



# Izmjene i dopune za određene urbanističke i katastarske parcele DUP-a "Ulcinj-Grad" za lokalitet "Pristan"

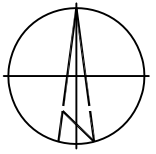

## Plan ELEKTROENERGETSKE INFRASTRUKTURE UP 5

8.4

R=1:500

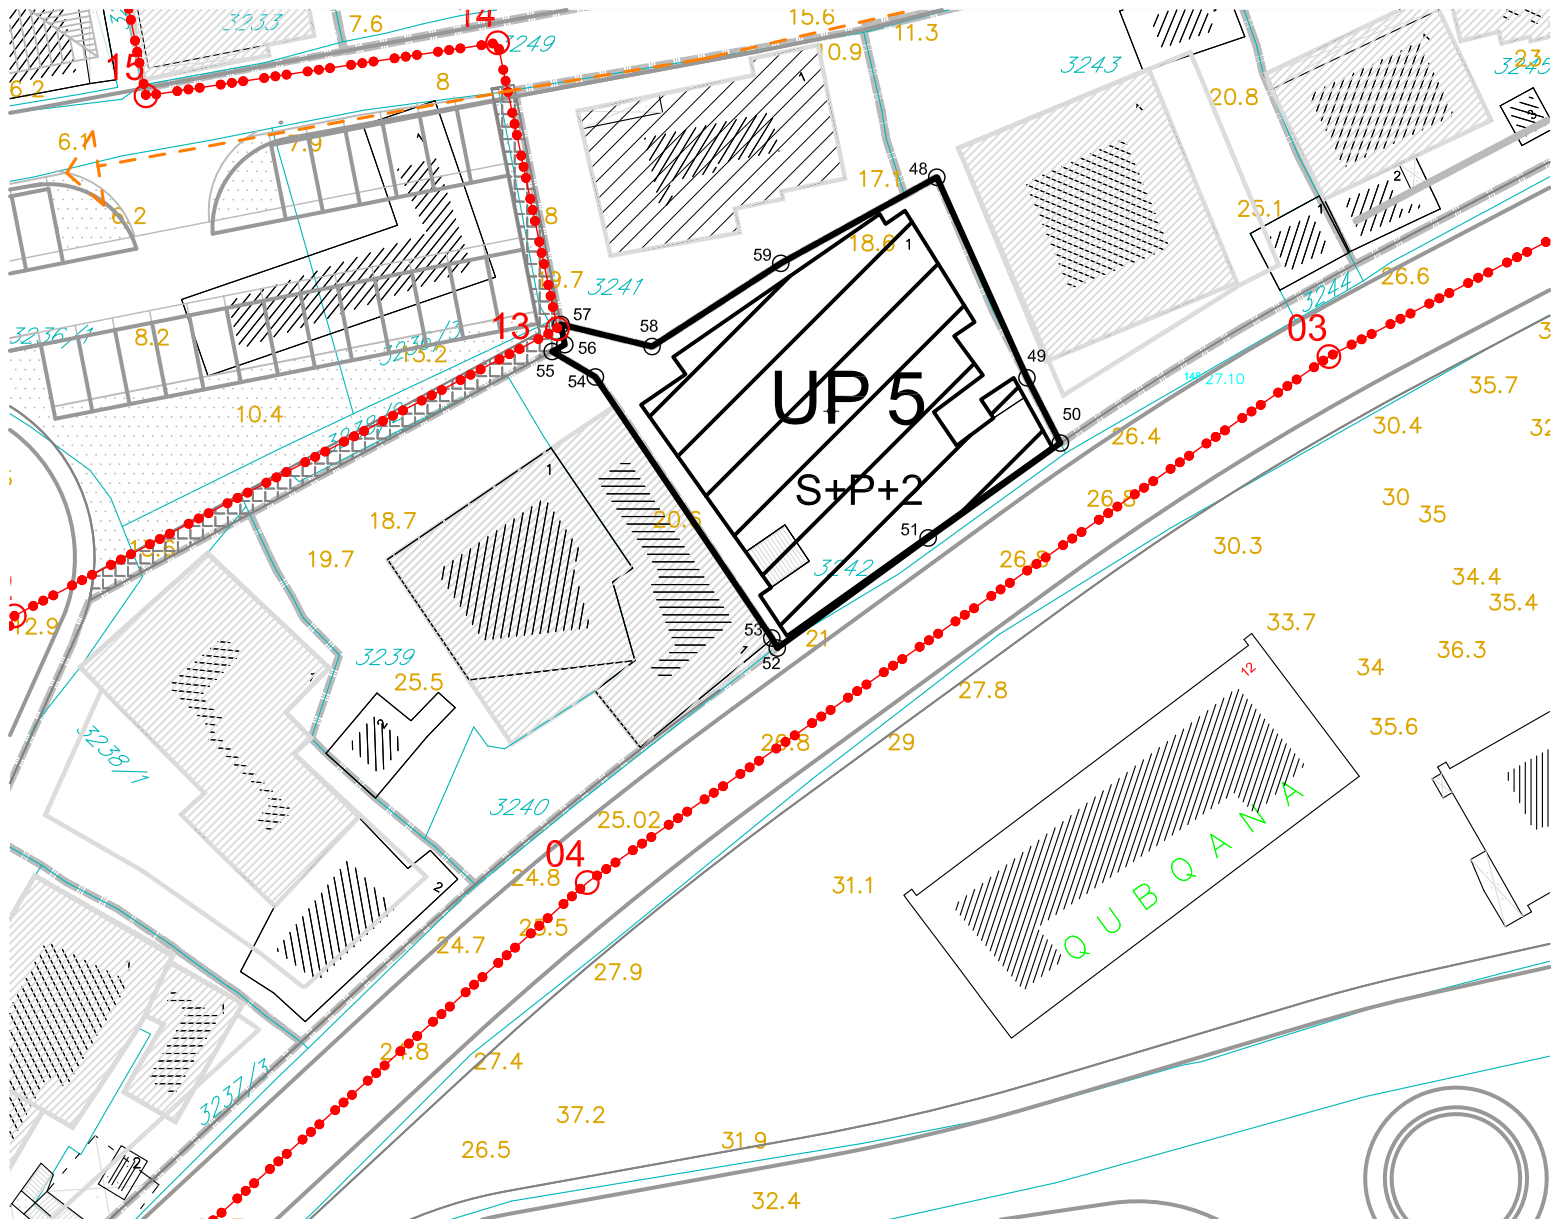

	granica UP		postojeci objekat		TS 10/0,4kV ( postojeće )
UP 181	oznaka urb. parcele		planirani objekat		NDTS 10/0,4kV( planirane )
	gradjevinska linija	S+P+1+Pk	spratnost objekta		trasa postojećih 10kV kablova
	regulaciona linija		tacka koordinate UP		trasa planiranih 10kV kablova
			tacka koordinate GL		
			tacka koordinate RL		

Obradivač:  
**INKOPLAN** d.o.o.- Podgorica  
Maj 2015. godine

Investitor  
**OPŠTINA ULCINJ**