



Izmjene i dopune za određene urbanističke i katastarske parcele DUP-a "Ulcinj-Grad" za lokalitet "Pristan"

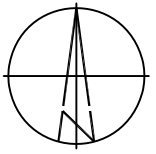

Plan ELEKTROENERGETSKE INFRASTRUKTURE UP 117

8.5

R=1:500

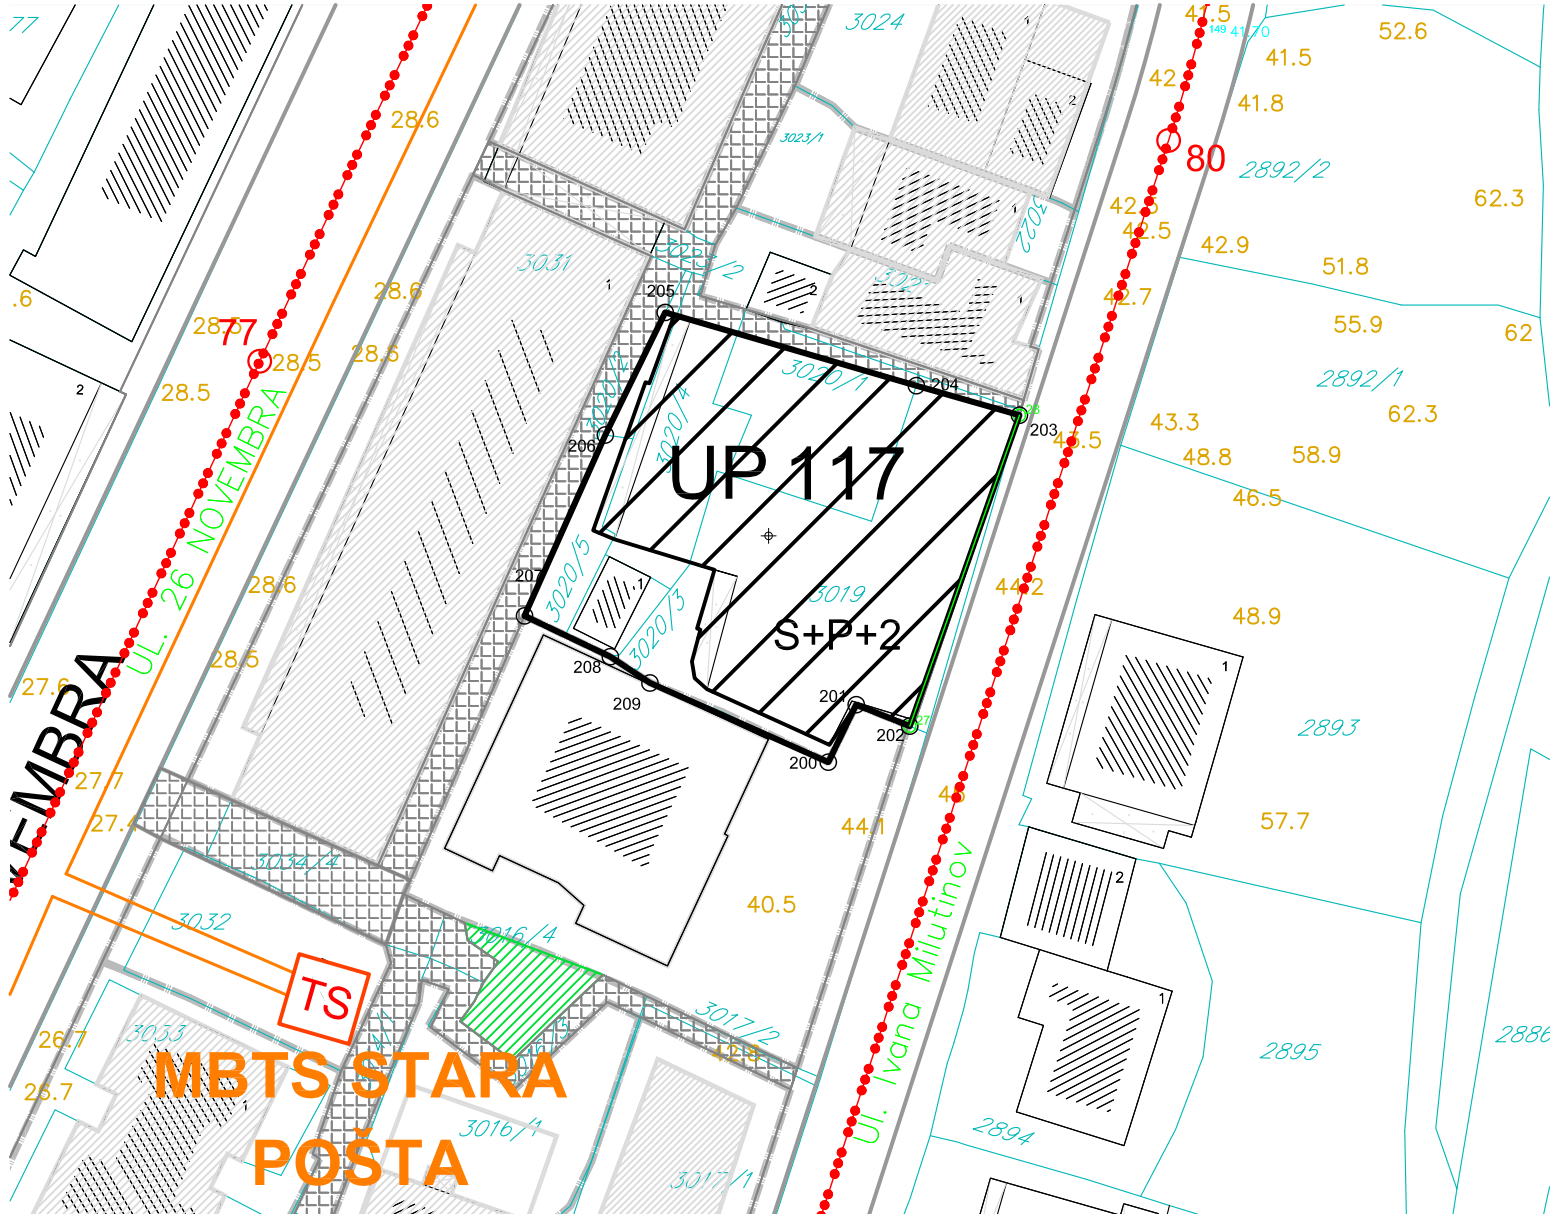

- | | | | | | |
|--------|---------------------|--|---------------------|--|-------------------------------|
| | granica UP | | postojeći objekat | | TS 10/0,4kV (postojeće) |
| UP 181 | oznaka urb. parcele | | planirani objekat | | NDTS 10/0,4kV(planirane) |
| | gradjevinska linija | | S+P+1+Pk | | trasa postojećih 10kV kablova |
| | regulaciona linija | | tacka koordinate UP | | trasa planiranih 10kV kablova |
| | | | tacka koordinate GL | | |
| | | | tacka koordinate RL | | |

Obradivač:
INKOPLAN d.o.o.- Podgorica
Maj 2015. godine

Investitor
OPŠTINA ULCINJ