



# Izmjene i dopune za određene urbanističke i katastarske parcele DUP-a "Ulcinj-Grad" za lokalitet "Pristan"

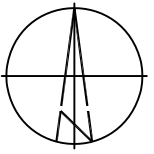

Plan  
ELEKTROENERGETSKE INFRASTRUKTURE  
UP 51

8.7

R=1:500

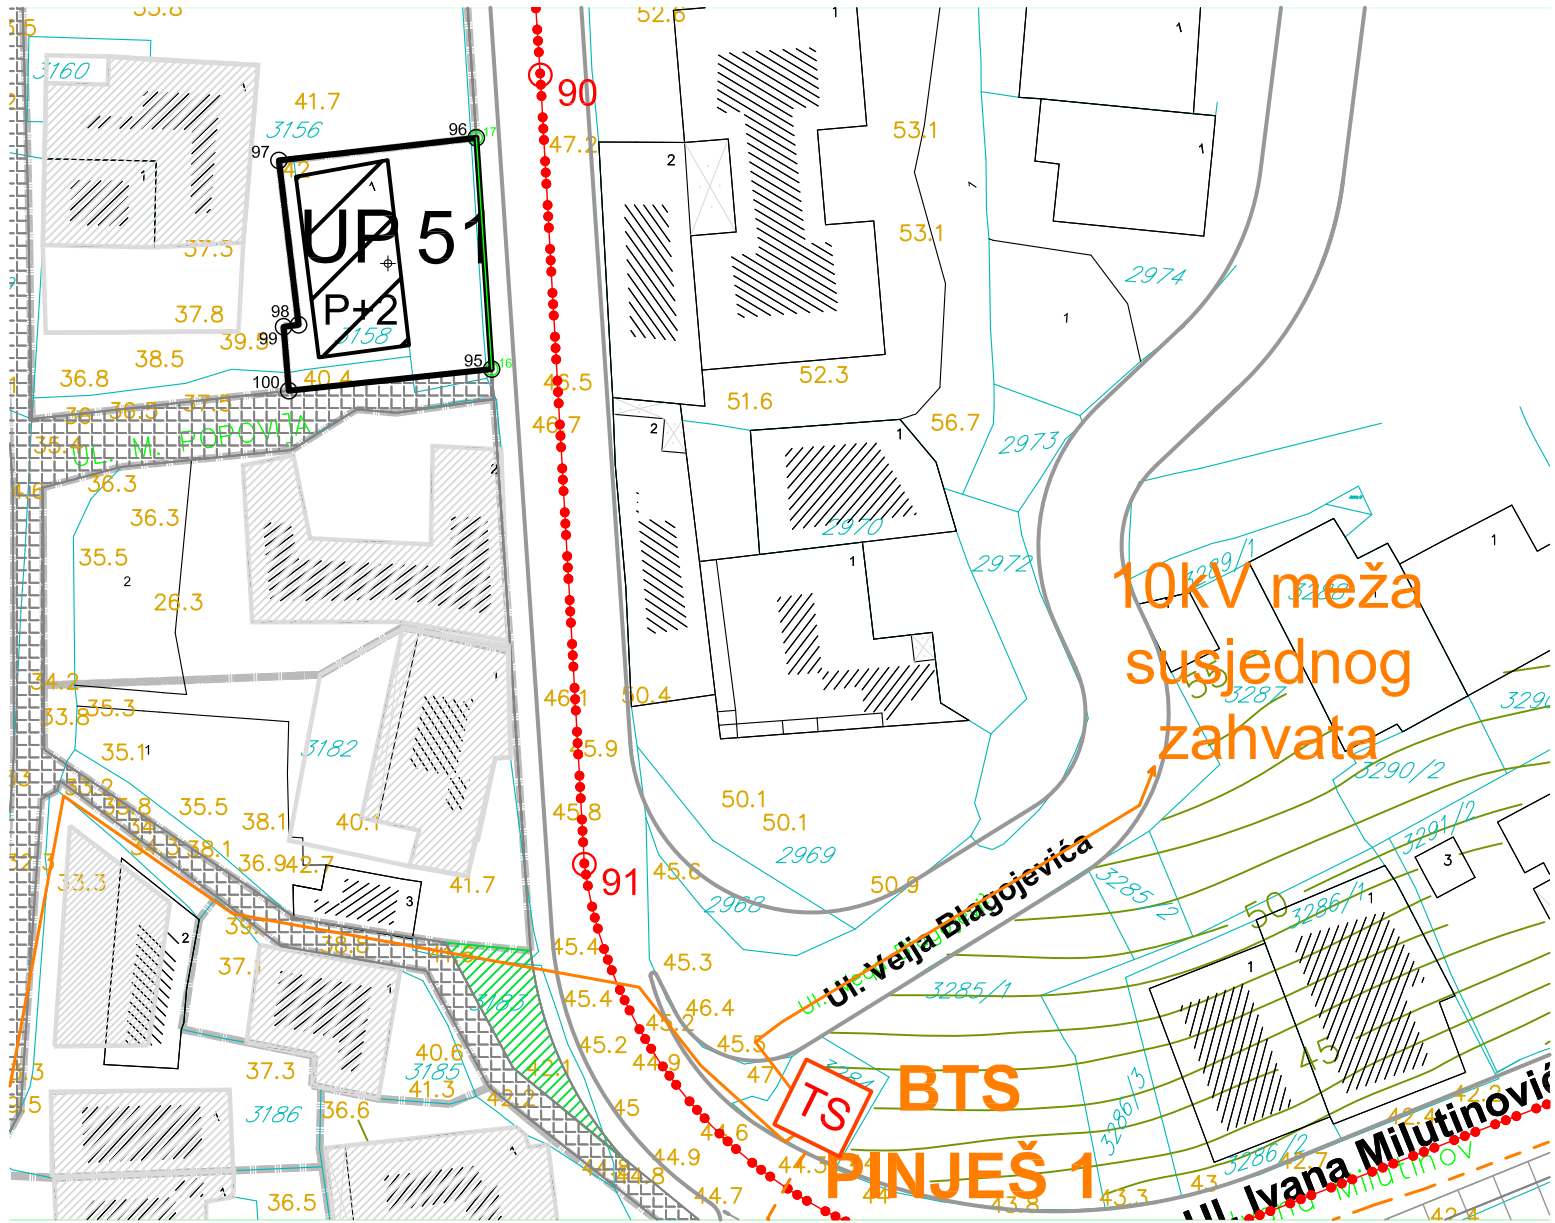

10kV meža  
susjednog  
zahvata

TS  
PINJEŠ 1

- |        |                     |          |                     |  |                               |
|--------|---------------------|----------|---------------------|--|-------------------------------|
|        | granica UP          |          | postojeci objekat   |  | TS 10/0,4kV ( postojeće )     |
| UP 181 | oznaka urb. parcele |          | planirani objekat   |  | NDTS 10/0,4kV( planirane )    |
|        | gradjevinska linija | S+P+1+Pk | spratnost objekta   |  | trasa postojećih 10kV kablova |
|        | regulaciona linija  |          | tacka koordinate UP |  | trasa planiranih 10kV kablova |
|        |                     |          | tacka koordinate GL |  |                               |
|        |                     |          | tacka koordinate RL |  |                               |