


KO VLADIMIR, KO BRAJŠA, KO ŠTODRA, KO ŠAS, KO SUKOBIN, KO FRASKANJEL, KO LISNA PRIVATNO I
OPŠTINSKO ZEMLJIŠTE _zona 9B

KK VLLADIMIR, KK BRAJSH, KK SHTODËR, KK SHAS, KK SUKOBIN, KK FRASKANJEL, KK LISNA _zona 9B

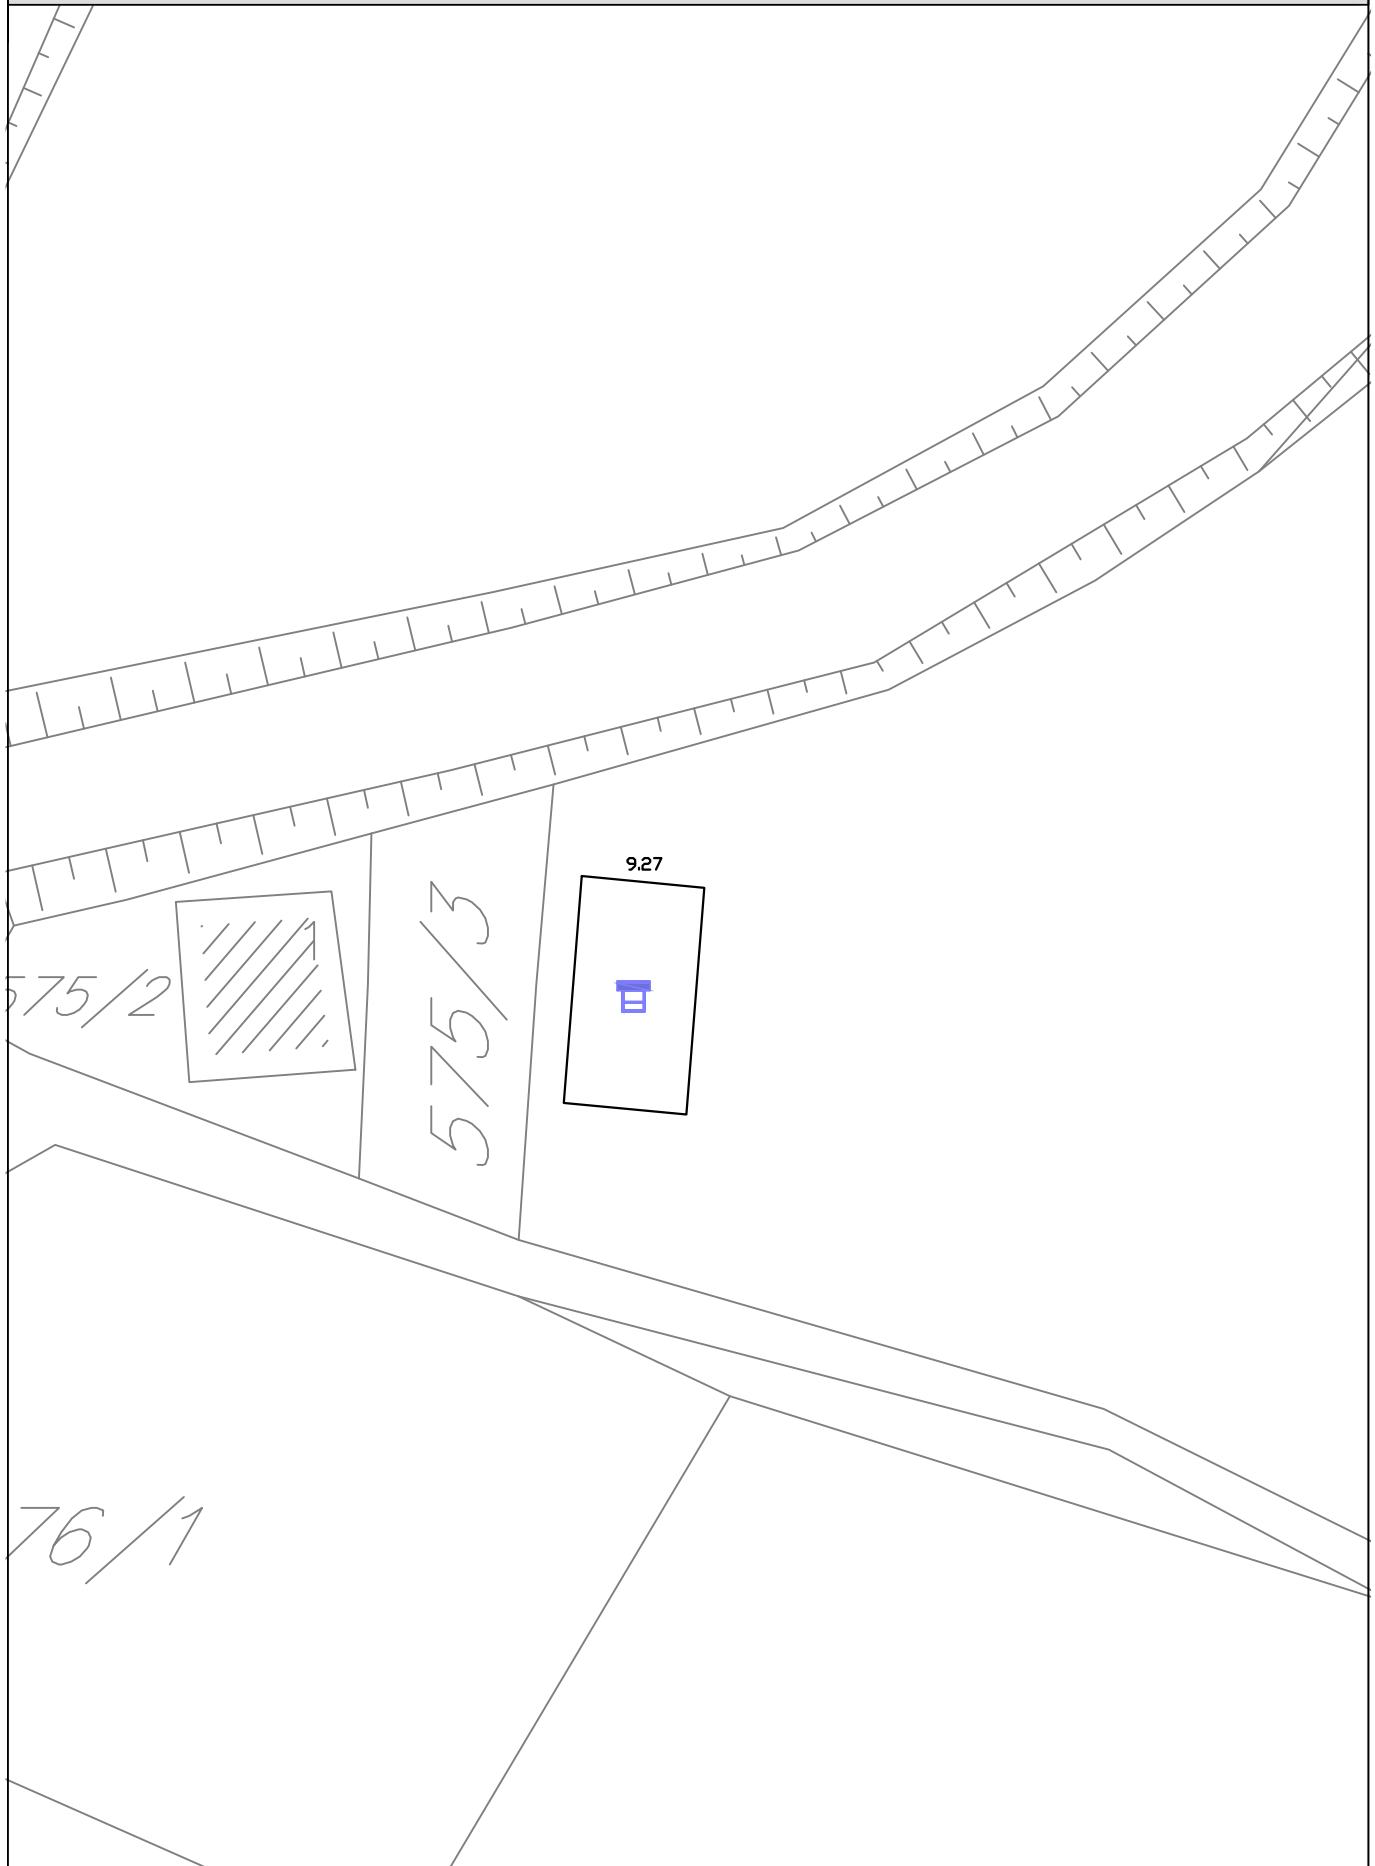

PROGRAM PRIVREMENIH OBJEKATA

OPŠTINA ULCINJ
2019-2023

PROGRAMI I OBJEKTEVE TË PËRKOHSHME

KOMUNA E ULQINIT
2019-2023

razmjera

1:500

br.lista

15