


KO KRUTE VLADIMIRSKJE, KO MIDE, KO BOJKE, KO RASTIS, KO KRAVARI, KO MEDJUREC PRIVATNO I OPŠTINSKO ZEMLIŠTE _zona 9A

KK KRYTHA E KATËRKOLLËS, KK MIDE, KK BOJKË, KK RASHTISH, KK KRAVARI, KK MEGJUREÇ _zona 9A

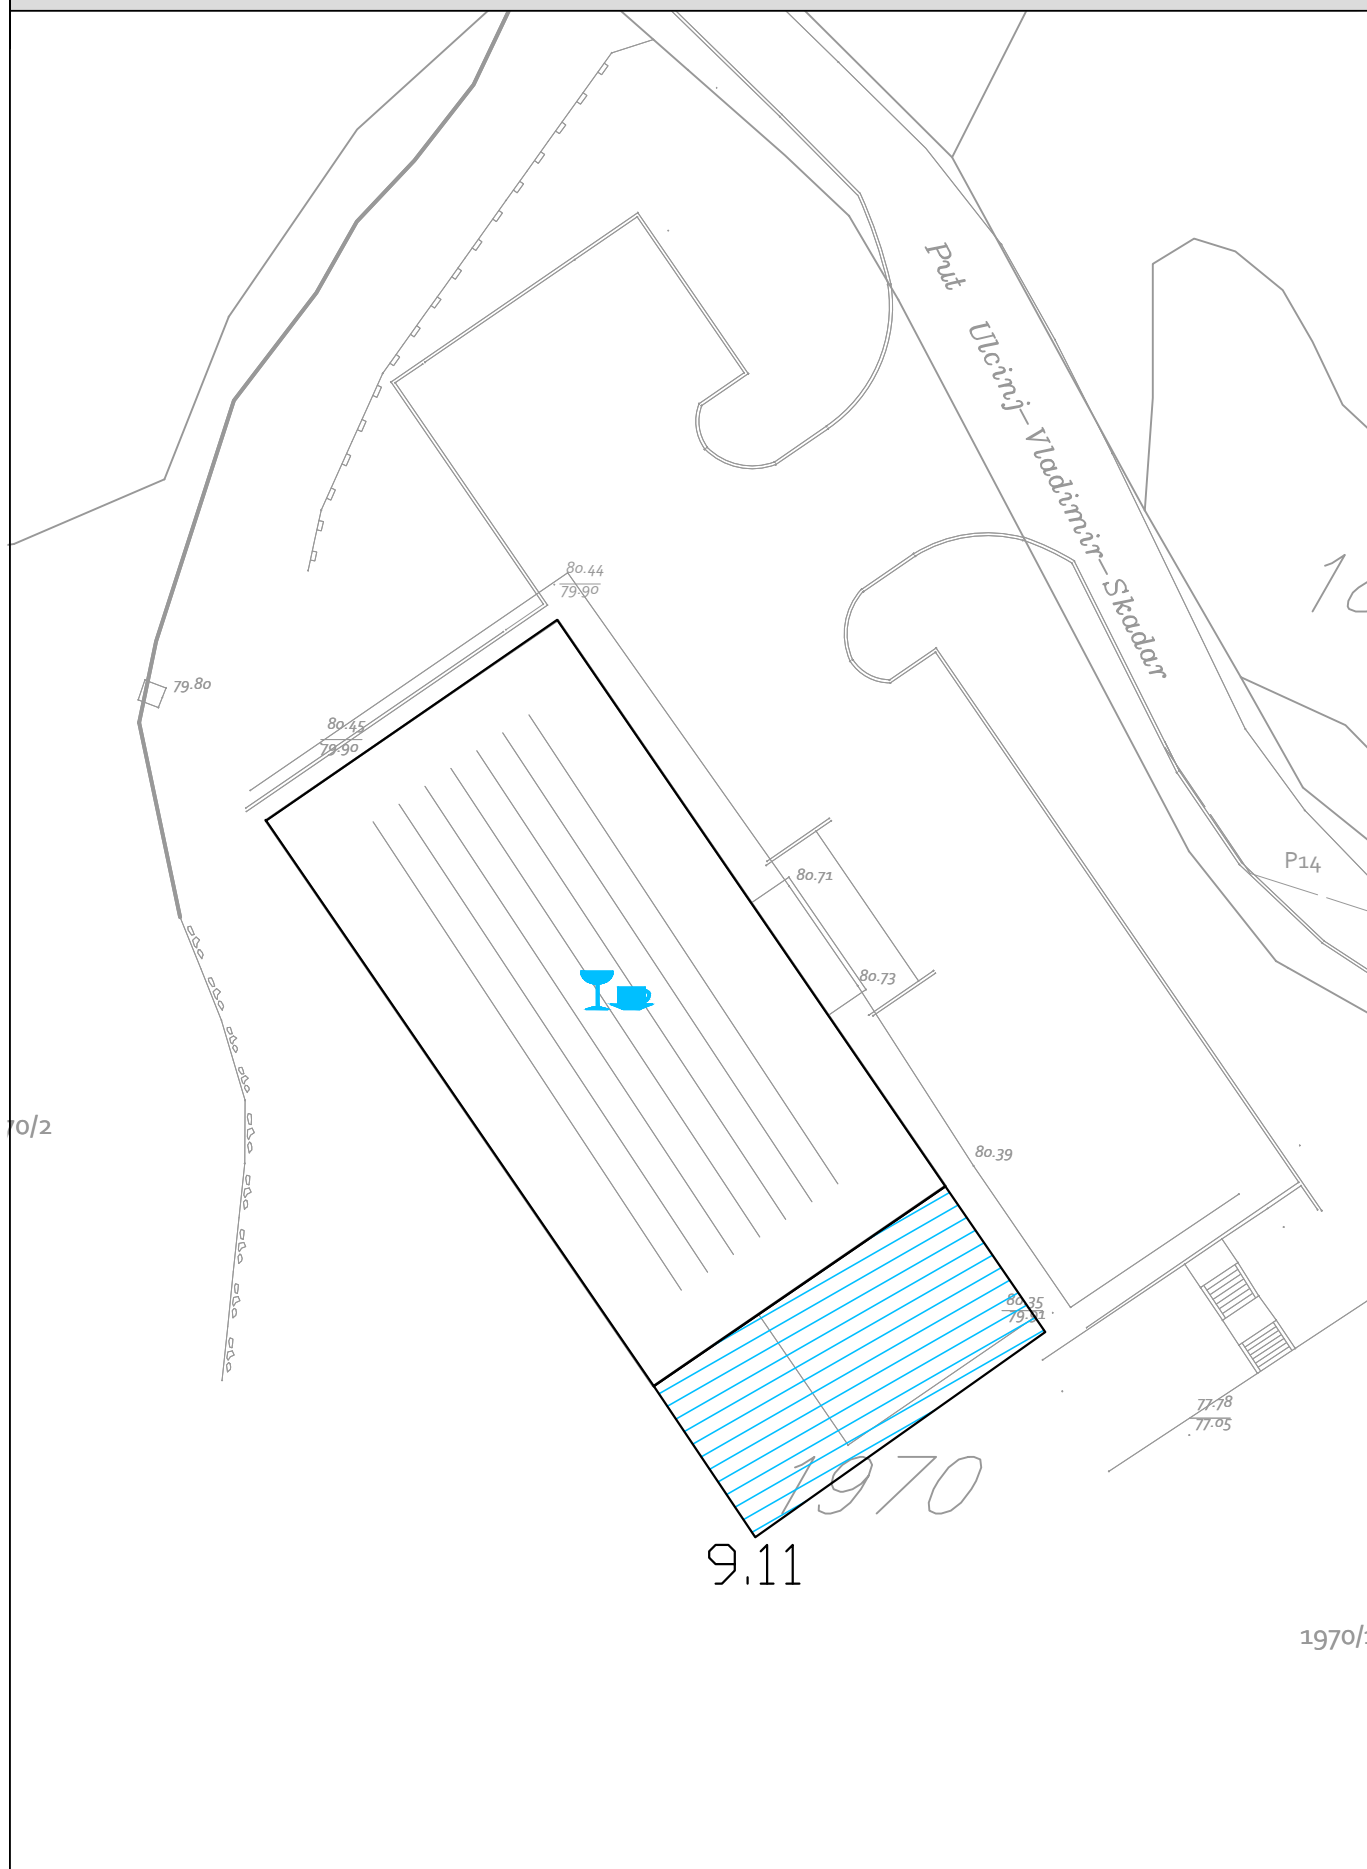

PROGRAM PRIVREMENIH OBJEKATA
OPŠTINA ULCINJ
2019-2023
PROGRAMI I OBJEKTEVE TË PËRKOSSHME
KOMUNA E ULQINIT
2019-2023

razmjera
1:500

br.lista
06