


# Izmjene i dopune za određene urbanističke i katastarske parcele u zahvatu liD DUP-a "Ulcinj-Grad" za lokalitet "Meterize 1" u Ulcinju

Planirano stanje  
TELEKOMUNIKACIONA INFRASTRUKTURA  
UP 88, 143, 147

R=1:500

9.1

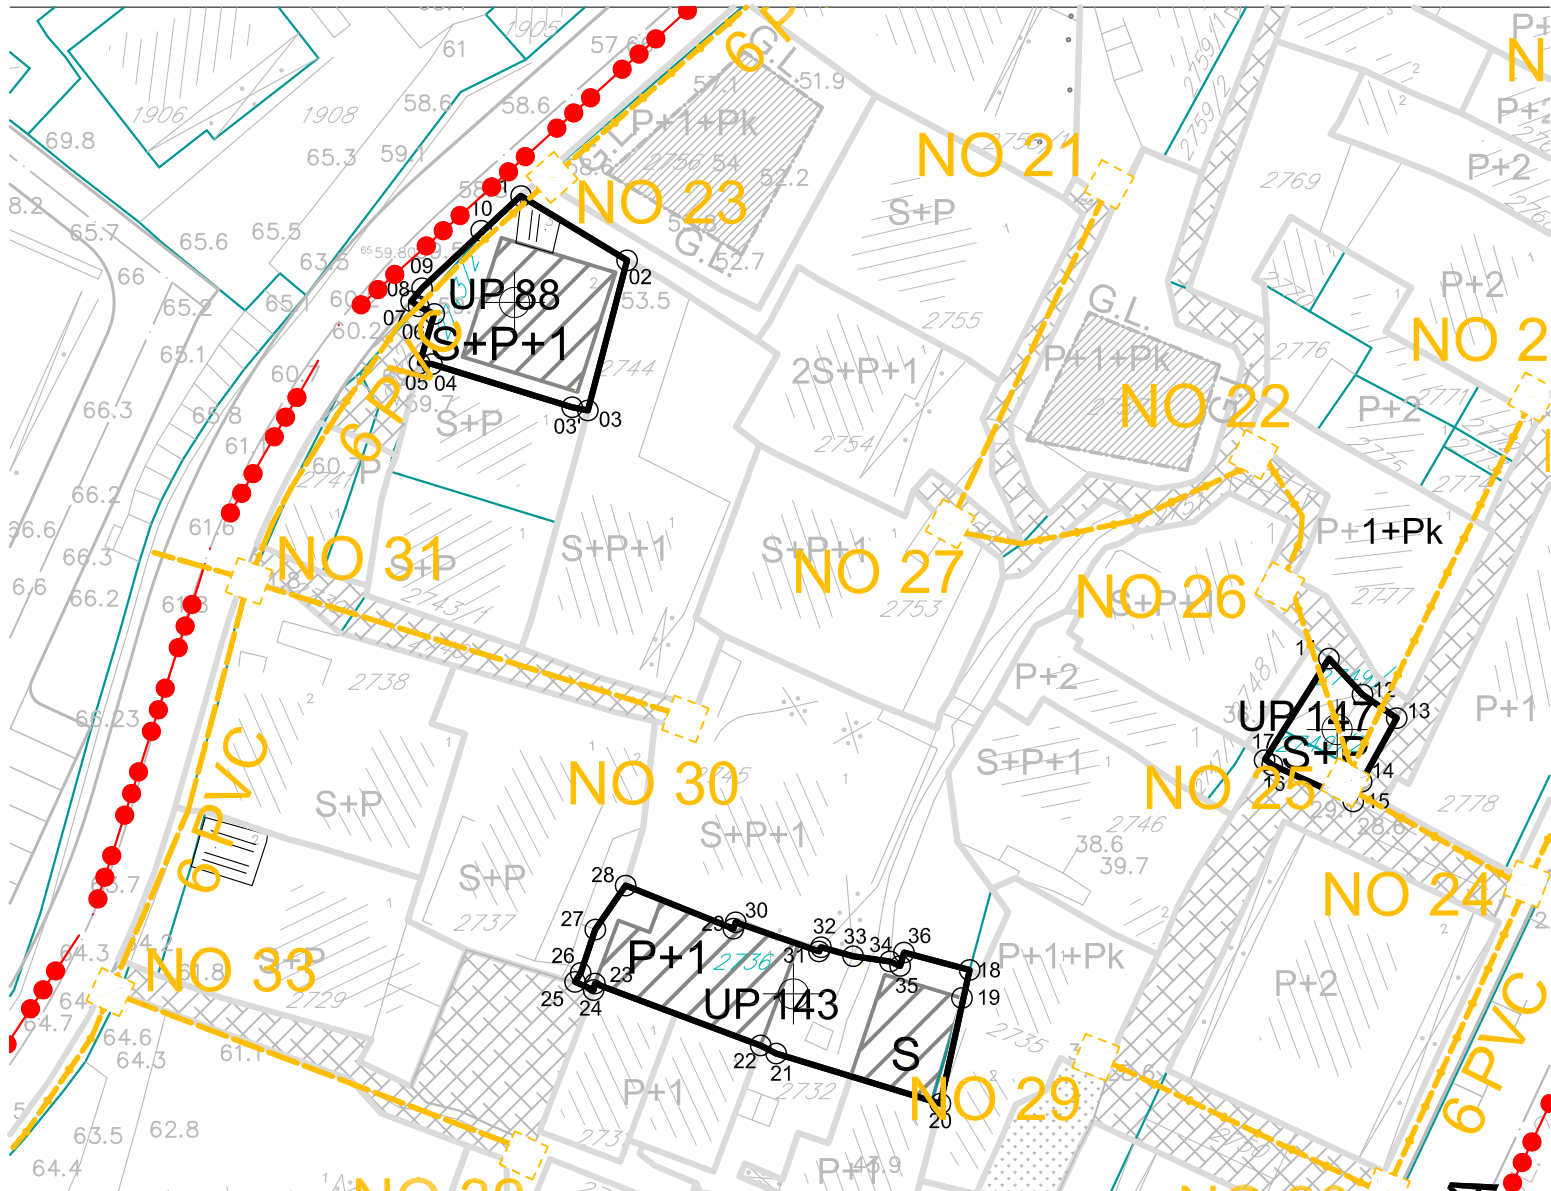

- |        |                              |       |  |
|--------|------------------------------|-------|--|
|        | granica Plana                |       | postojeći telekomunikacioni čvor RSS Stara Pošta |
|        | granica urbanističke parcele |       | postojeće telekomunikaciono okno                 |
| UP 143 | oznaka urbanističke parcele  |       | postojeća telekomunikaciona kanalizacija         |
|        | postojeći objekat            |       | planirano telekomunikaciono okno                 |
|        | planirani objekat            | NO 1  | broj planiranog telekomunikacionog okna          |
| P+1+Pk | planirana spratnost objekta  |       | planirana TK kanalizacija sa 6 PVC cijevi 110mm  |
|        |                              | 6 PVC |  |
|        |                              |       | planirana TK kanalizacija sa 4 PVC cijevi 110mm  |
|        |                              | 4 PVC |  |

Obradivač:  
**INKOPLAN** d.o.o.- Podgorica  
Maj 2015. godine

Investitor  
OPŠTINA ULCINJ