


Izmjene i dopune za određene urbanističke i katastarske parcele DUP-a "Ulcinj-Grad" za lokalitet "Pinješ 1"

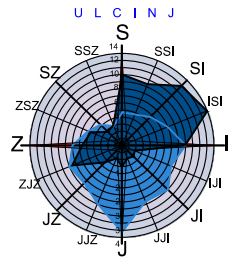


Plan


TELEKOMUNIKACIONA INFRASTRUKTURA
UP 47, 48a, 109

R=1:500

9.2

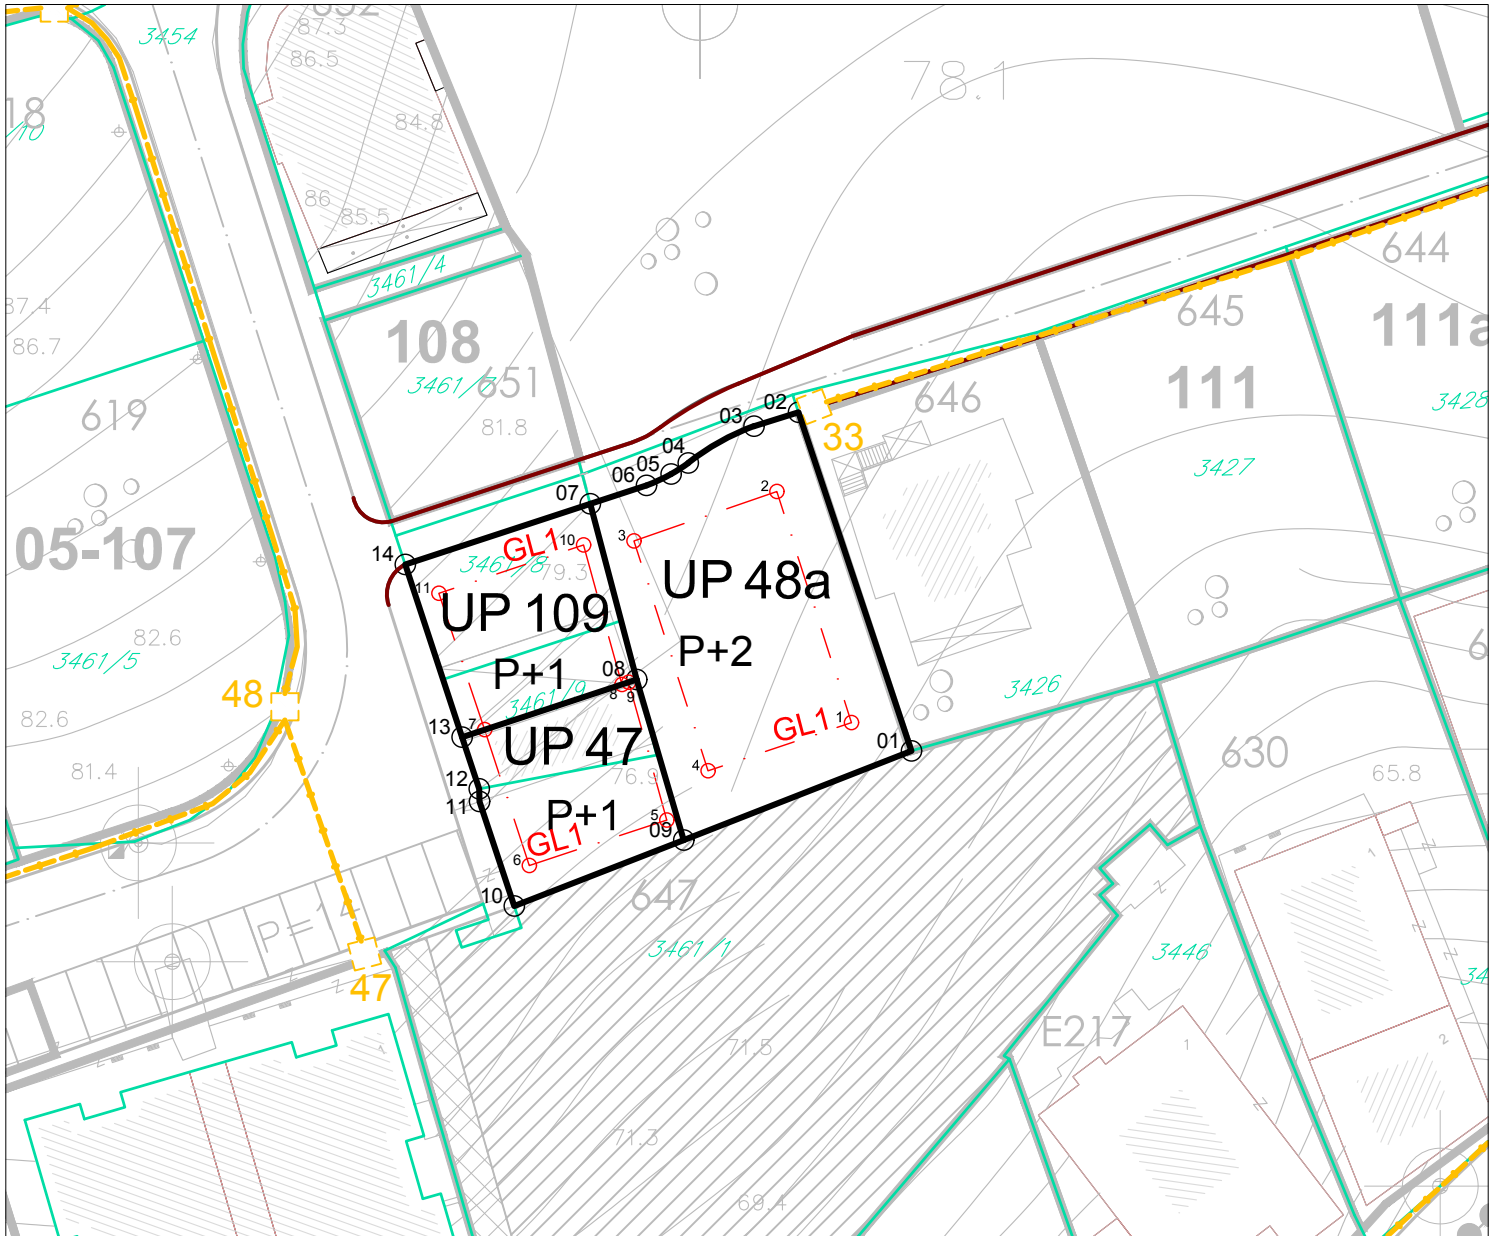

- POST. TK KANALIZACIJA
- PLAN. TK KANALIZACIJA

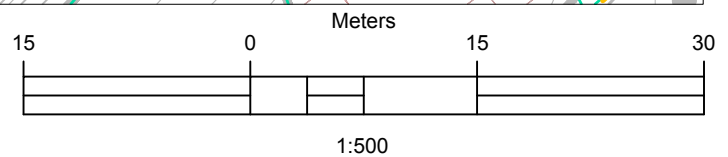

Obradivač:
INKOPLAN d.o.o.- Podgorica
maj 2015. godine

Investitor
SKUPŠTINA OPŠTINE ULCINJ