


Izmjene i dopune za određene urbanističke i katastarske parcele u zahvatu liD DUP-a "Ulcinj-Grad" za lokalitet "Meterize 1" u Ulcinju

Planirano stanje
TELEKOMUNIKACIONA INFRASTRUKTURA
UP 159a, 160, 161, 172

R=1:500 **9.2**

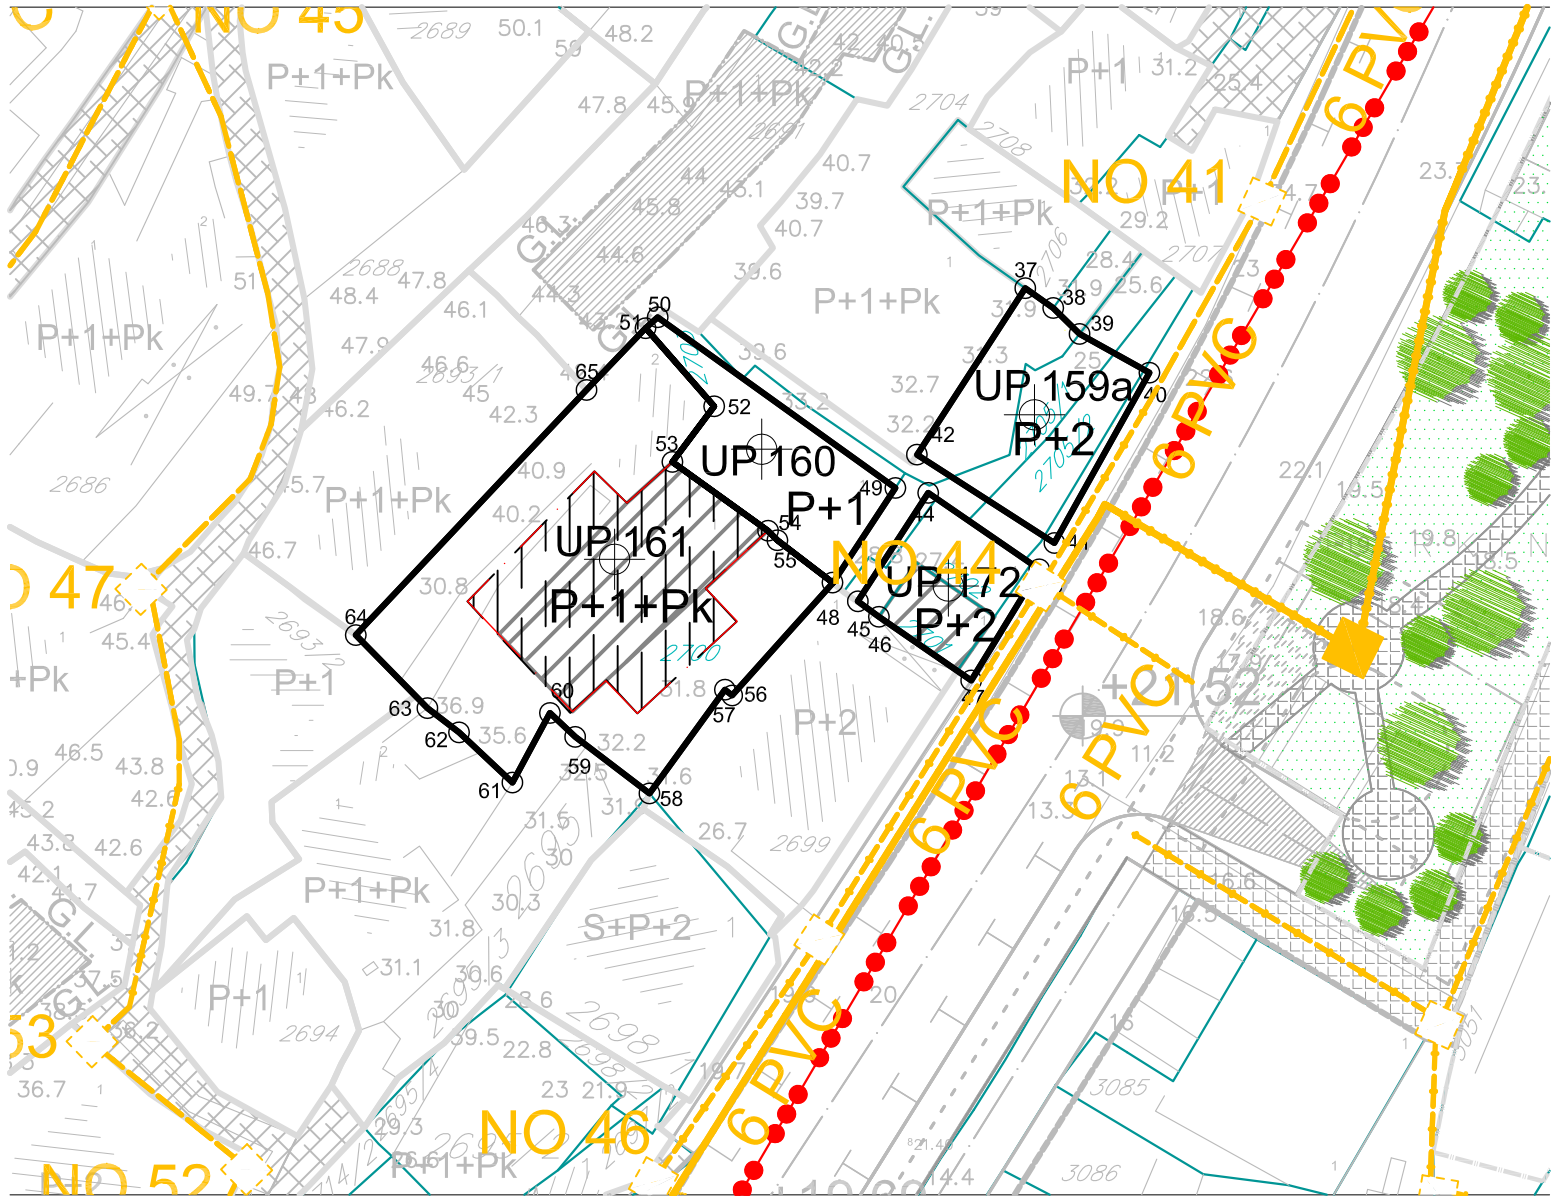

- | | | | |
|--------|------------------------------|------|--|
| | granica Plana | | postojeći telekomunikacioni čvor RSS Stara Pošta |
| | granica urbanističke parcele | | postojeće telekomunikaciono okno |
| UP 143 | oznaka urbanističke parcele | | postojeća telekomunikaciona kanalizacija |
| | postojeći objekat | | planirano telekomunikaciono okno |
| | planirani objekat | NO 1 | broj planiranog telekomunikacionog okna |
| P+1+Pk | planirana spratnost objekta | | planirana TK kanalizacija sa 6 PVC cijevi 110mm |
| | | | planirana TK kanalizacija sa 4 PVC cijevi 110mm |

Obradivač:
INKOPLAN d.o.o.- Podgorica
Maj 2015. godine

Investitor
OPŠTINA ULCINJ