

# Izmjene i dopune za određene urbanističke i katastarske parcele DUP-a "Ulcinj-Grad" za lokalitet "Pristan"


Plan

## TELEKOMUNIKACIONA INFRASTRUKTURA

9.3

UP 33,35 i 37

R=1:500

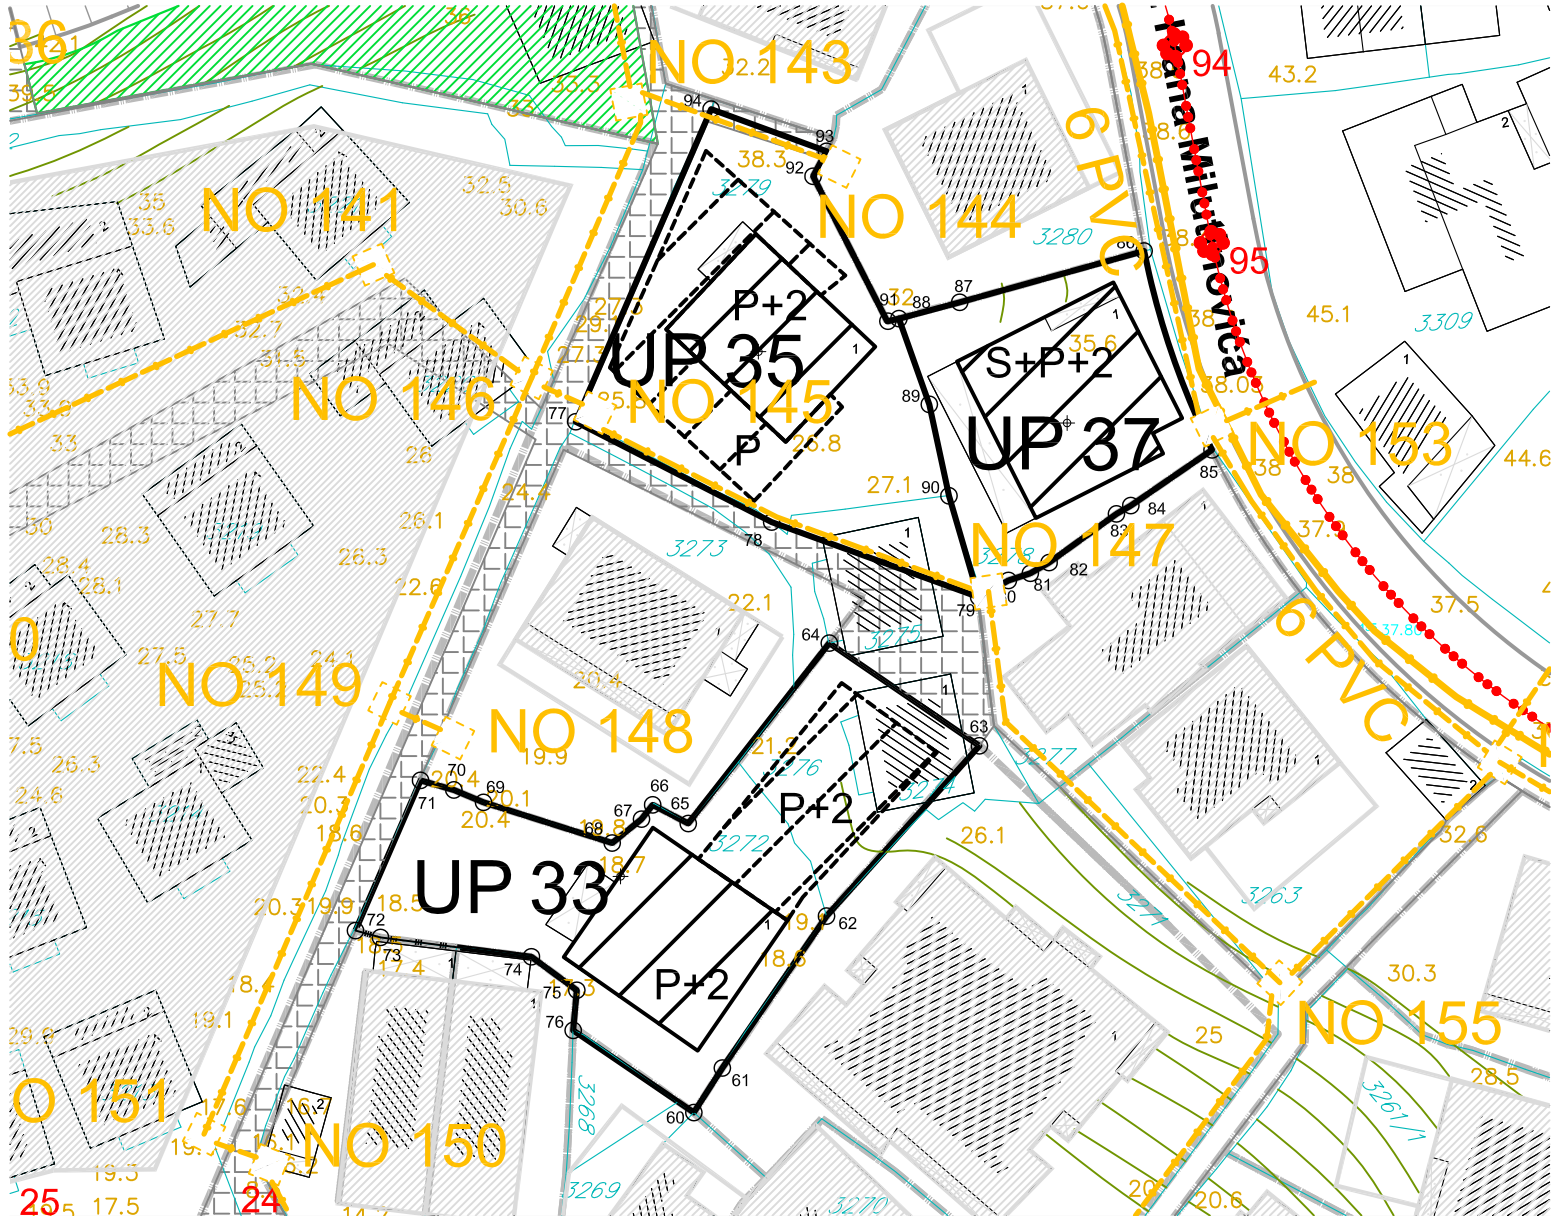

- |  |  |                   |  |
|--|--|-------------------|--|
|  | postojeći TK čvor RSS Stara Pošta i RSS Pinješ |                   | planirano telekomunikaciono okno                               |
|  | postojeće TK okno                              | NO 1, ..., NO 180 | broj planiranog telekomunikacionog okna                        |
|  | postojeća TK kanalizacija                      |                   | planirana telekomunikaciona kanalizacija sa 6 PVC cijevi 110mm |
|  | postojeći spoljašnji TK izvod                  |                   | planirana telekomunikaciona kanalizacija sa 4 PVC cijevi 110mm |
|  | postojeći unutrašnji TK izvod                  |                   |  |

Obradivač:  
**INKOPLAN** d.o.o.- Podgorica  
 Maj 2015. godine

Investitor  
**OPŠTINA ULCINJ**