


Izmjene i dopune za određene urbanističke i katastarske parcele u zahvatu liD DUP-a "Ulcinj-Grad" za lokalitet "Meterize 1" u Ulcinju

Planirano stanje
TELEKOMUNIKACIONA INFRASTRUKTURA
UP 241, 288

R=1:500 **9.3**

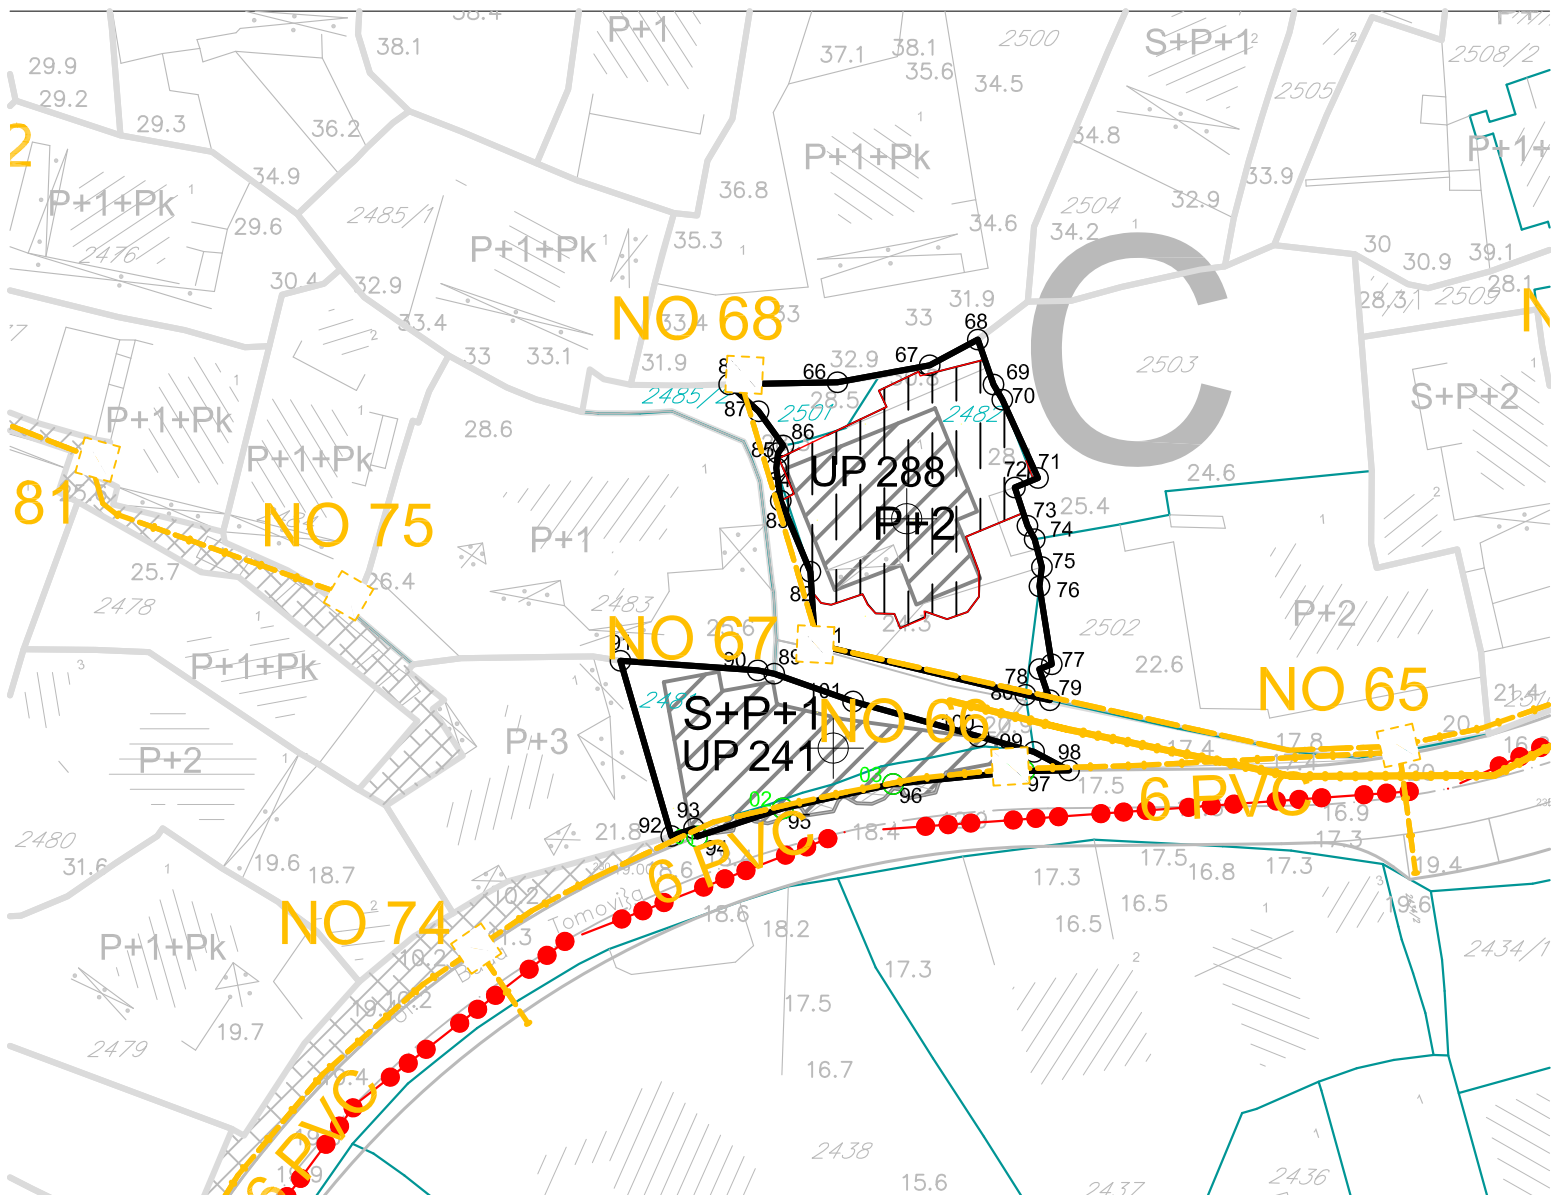

- granica Plana
- granica urbanističke parcele
- UP 143 oznaka urbanističke parcele
- postojeći objekat
- planirani objekat
- P+1+Pk planirana spratnost objekta
- TC postojeći telekomunikacioni čvor RSS Stara Pošta
- postojeće telekomunikaciono okno
- postojeća telekomunikaciona kanalizacija
- planirano telekomunikaciono okno
- NO 1 broj planiranog telekomunikacionog okna
- planirana TK kanalizacija sa 6 PVC cijevi 110mm
- 6 PVC
- planirana TK kanalizacija sa 4 PVC cijevi 110mm
- 4 PVC

Obradivač:
INKOPLAN d.o.o.- Podgorica
Maj 2015. godine

Investitor
OPŠTINA ULCINJ