

Izmjene i dopune za određene urbanističke i katastarske parcele DUP-a "Ulcinj-Grad" za lokalitet "Pristan"


Plan

TELEKOMUNIKACIONA INFRASTRUKTURA

UP 105

9.6

R=1:500

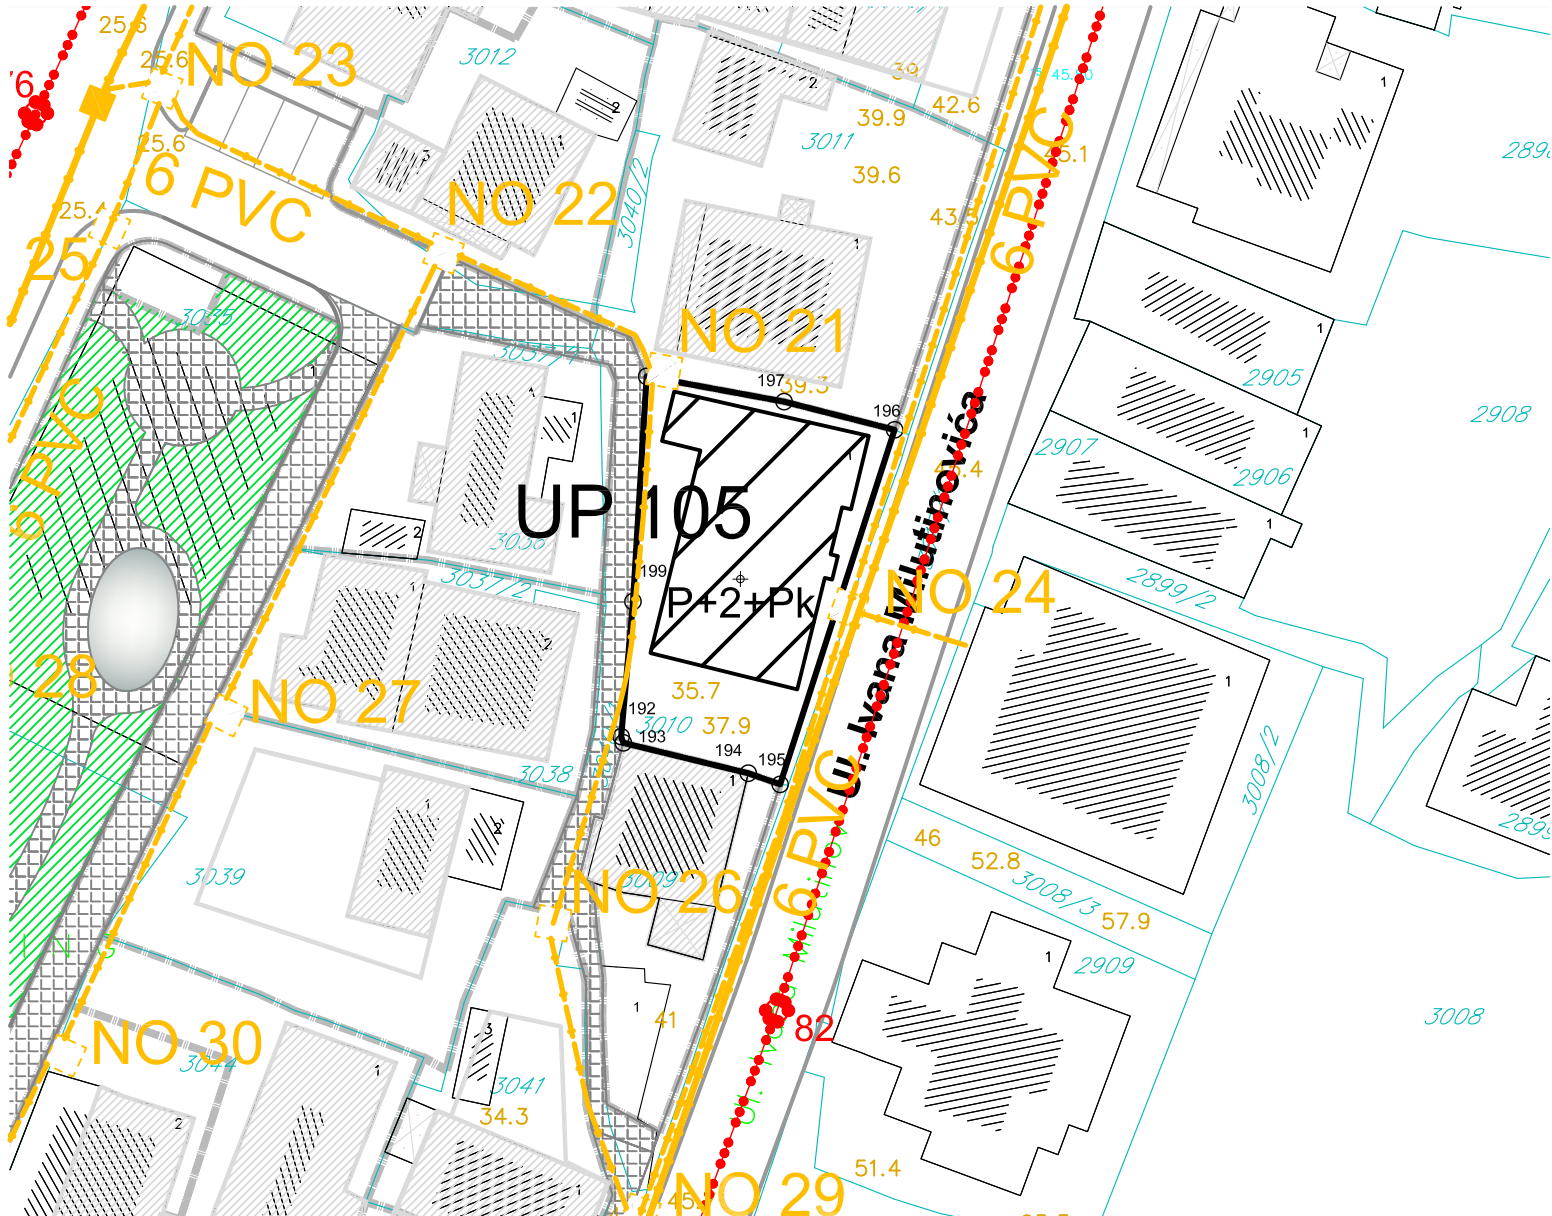

- | | | | |
|--|--|-------------------|--|
| | postojeći TK čvor RSS Stara Pošta i RSS Pinješ | | planirano telekomunikaciono okno |
| | postojeće TK okno | NO 1, ..., NO 180 | broj planiranog telekomunikacionog okna |
| | postojeća TK kanalizacija | | planirana telekomunikaciona kanalizacija sa 6 PVC cijevi 110mm |
| | postojeći spoljašnji TK izvod | | planirana telekomunikaciona kanalizacija sa 4 PVC cijevi 110mm |
| | postojeći unutrašnji TK izvod | | |

Obradivač:
INKOPLAN d.o.o.- Podgorica
Maj 2015. godine

Investitor
OPŠTINA ULCINJ