


# Izmjene i dopune za određene urbanističke i katastarske parcele DUP-a "Ulcinj-Grad" za lokalitet "Pristan"

## Plan TELEKOMUNIKACIONA INFRASTRUKTURA

9.8

UP 215

R=1:500

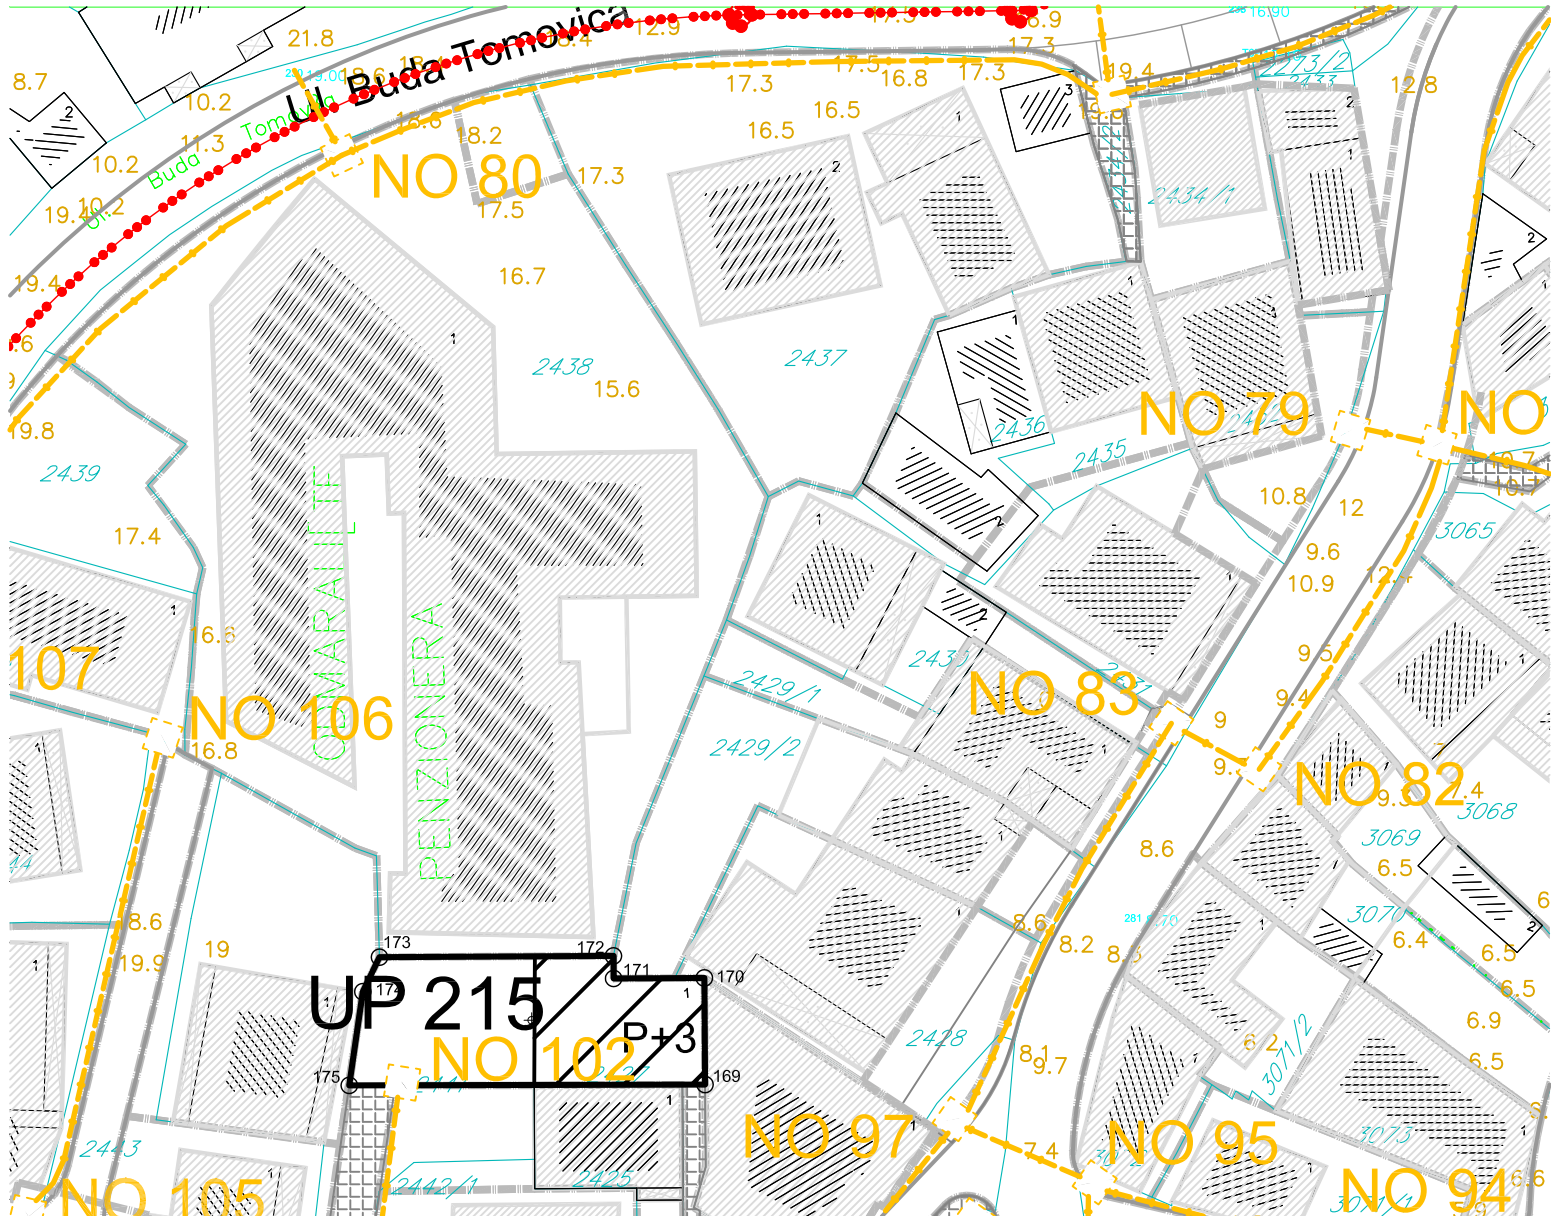

- |  |                                                |                 |                                                                |
|--|------------------------------------------------|-----------------|----------------------------------------------------------------|
|  | postojeći TK čvor RSS Stara Pošta i RSS Pinješ |                 | planirano telekomunikaciono okno                               |
|  | postojeće TK okno                              | NO 1,...,NO 180 | broj planiranog telekomunikacionog okna                        |
|  | postojeća TK kanalizacija regulaciona linija   |                 | planirana telekomunikaciona kanalizacija sa 6 PVC cijevi 110mm |
|  | postojeći spoljašnji TK izvod                  |                 | planirana telekomunikaciona kanalizacija sa 4 PVC cijevi 110mm |
|  | postojeći unutrašnji TK izvod                  |                 |                                                                |

Obradivač:  
**INKOPLAN** d.o.o.- Podgorica  
 Maj 2015. godine

Investitor  
 OPŠTINA ULCINJ