

# Situacija urb. parc br.66-67 sa Dup-a Ulcinj-grad za lokalitet Meterizi 3

R=1:250

Urb. parc. br.66-67=786.94 m<sup>2</sup>

Kat. parc. br.2088=389.00 m<sup>2</sup> sa lista nepokretnosti

br.665 K.o Ulcinj svojina Akulushina Veronika

Kat. parc. br.2089/2=166.00 m<sup>2</sup> sa lista nepokretnosti

br.665 K.o Ulcinj svojina Akulushina Veronika

Kat. parc. br.2091/2=15.00 m<sup>2</sup> sa lista nepokretnosti

br.665 K.o Ulcinj svojina Akulushina Veronika

Kat. parc. br.2061/2=48.00 m<sup>2</sup> sa lista nepokretnosti

br.5947 K.o Ulcinj svojina Veronika D.O.O za promet robe i usluga Bar

Dio kat. parc. br.2087=120.77 m<sup>2</sup> sa lista nepokretnosti

br.665 K.o Ulcinj svojina Akulushina Veronika

Dio kat. parc. br.2061/5=5.17 m<sup>2</sup> sa lista nepokretnosti

br.5947 K.o Ulcinj svojina Veronika D.O.O za promet robe i usluga Bar

Dio kat. parc. br.2061/1=37.00 m<sup>2</sup> sa lista nepokretnosti

br.5813 K.o Ulcinj svojina Masha D.O.O

Kat. parc. br.2061/3=6.00 m<sup>2</sup> sa lista nepokretnosti

br.1988 K.o Ulcinj svojina Kopitović Vladimir

Koordinate urb. parcele br.66-67

712	6600089.56	4643591.76
713	6600075.75	4643599.40
714	6600066.31	4643605.48
715	6600042.78	4643593.38
716	6600045.32	4643576.83
717	6600054.96	4643576.03
718	6600058.62	4643576.06
719	6600059.90	4643580.07
720	6600077.34	4643584.30
721	6600081.44	4643581.79

Koordinate tačaka regulacione linije


712	6600089.56	4643591.76
715	6600042.78	4643593.38
716	6600045.32	4643576.83
721	6600081.44	4643581.79

Koordinate tačaka gradj. linije

GL425	6600046.65	4643591.39
GL426	6600066.63	4643601.82


Urbanistička parcela

presjek 2 - 2

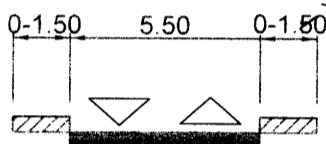

PRODUCED BY AN AUTODESK EDUCATIONAL PRODUCT

PRODUCED BY AN AUTODESK EDUCATIONAL PRODUCT

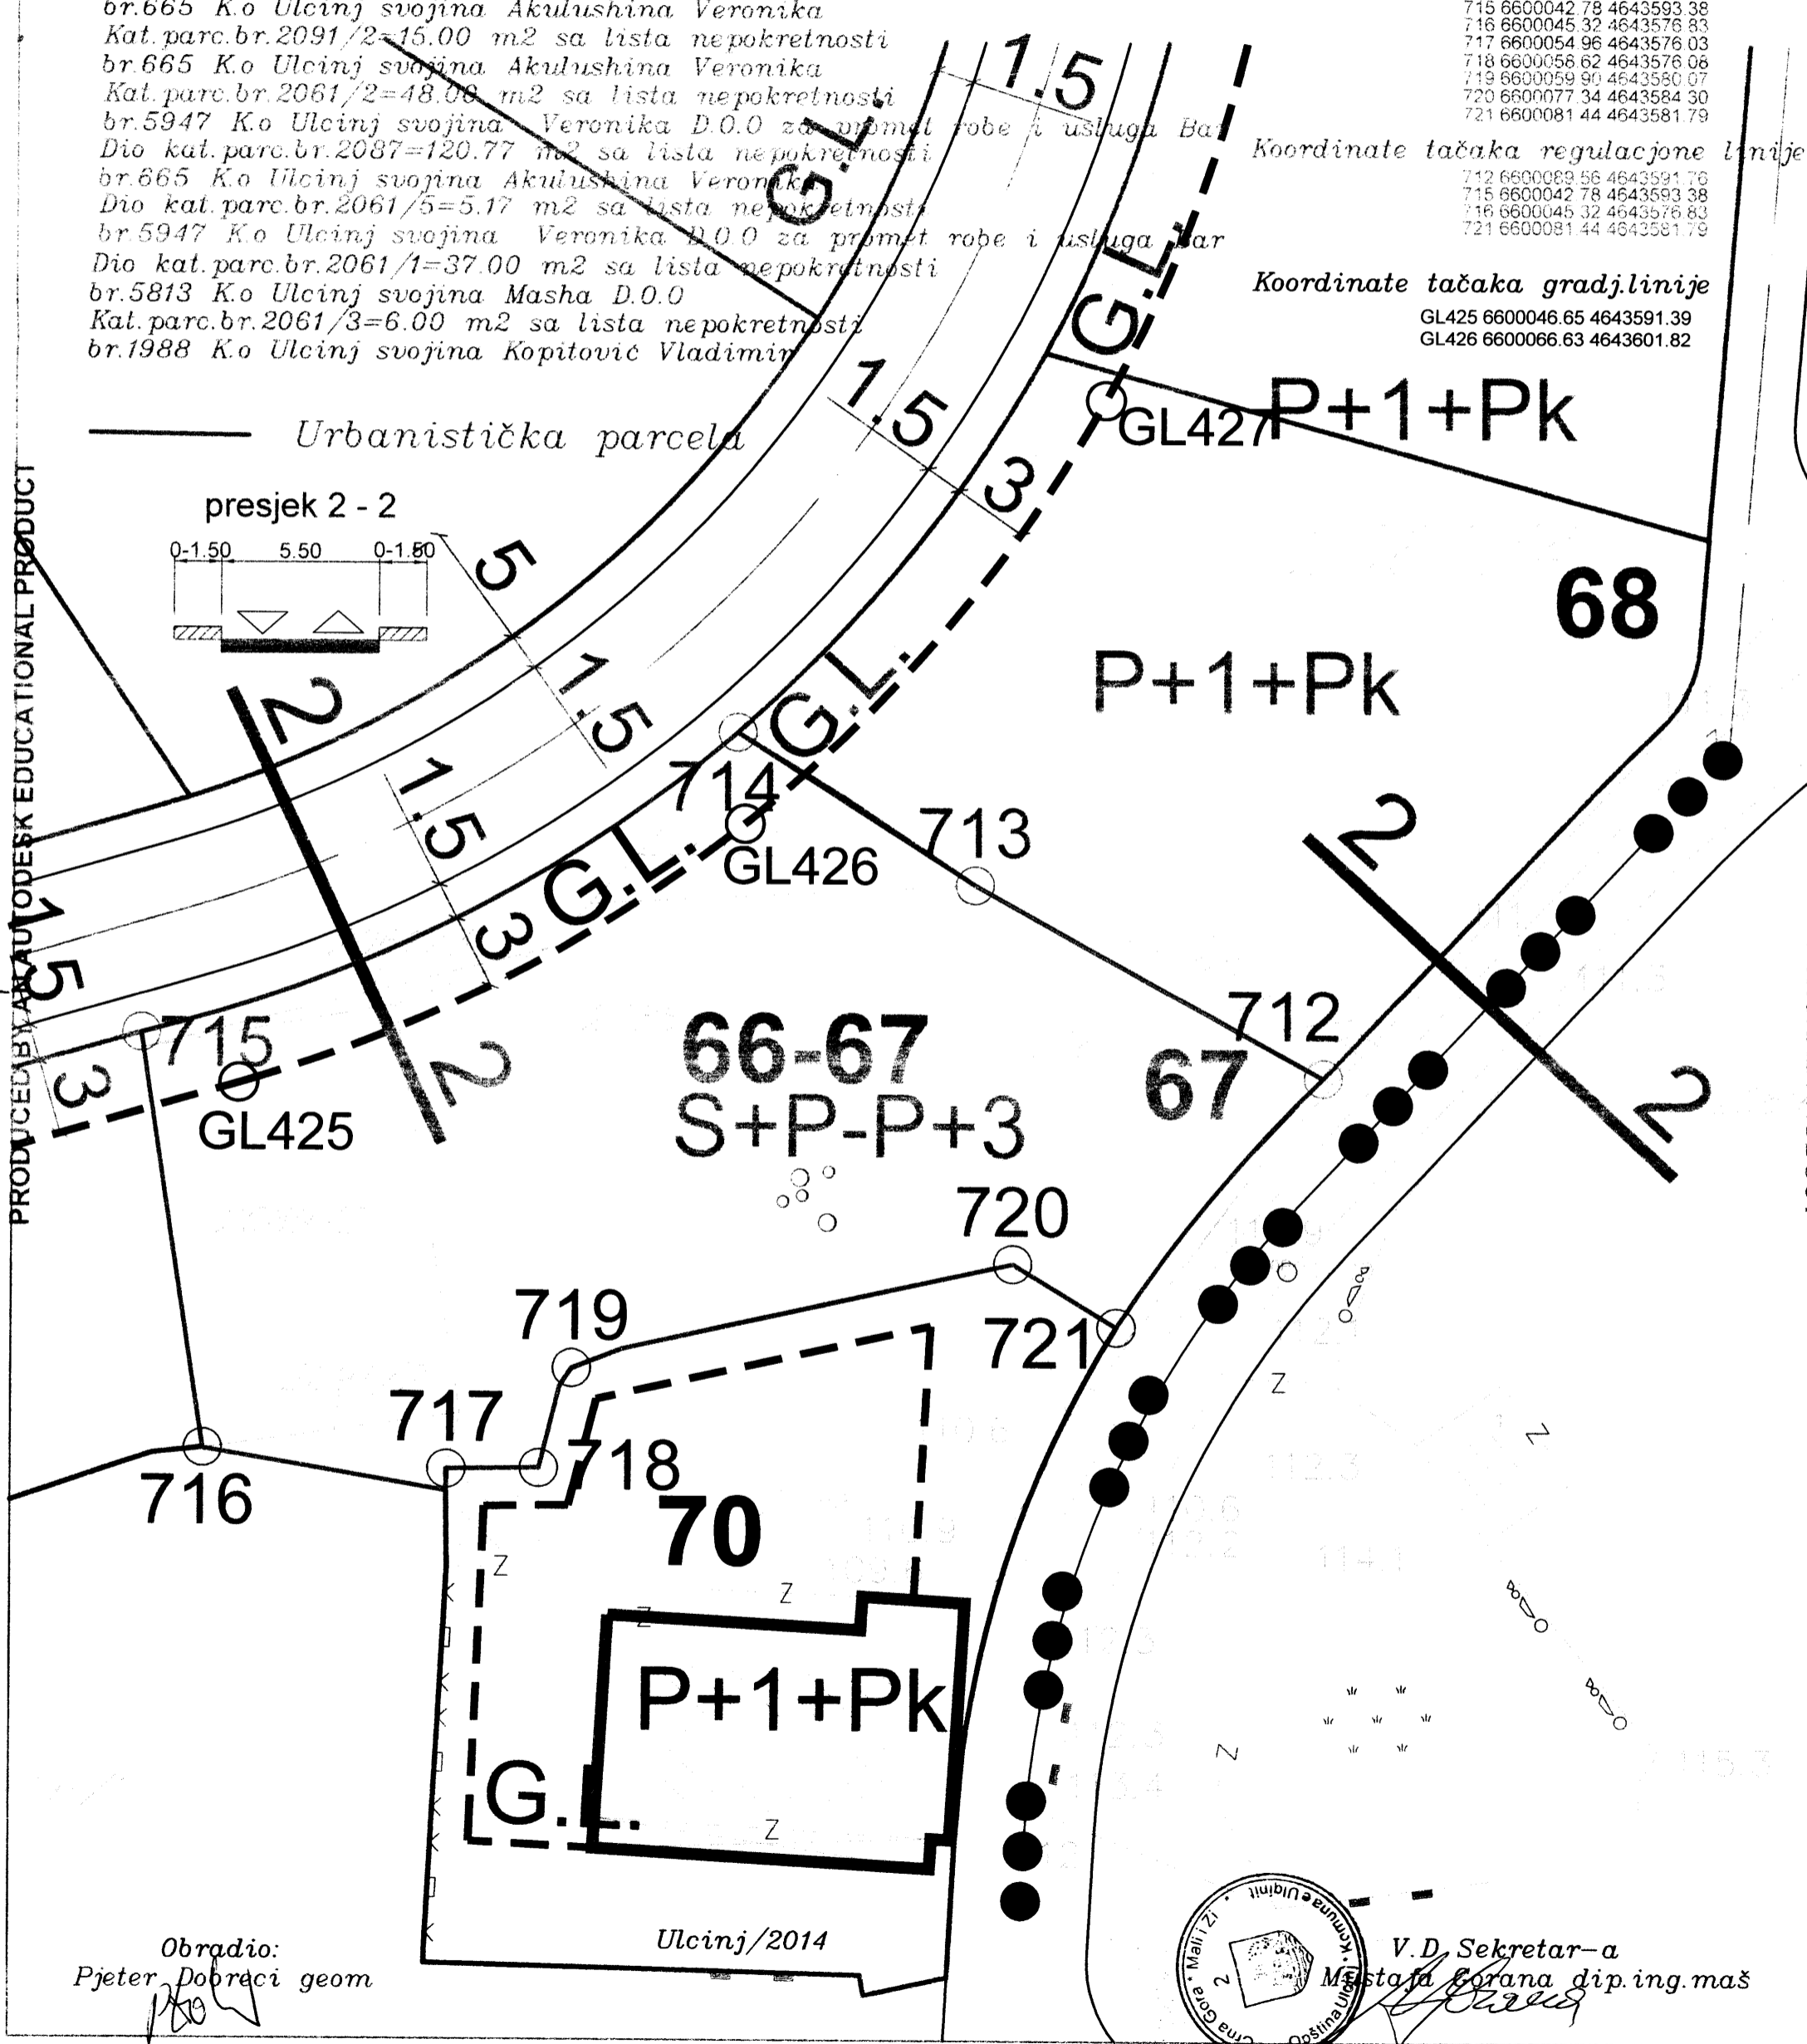

Obradio:  
Pjeter Dobraci geom

Ulcinj/2014



V. D. Sekretar-a  
Mestafa Gorana dip.ing.maš