

Situacija urb. parcele br.196 izmjene i dopuna DUP-a "Ulcinj-grad" za lokalitet Pristan

R=1:250
Kordinate prelomnih tačaka
urbanističke parcele br.196

Urb. parcela br.196=691,00 m²

Dio katastarske parcele br.2420/1-664,79 m² list nepokretnosti br.346
svojina Biljali Muzant


Dio katastarske parcele br.2422-24,21 m² list nepokretnosti br.604
svojina Crne Gore raspodjelanje Opština Ulcinj

Dio katastarske parcele br.2423-2,00 m² list nepokretnosti br.604
svojina Crne Gore raspodjelanje Opština Ulcinj

1389	6600174	86	4643071	73
1390	6600179	13	4643071	30
1395	6600184	79	4643034	57
1396	6600190	51	4643034	71
1400	6600187	37	4643037	57
1401	6600182	12	4643057	04
1402	6600177	55	4643057	55
1403	6600189	02	4643057	72
1404	6600189	03	4643056	44
1407	6600185	35	4643054	89
1408	6600195	81	4643041	11
1409	6600188	01	4643037	72
1410	6600183	95	4643032	90
1411	6600173	04	4643037	04
1412	6600173	05	4643037	05
1413	6600173	06	4643037	06
1414	6600181	39	4643026	91
1415	6600184	50	4643027	21
1416	6600190	10	4643027	11
1417	6600191	00	4643027	00

granica urbanističke parcele

Kordinate regulacione linije
urb. parcele br.196

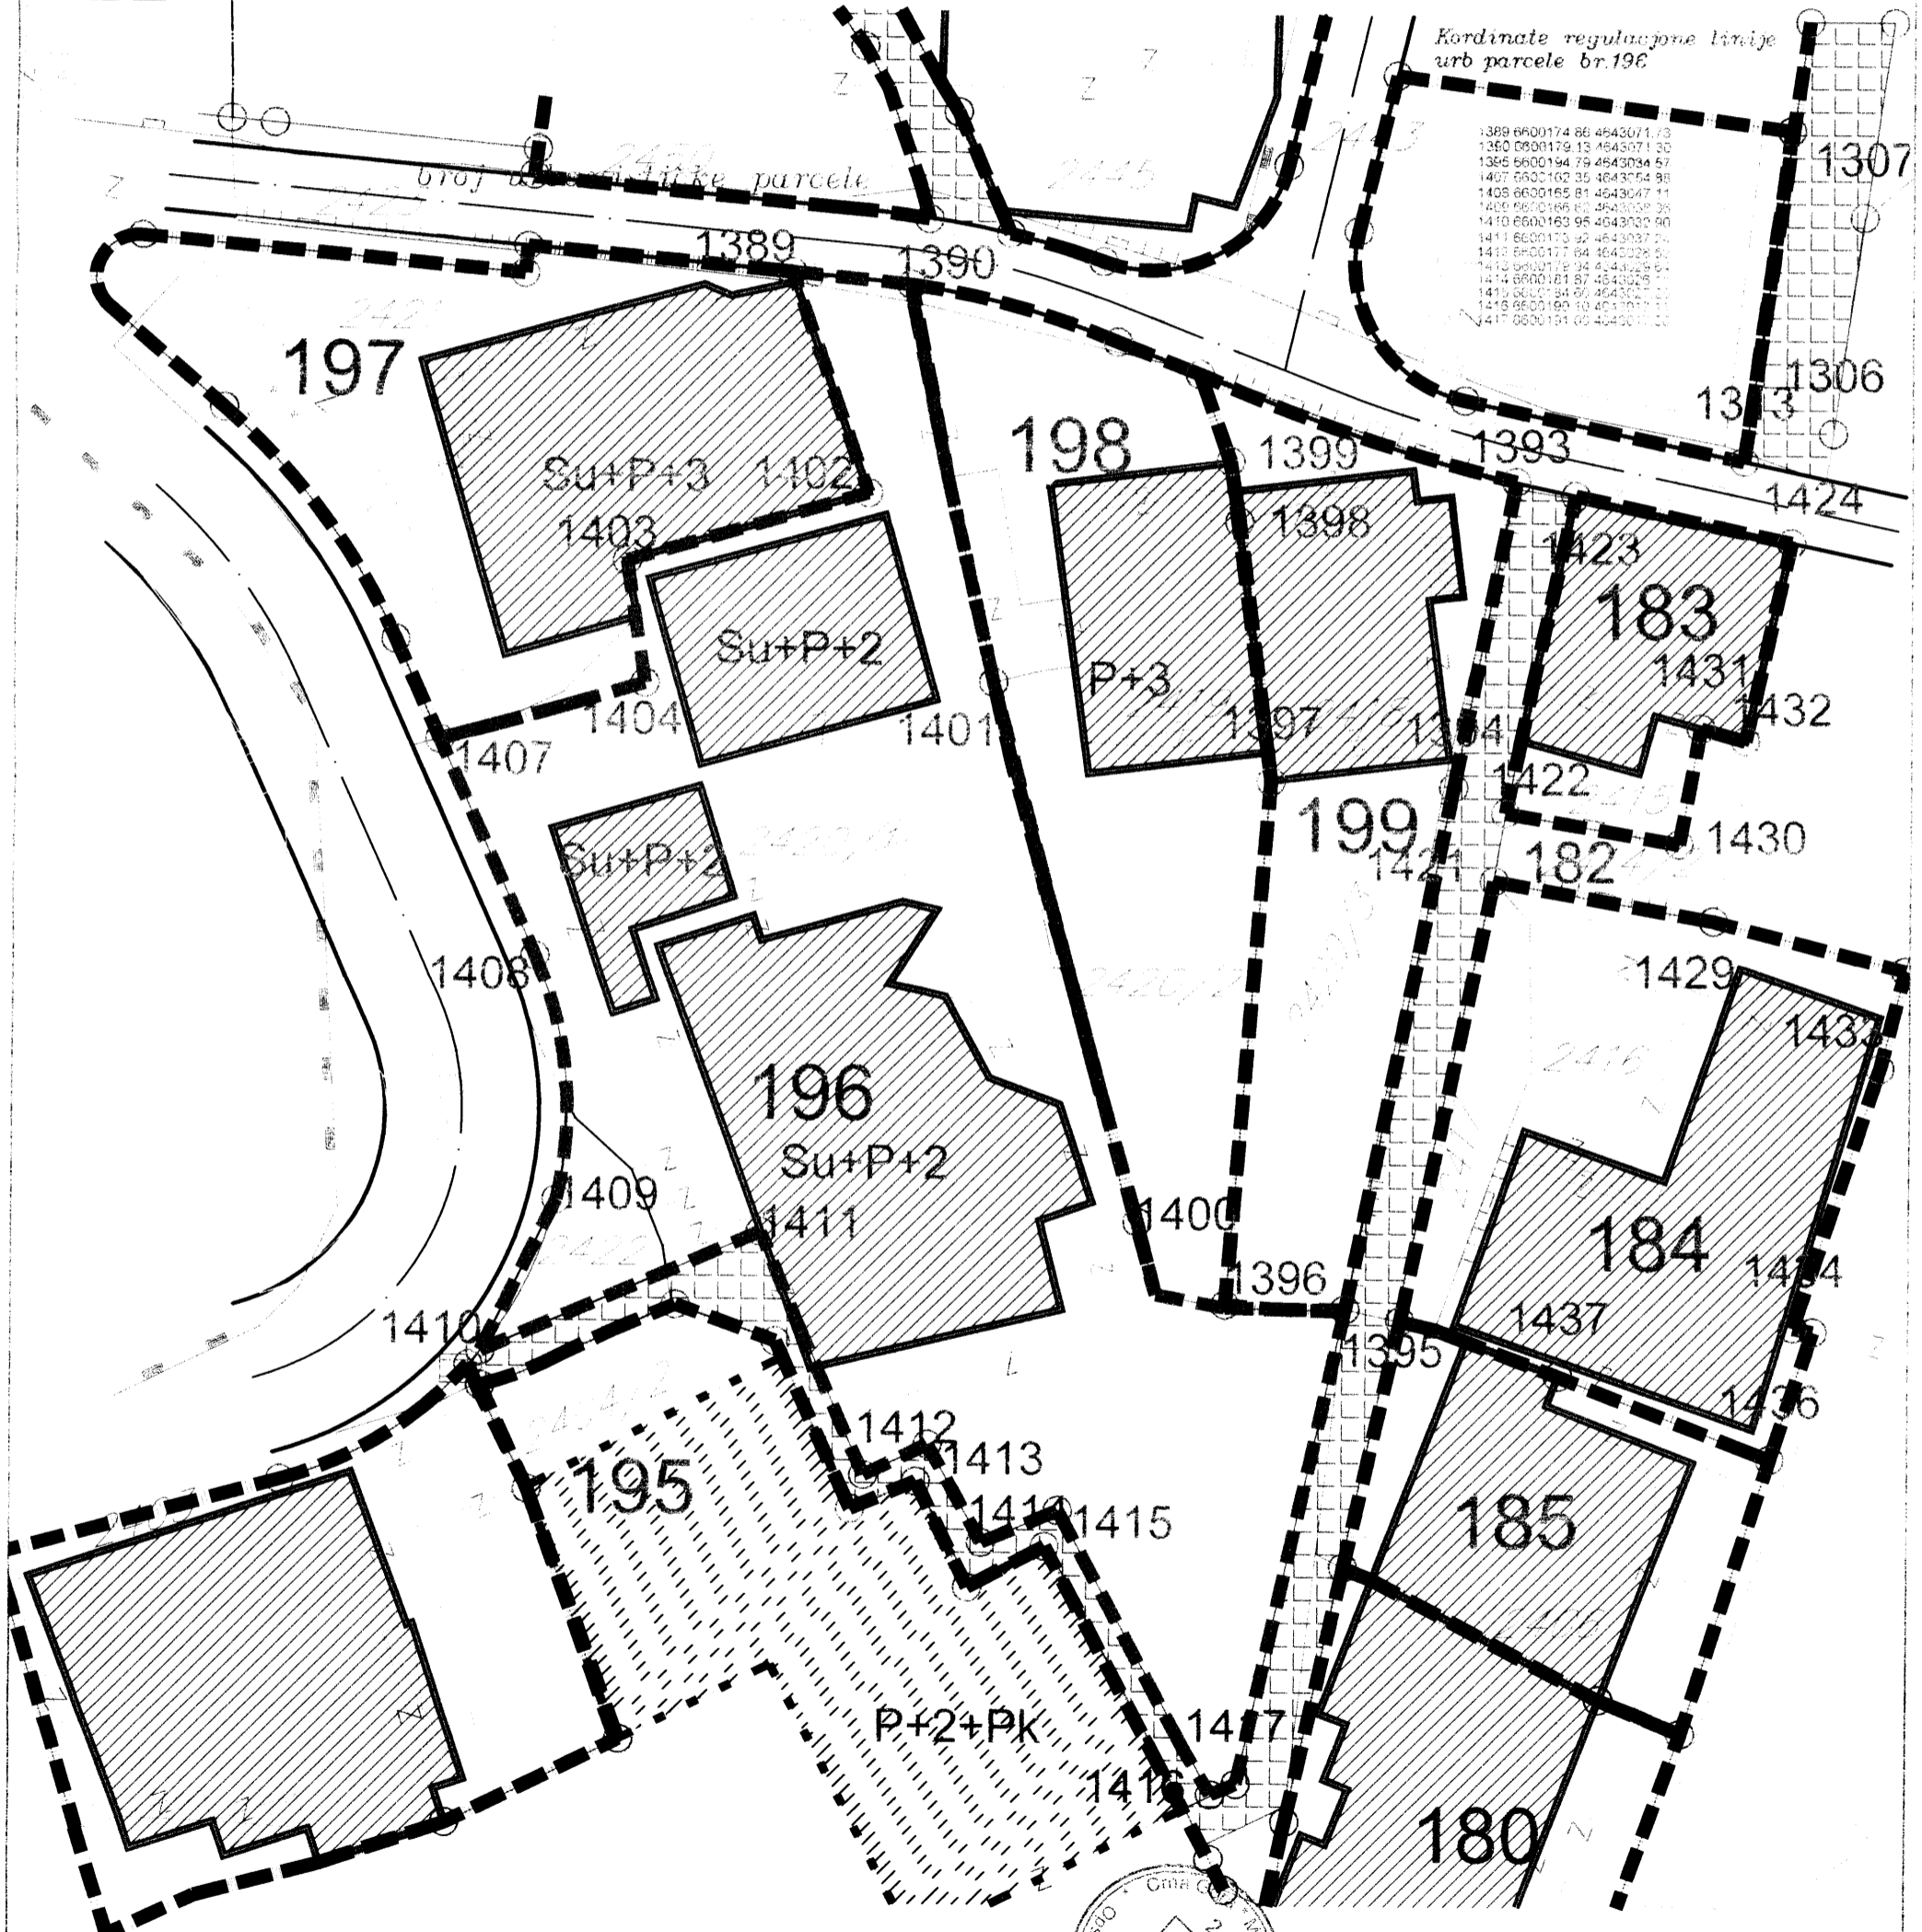

Pjeter Dobrići geom.
Pjeter Dobrići

Ulcinj/2014



M.D. Sekretar-a
Mustafa Gorana dipl. ing. maš
M. Gorana