

SITUACIJA URBANISTIČKE PARCELE BR:1

DIO SEKTORA 65 (VELIKA PLAŽA)


R=1:500

Urbanistička Parcela Br:1=2.379,88M2

URBANISTIČKA ZONA 3

- DIO KATASTRARKE PARCELE BR.1406/1= 381M2 SA LISTA NEPOKRETNOSTI BR.3973 KO DONJI ŠTOJ- ČETKOVIĆ LAZAR 1/1
- DIO KATASTRARKE PARCELE BR.1406/2=243M2 SA LISTA NEPOKRETNOSTI BR.2018 KO DONJI ŠTOJ- SVOJINA CRNE GORE-VLADA CRNE GORE
- DIO KATASTRARKE PARCELE BR. 1407/1= 811M2SA LISTA NEPOKRETNOSTI BR.1263 KO DONJI ŠTOJ- DJENAŠEVIĆ FATMIR/1/2 I GJENASHI ILIR 1/2
- DIO KATASTRARKE PARCELE BR. 1407/2=588M2 SA LISTA NEPOKRETNOSTI BR.2018 KO DONJI ŠTOJ- SVOJINA CRNE GORE-VLADA CRNE GORE
- DIO KATASTRARKE PARCELE BR.3538=358.88 M2 SA LISTA NEPOKRETNOSTI BR.2018 KO DONJI ŠTOJ- SVOJINA CRNE GORE-VLADA CRNE GORE

1	558 1406/1 1406/2 1407/1 1407/2	S'	2.379,88	0,25	594,87	1,784,91	0,50	1,188,94	P+2	30	59	0,12	285,86	0,37	887,58	P+2
---	---------------------------------------------	----	----------	------	--------	----------	------	----------	-----	----	----	------	--------	------	--------	-----

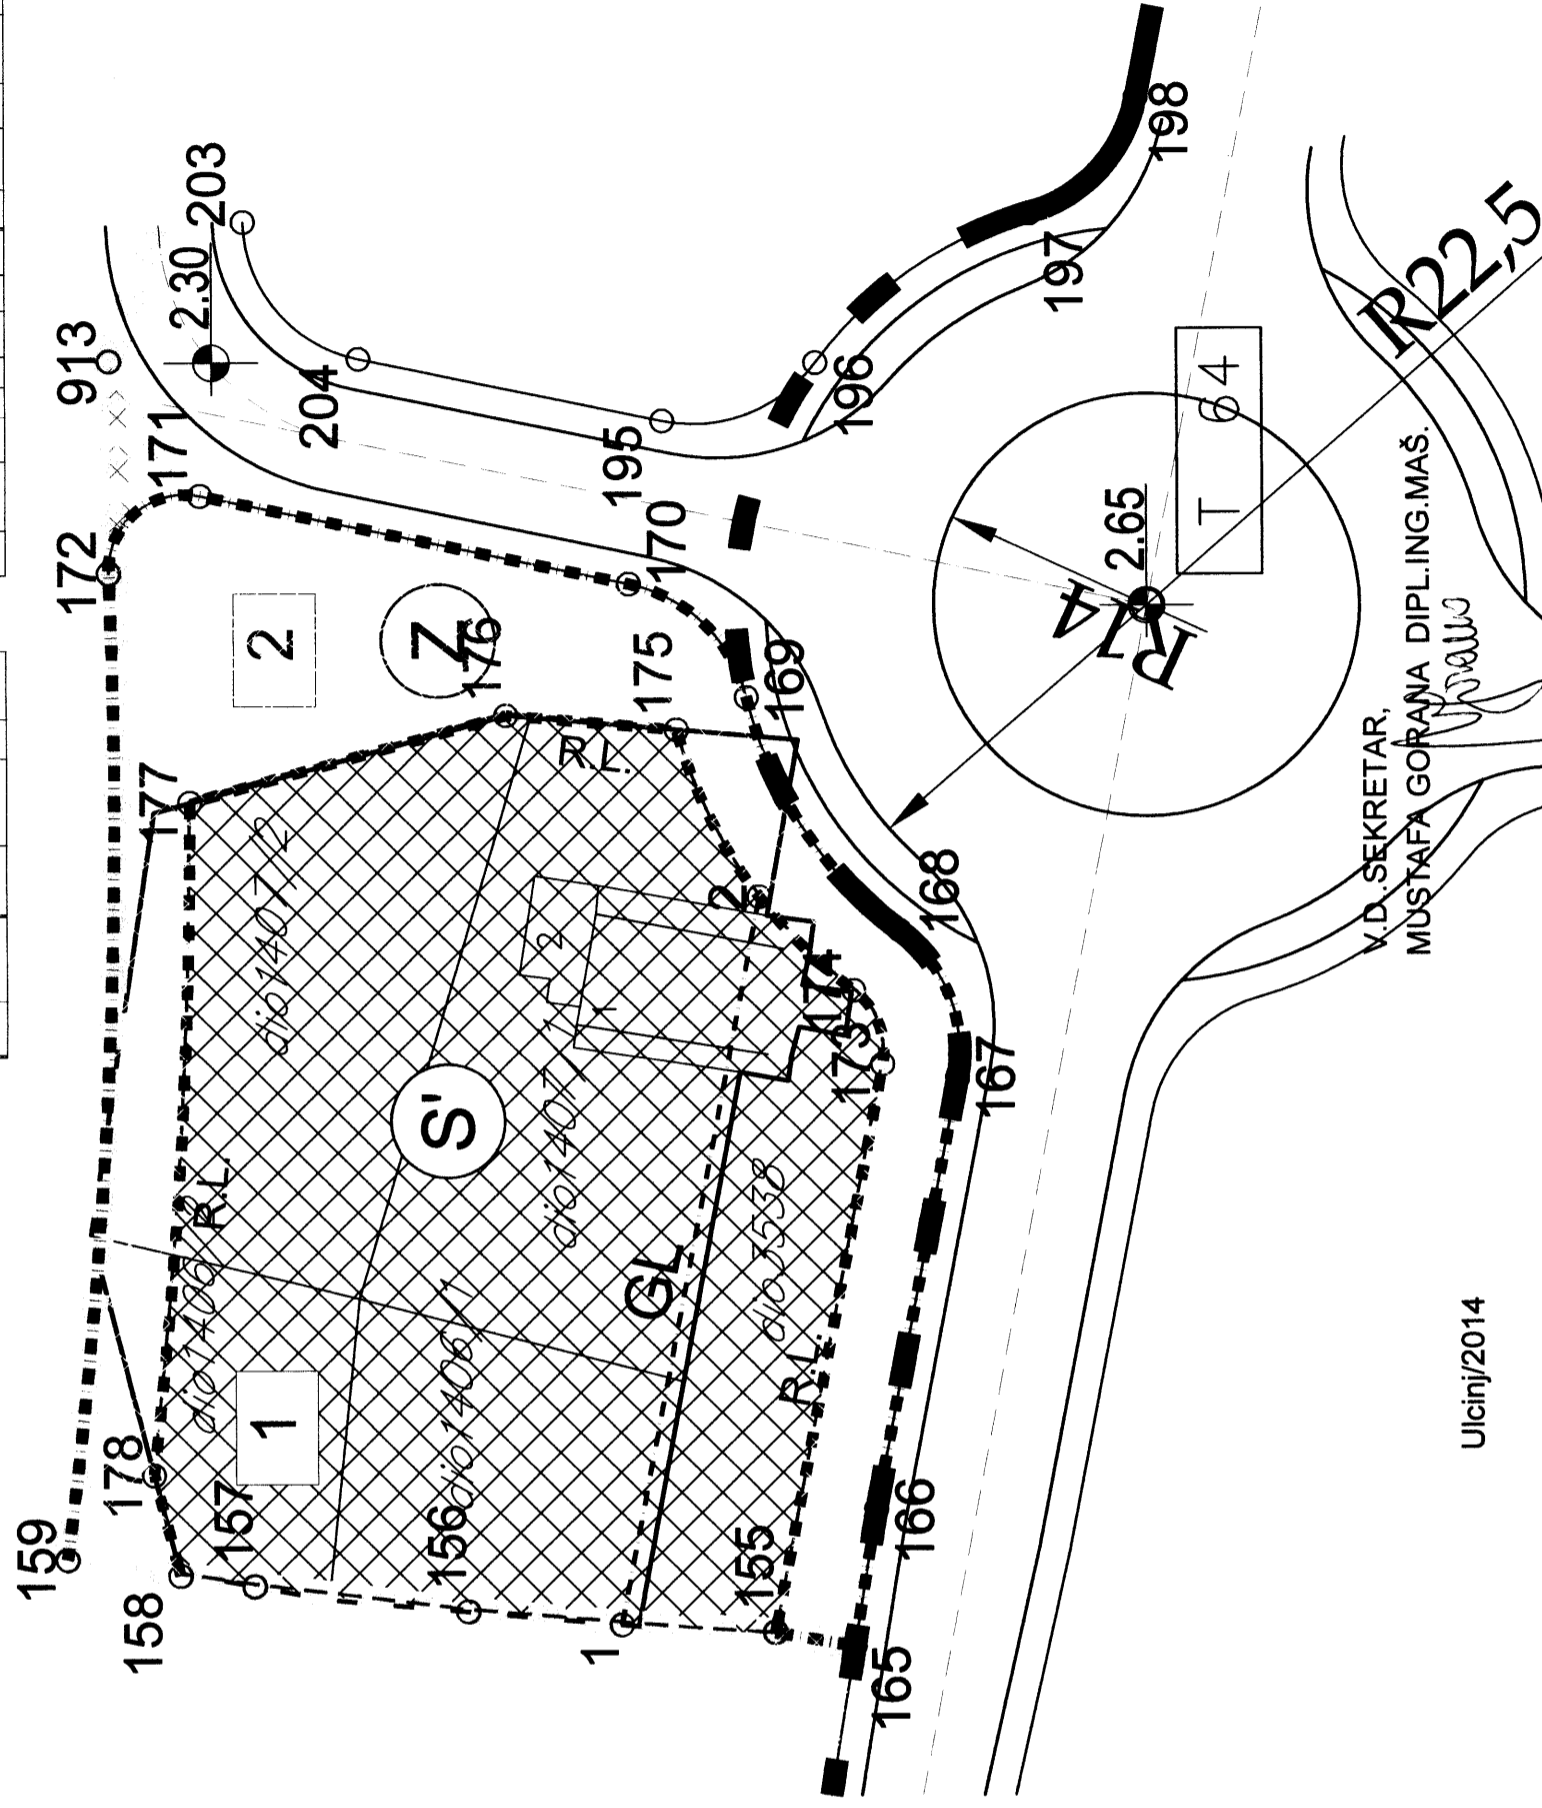

Legenda

- G.L. — građevinska linija
- R.L. — regulaciona linija
- granica urbanističke parcele

KOORDINATE URB. PARCELE BR1

155	6604390.83	4641922.23
156	6604392.24	4641942.40
157	6604393.93	4641956.44
158	6604394.64	4641961.30
173	6604428.43	4641915.10
174	6604433.33	4641916.97
175	6604450.59	4641928.54
176	6604451.56	4641939.74
177	6604445.82	4641960.54
178	6604401.31	4641963.03

KOORDINATE GRADJ.LINIJJE BR 1

1	6604391.35	4641932.31
2	6604439.56	4641923.17

OBRADIO GEOMETAR:
ZUSULEJMAN UJKASHI

Ulcinj/2014

V.D. SEKRETAR,
MUSTAFA GORANA DIPL.ING.MAŠ.