



Crna Gora
Mali i Zi
OPŠTINA ULCINJ
KOMUNA E ULQINIT

Sekretarijat za prostorno planiranje i održivi razvoj
Sekretariati për planifikim hapsinor dhe zhvillim të qëndrueshëm

Primito 3 promjete
dana 18.04.2014 -

Abd. Stanković
[Signature]

Br./ Nr.:05 - 477/1-14
Ulcinj / Ulqin, 18.04.2014. god.

Kosić R. Redžep i
Djelošević M. Fadil

ULCINJ

Doastavljaju se urbanističko-tehnički uslovi za izradu tehničke dokumentacije na urbanističkoj parceli br.48, u zahvatu Izmjena i dopuna DUP-a „Ulcinj-Grad“ za lokalitet „Meraja 2“, Opština Ulcinj

Sam. savjetnik I za urbanizam,
Mehmet Tafica, dipl.ing.građ.

Ovlašćeno lice Sekretarijata,
Mehmet Tafica, dipl.ing.građ.

Dostravljeno:
3x imenovanima
1x uz predmet
1x a/a

[Handwritten signature]





**Crna Gora
Mali i Zi
OPŠTINA ULCINJ
KOMUNA E ULQINIT**

**Sekretarijat za prostorno planiranje i održivi razvoj
Sekretariati për planifikim hapsinor dhe zhvillim të qëndrueshëm**

Br./ Nr.:05 - 477/1-14
Ulcinj / Ulqin, 18.04.2014. god.

Sekretarijat za prostorno planiranje i održivi razvoj, na osnovu člana 62a Zakona o uređenju prostora i izgradnji objekta („Sl.list CG“, br.51/08, 40/10, 34/11, 47/11, 35/13 i 39/13), Pravilnika o bližem sadržaju i formi planskih dokumenata (kriterijumima namjene površina) elementima urbanističke regulacije i jedinstvenim grafičkim simbolima i Izmjena i dopuna DUP-a „Ulcinj-Grad“ za lokalitet „Meraja 2“, usvojen Odlukom SO Ulcinj br.02-1475/6 od 28.03.2012. godine („Sl.listCG“ – opštinski propisi, br.14/2012), na zahtjev **Kosić Redžepa**, izdaje:

**URBANISTIČKO - TEHNIČKE USLOVE
za izradu tehničke dokumentacije za izgradnju objekata
na urbanističkoj parceli br.48, koju čine katstarske parcele br.1470, 1471 i dio
katstarske parcele br.3618/1 KO Ulcinj, u zahvatu Izmjena i dopuna DUP-a
„Ulcinj-Grad“ za lokalitet „Meraja 2“, Opština Ulcinj**

ANALIZA POSTOJEĆEG STANJA

Postojeće stanje:

Na osnovu "Situacije urbanističke parcele br.48", urbanističku parbelu br.48, površine od 760,00 m², formiraju:

- katastarska parcela br.1471 sa lista nepokretnost br.6448 KO Ulcinj, svojina 1/1 Kosić R. Redžep iz Ulcinja, površinom od 615,00 m²,
- katastarska parcela br.1470 sa lista nepokretnost br.819 KO Ulcinj, svojina 1/1 Djelošević M. Fadil iz Ulcinja, površinom od 117,00 m² i
- dio katastarske parcele br.3618/1 sa lista nepokretnost br.604 KO Ulcinj, 1/1 svojina Crne Gore, raspolaganje Opština Ulcinj, površinom od 28,00 m².

Na karti br.6 – „Analiza postojećeg stanja i oblici intervencije“ prikazan je izgrađeni objekta spratnosti S+P+1 (suteran, prizemlje i jedan sprat).

"Situacije urbanističke parcele br.48" u R=1/400 i karta br.6 – „Analiza postojećeg stanja i oblici intervencije“ u R=1/500 su sastavni dio ovih urbanističko tehničkih uslova.

ANALIZA POSTOJEĆEG STANJA

Karakteristike građevinskog fonda

Tabele sa analitičkim podacima postojećeg stanja.

Tabela 1. Objekti i površina po objektima u zahvatu Izmjena i dopuna DUP-a Lokalitet "Meraja 2"

MERAJA 2						
48	101	186	S+P+1	2	6	stanovanje

Napomena: U obračun površina (postojećeg stanja) nije ušla površina suterenskih etaža.

KONCEPT ORGANIZACIJE PROSTORA

Stanovanje

Zona stanovanja je dominantna u zahvatu Plana. Locirana je u zonama postojećeg stanovanja i proširena na slobodne neizgrađene površine interpolacijom novih urbanističkih parcela.

Planerski pristup za ovu zonu je išao u sljedećim pravcima:

- **rekonstrukcija postojećih objekata ili njihovo rušenje i zamjena novim**, po principu vraćanja osnovnih elemenata tradicionalne urbanističke matrice (parcelacija, ulična regulacija, namjena) uz maksimalno uvođenje arhitekturne tipologije (horizontalni i vertikalni gabarit, arhitektonska podjela fasade, upotreba prirodnih materijala);

- **izgradnja novih objekata** na slobodnim prostorima (slobodnostojeći, dvojni, manji objekti sa više stanova, objekti višeporodičnog stanovanja);

- za objekte koji nijesu u skladu sa ambijentom, osim rekonstrukcije po utvrdjenim principima, predlaže se **adaptacija i vizuelna sanacija** u cilju vraćanja kulturnog identiteta čitavom prostoru;

- u pogledu **materijalizacije**, preporučuje se tipizacija upotrebe materijala za pojedine djelove objekata (npr. krov, fasada, ograda i sl.) uz preporuku korišćenja prirodnih materijala.

Uslužne djelatnosti

Sadržaji trgovina, zanatstva i ugostiteljstva mogu se organizovati u prizemljima novoplaniranih objekata, kao i u postojećim objektima.

PLANIRANO STANJE:

Namjena planiranog objekta je površina za individualno stanovanje (porodično) - grafički prilog ovih uslova prikazan je na karti br.7. „namjene površina“.

Planirani programski pokazatelji za parcele sa postojećim objektom

Broj urbanističke parcele	Površina urbanističke parcele (m ²)	Max površina prizemlja (m ²)	Max bruto građevinska površina (m ²)	Max spratnost	Namjena
48	760	304	912	S+P+1+Pk	stanovanje /poslovanje /turizam

Gabariti objekata: Planirani gabariti objekta je prikazan na karti br.8 „Parcelacija“ – grafički prilog ovih uslova.

Max. bruto građevinska površina prizemlja je 304,00 m².

Max. bruto građevinska površina objekta 912,00 m².

Spratnost planiranog objekta: max. spratnost objekta je S+P+1+Pk (suteran, prizemlje, sprat i podkrovlje), u grafičkom prilogu prikazane su kroz kartu br.8 „Parcelacija“.

Krov: krov raditi kosi, dvovodni sa blagim nagibom ili ravan. Ukoliko je krov kosi, nagib krova je max 20 stepeni.

Dozvoljene intervencije u zahvatu plana

U skladu sa postavljenim ciljevima i programskim opredeljenjem maksimalno su ispoštovani svi izvedeni i započeti objekti.

Kategorizacija intervencija je svedena na tri kategorije i to: dogradnja, nadgradnja i izgradnja novog objekta.

Postojeći objekti definisanih horizontalnih i vertikalnih gabarita zadržavaju se kao takvi i na njima su planirane intervencije u smislu tekućeg održavanja. Ukoliko postoji zahtjev korisnika ovih objekata za dogradnju i nadgradnju, mogu se prihvatiti do DUP-om zadatih urbanističkih parametara. Ovi objekti mogu se legalizovati i u postojećim gabaritima.

Napomena: Prilikom opisanih dozvoljenih intervencija, posebno treba obratiti pažnju na sljedeće:

- Planirane intervencije raditi saglasno maksimalnim kapacitetima bruto građevinske površine, površine pod objektom i spratnosti objekata, definisanim za pojedine urbanističke parcele i prezentiranim u tabelarnom prikazu koji čini sastavni dio Plana;
- Planirane intervencije usloviće provjera konstruktivnog sistema pojedinih objekata, kao i planiranje adekvatnog ojačanja radi prihvatanja dodatnih opterećenja;
- Intervencije dogradnje na postojećim objektima, raditi u okviru zone za izgradnju definisane u prilogu Plan nivelacije i regulacije grafičkog dijela Plana;
- Prilikom planiranja nadgradnje i dogradnje objekata voditi računa o vizurama;
- Nije dozvoljeno planirati objekat tako da bi se mogla ugroziti vizura susjednih objekata prema obali i moru;
- Krovove objekata na kojima je predviđena nadgradnja sprata oblikovati u skladu sa karakterom i volumenom objekta;

URBANISTIČKO-TEHNIČKI USLOVI

U skladu sa Zakonom o uređenju prostora i izgradnji objekata, urbanističko-tehnički uslovi su dati u sklopu plana kroz tekstualni dio i grafičke priloge.

Parcelacija i regulacija

Na katastarskim parcelama br.1470, 1471 i dio katastarske parcele br. 3618/1 KO Ulcinj, formirana je urbanistička parcela br.48 sa površinom od 760,00 m² i na njoj je planiran objekat spratnosti S+P+1+Pk (suteran, prizemlje, sprat i podkrovlje).

Na grafičkom prilogu, karta br.9 "Koordinate prelomnih tačaka urbanističke parcele", prikazane su granice urbanističke parcele.

Urbanističke parcele obuhvataju jednu ili više katastarskih parcela, ili dijelova katastarske parcele. U najvećem broju slučajeva, granice katastarskih parcela se poklapaju sa granicama urbanističkih parcela, osim prema saobraćajnicama gdje je granica urbanističke granica trotoara - regulaciona linija. Urbanističke parcele većim delom imaju direktan pristup sa saobraćajnicama, osim u izuzetnim slučajevima gdje je pristup omogućen sa kolsko-pešačke ili pješačke površine.

Regulacija ukupnog zahvata plana počiva na saobraćajnim rješenjima, koordinatama i drugim podacima koji omogućavaju tačnost prenošenja na teren.

Na grafičkom prilogu "Parcelacija i nivelacija" predstavljene su nove urbanističke parcele, građevinske linije i površine na kojima se može planirati objekat.

Novoformirane granice urbanističkih parcela definisane su prelomnim tačkama. Spisak koordinata prelomnih tačaka parcela je dat kao poseban grafički prilog. Takođe, na ovom grafičkom prilogu su prikazana i odstojanja građevinskih linija od osovina saobraćajnica, ukoliko je pristup obezbjeđen sa javne saobraćajnice, i odstojanje od pristupne staze, platoa i sl.

Građevinske linije novoplaniranih objekata na novoplaniranim urbanističkim parcelama su linije do koje se može graditi i definisane su u odnosu na osovina saobraćajnica, što omogućava očitavanje neophodnih elemenata za prenošenje na teren. Takođe, na grafičkom prilogu "Parcelacija i nivelacija" su date i površine za izgradnju koje predstavljaju orijentir u kojim granicama se može planirati objekat. Karakteristične prelomne tačke ovih građevinskih linija date su u grafičkom prilogu sa spiskom koordinata. Ove građevinske linije su građevinske linije na zemlji.

Građevinske linije iznad zemlje, građevinske linije erkera, balkona i sl. ispusta, za ulične nizove može biti izuzetno do max 1,2 m preko urbanističkih parcela.

Građevinska linija ispod površine zemlje, ukoliko je prostor namijenjen za garažiranje, može biti maksimalno do 1,0 m od granice urbanističke parcele.

Urbanističke parcele date u grafičkim priložima mogu se udruživati ukoliko je to zahtjev investitora.

Nivelacioni plan je urađen na osnovu kota terena prezentiranih na geodetskoj podlozi i tehničkih propisa. Predloženim nivelacionim rješenjem postignuti su nagibi saobraćajnica koji su dovoljni za odvođenje površinskih voda do slivnika atmosferske kanalizacije i dalje do recipijenta.

Kote koje su date u nivelacionom planu nijesu uslovne, jer kote na terenu prikazane u geodetskoj podlozi ne omogućavaju izradu kvalitetnog nivelacionog plana. Detaljnim snimanjem terena i izradom glavnih projekata saobraćajnica moguće su manje korekcije kota iz plana na način da se obezbijedi odvođenje atmosferskih voda sa lokacije principom samoodvodnjavanja.

Kote prizemlja novih objekata treba odrediti na osnovu nivelacije saobraćajne mreže, pri čemu je potrebno voditi računa da se oborinske vode razlivaju od objekta prema okolnim ulicama.

Napomena: Budući da se radi o prostoru koji je jednim dijelom sa velikim nagibom terena treba poštovati sljedeće smjernice:

- U slučajevima kada urbanistička parcela ima kolski i pješački pristup na dvije strane (sa "gornje" i sa "donje" saobraćajnice) kotu prizemlja odnosno ulaz u objekat planirati sa donje saobraćajnice/pristupnog puta-staze.
- Ukoliko je kolski-pjesacki prilaz urbanističkoj parceli i ulaz u objekat na gornjoj koti, prizemnu etažu planirati na istoj a etaže na kosom terenu računati kao suterenske (broj suterenskih etaža zavisi od denivelacije terena), i u zavisnosti od namjene istih izvršiti preraspodjelu planom zadate max. BGP. U slučaju kada

se suterenski prostor koristi za garaziranje i tehnicke prostorije ne racuna se u planom dozvoljenu max. BGP.

Preporuke za aseizmičko projektovanje

Imajući u vidu izrazitu seizmičnost područja opštine Ulcinj, neophodno je primijentirati mjere zaštite koje počinju arhitektonsko-gradjevinskim projektovanjem.

U tom smislu preporuke za projektovanje aseizmičkih objekata predstavljaju samo dalju-detaljniju razradu i konkretizaciju opštih preporuka za urbanističko projektovanje.

Polazeći od našeg ali i svjetskog iskustva nameću se sljedeće preporuke o obezbjedjenju sigurnosti objekata:

-Zaštita ljudskih života kao minimalni stepen sigurnosti kod aseizmičkog projektovanja

-Zaštita od djelimičnog ili kompletnog rušenjakonstrukcija za vrlo jaka seizmična dejstva i

-Minimalna oštećenja za slabija i umjereno jaka seizmička dejstva.

Preporuke koje se tiču seizmičnosti zone:

Za objekte individualnog stanovanja(porodični stambeni objekti) može se koristiti koeficijent seizmičnosti $K_s = 0.10$ (IX stepeni MCS).Ukoliko se projektovanje vrši po Eurocodu 8, projektno ubrzanje je 0.30-0.34g.

Za više-spratnice, objekte sa većim rasponima, objekte kolektivnog stanovanja, objekte javnog interesa i sl.projektne seizmičke parametre obavezno definisati inženjersko- seizmološkim elaboratima i geotehničkim istražavanjima lokacije gdje je predviđena gradnja.

Proračun konstrukcije za seizmička dejstva vršiti prema važećim tehničkim propisima za gradnju u seizmičkim područjima.Preporučuje se i proračun na osnovu odredaba Eurocoda 8.

Preporuke koje se tiču gradjevinskog materijala:

Armirano-betonske i čelične konstrukcije uz korektno projektovanje raspolažu dovoljnom čvrstoćom, žilavošću i krutošću tako da su poželjne za jače zemljotrese.

Zidane konstrukcije izvedene od zidarije, kamena ili teških blokova ne posjeduju žilavost srazmjernu njihov težini- tako da se ne preporučuju.

Treba dati prednost upotrebi duktilnih materijala.

Preporuke koje se tiču konstruktivnog sistema:

Na području koje pokrivaju DUP-ovi moguća je gradnja objekata različite spratnosti uz primjenu svih standardnih gradjevinskih materijala.

Mogu biti zastupljeni najrazličitiji konstruktivni sistemi.

Zidane konstrukcije ojačane horizontalnim i vertikalnim armirano-betonskim serklažama mogu se primjenjivati za objekte manjeg značaja i manje visine(do 2 sprata)

Preporučuju se ramovske armirano- betonske konstrukcije kao i konstrukcije sa zidnim platnima.

Obavezna primjena krutih medjuspratnih konstrukcija sa dovoljnom krutošću u oba ortogonalna pravca.

Temelje konstrukcije objekata projektovati tako da se za dejstvo osnovnog opterećenja izbjegniju diferencijalna slijeganja.Primjenu dva ili više načina temeljenja na istom objektu izbjegavati.

Uslovi za nesmetano kretanje invalidnih lica

Prilikom projektovanja i izvođenja objekata potrebno je svim objektima koji svojom funkcijom podrazumijevaju javni sadržaj, kao i do stambenih objekata u kojima je planirana izgradnja stambenih jedinica za hendikepirana lica, obezbijediti pristup koji mogu koristiti lica sa ograničenom mogućnošću kretanja.

U tu svrhu, uz stepenišne prostore projektovati i odgovarajuće rampe s maksimalnim nagibom 8%, ili, ukoliko to tehnički uslovi ne dozvoljavaju planirati pristup na drugi način.

Nivelacije svih pešačkih staza i prolaza raditi takođe u skladu s važećim propisima o kretanju invalidnih lica.

Smjernice za izdavanje urbanističko tehničkih uslova

Postojeći stambeni objekti

U zoni Izmjena i dopuna DUP-a, po planiranim intervencijama predviđena je dogradnja i nadgradnja postojećih objekata uz ispunjavanje propisanih uslova.

Obzirom da se radi o specifičnom načinu tradicionalnog korišćenja prostora, u predmetnoj zoni postoje slučajevi da se na jednoj kat. parceli nalazi pored osnovnog objekta, koji je u funkciji stanovanja, jedan ili više pratećih objekata sa različitom namjenom.

Osnovni objekat na urbanističkoj parceli

Da bi se na pravilan način oblikovno i funkcionalno usaglasile intervencije na postojećim objektima potrebno je prilikom definisanja dogradnje i nadgradnje ispuniti sljedeće uslove:

- Namjena objekta je stanovanje, poslovanje i turizam.

Napomena: Uslovi se mogu izdati samo za stanovanje, poslovanje, turizam ili u kombinaciji ukoliko Investitor ima posebne zahtjeve, s tim da lokacija urbanističke parcele, njena veličina kao i pristup sa glavne saobraćajnice omogućavaju jednu ili više namjena.

- Pretvaranje suterenskih prostora u poslovni prostor moguće je izvršiti ukoliko visina tih prostora zadovoljava propisanu visinu za poslovne prostore, i ima obezbjeđen saobraćajni pristup.

- Povećanje vertikalnog gabarita moguće je do spratnosti date u grafičkom dijelu plana.

Kada je postojeći indeks zauzetosti veći od Planom zadatog, nije dozvoljena dogradnja, a dozvoljava se nadgradnja objekta, uz uslov da se ispoštuje maksimalna spratnost.

U slučaju da je objekat manji od zadatog indeksa zauzetosti može se odobriti njegova dogradnja do istog. Za ovakve slučajeve preporuka je udruživanje i formiranje urbanističkih parcela sa optimalnim prostornim mogućnostima.

Dogradnja i nadgradnja moguća je uz prethodnu statičku analizu konstruktivnog sistema koja će usloviti primjenu konstruktivnog sistema i materijala koji treba da budu kvalitetni i u skladu sa ambijentom. Svi ovi elementi biće provjereni kroz izradu odgovarajuće tehničke dokumentacije.

Formiranje otvora na objektu prema susjednim parcelama moguće je pod uslovom da je udaljenost objekta od granice parcele minimum **2,0 m**. Izuzetno je moguće formiranje otvora na objektu u slučaju manjeg odstojanja od granice parcele uz prethodnu saglasnost susjeda.

Kotu prizemlja dogradnje vezati za kotu prizemlja postojećeg objekta.

Visina nadzotka potkrovlja može biti maksimalno do **2, 20 m**.

Krovove raditi kose, dvovodne, viševodne ili ravne. Ukoliko je krov kosi, nagib krova je max 20 stepeni. U slučaju kada je postojeći objekat dotrajavao, ili kada se Investitor odluči, objekat se može srušiti po prethodno pribavljenom odobrenju od nadležnog organa i na parceli sagraditi novi prema smjernicama ovog Plana za izgradnju novih objekata.

U slučaju kada je postojeći objekat prekoračio indekse zadate ovim planom, isti se može legalizovati u postojećim horizontalnim i vertikalnim gabaritima.

Objekti mogu biti organizovani kao slobodnostojeci, dvojni ili u nizu, a sve u skladu sa planskim parametrima i građevinskim linijama. Postavljanje objekata kao dvojnih ili u nizu moguće je uz međusobnu saglasnost suseda s tim što se na fasadi prema susedu ne mogu postavljati otvori. Na parcelama čija je širina fronta prema ulici manja od 12m objekti se moraju postavljati kao dvojni ili u nizu ali bez otvora na fasadi koja leži na granici parcele.

Preporuka: Izrada idejnog rješenja za objekat u cjelini. Idejnim rješenjem treba predvidjeti faze realizacije i parterno uređenje jedinstveno za parcelu.

Prateći objekat na urbanističkoj parceli

Prateći objekti mogu se rekonstruisati u postojećem horizontalnom i vertikalnom gabaritu bez mogućnosti nadgradnje i dogradnje.

Za prateće objekte po zahtjevu Investitora može se odobriti korišćenje u poslovne svrhe.

Krovove raditi kose, dvovodne, viševodne ili ravne. Ukoliko je krov kosi, nagib krova je max 20 stepeni.

Napomena: Prethodne smjernice za prateće objekte odnose se na objekte koji su knjiženi u katastarskom operatu.

Uređenje urbanističke parcele

Urbanističke parcele urediti u duhu tradicionalnog korišćenja prostora: popločavanjem pješačkih površina, ozelenjavanjem – zatravnjivanjem i sadnjom autohtonih biljnih vrsta.

Ogradu oko urbanističke parcele postaviti po obodu iste na račun vlasničke parcele. Ogradu na granici između dvije urbanističke parcele moguće je postaviti po osovini uz saglasnost susjeda. Nove ograde se mogu postaviti do visine od **1, 50 m**. Postojeće ograde se mogu rekonstruisati sa maksimalnom visinom do **2, 00 m**.

Oblikovanje prostora i materijalizacija

Opšti uslovi za izgradnju

- Ukoliko se investitor odluči za rušenje objekata, isto je potrebno izvoditi fazno ili u cjelini, i u skladu sa Elaboratom o rušenju postojećih objekata, koji će se raditi za pojedine objekte ili više objekata, a na osnovu koga će nadležni opštinski organ izdati dozvolu za rušenje;
- Prilikom projektantske razrade posebnu pažnju posvetiti arhitektonskom oblikovanju objekata, s obzirom na to da lokalitet predstavlja značajan i prepoznatljiv prostor u odnosu na okruženje;
- Projektantskim rješenjem obezbijediti minimum intervencija u prostoru, očuvanje karaktera naselja i vizura;

- Arhitektonski volumen objekata pažljivo projektovati radi dobijanja homogene slike naselja;
- Gabarite objekata projektovati u skladu sa zadatim veličinama zauzetosti terena, spratnosti i bruto građevinske površine;
- Ukoliko se pokaže da je kapacitet postojećih objekata na terenu veći od onog koji je definisan Planom, biće mjerodavna površina etažnog geodetskog snimka koji će, na zahtjev Investitora, uraditi ovlašćeno preduzeće;
- Planom su definisane nadzemne etaže objekata, a ako to uslovi terena zahtijevaju u objektima je dozvoljeno planirati jednu ili više suterenskih etaža;
- Ostavlja se mogućnost planiranja podruma;
- U okviru maksimalne bruto građevinske površine planiranih objekata uračunati ukupnu površinu otvorenog i zatvorenog korisnog prostora, koji je planiran u svim etažama objekta (suteren – prizemlje - sprat);
- U površinu korisnog prostora ne obračunava se površina garaža, prostora za parkiranje i površina tehničkih prostorija;
- Kose krovove na objektima raditi kao dvovodne ili četvorovodne, a u skladu sa karakterom i volumenom objekata. Daje se mogućnost izgradnje ravnih krovova i krovnih terasa;
- Kod projektovanja erkera i balkona na objektima u uličnom nizu, ispuste predvidjeti do 1.2 m van građevinske linije objekta;
- U cilju obezbjeđenja zaštite kulturnog nasleđa i ambijentalnih vrijednosti prostora, kao i definisanja uslova za adekvatnu valorizaciju građevinskog fonda, potrebno je uraditi Studiju zaštite kuturnih dobara, kojom će se predvidjeti dosljedno sprovođenje režima i mjera zaštite pojedinih objekata i cjeline;
- Da bi se omogućila izgradnja objekata i uređenje terena, prije realizacije definisane ovim Planom, potrebno je izvršiti raščišćavanje i nivelaciju terena, regulisanje odvodnih kanala i komunalno opremanje zemljišta;
- Prilikom izgradnje objekata u cilju obezbeđenje stabilnosti terena, potrebno je izvršiti odgovarajuće saniranje terena, ako se za to pojavi potreba;
- Izgradnji objekata mora da prethodi detaljno geomehaničko ispitivanje terena, a tehničku dokumentaciju raditi isključivo na osnovu detaljnih geodetskih snimaka terena, geoloških i hidrogeoloških podataka, kao i rezultata o geomehaničkim ispitivanjima tla;
- Izbor fundiranja objekata prilagoditi zahtjevima sigurnosti, ekonomičnosti i funkcionalnosti objekata;
- Za izgradnju objekata koristiti kvalitetne i savremene materijale;
- Sve priključke telefonske i električne mreže raditi podzemno; priključke raditi prema UTU iz plana i uslovima priključenja dobijenim od nadležnih Javnih preduzeća.
- Svi objekti planirani na urbanističkim parcelama i lokacijama moraju biti projektovani u skladu sa vežećim tehničkim propisima i normativima za pojedine namjene.

MJERE ZAŠTITE

Zaštita životne sredine

Ključni problemi su otpadne vode, zagađivanje tla i aerozagađenja. Da bi se obezbijedila zdrava životna sredina neophodno je obezbijediti:

- zaštitu podzemnih voda (ugradnjom uređaja za prečišćavanje kanalizacije, uključivanje na gradsku kanalizacionu mrežu, vodovod i dr.),

- zaštita tla od zagađenja (septičke jame treba izbjegavati i omogućiti priključke na gradsku kanalizaciju, treba regulisati odnošenje smeća),
- zaštitu vazduha od zagađenja (neophodna je toplifikacija i izbjegavanje individualnih sistema grijanja na goriva koja zagađuju vazduh).

Mjere zaštite od požara

U cilju zaštite od požara u okviru planskog rješenja u najvećoj mogućoj mjeri objektima je obezbijeđen kolski ili kolsko pješački pristup za vatrogasna vozila. Zbog specifične izgradnje i položaja pojedinih objekata i sklopova objekata, kao i velike izgrađenosti, za dio objekata nije bilo moguće obezbijediti kolski pristup, već će se gašenje u slučaju požara organizovati sa određene udaljenosti.

Širine glavnih saobraćajnica, izvan starog jezgra carsije, prilagođene su pristupu i manevrisanju vatrogasnih vozila.

Planskim rješenjem nije bilo moguće obezbijediti potrebnu udaljenost između pojedinih objekata, tako da je područje zahvata Plana veoma rizično u slučaju pojave požara.

U cijeloj zoni zahvata obezbijeđeni su uslovi za evakuaciju građana, preko kolsko pješačkih i pješačkih puteva do najbližih saobraćajnica i zelenih površina.

U okviru rješenja hidrotehničkog sistema obezbijeđena je voda za gašenje požara.

U cilju obezbjeđenja mjera zaštite od požara u smislu Zakona o zaštiti i spašavanju (Sl. list. CG br. 13/07) prilikom izrade tehničke dokumentacije za objekte većih kapaciteta turističkog stanovanja potrebno je predvidjeti uređaje za automatsku dojavu požara, uređaje za gašenje požara i sprečavanje njegovog širenja.

Za ove objekte je obavezno izraditi projekte ili elaborate zaštite od požara (i eksplozija ako se radi o objektima u kojima se definišu zone opasnosti od požara i eksplozija), planove zaštite i spašavanja prema izrađenoj procjeni ugroženosti za svaki hazard posebno, te na navedeno pribaviti odgovarajuća mišljenja i saglasnosti u skladu sa Zakonom.

Prilikom projektovanja objekata, a primjenom svih Pravilnika koji važe za ovu oblast, obezbjeđju se sve ostale mjere zaštite od požara.

Smjernice za racionalnu potrošnju energije i energetska efikasnost

Upotreba solarne energije i energije vjetra, kiše, čak i otpadnih voda može da se integriše u manji ili viši zatvoren sistem.

U fazi projektovanja objekata, integracija tehnologija i sistema obnovljive energije u arhitektonski koncept i dizajn biće od ključnog značaja za uspjeh i podrazumijevaće sljedeće mjere:

- redukovanje energije (lokalni građevinski materijali);
- energetska efikasna plan podjele na zone, dizajn fasada i građevina;
- korišćenje dnevne svjetlosti za osvetljavanje prostora, djelotvorna ventilacija, hlađenje;
- prirodni sistemi za ventilaciju na pogon vjetra;
- efikasna zaštita od sunca;
- inovativni sistemi niske energije, male buke;
- fleksibilnost i prilagodljivost za buduće promjene.

SAOBRAĆAJ

Saobraćaj u mirovanju

Parkiranje treba riješiti u okviru urbanističkih parcela uzimajući u obzir da za jednu stambenu jedinicu treba obezbijediti 1 parking mjesto po porodici i dodatni parking za svih 6 ležajeva za izdavanje turistima, a za poslovanje 1 PM na (50-100) m² poslovnog prostora. Parkiranje može biti površinsko na parceli ili smješteno u podrumu, suterenu ili prizemlju planiranih objekata. Garaže u suterenu treba povezati sa pristupnom saobraćajnicom izlazno – ulaznim rampama max nagiba 12% (15%).

Parkiranje u objektu može biti riješeno i na nekoj od etaža ili krovnoj površini, uzimajući u obzir niveletu pristupne saobraćajnice, konfiguraciju terena kao i arhitektonsko-konstruktivno rješenje objekta.

PEJZAŽNA ARHITEKTURA

Zelenilo individualnih stambenih objekata

Zelenilo individualnih stambenih objekata zahvata veliku površinu zahvata i predstavlja najznačajnije površine na kojima se formiraju zeleni zasadi. Bilo da se radi o zelenilu stambenog prostora kuće s poslovnim prostorom (koji može koristiti ista porodica, ili drugi korisnik u najmu), turističkih apartmanima koji se sezonski iznajmljuju ili pak s ugostiteljskim dijelom, neminovno dolazi do odstupanja u interesima različitih korisnika vrta, pa je stoga poželjno unaprijed predvidjeti i razdvojiti navedene dijelove koliko god je to moguće. Tako je poželjno, u najmanju ruku, fizički razdvojiti ulaze u pojedine dijelove. Ukoliko prostor dozvoljava, valjalo bi unutar vrta razdvojiti i cjelinu ulaza i prilaznih puteva, od terase i prostora za boravak u vrtu.

Svakako valja voditi računa da se svaki od korisnika objekta ne osjeća suvišnim ili nedobrodošlim na "tuđem posjedu", te površinu vrta raspodijeliti prema uslovima parcele i neposrednog okruženja, kao i prema stvarnim potrebama korisnika. Tako će, na primjer uz ugostiteljski objekat vrt biti većim dijelom "žrtvovan" za terasu restorana ili kafane, no i u takvom slučaju bi trebalo barem jedan kutak ostaviti i izdvojiti za porodični boravak u vrtu.

Najčešće se problem razdvojenosti vrtnog prostora javlja kod stambenih objekata s apartmanima za turizam. Kod prizemnih razvedenih objekata s većim vrtom, uz dobro osmišljeno uređenje prilaznih puteva i staza, korisnici mogu biti gotovo potpuno razdvojeni. Kod višeetažnih objekata, apartmanski boravak na otvorenom vezan je uz balkone i terase (koji se uz nekoliko pažljivo odabranih i zasađenih žardinjera mogu pretvoriti u male vrtove), dok se vrtom uglavnom koriste vlasnici. Ali, i tu ima iznimaka pa se često nailazi na potpuno neriješene odnose u korištenju vrta, te se po sistemu "ko će prvi" bori za jedini sto u vrtu, najčešće s posljedicom naizmjeničnog nezadovoljstva kako domaćina tako i gostiju. Tome se može doskočiti postavljanjem nekoliko izdvojenih sjedećih garnitura u vrtu koje pripadaju pojedinim apartmanima, međusobno razdvojenih ili ograđenih živicom, grmljem ili drugim vrtnim elementima (kameni zidići, pregradni pano, pergole i „kreveti“ sa penjačicama.).

Ova vrsta zelenih površina, koja se nalazi neposredno uz i oko kuća za stanovanje u kompozicionom smislu predstavlja jednu cjelinu. Svojim postojanjem doprinose u prvom redu stvaranju povoljnijih mikroklimatskih uslova sredine. Zeleni nasadi predviđeni su od voćaka i dekorativnih vrsta. (*Magnolia grandiflora*, *Magnolia liliflora*, *Gardenia jasminoides*, *Juniperus horisontalis* var. *Glauca*, *Rosa Marlina*, *Pinus mugo* var. *mugus*, *Pittosporum tobira* itd.) koje će kompoziciono proizaći iz arhitekture i

želje samih vlasnika. Granica parcela određena je živom ogradom *Pittosporum tobira*, *Prunus laurocerasus*, *Lavandula sp.*, *Thuja orientalis* visine 80-100 cm ili odgovarajućom ogradom. Zelenilo uz individualno i kolektivno stanovanje stvara slobodan prostor za odmor, igru i rekreaciju, što se ostvaruje sadnjom i njegovanjem.

Smjernice za projektovanje zelenih površina:

- da kuća bude u 1/3 parcele, bliže prilaznoj ulici, samim tim dobijamo predvrt koji ima estetsku ulogu i sadrži kolski prilaz, parking, rasvjetu i sl.
- uz sami objekta sa suprotne strane se predlaže prostor za boravak koji praktično predstavlja produžetak dnevnog boravka.
- prostor za odmor se smješta dalje od objekta, tu se može smjestiti paviljon, pergola i sl., sa detaljima kao što su česma, bazenčić i sl.
- staze u vrtu su važan elemenat i one vode u razne djelove vrta. Kod manjih vrtova postaviti ih uz ivicu parcele, kako bi centralna površina ostala kompaktna.
- građevinski materijal koji se koristi u okviru uređenja vrta treba da bude prirodan: drvo, kamen, lomljeni kamen, šljunak i sl.
- ovdje se radi o objektima gdje osim klasičnog vida stanovanja imamo i prodaju i usluge koje idu uz marinu. Imajući to u vidu, oblik i namjenu zelenih površina poželjno je prilagoditi planiranoj namjeni samih objekata.
- naročito je važan izgled zelene površine oko ulaza u objekat i prilaznih površina. Na tim površinama predvidjeti visoko dekorativne reprezentativne vrste.
- ova kategorija ima pored estetsko-dekorativno-higijenskog i funkcionalan karakter jer je potrebno da zadovolji potrebe ljudi koji će boraviti u novim objektima.

Potrebno je napraviti adekvatan izbor vrsta i voditi računa o svim kompozicionim elementima. Predložene vrste su dekorativne kako zbog boje i oblika cvjetova i plodova tako i zbog oblika krošnje drveća. Kombinacijom lišćarskih, zimzelenih i četinarskih vrsta drveća dobija se pozitivan efekat zelenila u svim godišnjim dobima.

- obodom, granicom parcele naročito prema saobraćajnicama preporučuje se tampon zelenilo i drvoredi
- tamo gdje nema mjesta za sadnju drveća i žbunja planirati **vertikalno i krovno zelenilo**, kao i **sadnju u žardinjerama** radi povećanja nivoa ozelenjenosti i što potpunijeg estetskog doživljaja prostora. Vertikalno ozelenjavanje sprovesti ozelenjavanjem fasada kuća, terasa, potpornih zidova, u vidu zelenih portala na ulazima u objekat i primjenom pergola.

Prednost vertikalnog zelenila je u tome što razni oblici i vrste puzavih biljaka stvaraju razgranatu vegetacionu površinu koja djeluje svojim mikroklimatskim i sanitarno higijenskim pokazateljima.

- na objektima sa ravnim krovom poželjno je planirati krovno ozelenjavanje uz neophodnu pripremu izolacione podloge specifične za ovaj vid ozelenjavanja.

Inženjersko-geološke karakteristike terena

Uglavnom su zastupljene sljedeće geološke formacije:

- gornje-kredni krečnjaci i dolomiti i
- srednje eocenski krečnjaci
- grudvasti i kvrgavi krečnjaci
- eoceni fliš-pokriven deluvijalnim glinovitim sedimentima

Krečnjaci su osnovna stijenska masa, dok su dolomitični krečnjaci, krečnjački dolomiti redje zastupljeni. Deluvijalni glinoviti sediment je prisutan u ravanskim dijelovima područja DUP-ova.

Prema vodopropusnosti krečnjaci pripadaju srednje do dobro vodopropusnim stijenama pukotinsko-kavernozne poroznosti.

Prema građevinskim normama GN-200 pripadaju pretežno V-VI kategoriji iskopa (razbijanje se vrši trnokopom, čuskijama, klinovima uz povremenu upotrebu eksploziva).

Teren područja pokrivenog DUP-ovim je prema postojećim studijama je uglavnom karakterisan kao stabilan i uslovno stabilan teren.

Stabilan teren je teren na kome prirodni činioci i djelatnost čovjeka ne mogu izazvati poemećaj stabilnosti. U ovu kategoriju spadaju krečnjačke i dolomitične krede i eocenski krečnjaci, izuzev neposrednog oboda prema moru. Nestabilni teren je teren koji je stabilan u prirodnim uslovima, ali pri izvođenju inženjersko geoloških radova, ili pri izrazitim promjenama prirodnih činilaca može da postane nestabilan.

Klimatski uslovi:

Temperature - Za područje Ulcinja može se reći da ima manje izražene razlike prosječnih mjesečnih temperatura od drugih gradova u Crnoj Gori.

Rasponi srednjih mjesečnih temperatura kreću se u granicama od 6.9°C u januaru do 24.3°C u julu i avgustu, sa srednjom godišnjom temperaturom od 15.5°C.

Oblačnost - zavisi od udaljenosti mjesta od mora, od nadmorske visine, i od temperature. Od oblačnosti zavisi zagrijavanje tla.

Za područje Ulcinja najveća oblačnost izmjerena je u novembru i decembru od 5.7 dok je najmanja u julu 1.9 i avgustu od 2.2 sa srednjom godišnjom oblačnošću od 4.4 desetina pokrivenosti neba.

Osunčavanje - Najmanji broj časova sijanja sunca je u decembru 114.7, dok se u julu ostvari 349.4 sata. Godišnji nivo sijanja sunca na prostoru Ulcinja, kao srednja vrijednost iznosi 2571 čas i po tome je Ulcinj na prvom mjestu u Crnoj Gori.

Padavine - Na području Ulcinja najsušniji mjesec je juli sa samo 29.8mm kiše, a najobilnije padavine su u novembru 173mm i decembru 154mm. Godišnja prosječna količina padavina je 1274mm i poslije Pljevalja i Berana Ulcinj je grad sa najmanjom prosječnom godišnjom količinom padavina.

Vjetrovi - nastaju usled promjena u vazдушnom pritisku. Vjetrovi na području Ulcinja su takoreći svakodnevni i tišinama pripada samo 3.9% ili 14.23 dana u godini.

Najčešći vjetrovi su iz pravca sjeveroistoka, istok-sjeveroistoka i istoka prosječne brzine od 2.0m/s do 2.4m/s i njima pripada 44.7% ukupnog vremena sa vjetrom. Iz pravca istoka vjetrovi su prosječne brzine 2.4m/s sa 16.3%, sa juga 2.2m/s i 3.7%, jugozapada 2.5m/s i 3.6%, zapada prosječne brzine 2.5m/s i 8%, sjeverozapada prosječne brzine 2.2m/s i 3.5% i sjevera 1.5m/s i 6.9% ukupnog vremena sa vjetrom.

POSEBNI USLOVI:

- I. Tehničku dokumentaciju uraditi prema Zakonu o uređenju prostora i izgradnji objekata ("Sl.list CG" br.51/08, 40/10, 34/11, 47/11, 35/13 i 39/13) i Pravilniku o načinu izrade i sadržini tehničke dokumentacije (sl.list RCG br.22/02), a u skladu sa tehničkim propisima normativima i standardima za ovu vrstu objekata.
- II. Tehničkom dokumentacijom predvidjeti mjere zaštite od požara shodno propisima za ovu vrstu objekata. U cilju zaštite od elementarnih nepogoda

- postupiti u skladu sa Zakonom o zaštiti i spašavanju (Sl.list CG br. 13/07) i Pravilnikom o mjerama zaštite od elementarnih nepogoda (Sl.list RCG br. 8/93).
- III. Projektom dokumentacijom, shodno članu 7 Zakona o zaštiti na radu („Sl.list RCG“ br. 79/04), predvidjeti propisane mjere zaštite na radu.
 - IV. Način priključenja predmetnog objekta na elektrodistributivnu mrežu biće određen u „uslovima za izradu tehničke dokumentacije“ – koje investitor treba da dobije od Elektrodistribucije – Ulcinj. Pri izradi tehničke dokumentacije za električne instalacije obavezno poštovati tehničke preporuke EPCG koje su dostupne na sajtu EPCG. Električne instalacije projektovati i izvesti u skladu sa važećim propisima i standardima i na iste pribaviti saglasnost od nadležnog javnog preduzeća.
 - V. Uslove priključenja na tk-mrežu investitor će obzbidjeti od nadležnog javnog preduzeća – Telekomunikacioni centar Ulcinj. Tk instalacije projektovati i izvršiti u skladu sa važećim propisima i standardima i na iste pribaviti saglasnost od nadležnog javnog preduzeća.
 - VI. Uslove priključenja predmetnog objekta na gradsku hidrotehničku mrežu investitor će pribaviti od nadležnog JP „Vodovod i kanalizacija“ Ulcinj. Hidrotehničke instalacije projektovati prema važećim tehničkim propisima i standardima i na iste pribaviti saglasnost od nadležnog javnog preduzeća.
 - VII. Proračune raditi na IX stepen seizmičkog inteziteta po MCS skali. Za potrebe proračuna koristiti podatke Hidrometeorološkog i seizmičkog zavoda o klimatskim i hidrometeorološkim karakteristikama u zoni predmetne lokacije. Pri projektovanju objekata preporučuje se korišćenje propisa EUROCODES, naročito EUROCODE 8 – Projektni propis za zemljotresnu otpornost konstrukcija.
 - VIII. Tehničkom dokumentacijom predvidjeti uslove i mjere za zaštitu životne sredine u skladu sa odredbama Zakona o životnoj sredini („Sl.list CG „ br. 48/08).
 - IX. Objekat projektovati u skladu sa tehničkim propisima, normativima i standardima za projektovanje ove vrste objekata i to:
 - Pravilnik za beton i armirani beton (Sl.list SFRJ br. 11/87)
 - Pravilnik o tehničkim normativima za izgradnju objekata visokogradnje u seizmičkim područjima (Sl.list SFRJ br. 31/81, 49/82, 29/83, 21/88, 52/90).
 - Pravilnik o tehničkim normativima za projektovanje i proračun inženjerskih objekata u seizmičkim područjima (1986-nacrt)
 - Opterećenje vjetrom (JUS U.C7.113/1991)
 - Pravilnik o tehničkim normativima za temelje građevinskih objekata.
 - X. Investitor je obavezan da projekom predvidi prilaz objektu licima sa posebnim potrebama, u skladu sa članom 73 Zakona o uređenju prostora i izgradnji objekata. Pri realizaciji pješačkih prelaza i prilaza objektima, za savladjivanje visinske razlike za lica sa posebnim potrebama (invalidi, djeca, starci i sl.) predvidjeti izgradnju rampi poželjnog nagiba do 8,0 % čija najmanja dozvoljena širina iznosi 1.50 m. Pri projektovanju i realizaciji svih objekata primjeniti rješenja koja će omogućiti licima sa posebnim potrebama nesmetano kretanje i pristup u sve javne objekte i površine.
 - XI. Projektom predvidjeti uslove za racionalno korišćenje energije. Održivoj potrošnji energije treba dati prioritet racionalnim planiranjem potrošnje. Održiva gradnja uključuje:

- Upotrebu građevinskih materijala koji nisu štetni po životnu sredinu;
- Energetsku efikasnost zgrada;
- Upravljanje otpadom nastalim prilikom izgradnje ili rušenja objekata
- Smanjenju gubitaka toplote iz objekata poboljšanjem toplotne zaštite spoljnih elemenata i povoljnim odnosom osnove i volumena zgrade.
- Korišćenju obnovljivih izvora energije u zgradama (biomasa, sunce, vjetar itd).
- Povećanju energetske efikasnosti termoenergetskih sistema
- Pri izgradnji objekata koristiti savremene termoizolacione materijale, kako bi se smanjila potrošnja toplotne energije.
- Predvidjeti mogućnosti korišćenja solarne energije.

Pri sprovođenju ovog plana ukoliko se pojave bilo kakve arheološke naznake, neophodno je izvršiti detaljna arheološka ispitivanja a prije pristupanja većim zahvatima eventualna izvršiti preliminarna arheološka ispitivanja.

Investitor je dužan da izradjenu tehničku dokumentaciju u skladu sa čl. 93 Zakona o uređenju prostora i izgradnji objekata ("Sl.list CG" br.51/08, 40/10, 34/11, 47/11, 35/13 i 39/13) i Pravilnikom o načinu vršenja Revizije idejnog i glavnog projekta ("Sl.list CG", br.81/08 od 26.12.2008 god.) dostavi službi Sekretarijat za prostorno planiranje i održivi razvoj u 10 (deset) primjeraka od kojih su 7 (sedam) u zaštićenoj digitalnoj formi i ista će se ovjeriti od strane ovog Sekretarijata.

Sastavni dio urbanističko tehničkih uslova su i grafički prilozi iz Izmjena i dopuna DUP-a „Ulcinj-Grad“ za lokalitet „Meraja 2“ u R=1/500 i "Situacija urbanističke parcele br.48" u R=1/400.

Predmetni urbanističko – tehnički uslovi važe do izmjene postojećeg, odnosno donošenja novog planskog dokumenta.

NAPOMENA:

Do podnošenja zahtjeva za izdavanje građevinske dozvole zainteresovano lice dužno je da reguliše imovinsko-pravne odnose za dio katastarske parcele br.3618/1 sa lista nepokretnost br.604 KO Ulcinj, 1/1 svojina Crne Gore, raspolaganje Opština Ulcinj, površinom od 28,00 m², koja je u zahvatu predmetne urbanističke parcele za izgradnju objekata.

Sam. savjetnik I za urbanizam,
Mehmet Tafica, dipl.ing.građ.



Dostravljeno:
3x imenovanima
1x uz predemt
1x a/a

Ovlašćeno lice Sekretarijata,
Mehmet Tafica, dipl.ing.građ.



Situacija urb. parc br.48 sa Dup-a Ulcinj-grad za lokalitet Meraja 2

R=1:400

Urbanistička parc.br.48=760.00m²

.Kat.parc.br.1470=117.00m² sa lista nepokretnosti


br.819 Ko Ulcinj svojina Djelošević Fadil

.Kat.parc.br.1471=615.00m² sa lista nepokretnosti

br.6448 Ko Ulcinj svojina Kosić Redžep

.Dio kat.parc.br.3618/1=28.00m² sa lista nepokretnosti

br.604 Ko Ulcinj svojina Crne Gore raspolaganje Opština Ulcinj

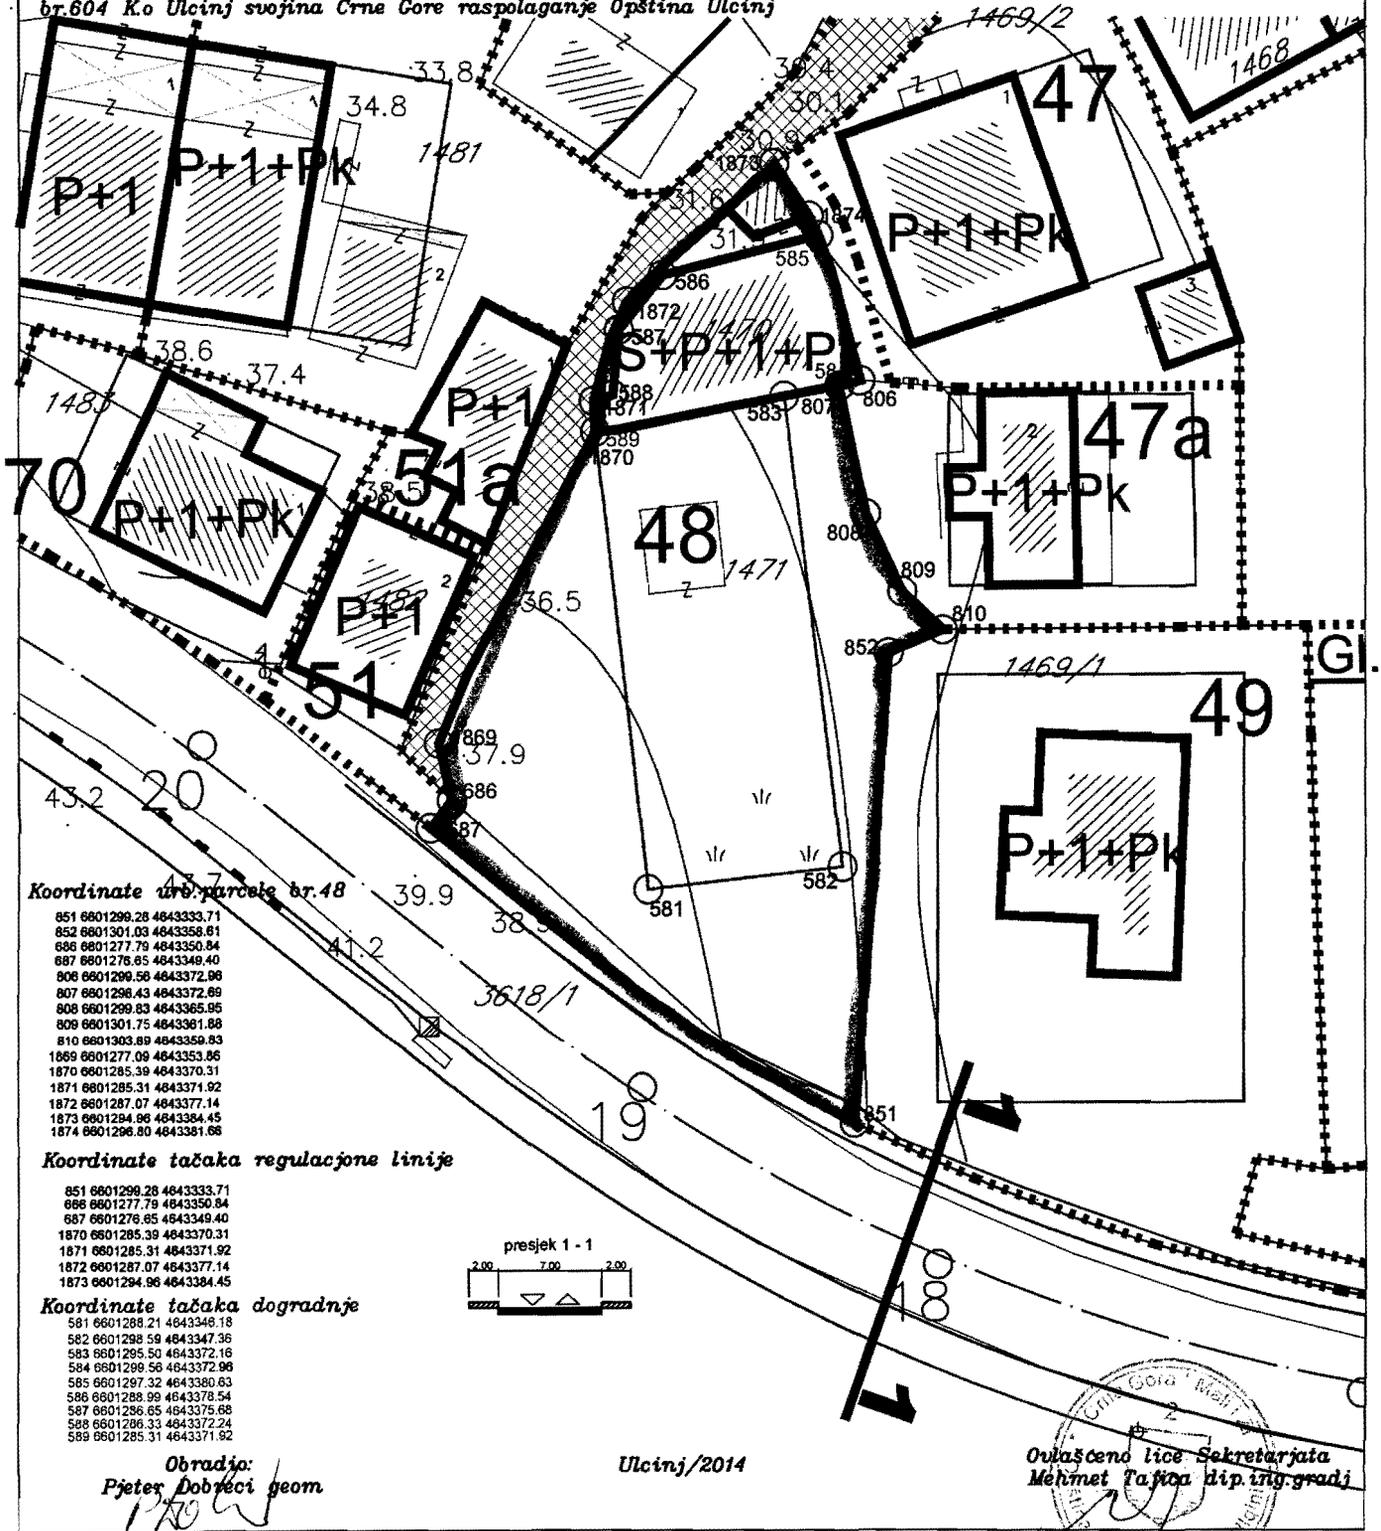

Koordinate urb.parcels br.48


- 651 6801299.28 4643333.71
- 652 6801301.03 4643358.61
- 686 6801277.79 4643350.84
- 687 6801276.65 4643349.40
- 806 6801299.56 4643372.96
- 807 6801296.43 4643372.69
- 808 6801299.83 4643365.95
- 809 6801301.75 4643361.88
- 810 6801303.89 4643359.83
- 1669 6801277.09 4643353.86
- 1870 6801285.39 4643370.31
- 1871 6801285.31 4643371.92
- 1872 6801287.07 4643377.14
- 1873 6801294.96 4643384.45
- 1874 6801296.80 4643381.68

Koordinate tačaka regulacione linije

- 651 6801299.28 4643333.71
- 686 6801277.79 4643350.84
- 687 6801276.65 4643349.40
- 1870 6801285.39 4643370.31
- 1871 6801285.31 4643371.92
- 1872 6801287.07 4643377.14
- 1873 6801294.96 4643384.45

Koordinate tačaka dogradnje

- 581 6601288.21 4643346.18
- 582 6601298.59 4643347.36
- 583 6601295.50 4643372.16
- 584 6601299.56 4643372.96
- 585 6601287.32 4643380.83
- 586 6601288.99 4643378.54
- 587 6601296.65 4643375.68
- 588 6601286.33 4643372.24
- 589 6601285.31 4643371.92

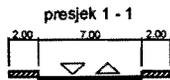


Obradio:
Pjeter Dobrić geom.

Ulcinj/2014

Ovlašćeno lice Sekretarijata
Mehmet Tačica dip.inž.gradj




Izmjena i dopuna DUP-a Ulcinj Grad za lokalitet "Meraja 2" Karta 5- geodetska podloga

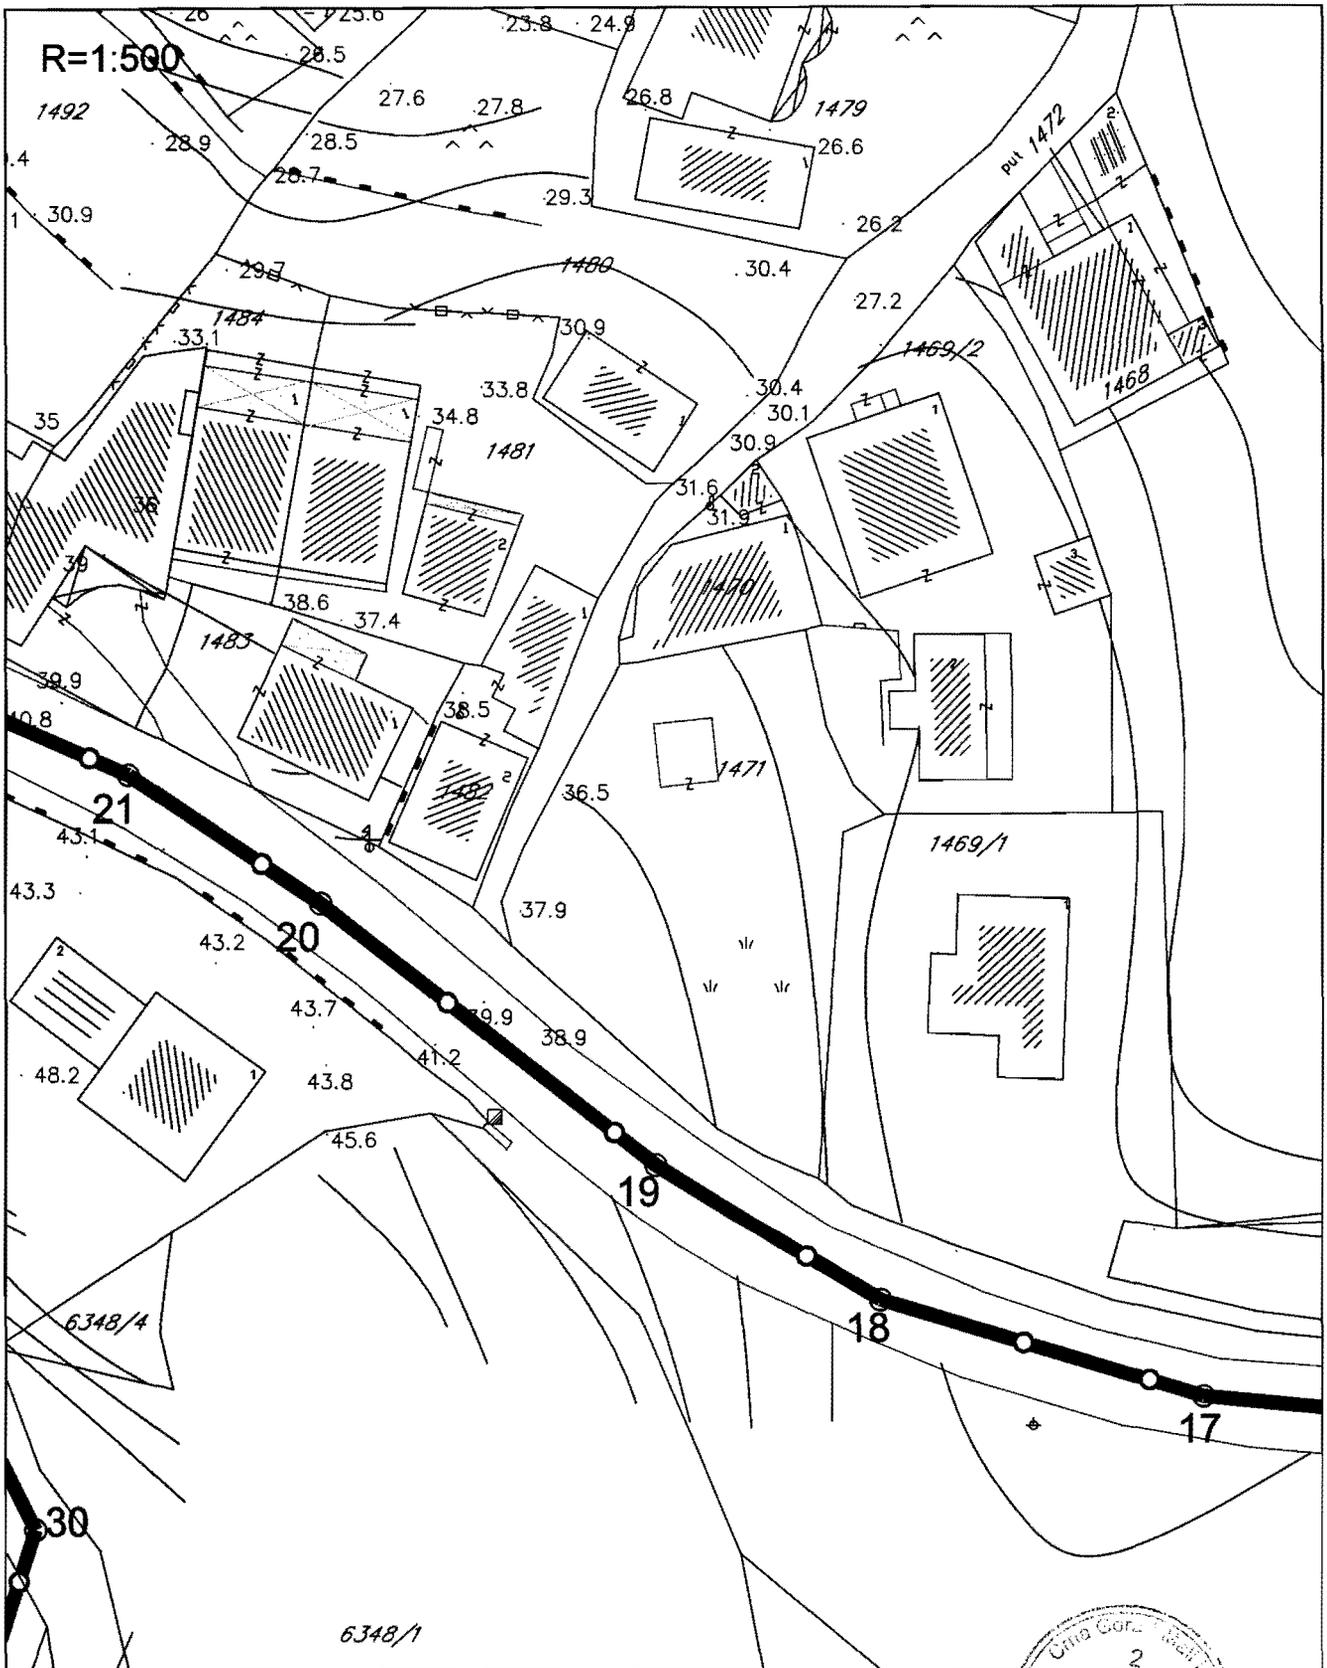


Savjetnik I za urbanizam
Mehmet Tafica, dipl.ing. građ.

Ovlašćeno lice Sekretarijata
Mehmet Tafica, dipl.ing. građ.

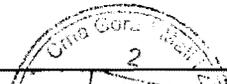


Izmjena i dopuna DUP-a "Ulcinj Grad" za lokalitet "Meraja 2"
Karta br.6 postojećeg stanja

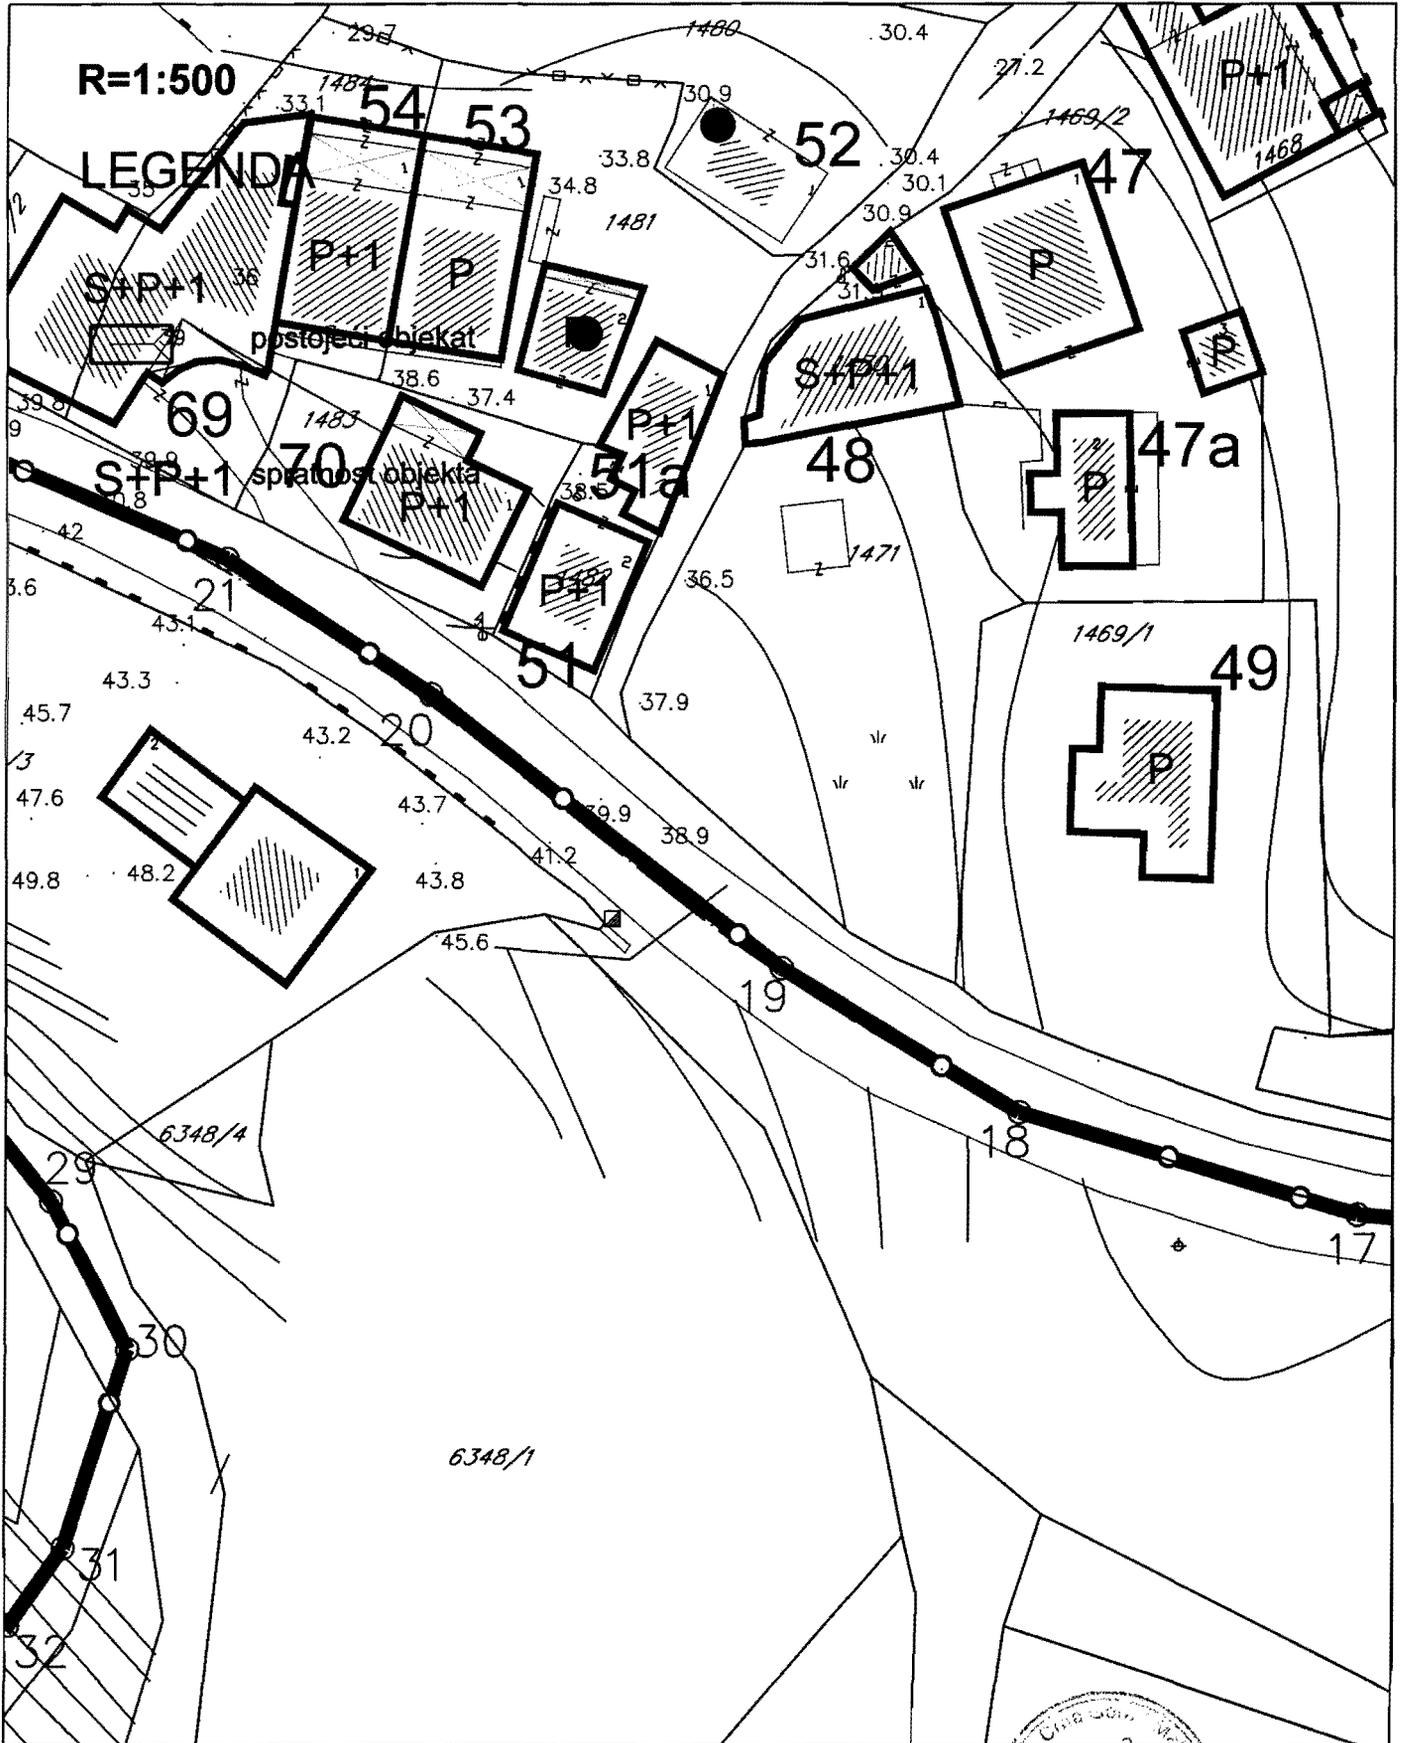


Izmjena i dopuna DUP-a Ulcinj Grad za lokalitet "Meraja 2"

Karta 7- namjena

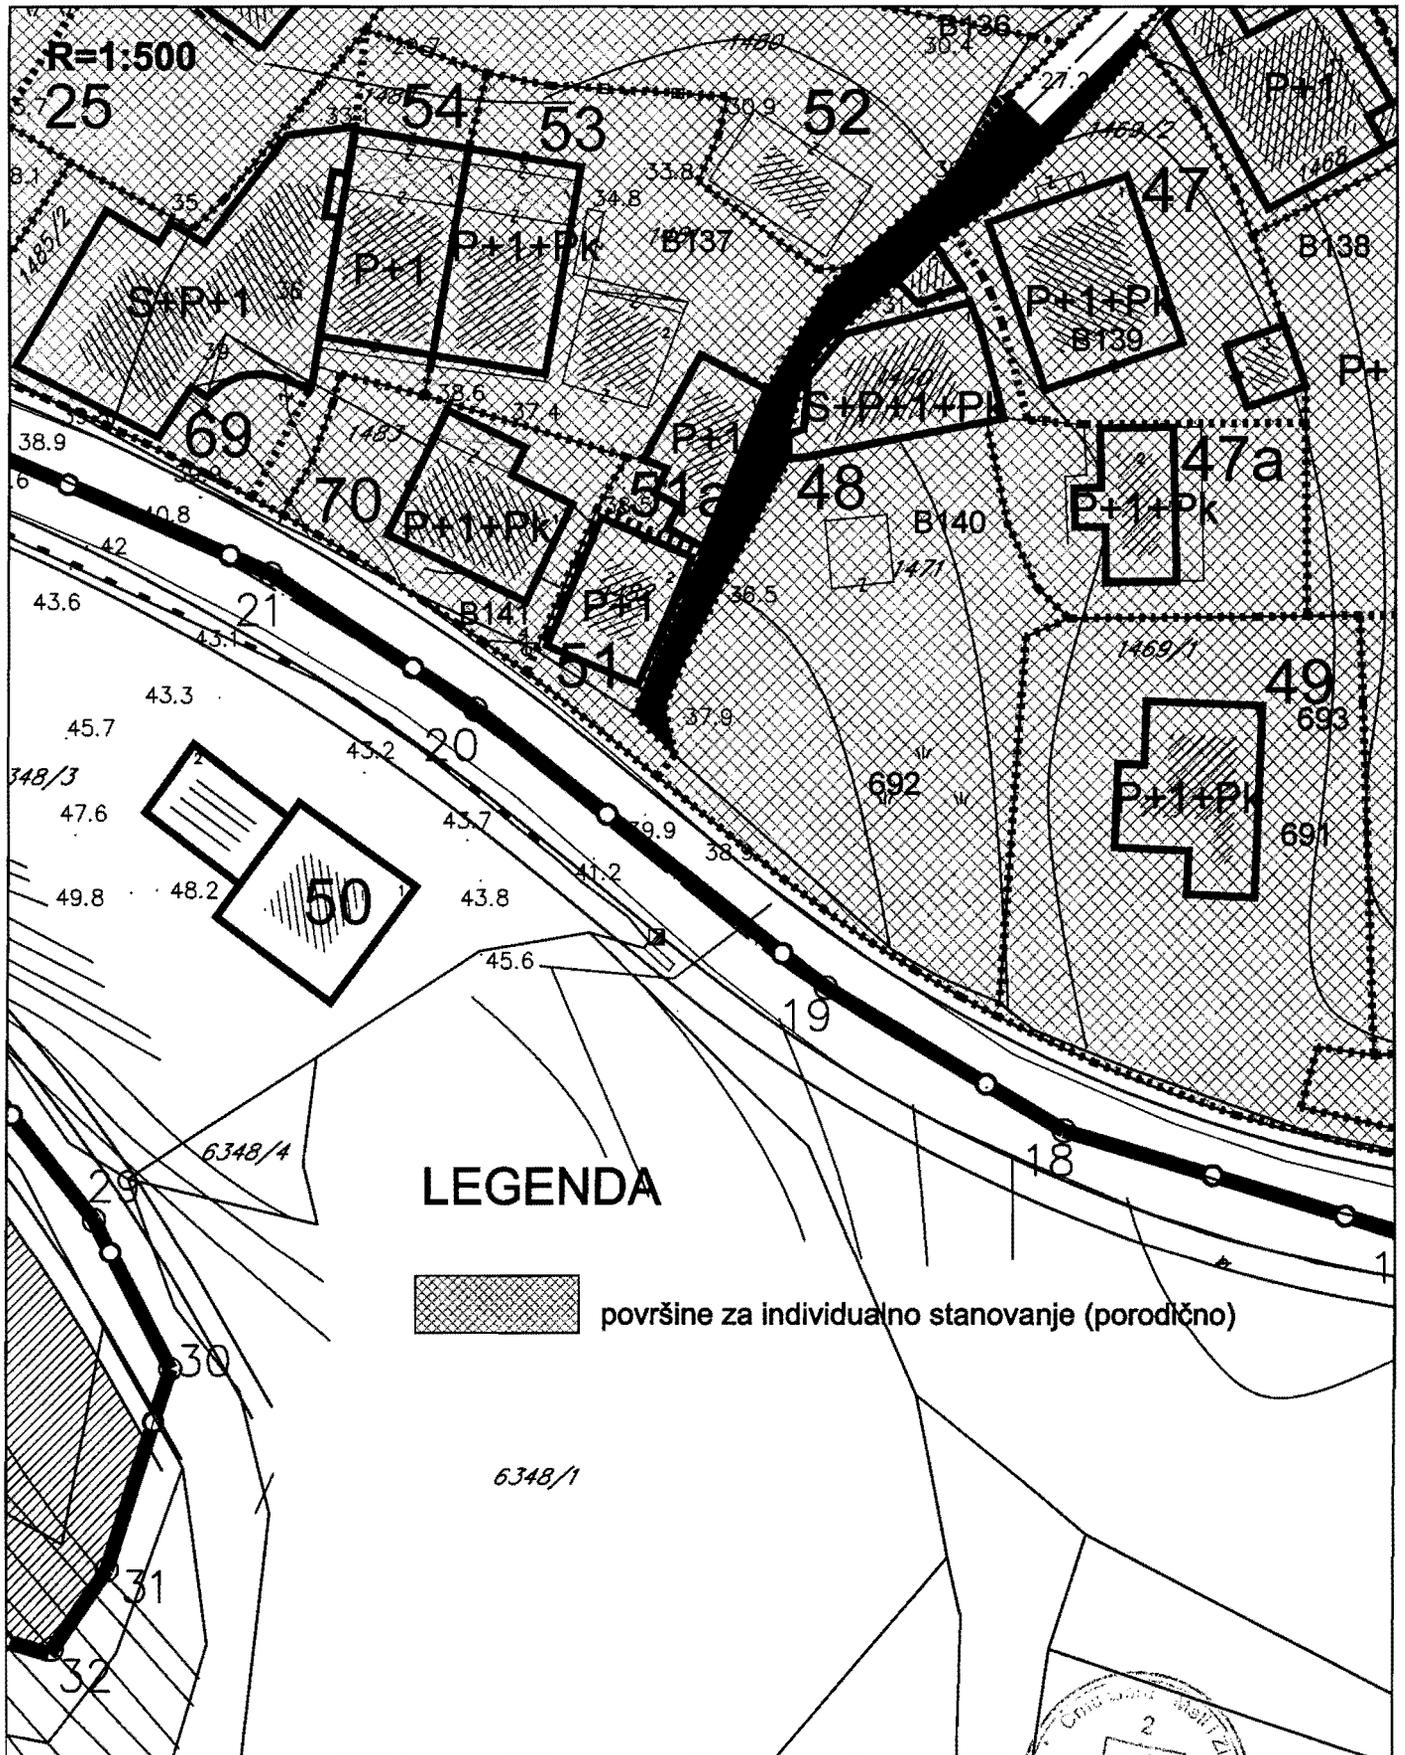


Izmjena i dopuna DUP-a Ulcinj Grad za lokalitet "Meraja 2"
Karta 7a- namjena

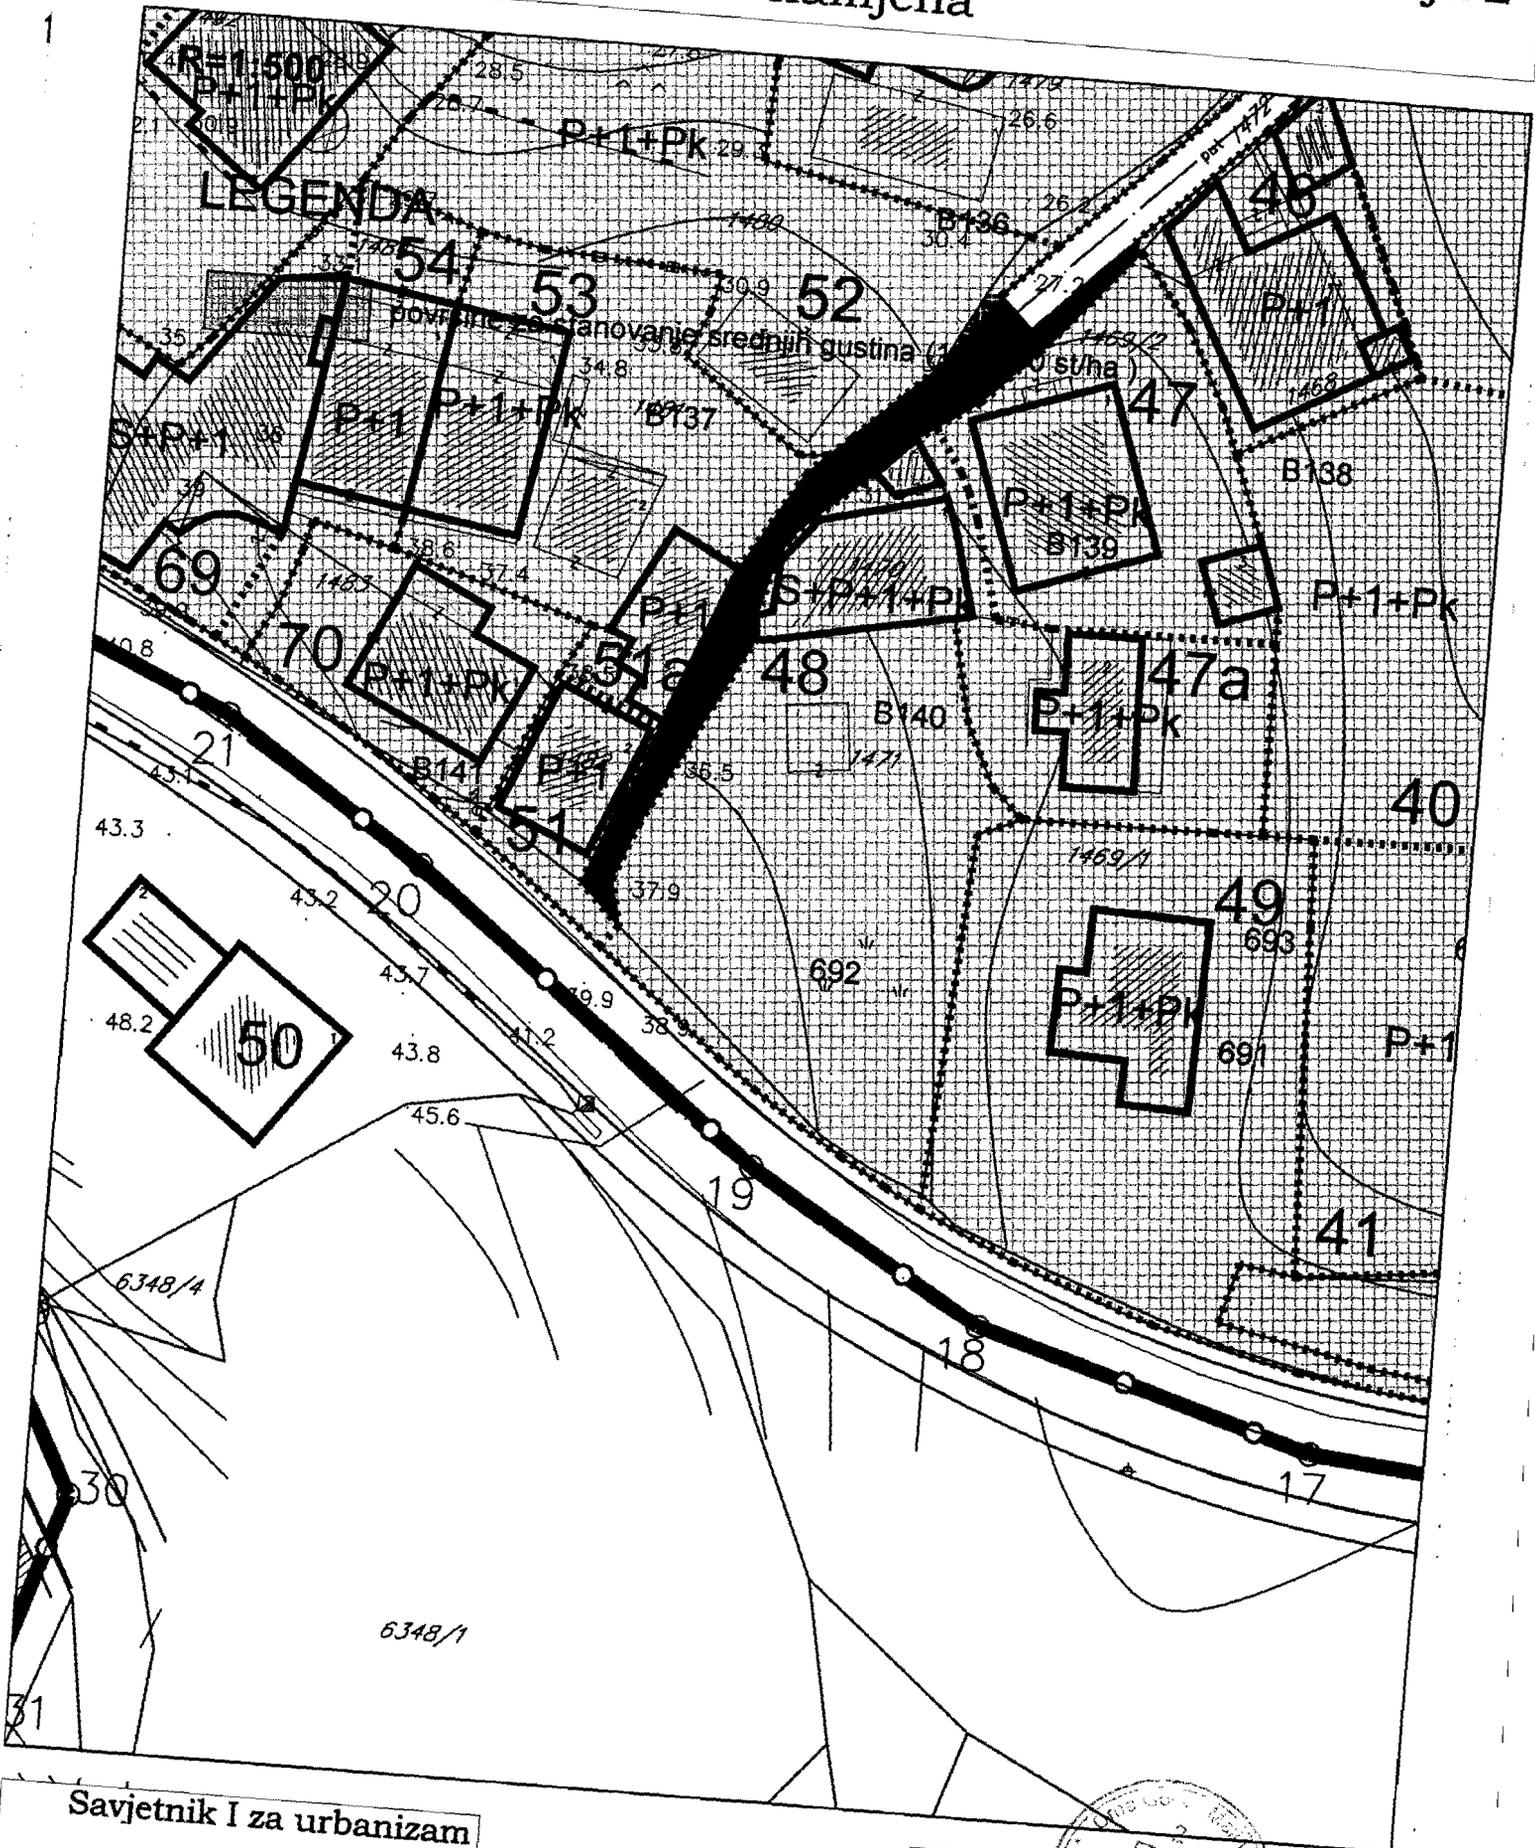

Savjetnik I za urbanizam

Ovlašćenje I


Izmjena i dopuna DUP-a "Ulcinj Grad" za lokalitet "Meraja 2"
 Karta br.9 koordinate prelomnih tačaka urbanističke parcele

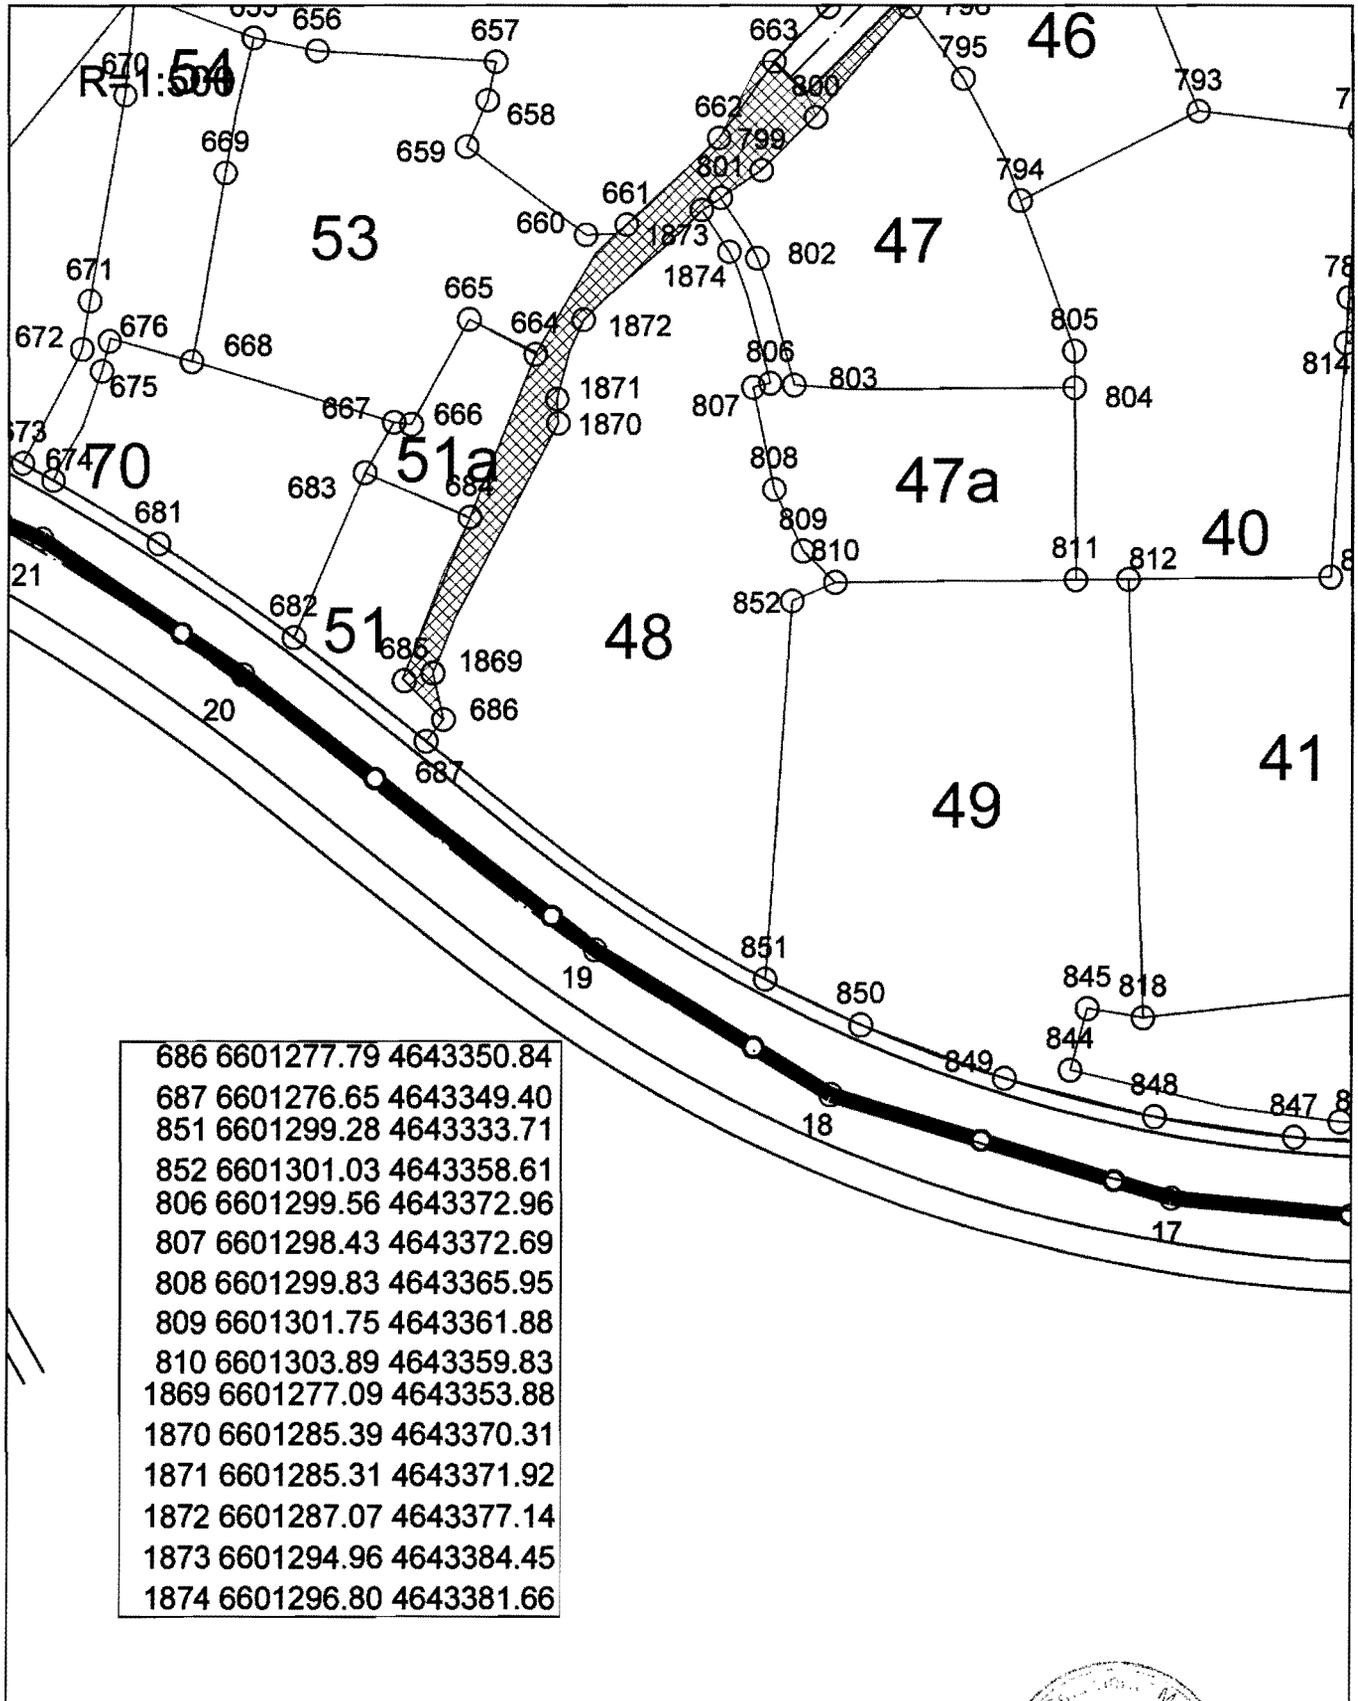

Savjetnik I za urbanizam
 Mehmet Tafica, dipl. ing. arh.

Ovlašćeno lice Sekretarijata
 Mehmet Tafica, dipl. ing. arh.


Izmjena i dopuna DUP-a "Ulcinj Grad" za lokalitet "Meraja 2"
 Karta br.9a koordinate prelomnih tačaka
 građevinskih linija i dogradnje

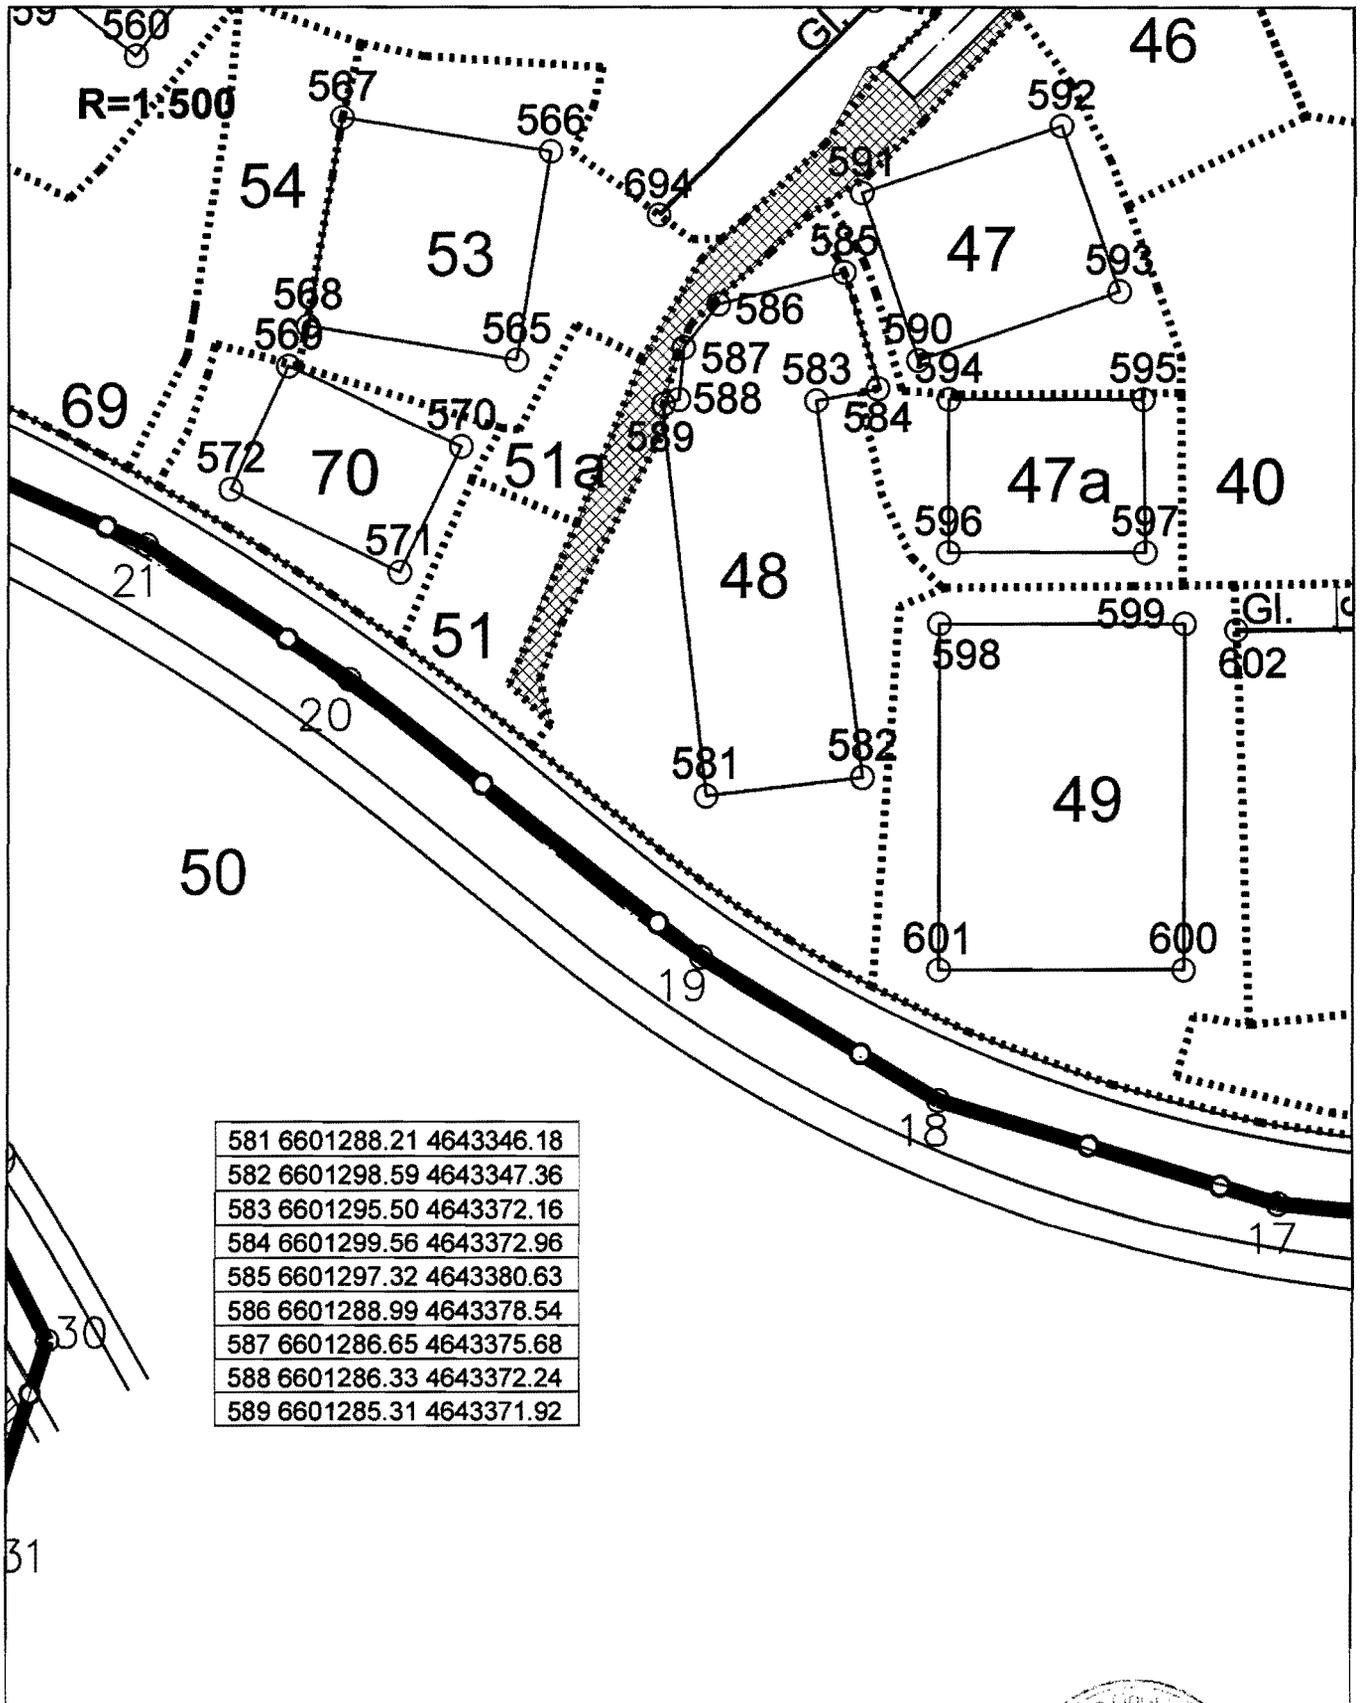


Savjetnik I za urbanizam
 Mehmet Tafica, dipl.ing. građ.

Ovlašćeno lice Sekretarijata
 Mehmet Tafica, dipl.ing. građ.

Izmjena i dopuna DUP-a "Ulcinj Grad" za lokalitet "Meraja 2"
 Karta br.10 saobraćaj

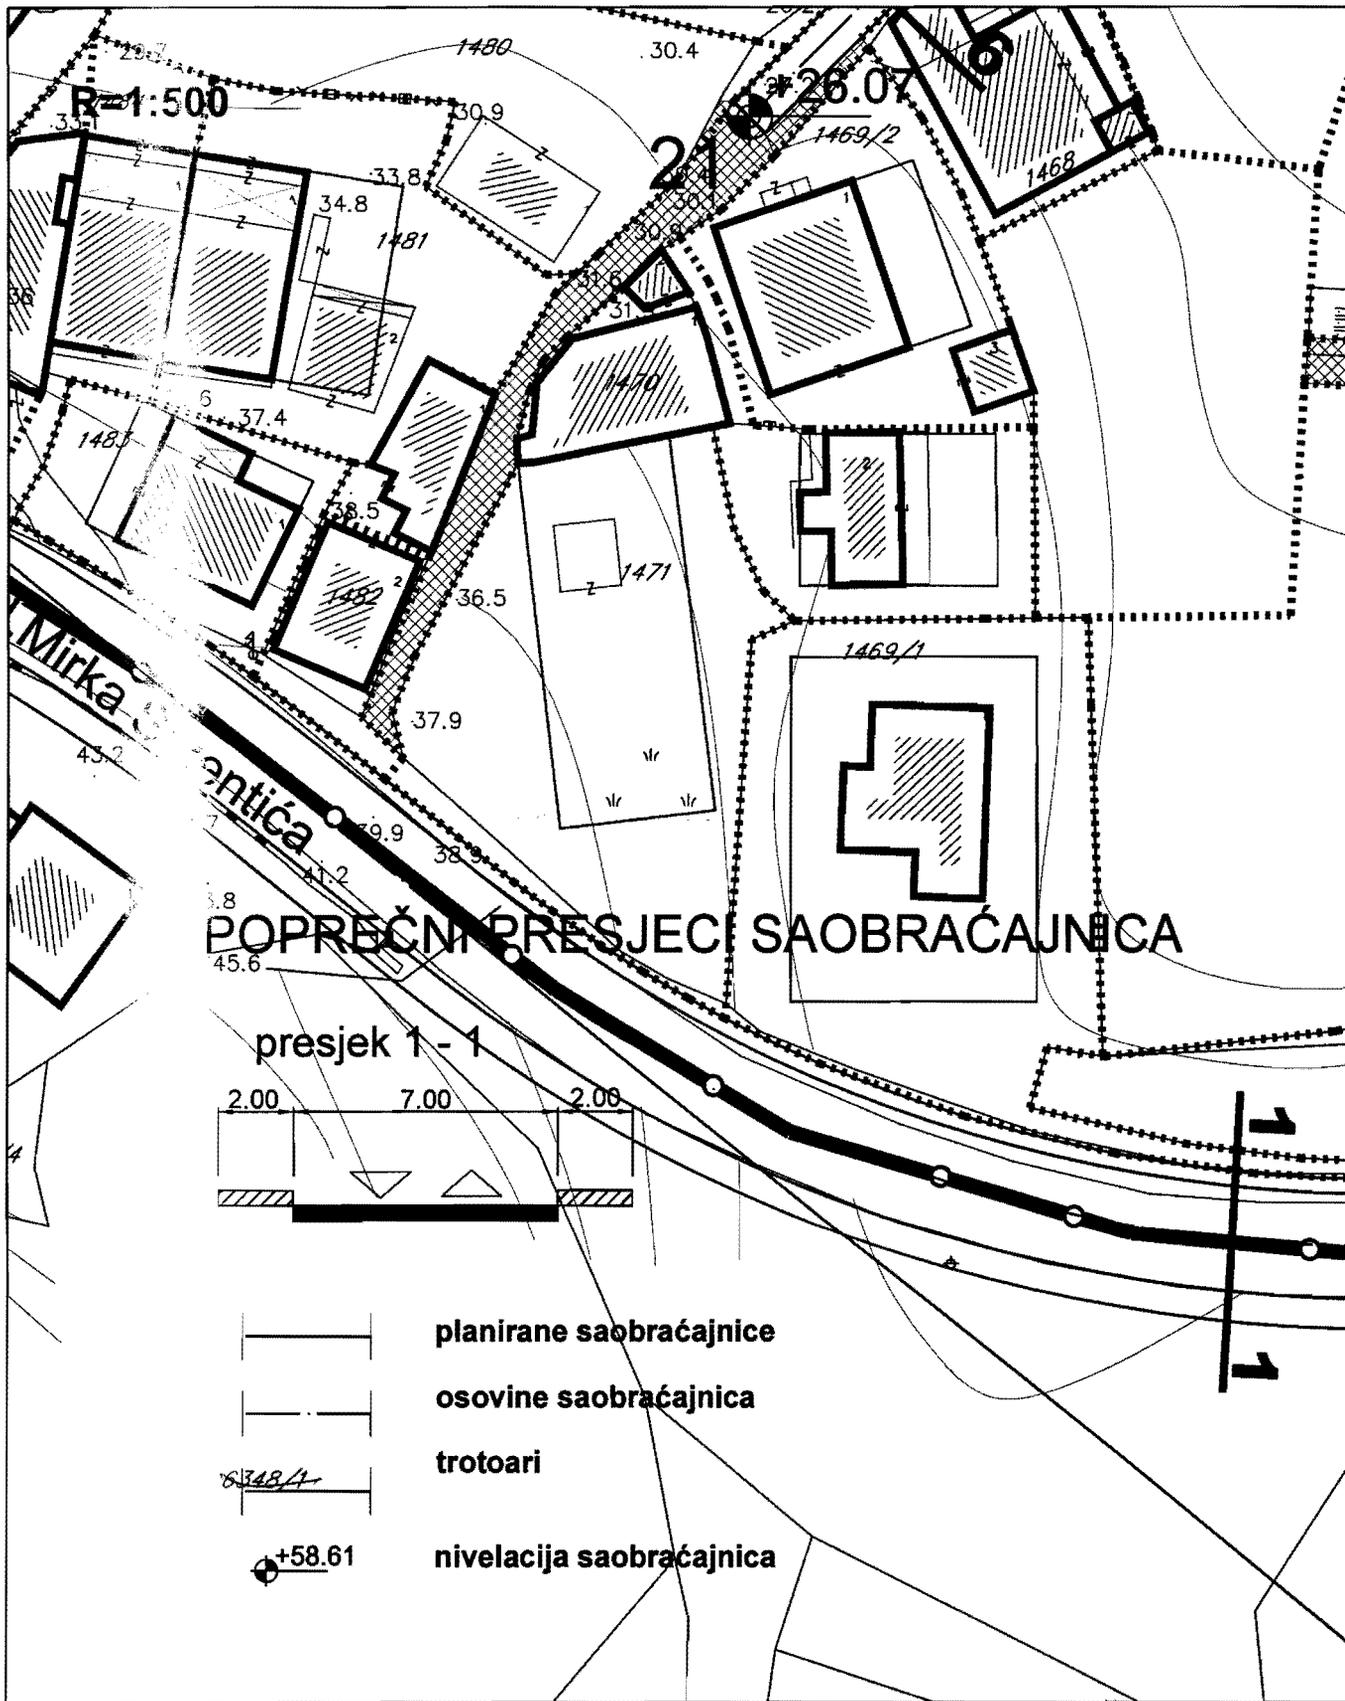


Izmjena i dopuna DUP-a "Ulcinj Grad" za lokalitet "Meraja 2" Karta br.11 elektroenergetika-planirano stanje

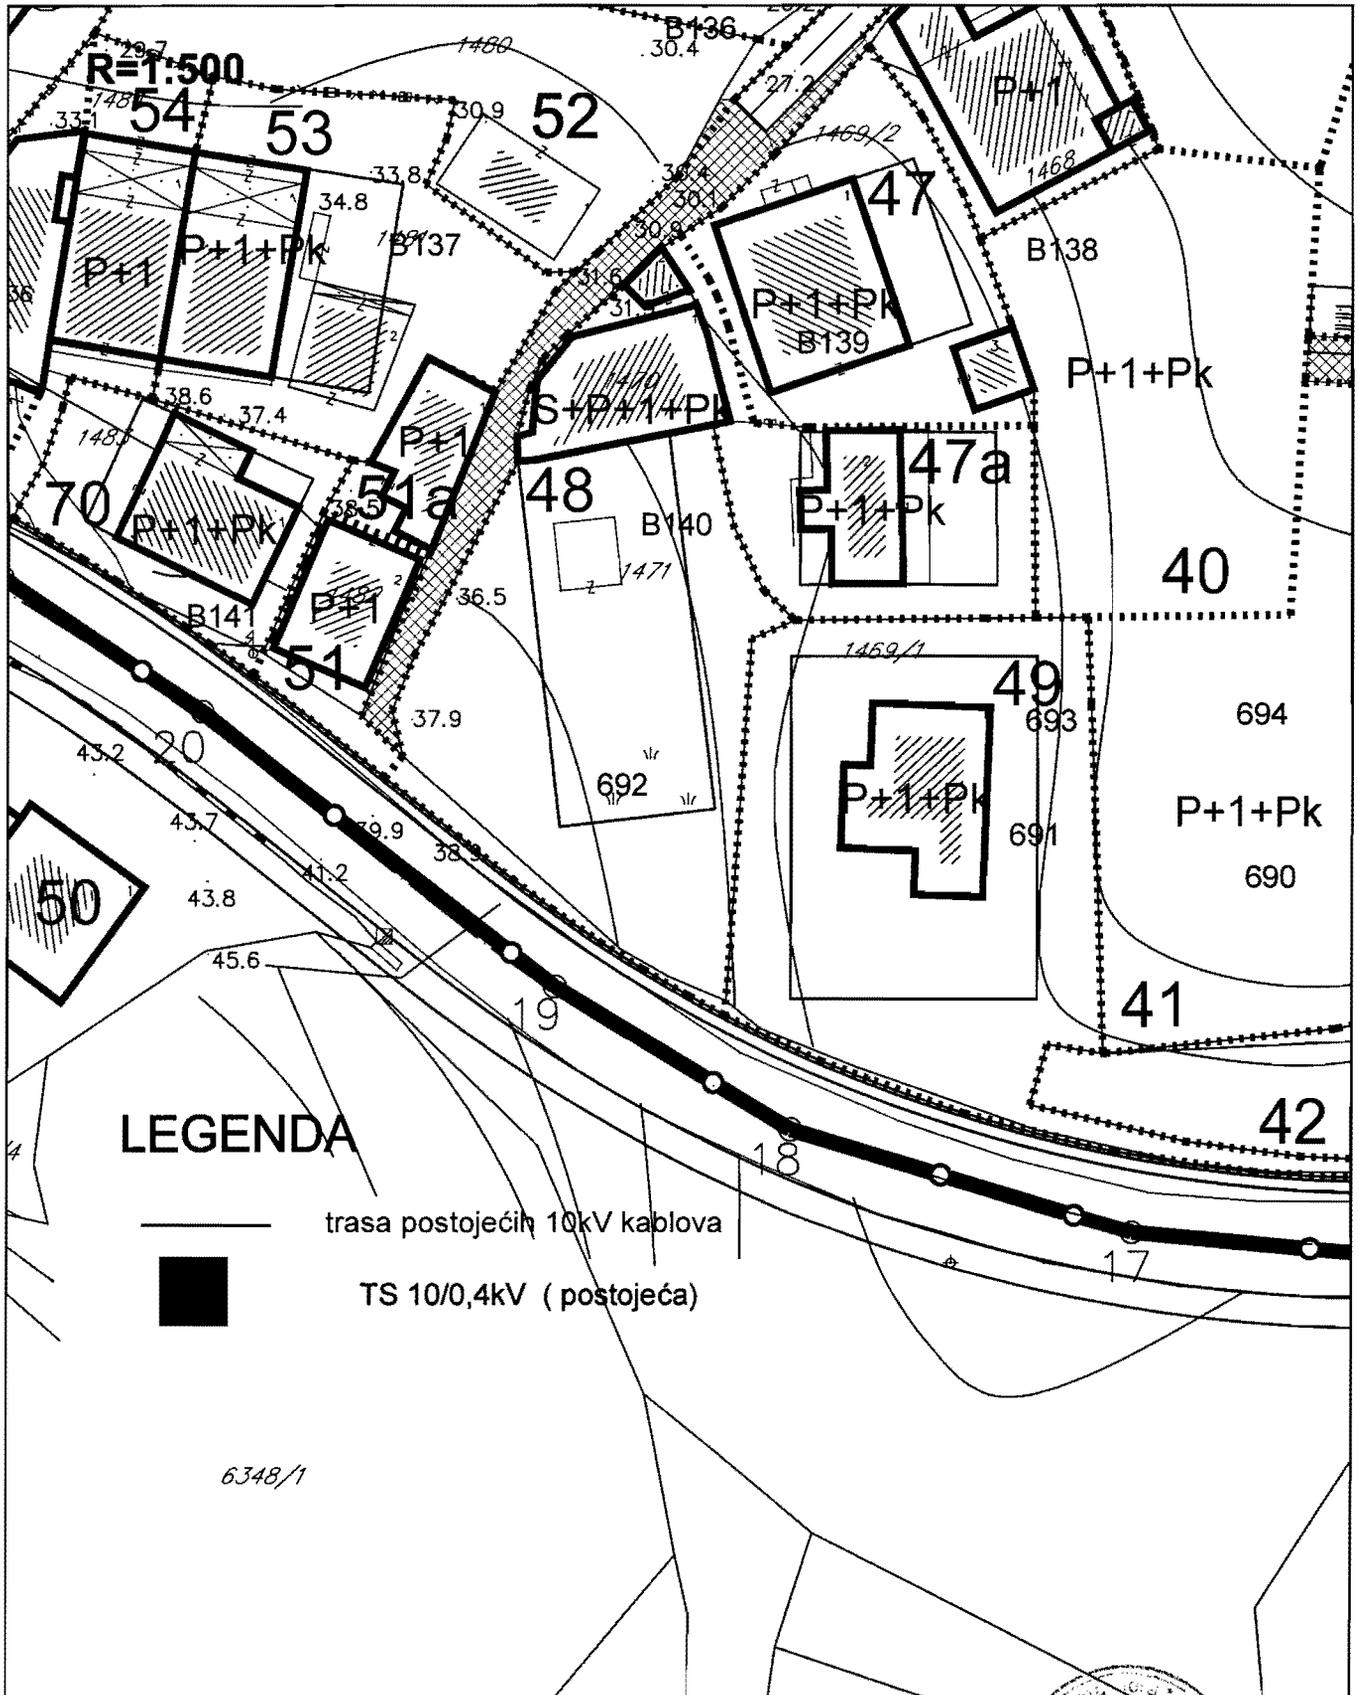


Savjetnik I za urbanizam
Mehmet Tafica, dipl.ing. građ.

Ovlašćeno lice Sekretarijata
Mehmet Tafica, dipl.ing. građ.

Izmjena i dopuna DUP-a "Ulcinj Grad" za lokalitet "Meraja 2"
Karta br.12 telekomunikaciona infrastruktura-postojeće

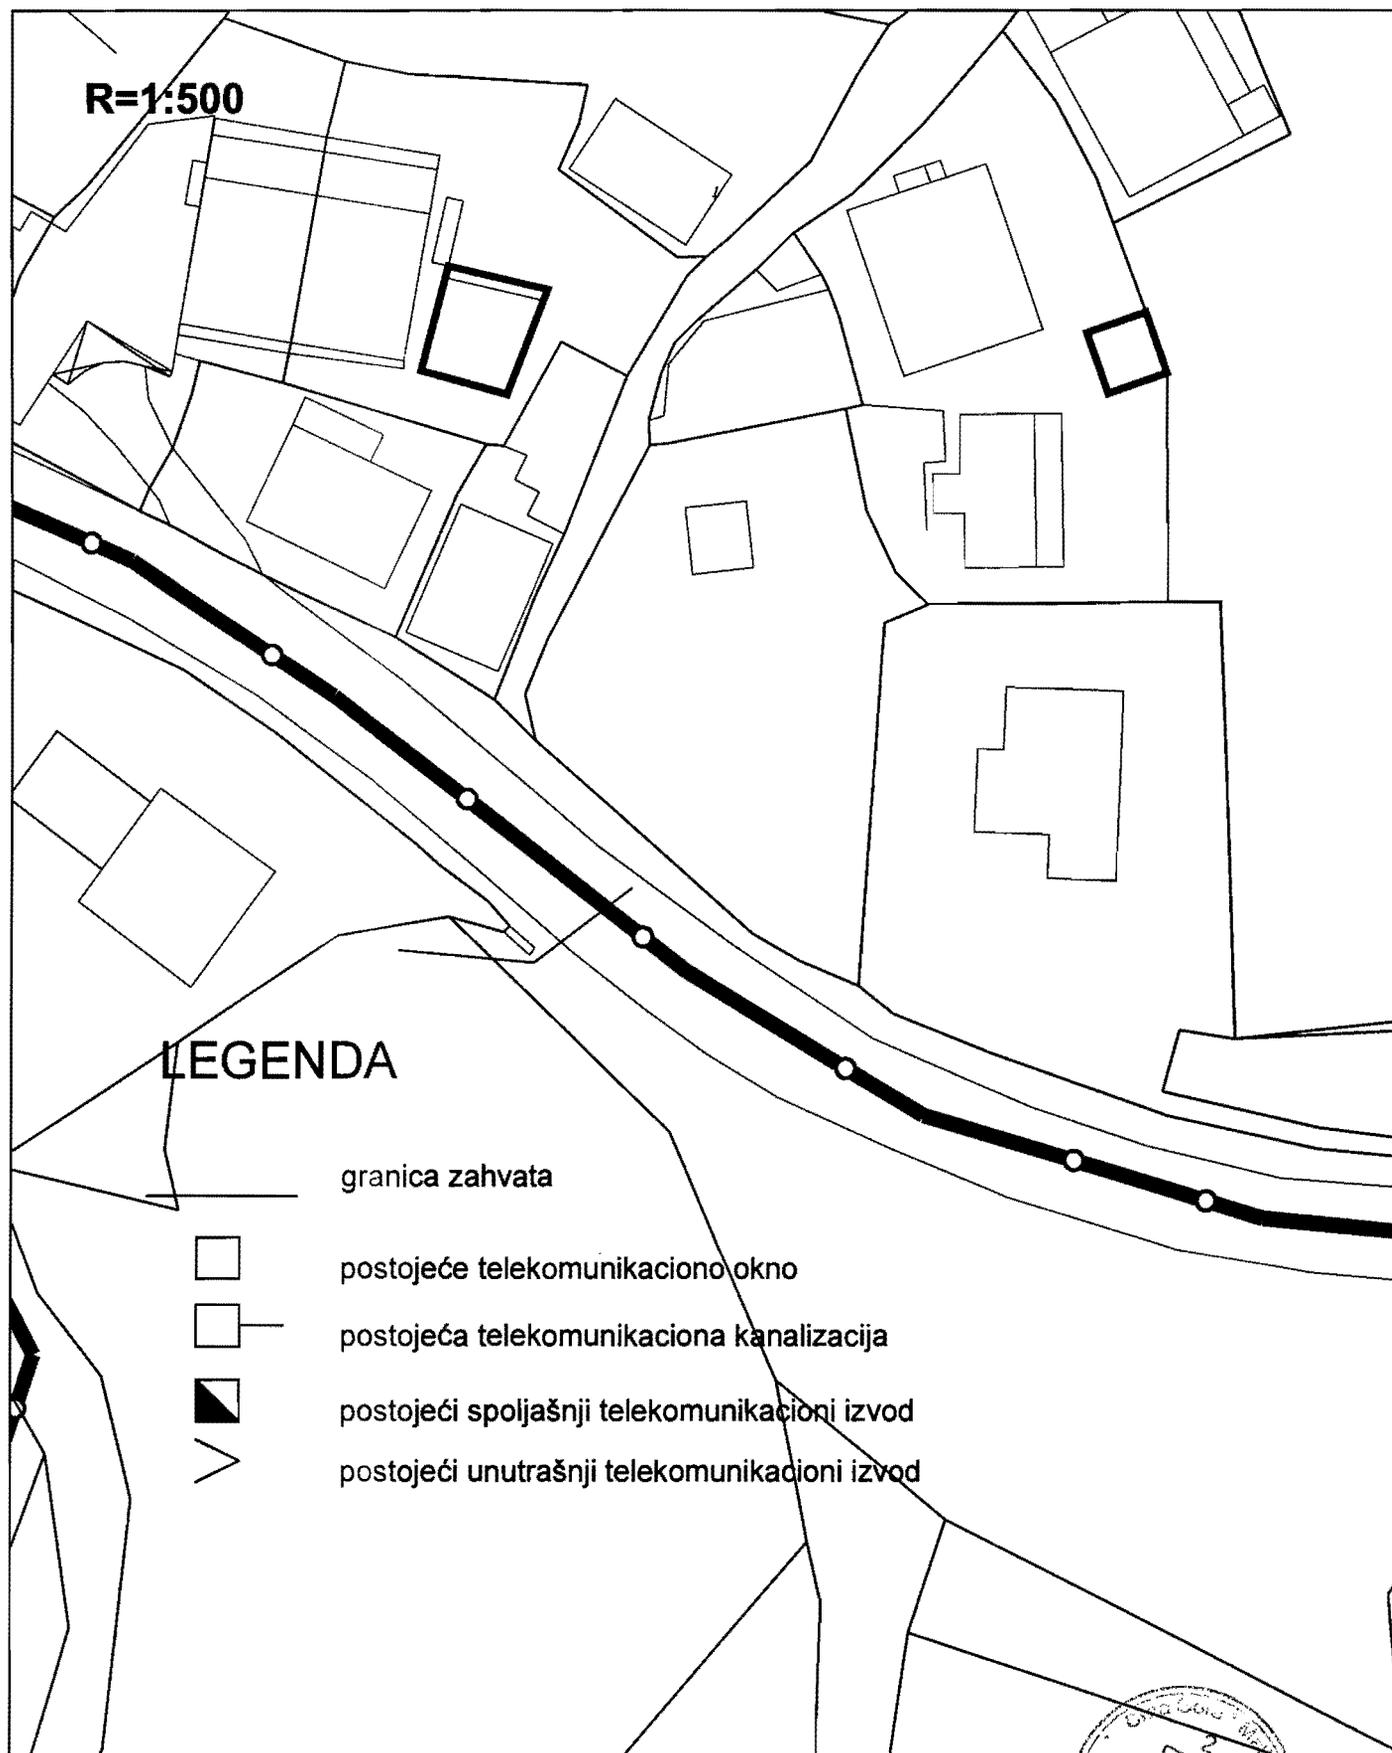


Izmjena i dopuna DUP-a "Ulcinj Grad" za lokalitet "Meraja 2"
Karta br.12a telekomunikaciona infrastruktura-plan

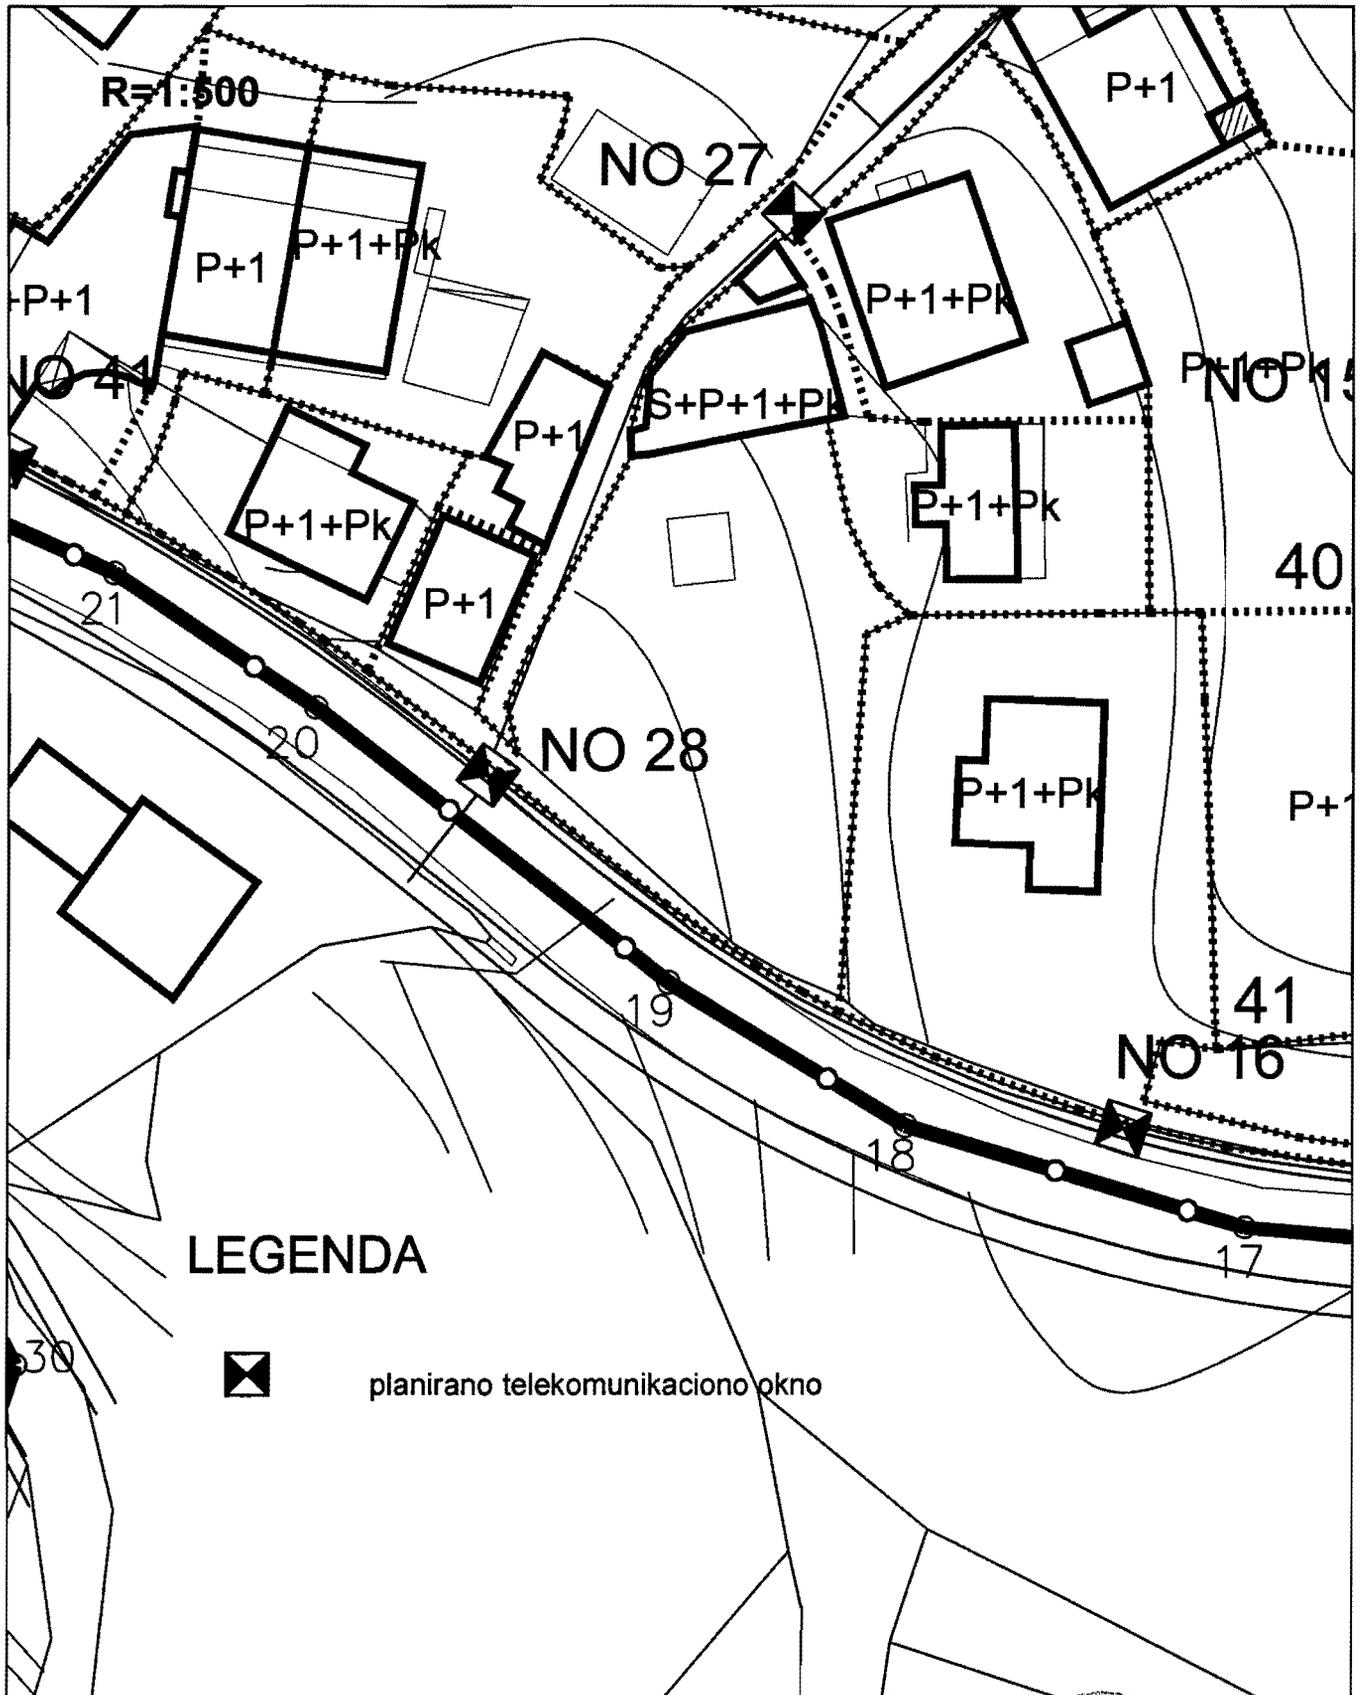

Savjetnik I za urbanizam
Mehmet Tafica, dipl.ing.građ.

Ovlašćeno lice Sekretarijata
Mehmet Tafica, dipl.ing.građ.

Izmjena i dopuna DUP-a "Ulcinj Grad" za lokalitet "Meraja 2"
 Karta br.13 hidrotehnička infrastruktura

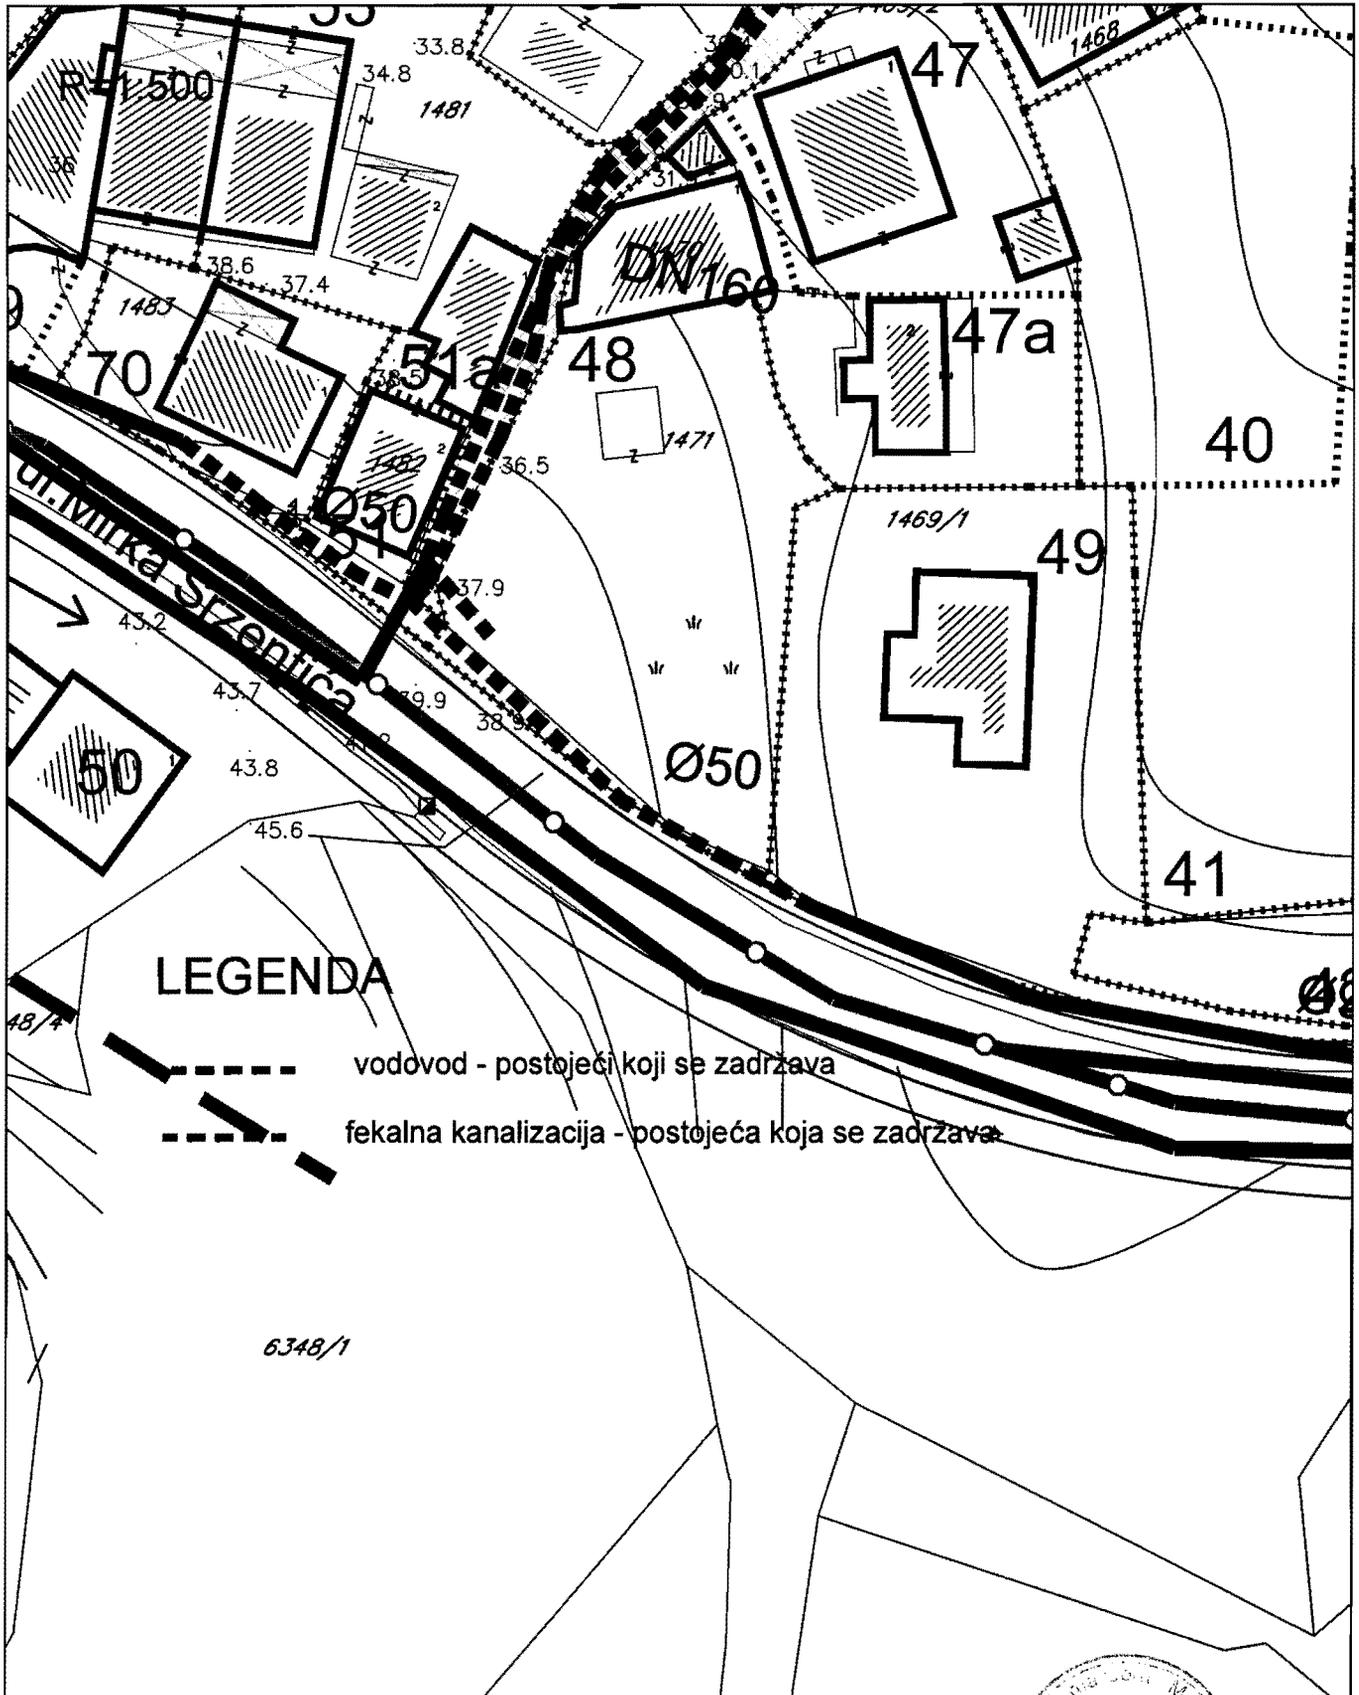


LEGENDA

-  vodovod - postojeći koji se zadržava
-  fekalna kanalizacija - postojeća koja se zadržava

Savjetnik I za urbanizam
 Mehmet Tafica, dipl.ing.građ.

Ovlašćeno lice Sekretarijata
 Mehmet Tafica, dip.ing.građ.

Izmjena i dopuna DUP-a "Ulcinj Grad" za lokalitet "Meraja 2"
Karta br.14 pejzažna arhitektura

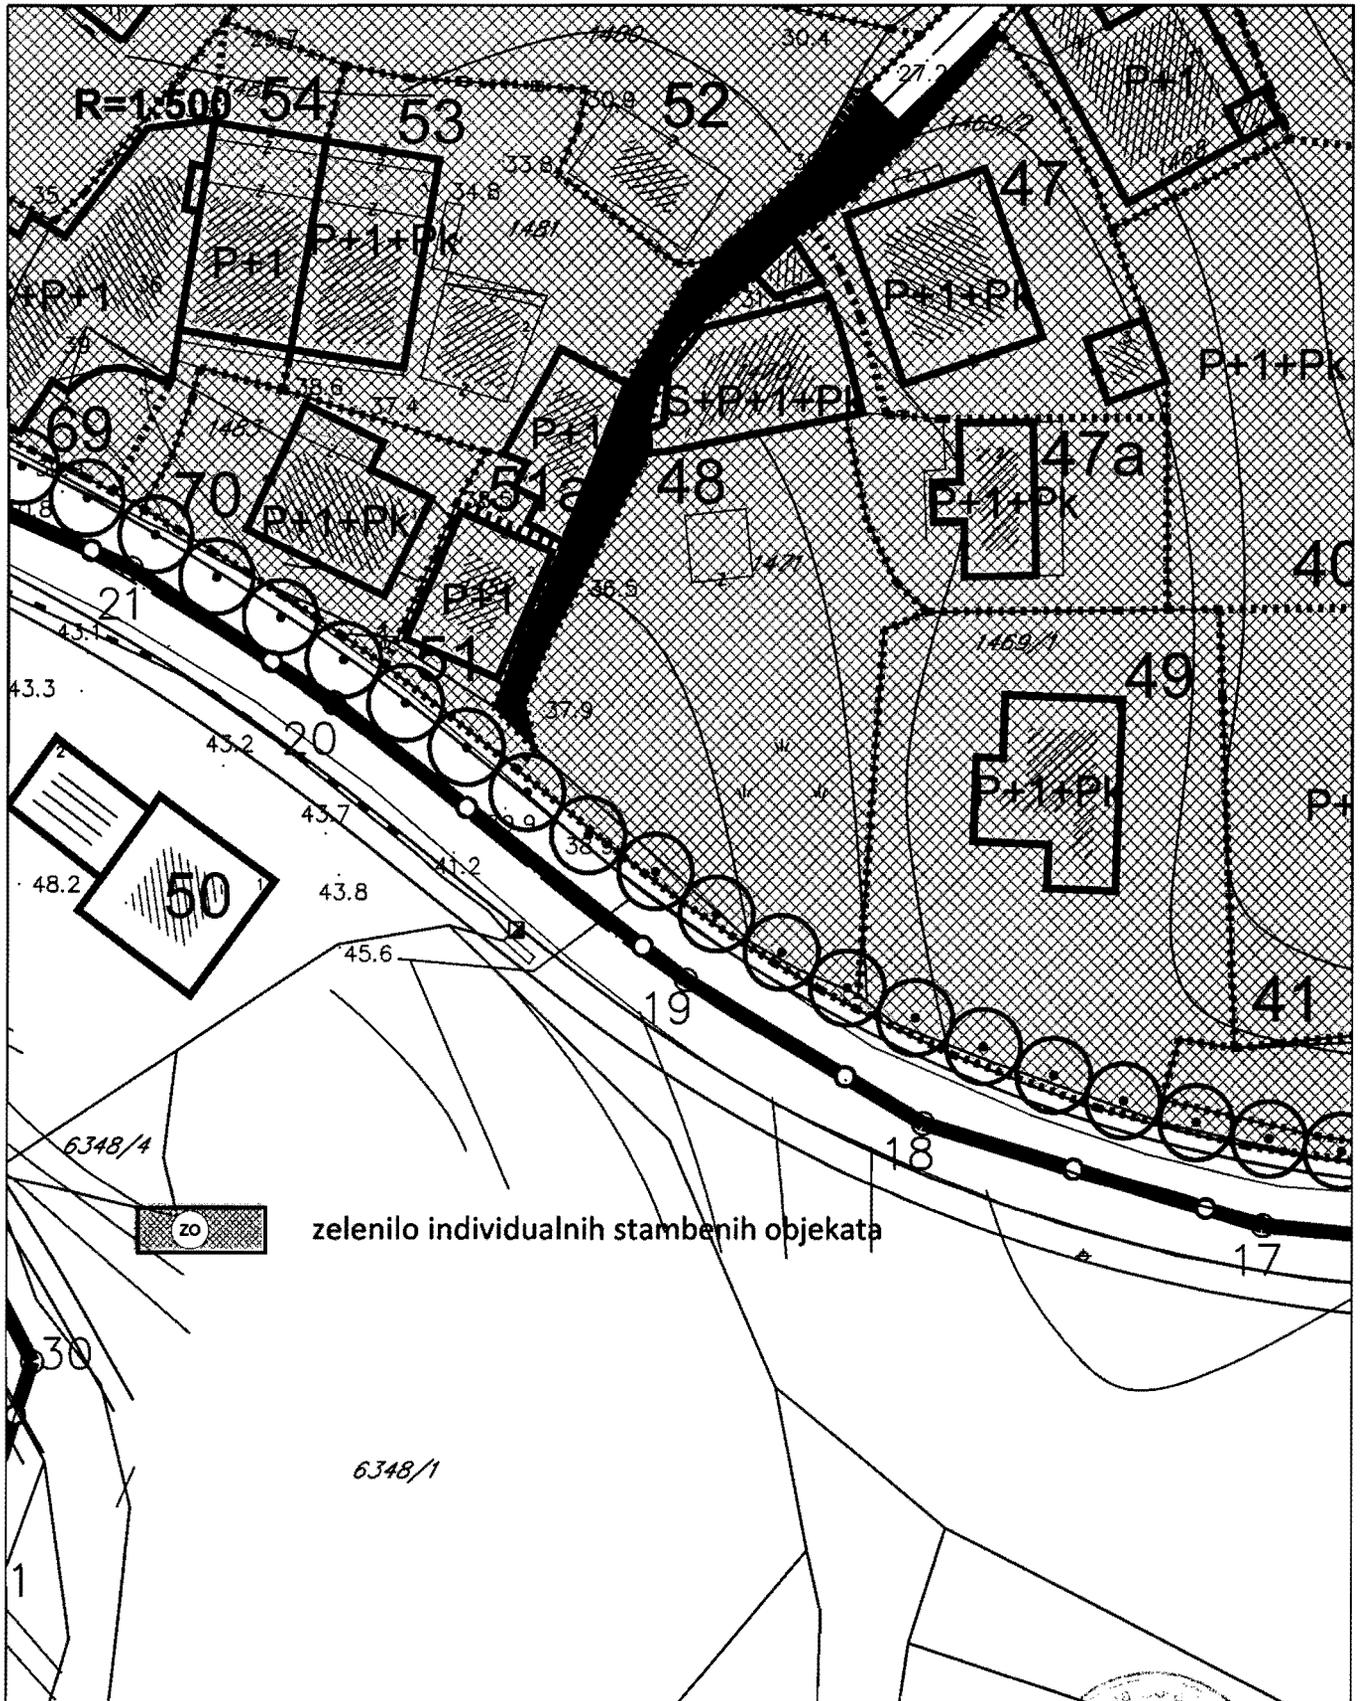



PODRUČNA JEDINICA

ULCINJ

Broj: 108-956-1-1345/2014

Datum: 16.04.2014

KO: ULCINJ

Na osnovu člana 173 Zakona o državnom premjeru i katastru nepokretnosti ("Sl.list RCG" br. 29/07 i "Sl.list CG" br. 32/11),
postupajući po zahtjevu

SEKRETARIJAT ZA PROSTORNO PLANIRANJE I ODRŽIV RAZVIJANJE,
izdaje se


LIST NEPOKRETNOSTI - PREPIS 6448

Podaci o parcelama								
Broj parcele	Broj zgrade	Plan Skica	Datum upisa	Potes ili ulica i kućni br.	Način korišćenja Osnov sticanja	Bon. Klasa	Površina	Prilog
1471		15 107	18.10.2012 58975	ULCINJ	Pašnjak 1. klase NASLJEDE		615	10.33
							615	10.33

Podaci o vlasniku ili nosiocu prava			
Matični broj ID Broj	Naziv vlasnika ili naziv nosioca prava Adresa, mjesto	Osnov prava	Obim prava
0000456950256	KOSIĆ RAMAZAN REDZEP NY-SAD	Svojina	1 / 1

Ne postoje tereti i ograničenja.

Taksa je oslobođena na osnovu člana 13 i 14 Zakona o administrativnim taksama ("Sl. list RCG" br. 55/03, 46/04, 81/05 i 02/06, "Sl.list CG" 22/08, 77/08, 03/09, 40/10, 20/11 i 26/11).


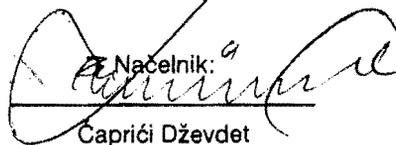
Načelnik: 
Čaprići Dževdet

REPUBLIKA CRNA GORA
 VLADA REPUBLIKE CRNE GORE
 Uprava za nekretnine
 Područna jedinica ULCINJ
 Katastarska opština ULCINJ

KOPIJA PLANA

Razmjera 1:500

4
643
400
5
601
300

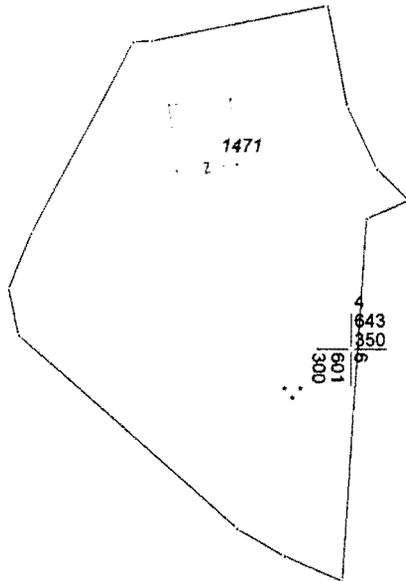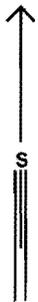

Broj parcele	Kultura	Klasa	Potes-zvano mjesto	Površina			Kat. prihod	
				ha	ar	m ²	€	cen
1471	PAŠNJAK	-	ULCINI		6	15		
					6	15		

4
643
300
5
601

Ulcinj 16 04 2014 god

GEOMETAR
 Jenuz Sella

NAČELNIK
 Čaprići Džeydet dipl. prav