

Situacija urb. parcele br.217 izmjene i dopuna DUP-a "Ulcinj-grad" za lokalitet Pristan

R=1:250

Urbanistička parcela br.217=187.00m²
 Dio katastarske parcela br.2442/2=82.00m² list nepokretnosti br.5005
 svojina Lamešević Šemsije.
 Dio katastarske parcela br.2442/1=87.00m² list nepokretnosti br.1709
 svojina Nikezić Trandafil 7/35, Lamešević Šemsije 6/35, Kalamperović Habibe 6/35, Čučić Hurića 5/35,
 Šabić Iutvića 6/35, Sulja Džulija 5/35 idealnih djela.
 Dio katastarske parcela br.2426=17.00m² list nepokretnosti br.1696 svojina Kahari Muhamed 1/3,
 Kaharević Ibrahim 1/3, Kahari Rifat 1/9, Kahari Meleće rođ Muratović 2/9 idealnih djela.
 Dio katastarske parcela br.2425=1.00m² list nepokretnosti br.1696 svojina Kahari Muhamed 1/3,
 Kaharević Ibrahim 1/3, Kahari Rifat 1/9, Kahari Meleće rođ Muratović 2/9 idealnih djela.

Kordinate prelomnih tačaka
urbanističke parcele br.217

1302 6600233.20 4643071.99
 1303 6600233.00 4643064.10
 1304 6600217.74 4643064.43
 1305 6600217.77 4643065.33
 1306 6600212.03 4643066.16
 1307 6600213.11 4643073.95
 1308 6600230.14 4643074.17
 1309 6600230.15 4643071.97

Kordinate regulacione linije
urb. parcele br.217

1303 6600233.00 4643064.10
 1304 6600217.74 4643064.43
 1305 6600217.77 4643065.33
 1306 6600212.03 4643066.16
 1307 6600213.11 4643073.95

Kordinate gradjevinske linije-zone izgradnje
urb. parcele br.217


468 6600228.74 4643064.22
 469 6600228.97 4643073.13
 470 6600218.00 4643073.04
 471 6600217.77 4643065.33
 472 6600217.74 4643064.43

P+2 spratnost objekta




granica urbanističke parcele

217 broj urbanističke parcele

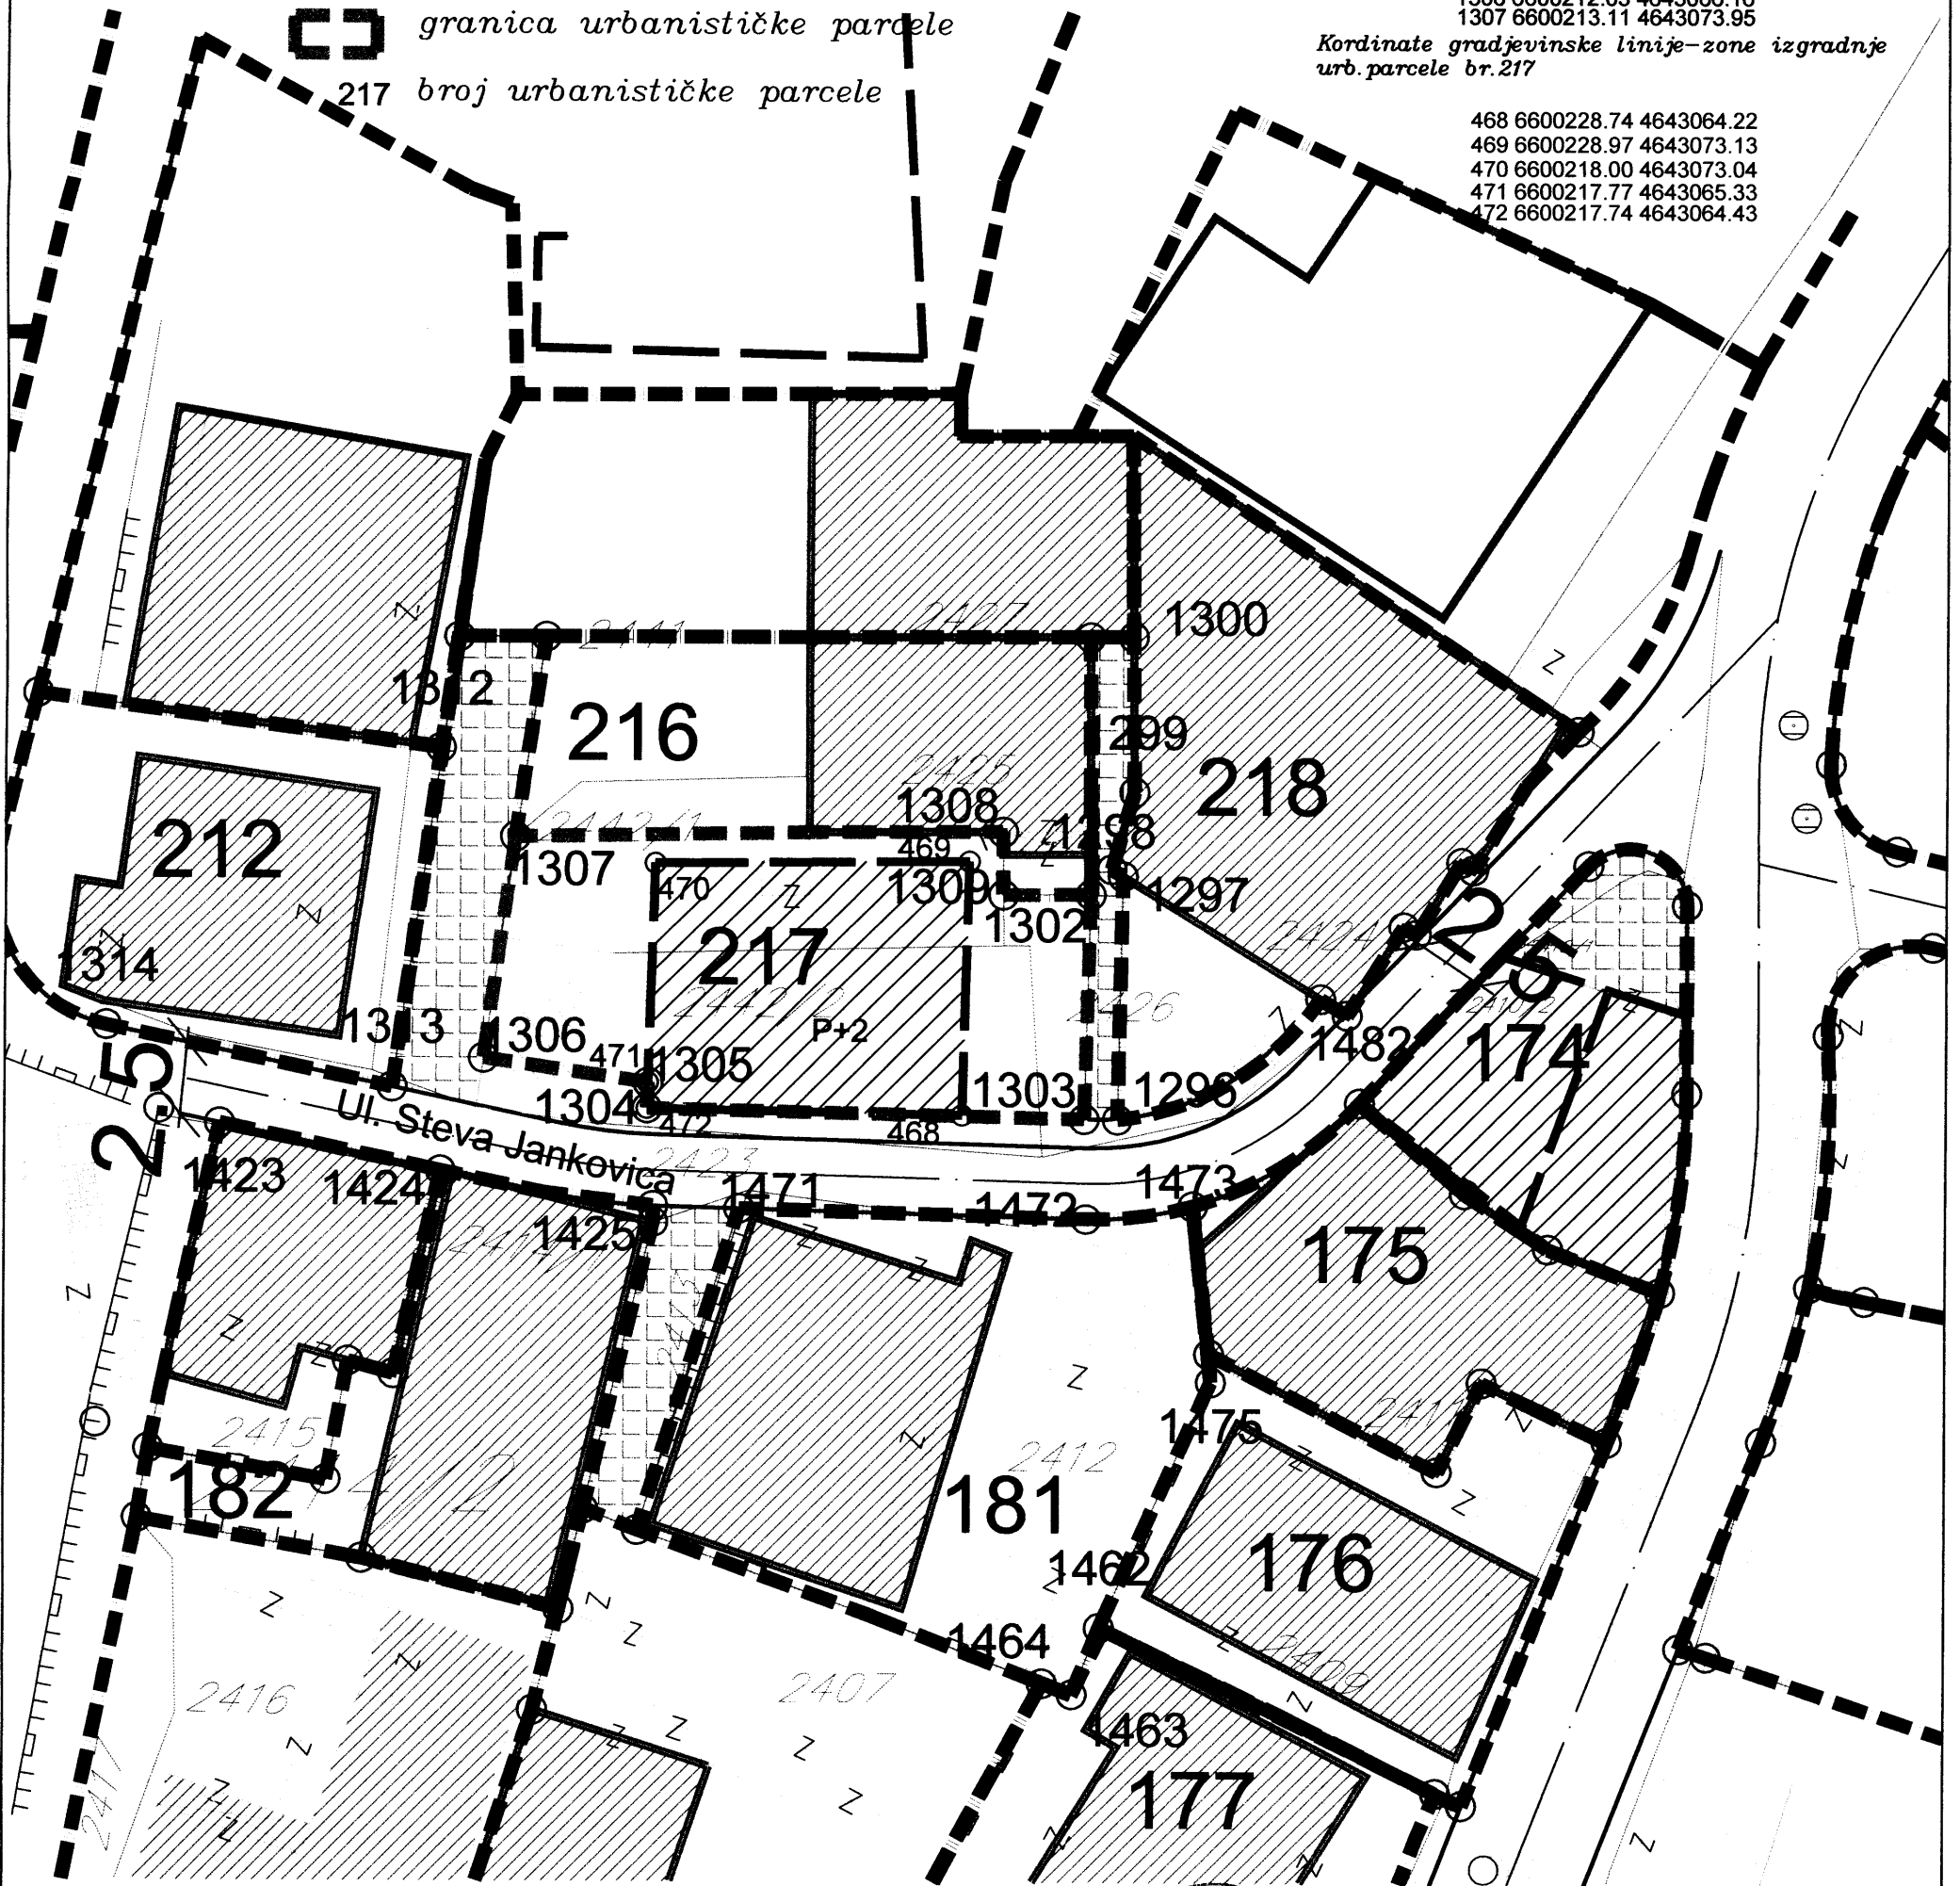

Pjeter. Dobreci geom.

Ulcinj/2014

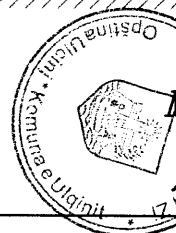

Opština Ulcinj
 D Sekretar-a
 Mustafa Gorana dipl.ing.maš