


0022015

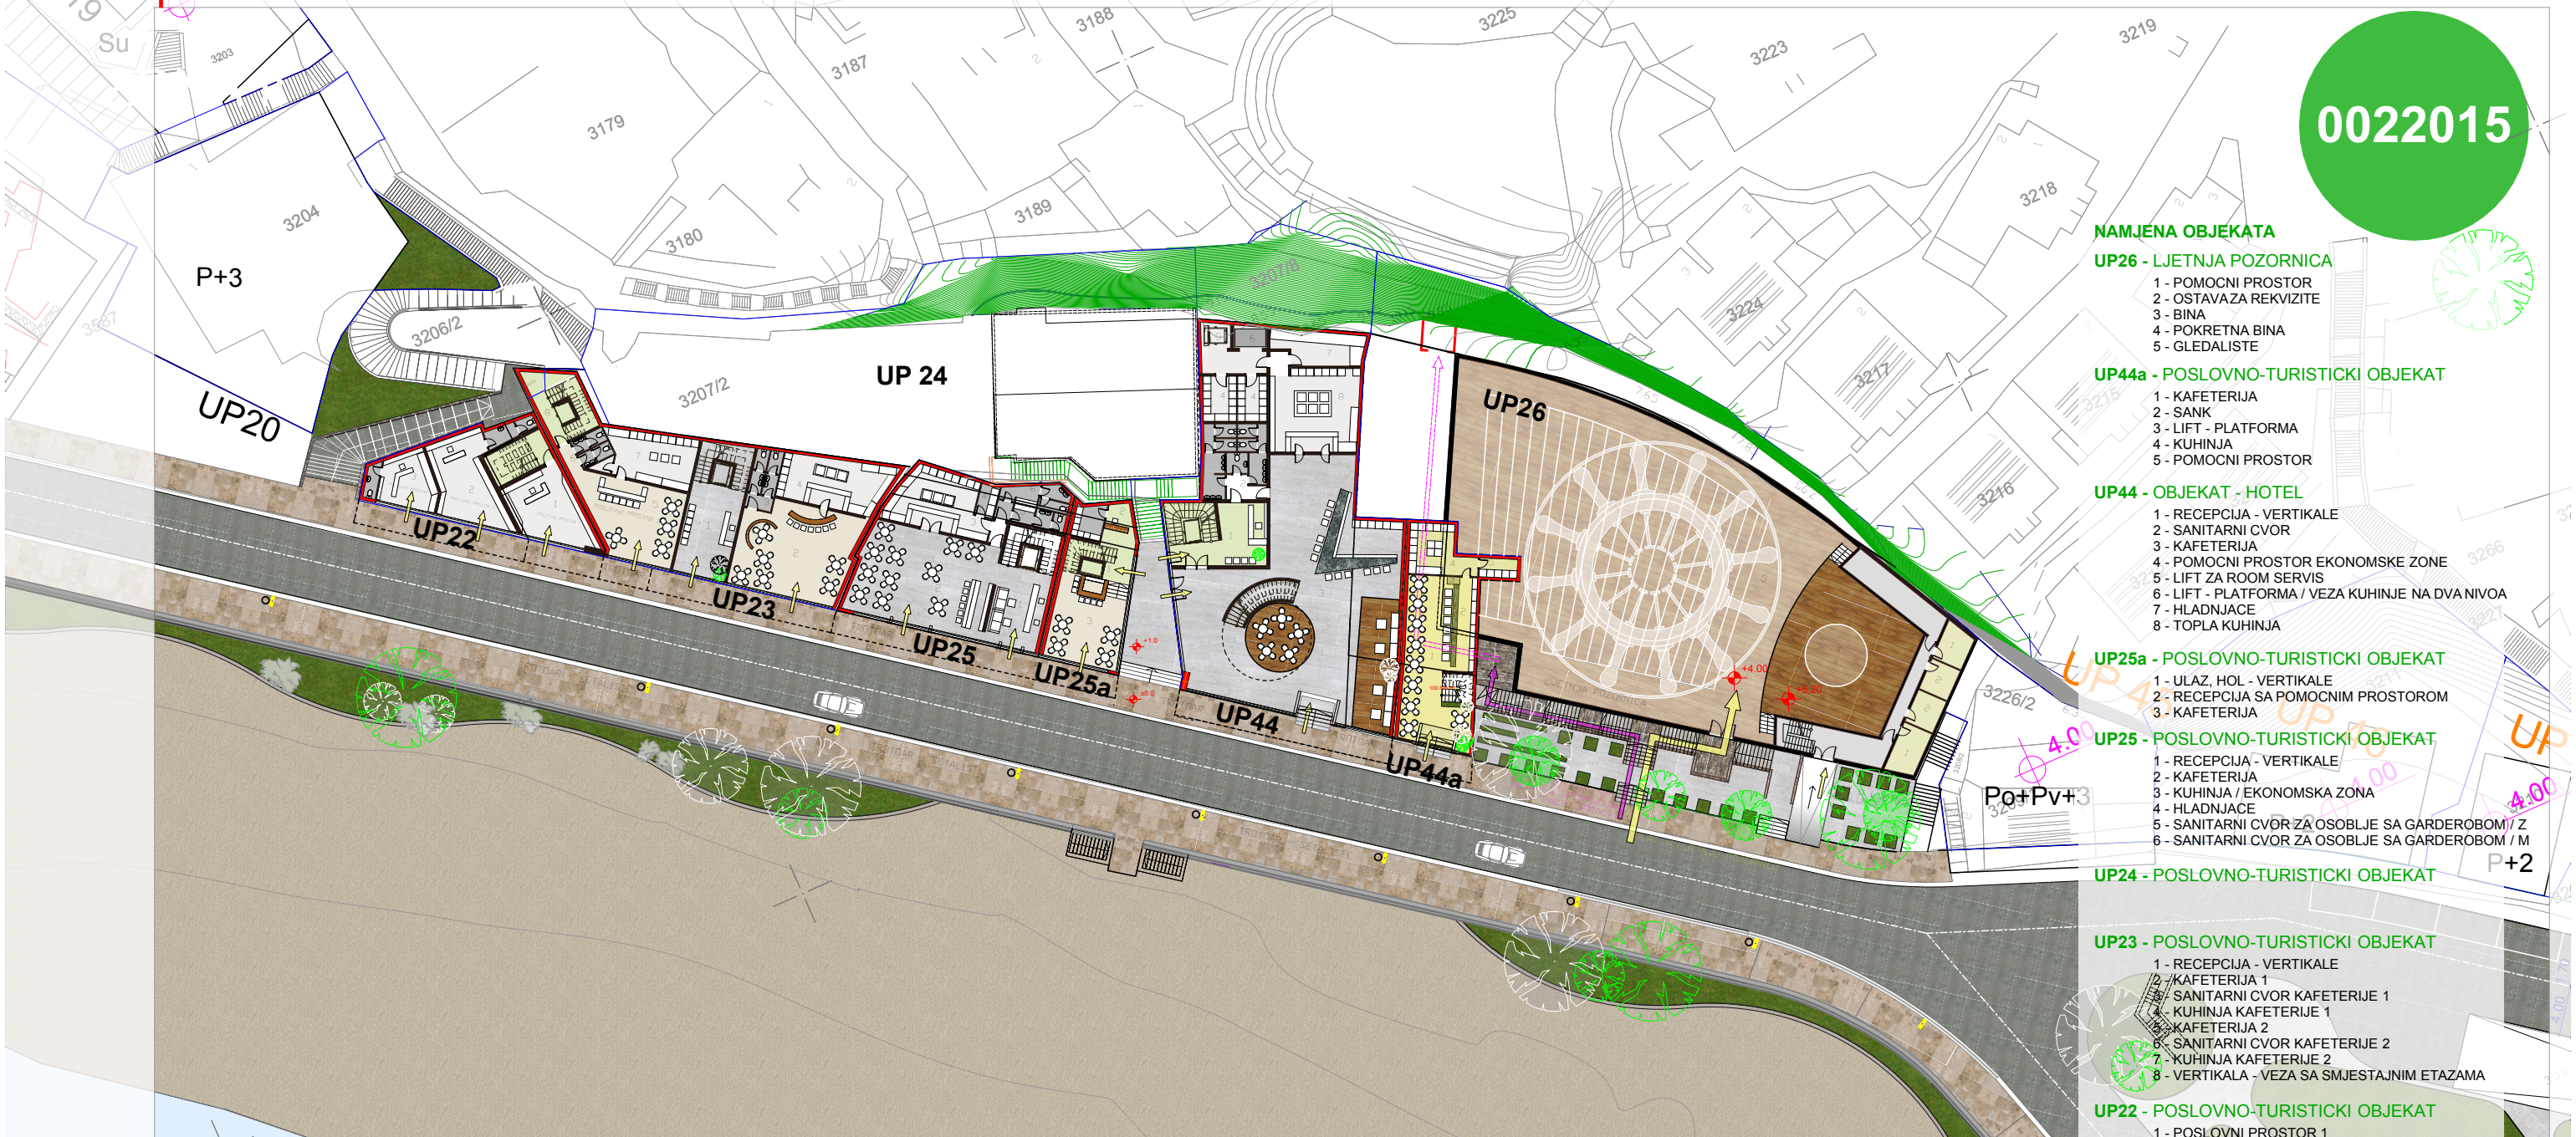

NAMJENA OBJEKATA

UP26 - LJETNJA POZORNICA

- 1 - POMOĆNI PROSTOR
- 2 - OSTAVA ZA REKVIZITE
- 3 - BINA
- 4 - POKRETNNA BINA
- 5 - GLEDALISTE

UP44a - POSLOVNO-TURISTICKI OBJEKAT

- 1 - KAFETERIJA
- 2 - SANK
- 3 - LIFT - PLATFORMA
- 4 - KUHINJA
- 5 - POMOĆNI PROSTOR

UP44 - OBJEKAT - HOTEL

- 1 - RECEPCIJA - VERTIKALE
- 2 - SANITARNI CVOR
- 3 - KAFETERIJA
- 4 - POMOĆNI PROSTOR EKONOMSKE ZONE
- 5 - LIFT ZA ROOM SERVIS
- 6 - LIFT - PLATFORMA / VEZA KUHINJE NA DVA NIVOVA
- 7 - HLADNJACE
- 8 - TOPLA KUHINJA

UP25a - POSLOVNO-TURISTICKI OBJEKAT

- 1 - ULAZ, HOL - VERTIKALE
- 2 - RECEPCIJA SA POMOĆNIM PROSTOROM
- 3 - KAFETERIJA

UP25 - POSLOVNO-TURISTICKI OBJEKAT

- 1 - RECEPCIJA - VERTIKALE
- 2 - KAFETERIJA
- 3 - KUHINJA / EKONOMSKA ZONA
- 4 - HLADNJACE
- 5 - SANITARNI CVOR ZA OSOBLJE SA GARDEROBOM / Z
- 6 - SANITARNI CVOR ZA OSOBLJE SA GARDEROBOM / M

UP24 - POSLOVNO-TURISTICKI OBJEKAT

UP23 - POSLOVNO-TURISTICKI OBJEKAT

- 1 - RECEPCIJA - VERTIKALE
- 2 - KAFETERIJA 1
- 3 - SANITARNI CVOR KAFETERIJE 1
- 4 - KUHINJA KAFETERIJE 1
- 5 - KAFETERIJA 2
- 6 - SANITARNI CVOR KAFETERIJE 2
- 7 - KUHINJA KAFETERIJE 2
- 8 - VERTIKALA - VEZA SA SMJESTAJNIM ETAZAMA

UP22 - POSLOVNO-TURISTICKI OBJEKAT

- 1 - POSLOVNI PROSTOR 1
- 2 - POSLOVNI PROSTOR 2
- 3 - POSLOVNI PROSTOR 3

LEGENDA MATERIJALIZACIJE

- ASFALT
- KAMENE PLOCE - TROTOAR
- BRODSKI POD - BINA
- ZELENA POVRSINA
- VISOKO RASTINJE



ZONA II

OSNOVA PRIZEMLJA - PARTERNO RJESENJE 1:500