

URBANISTIČKI PROJEKT "PRISTAN"
SITUACIJA URBANISTIČKE PARCELE BR:7

ZONA -A

R=1:250

-POVRŠINA URBANISTIČKE PARCELE br.7=142M2

-DIO KATASTARSKE PARCELE BR.2387=140M2 L.N.3206
Pekić Smiljka, Laković Nevenka i Kaluderović Biserka na po 1/3.
- DIO KATASTARSKE PARCELE BR.3592=2M2 L.N.976 Crna
Gora-Vlada Crne Gore

KOORDINATE PARCELE		
OZNAKA - P	Y	X
15	6600204.458	4642986.792
16	6600211.278	4642989.919
27	6600202.472	4643008.003
28	6600196.728	4643002.603


— GRANICA URBANISTIČKE PARCELE

□ postojeći objekat

— regulaciona linija
KM katastarska međa

GL=RL

27	6600202.472	4643008.003
28	6600196.728	4643002.603

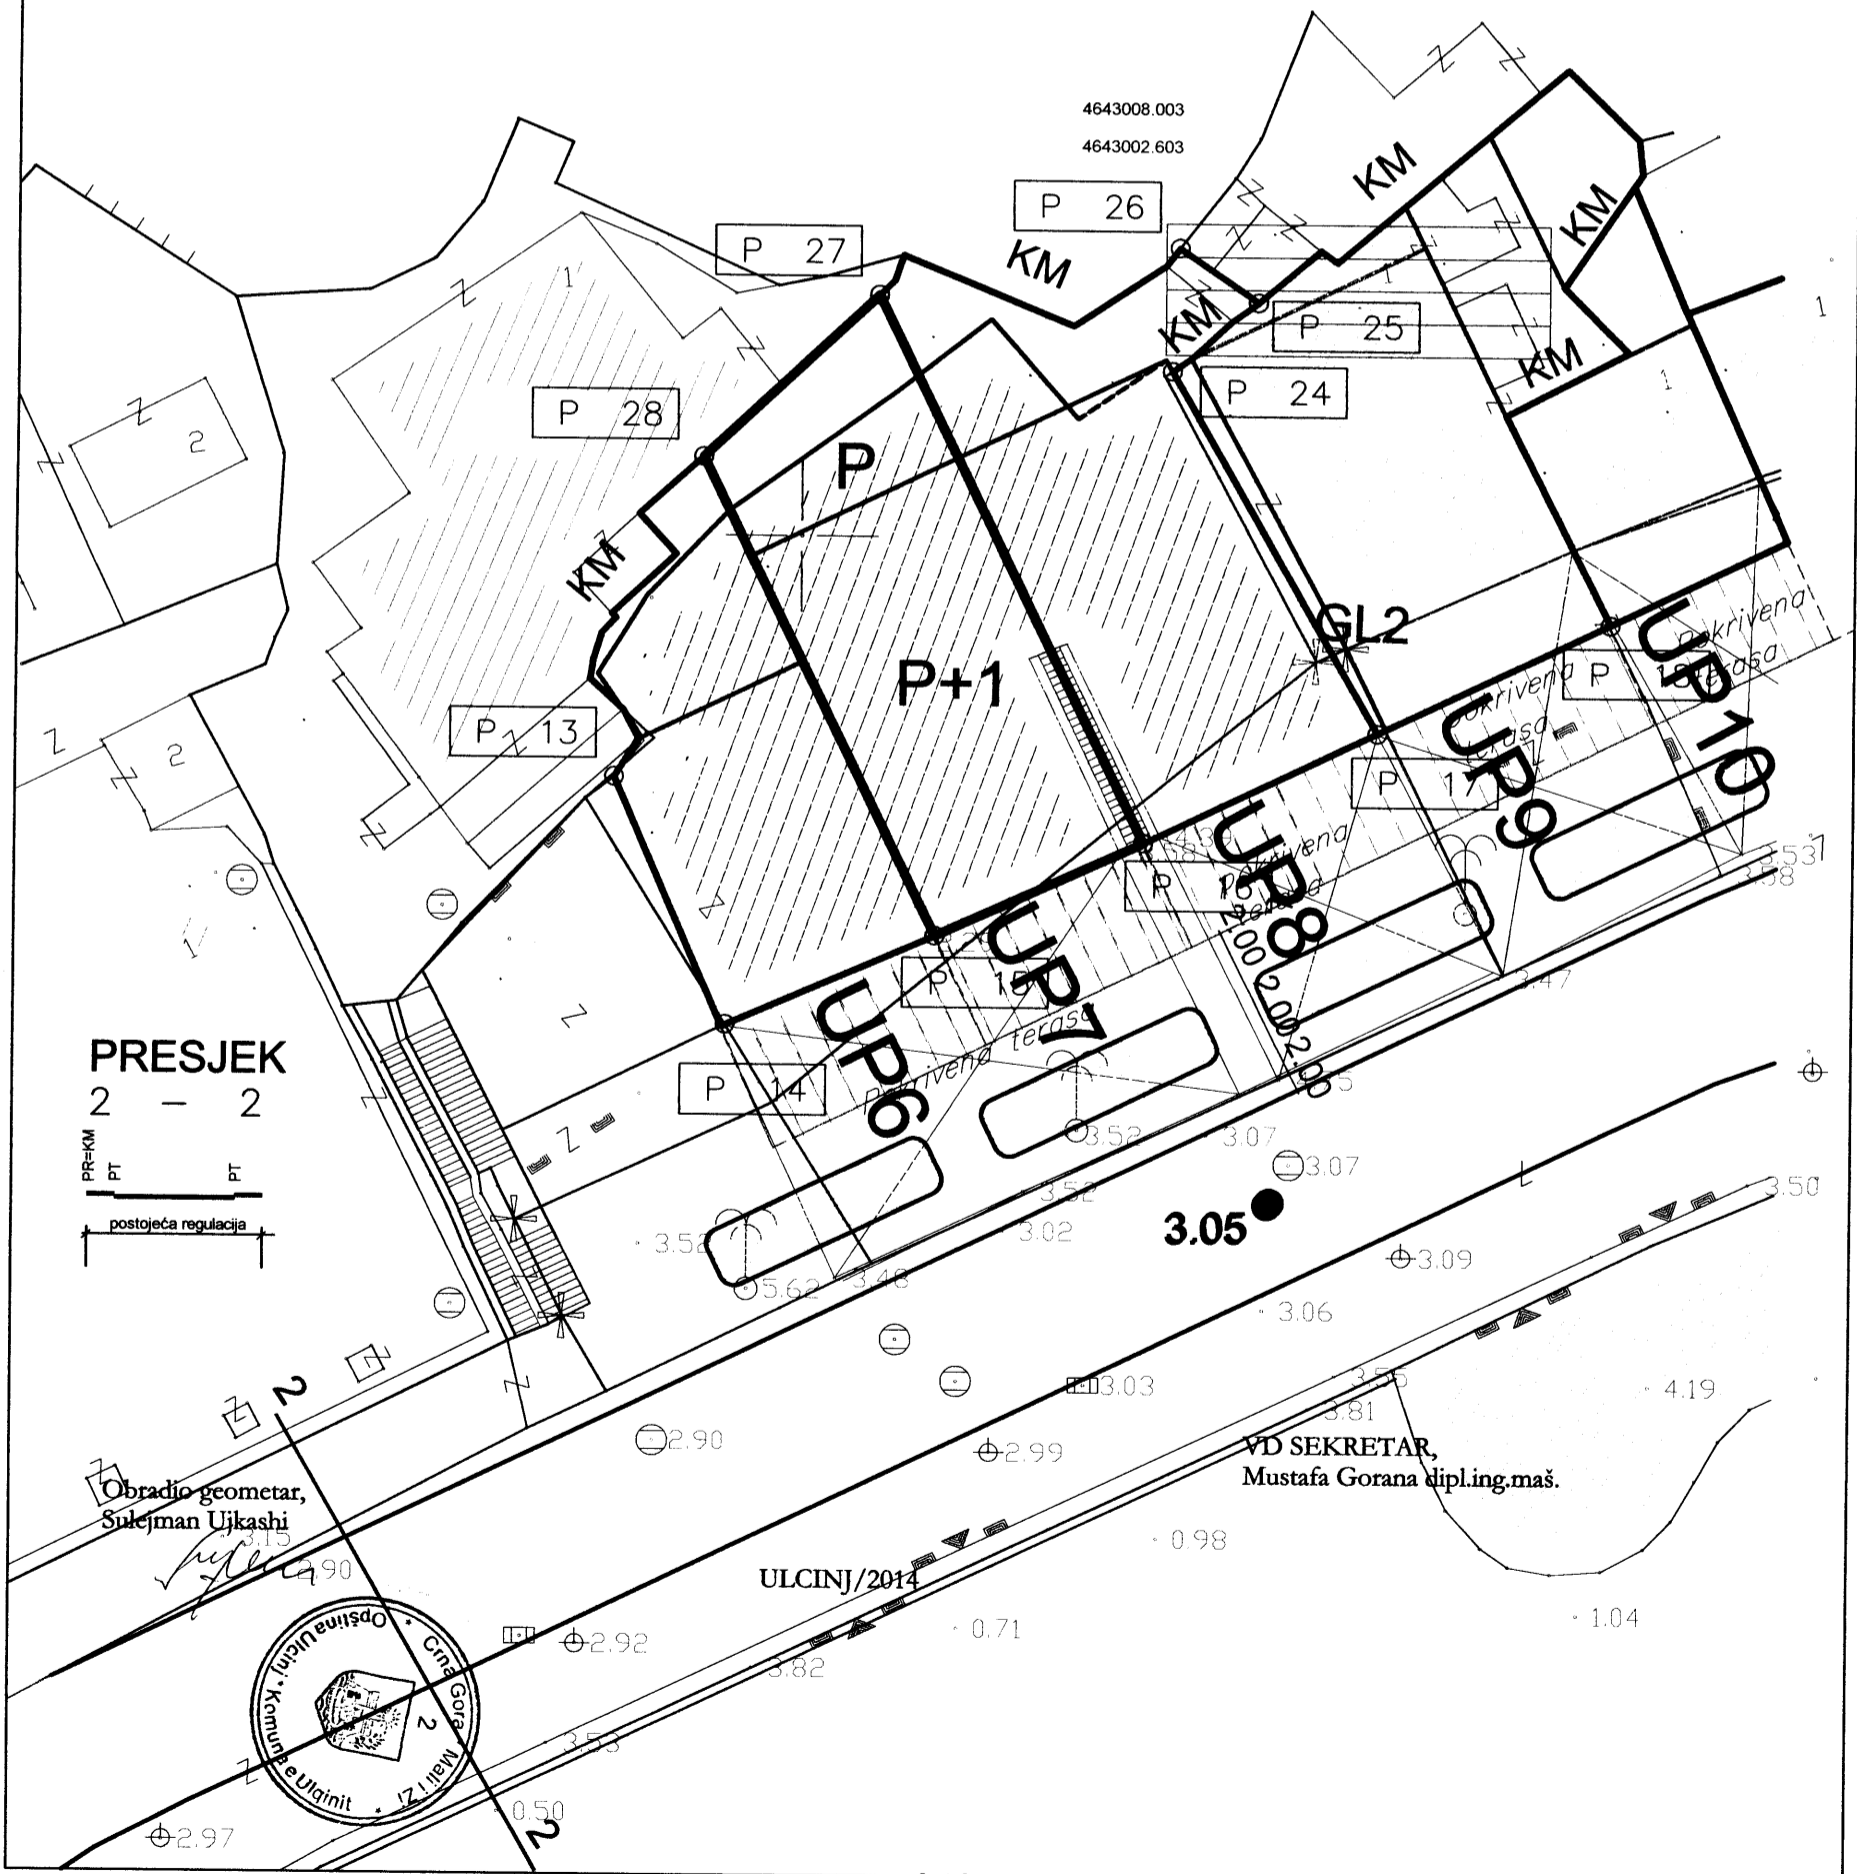

PRODUCED BY AN AUTODESK EDUCATIONAL PRODUCT

PRODUCED BY AN AUTODESK EDUCATIONAL PRODUCT