

K



Crna Gora
Mali i Zi
OPŠTINA ULCINJ
KOMUNA E ULQINIT

Sekretarijat za prostorno planiranje i održivi razvoj
Sekretariati për planifikim hapsinor dhe zhvillim të qëndrueshëm

Br./ Nr.:05-332/21-381/3
Ulcinj / Ulqin, 20.08. 2021. godine

Sommer Frank Heinrich

Ulcini
Zoganje, b.b.

Dostavljaju se urbanističko-tehnički uslovi broj 05-332/21-381/3 od 20.08.2021. godine za izradu tehničke dokumentacije za izgradnju objekta za stanovanje u građevinskom području seoskog naselja, u skladu sa smjernicama Prostorno urbanističkog plana Opštine Ulcinj, Opština Ulcinj

Sam. savjetnik I za urbanizam,
Mehmet Tafica, dipl.ing.građ.

Dostavljeno:
3x Imenovanom
1x Urbanističko-građevinskoj inspekciji
1x Arhivi i
1x U spise predmeta



V.D. SEKRETAR-a,
Muhamed Muharemović, spec.sci.arh.

URBANISTIČKO - TEHNIČKI USLOVI

1	<p>Sekretariat za prostorno planiranje i održivi razvoj Sekretariati për planifikim hapsinor dhe zhvillim të qëndrueshëm</p> <p>Br./ Nr.:05-332/21-381/3 Ulcinj / Ulqin, 20.08. 2021. godine</p>	<p>Crna Gora Mali i Zi OPŠTINA ULCINJ KOMUNA E ULQINIT</p>
2	<p>Sekretariat za prostorno planiranje i održivi razvoj, na osnovu člana 74 Zakona o planiranju prostora i izgradnji objekata („Sl.list CG“ br.64/17, 44/18, 63/18, 11/19 i 82/2020), Uredbe o povjeravanju dijela poslova Ministarstva održivog razvoja i turizma jedinicama lokalne samouprave („Sl.list CG“ br.87/18, 28/19, 75/19 i 116/20), Pravilnikom o bližem sadržaju i formi planskog dokumenta, kriterijumima namjene površina, elementima urbanističke regulacije i jedinstvenim grafičkim simbolima („Službeni list Crne Gore“, br. 24/10 i 33/14) i Prostorno urbanističkog plana Opštine Ulcinj, usvojen Odlukom Vlade Crne Gore br.07-389 od 16.02.2017.godine („Sl.list CG“, br.16/2017 od 10.03.2017.god.), na zahtjev Sommer Frank Heinrich broj 05-332/21-381/1 od 28.07. 2021.godine, izdaje:</p>	
3	<p>URBANISTIČKO-TEHNIČKE USLOVE za izradu tehničke dokumentacije</p>	
4	<p>za izgradnju objekta za stanovanje u građevinskom području seoskog naselja, na katastarskim parcelama br.235 i 237 sa lista nepokretnosti 412 KO Zoganje, Planska zona 4 u zahvatu Prostorno urbanističkog plana Opštine Ulcinj.</p>	
5	<p>PODNOŠILAC ZAHTJEVA:</p>	Sommer Frank Heinrich
6	<p>POSTOJEĆE STANJE</p> <p><u>Lokacija:</u> Lokacija za izgradnju objekta za stanovanje u građevinskom području seoskog naselja nalazi se u Zoganje u Opštini Ulcinj, na katastarskim parcelama br.235 i 237 sa lista nepokretnosti br.412 KO Zoganje. Lokacija za izgradnju objekta za stanovanje seoskog naselja u Zoganje nije obuhvaćena detaljno razradom planske dokumentacije.</p>	
7	<p>PLANIRANO STANJE</p>	
7.1.	<p>Namjena parcele odnosno lokacije</p> <p>Namjena planiranog objekta je; grafičkim prilogom ovih uslova na karti br.12a - "Namjena površina", katastarske parcele br. 235 i 237 KO Zoganje prikazane kao površine za "GP- ruralna naselja".</p> <p>Uslovi unutar postojećih građevinskih područja sela: Moguća je izgradnja slobodnostojećih i dvojnih stambenih objekata, kao i objekata u nizu.</p> <p>Vrsta objekta: <u>objekat za stanovanje</u>;</p> <p>Dozvoljena je izgradnja:</p> <ul style="list-style-type: none"> - prodavnica i zanatskih radnji koje služe svakodnevnim potrebama stanovnika, - manjih ugostiteljskih objekata, kao i - organizovanje poslovnih djelatnosti koje se mogu obavljati u stambenim objektima. 	

7.2.	<p>Pravila parcelacije</p> <p>PARCELACIJA I REGULACIJA:</p> <p>Na katastarskim parcelama br.235 i 237 sa lista nepokretnosti br.412 KO Zoganje sa ukupnom površinom od 882,00m² sa namjenom "GP- ruralna naselja", planirati objekat za stanovanje spratnosti S+P+2 (suteren, prizemlje i dva sprata).</p> <p>Katastarske parcele ima direktni pristup sa saobraćajnice.</p> <p>Na grafičkom prilogu "Skica parcela", u razmeri 1:2500 grafički su prikazane granice katastarskih parcela 235 i 237 KO Zoganje.</p> <p>Na grafičkim prilogom ovih uslova na karti br.12a - "Namjena površina" date su koordinate katastarskih parcela br.235 i 237 KO Zoganje.</p> <p>Urbanistička parcela: Katastarske parcele 235 i 237 sa lista nepokretnosti br.412 KO Zoganje, ukupne površine od 882,00m², 1/1 svojina Sommer Frank Heinrich, postaju urbanistička parcela, pošto investitor u svom zahtjevu naveo da katastarske parcele:</p> <ul style="list-style-type: none"> - Ne nalaze se na saobraćajnim i drugim infrastrukturnim koridorima; - Imaju obezbijeđen direktni pristup sa javne kolske površine; - Imaju obezbijeden direktni priključak na elektroenergetsku i javnu vodovodnu mrežu i - veličina parcele za izgradnju stambenog objekta je preko 400m² odnosno 600m². <p>Izgradnja u građevinskim područjima seoskih naselja</p> <p>Namjena planiranog objekta je; grafičkim prilogom ovih uslova na karti br.12a - "Namjena površina", katastarske parcele br. 235 i 237 KO Zoganje prikazane kao površine za "GP- ruralna naselja".</p> <p>Prema Prostorno urbanističkom planu Opštine Ulcinj, u okviru urbanističke parcele odnosno na katastarskim parcelama br. 235 i 237 sa lista nepokretnosti br.412 KO Zoganje, moguće je izgradnja objekta za stanovanje sa sledećim parametrima:</p> <ul style="list-style-type: none"> - katastarske parcele br. 235 i 237 sa lista nepokretnosti br.412 KO Zoganje sa ukupnom površinom od 882,00m² sa namjenom "GP- ruralna naselja", prikazane u grafičkom prilogu ovih uslova na karti br.12a - "Namjena površina". - Gabarit objekta: Maksimalna bruto građevinska površina slobodnostojećeg stambenog objekta je: 250,00m² (ukoliko nije stambene namjene, suteren ne ulazi u obračun BGP). - Spratnost planiranog objekta: Maksimalna dozvoljena spratnost za objekte individualnog stanovanja je S+P+2 (suteren, prizemlje i dva sprata), a maksimalna visina objekta računajući od kote trotoara oko kuće 10.5m. - Krov: krov raditi kosi, dvovodni sa blagim nagibom ili ravan. <p>Planirani objekat- u građevinskom području seoskog naselja</p> <p>Na katastarskuim parcelama br. 235 i 237 sa lista nepokretnosti br.412 KO Zoganje sa ukupnom površinom od 882,00m² sa namjenom "GP- ruralna naselja", moguća je izgradnja objekata pod sljedećim uslovima:</p> <ul style="list-style-type: none"> - Namjena objekta je za stanovanje sa mogućnošću korišćenja prizemlja i suterena za poslovanje. - Maksimalna dozvoljena spratnost za objekte individualnog stanovanja je S+P+2, a maksimalna visina objekta računajući od kote trotoara oko kuće 10.5m. - Maksimalna BGP svih slobodnostojećih stambenih/pomoćnih objekata je 250m² (ukoliko nije stambene namjene, suteren ne ulazi u obračun BGP). - Minimalno rastojanje slobodnostojećeg stambenog objekta od granice susjedne parcele je 5m (moguća je i manje, ali uz neophodnu saglasnost susjeda).
------	--

- Kod užih katastarskih parcela objekti se mogu graditi i kao uzidani, samostalno, uz saglasnost susjeda i uz uslov da se na kontaktnim stranama ne mogu formirati otvori. Minimalna širina parcele na kojoj se može graditi stambeni objekat je 15m.

- Minimalna udaljenost građevinske od regulacione linije je 3m.

- Minimalna veličina parcele za izgradnju stambenog objekta je 400m²

- Kota prizemlja dozvoljena je do 1, 00 m od kote terena.

- Krovove raditi kose, dvovodne ili viševodne sa blagim nagibom ili projektovati ravan krov.

- Parkiranje obezbijediti u okviru objekta ili na otvorenom parking prostoru u okviru parcele.

- Ako se suterenska etaža koristi za parkiranje gabarit može biti do min. 1,00 m do susjedne parcele.

- Za objekat za stanovanje predvidjeti izgradnju vodonepropusne sabirne jame, sa osiguranim odvozom prikupljenog efluenta u sistem sa adekvatnim uređajem za prečišćavanje i ispuštanje otpadnih voda;

- Svi priključci telefonske i električne mreže će se raditi podzemno.

- Sve priključke raditi prema uslovima priključenja dobijenim od nadležnih Javnih preduzeća.

- Objekat mora biti izgradjen prema važećim propisima za gradjenje u seizmičkim područjima.

Savremena izgradnja treba da zadrži gabarite i oblikovanje koje neće narušavati cjelovitost i prostorna obilježja ambijenta zone, odnosno neposredne okoline. Posebno treba kontrolisati upotrebu savremenih materijala i tehnika i detalja u procesu izvođenja fasada, vanjske stolarije ili krovnog pokrivača.

Preporuka: Izrada idejnog rješenja za objekat u cijelini. Idejnim rješenjem treba predvidjeti faze realizacije i parterni uređenje jedinstveno za parcelu.

Mjere zaštite u urbanističkom smislu odnose se na:

- očuvanje urbanističko-oblikovnog identiteta, prezentaciju ambijentalnih cijelina u prostoru;

- očuvanje postojeće namjene prostora i isključivanje funkcija koje bi mogle imati negativan uticaj;

- zaštitu ruralnog kapaciteta, sprječavanje suviše intenzivnog korišćenja postojećih površina.

Stara, tradicionalna sela i njihovi zaseoci treba da se obnove na način da ostanu takva kakva danas jesu, ali uz dopune, kojima neće biti narušiti njihov duh, a koje će doprinijeti da se ovaj fond koristi na savremen način i da odgovara današnjem i očekivanom shvanjanju komforнog življienja.

Ta poboljšanja se sastoje u:

- modernizaciji građevinskog fonda kroz uvođenje savremenih konstrukcija, instalacija, uređaja, opreme, termičkih izolacija i sl., zatim kroz funkcionalno osavremenjavanje kuće prvenstveno kroz uvođenje nedostajućih sanitarnih prostorija, ali i onih prostora koji su danas postali standardi kao što su tremovi, natkriveni ulazi i sl.;

- očuvanju, popravljanju i daljem unaprijeđenju spoljašnjosti kuće i pomoćnih zgrada, dvorišta, ali i otvorenih prostora samog sela, njegovih ulica i javnih površina; i

- uklapanju zatečenih „osavremenjenih“ zgrada koje se svojom arhitekturom ne uklapaju u ambijent starog sela, na način da se preoblikuju arhitektonski elementi (proporcije i oblikovanje otvora, krovni pokrivač, obrada fasade i dr.), ali i njihov vrtni i hortikulturni tretman koji će doprinjeti njihovom potpunijem prilagođavanju.

	<p>Preporuke za gradnju na neizgrađenim prostorima su sljedeće:</p> <ul style="list-style-type: none"> - omogućavanje uređenja i gradnje urbanističko - ambijentalnih cjelina / kompleksa vrhunskog kvaliteta, međusobno povezanih bogatim zelenilom i pješačkim stazama; - stambene ili sezonske stanove i kuće (gradnja tipologije vila i/ili apartmana) neophodno je oblikovati u prepoznatljive ambijente visokog arhitektonskog i hortikulturnog kvaliteta, na placevima površine ne manje od 500m²; <p>UREĐENJE KATASTARSKE PARCELE</p> <p>Katastarske parcele urediti u duhu tradicionalnog korišćenja prostora: popločavanjem pješačkih površina, ozelenjavanjem – zatravnjivanjem i sadnjom autohtonih biljnih vrsta.</p> <p>Ogradu oko katastarskih parcela postaviti po obodu iste na račun vlasničke parcele. Ogradu na granici između dvije urbanističke parcele moguće je postaviti po osovini uz saglasnost susjeda. Nove ograde se mogu postaviti do visine od 1, 50 m. Postojeće ograde se mogu rekonstruisati sa maksimalnom visinom do 2, 00 m.</p> <p>PREPORUKE KOJE SE TIČU GRAĐEVINSKOG MATERIJALA:</p> <p>Amirano-betonske i čelične konstrukcije uz korektno projektovanje raspolažu dovoljnom čvrstoćom, žilavošću i krutošću tako da su poželjne za jače zemljotrese.</p> <p>Zidane konstrukcije izvedene od zidarije, kamena ili teških blokova ne posjeduju žilavost srazmjeru njihovoј težini - tako da se ne preporučuju.</p> <p>Treba dati prednost upotrebi duktilnih materijala.</p> <p>PREPORUKE KOJE SE TIČU KONSTRUKTIVNOG SISTEMA:</p> <p>Na području koje pokriva PUP moguća je gradnja objekata različite spratnosti uz primjenu svih standardnih građevinskih materijala.</p> <p>Mogu biti zastupljeni najrazličitiji konstruktivni sistemi.</p> <p>Zidane konstrukcije ojačane horizontalnim i vertikalnim armirano-betonskim serklažima mogu se primjenjivati za objekte manjeg značaja i manje visine (do 2 sprata).</p> <p>Preporučuju se ramovske armirano- betonske konstrukcije kao i konstrukcije sa zidnim platnima.</p> <p>Obavezna primjena krutih međuspratnih konstrukcija sa dovoljnom krutošću u oba ortogonalna pravca.</p> <p>Temelje konstrukcije objekata projektovati tako da se za dejstvo osnovnog opterećenja izbjegnu diferencijalna slijeganja. Primjenu dva ili više načina temeljenja na istom objektu izbjegavati</p>
7.3.	<p>Građevinska i regulaciona linija, odnos prema susjednim parcelama</p> <p>Građevinska linija objekta na katastarskim parcelama je linija do koje se može graditi i definisana je u odnosu na osovini saobraćajnica. Minimalna udaljenost građevinske od regulacione linije je 3,00m.</p> <p>Izuzetno, građevinska linija ispod površine zemlje, ukoliko je prostor namijenjen za garažiranje, može biti maksimalno do 1,0 m od granice katastarske parcele. Kote prizemlja objekta treba odrediti na osnovu nivelacije saobraćajne mreže, pri čemu je potrebno voditi računa da se oborinske vode razlivaju od objekta prema okolnim ulicama.</p> <p>Članom 13 Pravilnika o načinu izrade i sadržini tehničke dokumentacije za građenje objekta ("Službeni list CG", br. 44/2018 od 14.07.2018. godine), propisano je da tehnička dokumentacija sadrži elaborat parcelacije po planskom dokumentu, kako bi se tačno utvrdila površina predmetnih katastarskih parcela. Elaborat izrađuje ovlašćena geodetska organizacija i uvjeren od strane organa uprave nadležnog za poslove katastra.</p>

8 .	PREPORUKE ZA SMANJENJE UTICAJA I ZAŠTITU OD ZEMLJOTRESA, KAO I DRUGE USLOVE ZA ZAŠTITU OD ELEMENTARNIH NEPOGODA I TEHNIČKO-TEHNOLOŠKIH I DRUGIH NESREĆA
	<p>PREPORUKE KOJE SE TIČU SEIZMIČNOSTI ZONE: Za objekte individualnog stanovanja (porodični stambeni objekti) može se koristiti koeficijent seizmičnoisti $K_s = 0.10$.(IX stepeni MCS). Ukoliko se projektovanje vrši po Eurocodu 8, projektno ubrzanje je 0.30-0.34g. Proračun konstrukcije za seizmička dejstva vršiti prema važećim tehničkim propisima za gradnju u seizmičkim područjima. Prepopručuje se i proračun na osnovu odredaba Eurocoda 8.</p>
9 .	USLOVI I MJERE ZAŠTITE ŽIVOTNE SREDINE
	<p>Tehničkom dokumentacijom predvidjeti uslove i mjere za zaštitu životne sredine u skladu sa odredbama Zakonom o procjeni uticaja na životnu sredinu ("Sl. list RCG", broj 80/05, 40/10, 73/10, 40/11, 27/13 i 52/16) i Zakonom za zaštitu prirode („Sl.list CG „, br. 54/16).</p>
10 .	USLOVI ZA PEJZAŽNO OBLIKOVANJE
	<p>Zelenilo individualnih stambenih objekata Slobodne površine oko individualnih stambenih objekata urediti u duhu tradicionalne vrtne arhitekture Primorja. Prostor oplemeniti autohtonim i egzotičnim rastinjem, uvažavajući prirodno i kulturno nasljeđe u pogledu načina oblikovanja i izbora materijala uz istovremenu primjenu odgovarajućih savremenih pejzažno-arhitektonskih rješenja. Pored dekorativne i rekreativne funkcije, uređene zelene površine treba da omoguće formiranje „zelenih prodora“ u izgrađenom tkivu i povezivanje sa okolnim zelenim površinama.</p>
11 .	USLOVI I MJERE ZAŠTITE NEPOKRETNIH KULTURNIH DOBARA I NJIHOVE ZAŠTIĆENE OKOLINE
	/
12 .	USLOVI ZA LICA SMANJENE POKRETljIVOSTI I LICA SA INVALIDITETOM
	/
13 .	USLOVI ZA POSTAVLJANJE I GRADNJU POMOĆNIH OBJEKATA
	/
14 .	USLOVI ZA OBJEKTE KOJI MOGU UTICATI NA BEZBJEDNOST VAZDUŠNOG SAOBRAĆAJA
	/
15 .	USLOVI ZA OBJEKTE KOJI MOGU UTICATI NA PROMJENE U VODNOM REŽIMU
	/
16 .	MOGUĆNOST FAZNOG GRAĐENJA OBJEKTA
	/
17 .	USLOVI ZA PRIKLJUČENJE NA INFRASTRUKTURU
17.1.	Uslovi priključenja na elektroenergetsku infrastrukturu
	<p>Način priključenja predmetnog objekta na elektrodistributivnu mrežu biće određen u „uslovima za izradu tehničke dokumentacije“ – koje investitor treba da dobije od CEDIS-a.</p>

	<p>Prilikom izrade tehničke dokumentacije potrebno je poštovati sljedeće preporuke CEDIS-a:</p> <ul style="list-style-type: none"> - Tehnička preporuka za priključenje potrošača na niskonaponsku mrežu TP-2 (II dopunjeno izdanje), - Tehnička preporuka - Tipizacija mjernih mjesa, - Upustvo i tehnički uslovi za izbor i ugradnju ograničavača strujnog opterećenja, - Tehnička preporuka TP-1b - Distributivna transformatorska stanica DST-CEDIS 10/0,4 kV.
17.2.	<p>Uslovi priključenja na vodovodnu i kanalizacionu infrastrukturu</p> <p>Uslove priključenja predmetnog objekta na gradsku hidrotehničku mrežu investitor će pribaviti od nadležnog DOO „Vodovod i kanalizacija“ Ulcinj. Hidrotehničke instalacije projektovati prema važećim tehničkim propisima i standardima i na iste pribaviti saglasnost od nadležnog javnog preduzeća.</p>
17.3.	<p>Uslovi priključenja na saobraćajnu infrastrukturu</p> <p>/</p>
17.4.	<p>Ostali infrastrukturni uslovi</p> <p><u>Telekomunikaciona mreža:</u></p> <p>Prilikom izrade tehničke dokumentacije za TK instalacije poštovati:</p> <ul style="list-style-type: none"> - Zakon o elektronskim komunikacijama („Službeni list Crne Gore“, broj 40/13), - Pravilnik o širini zaštitnih zona i vrsti koridora u kojima nije dopušteno planiranje i gradnja drugih objekata („Službeni list Crne Gore“, broj 33/14), kojim se propisuju način i uslovi određivanja širine zaštitnih zona elektronskih komunikacionih mreža, elektronske komunikacione infrastrukture i povezane opreme i radio koridora u čijoj zoni nije dopušteno planiranje i gradnja drugi objekata; - Pravilnik o tehničkim i drugim uslovima za projektovanje, izgradnju i korišćenje elektronske komunikacione mreže, elektronske komunikacione infrastrukture i povezane opreme u objektima („Službeni list Crne Gore“, broj 41/15), kojim se propisuju tehnički i drugi uslovi za projektovanje, izgradnju i korišćenje elektronske komunikacione mreže, elektronske komunikacione infrastrukture i povezane opreme u poslovnim i stambenim objektima; - Pravilnik o uslovima za planiranje, izgradnju, održavanje i korišćenje pojedinih vrsta elektronskih komunikacionih mreža, elektronske komunikacione infrastrukture i povezane opreme („Službeni list Crne Gore“, broj 59/15), koji propisuje uslove za planiranje, izgradnju, održavanje i korišćenje pojedinih vrsta elektronskih komunikacionih mreža, elektronske komunikacione infrastrukture i povezane opreme u Crnoj Gori; - Pravilnik o zajedničkom korišćenju elektronske komunikacione infrastrukture i povezane opreme („Službeni list Crne Gore“, broj 52/14), kojim se propisuju uslovi i način zajedničkog korišćenja elektronske komunikacione infrastrukture i povezane opreme, kao i mjere za povećanje raspoloživosti slobodnih kapaciteta u toj infrastrukturi; <p><i>Isto tako Zakonom o elektronskim komunikacijama („Službeni list Crne Gore“, broj 40/13, 56/13, 2/17 i 49/19), za izradu tehničke dokumentacije treba koristiti i sledeće sajtove:</i></p> <ul style="list-style-type: none"> - Sajt na kome se nalaze relevantni propisi u skladu sa kojim se obavlja izrada tehničke dokumentacije http://www.ekip.me/regulativa/, - Sajt na kome Agencija objavljuje podatke o postojećem stanju elektronske komunikacione infrastrukture http://ekinfrastruktura.ekip.me/ekip.me, kao i - Adresu web portala http://ekinfrastruktura.ekip.me/ekip/login.jsp preko koga sve zainteresovane strane od Agencije za telekomunikacije i poštansku


	<i>djelatnost mogu da zatraže otvaranje korisničkog naloga, kako bi pristupili georeferenciranoj bazi podataka elektronske komunikacione infrastrukture.</i>
18 .	POTREBA IZRADE GEODETSKIH, GEOLOŠKIH (GEOTEHNIČKIH, INŽENJERSKO-GEOLOŠKIH, HIDROGEOLOŠKIH, GEOMEHANIČKIH I SEIZMIČKIH) PODLOGA, KAO I VRŠENJA GEOTEHNIČKIH ISTRAŽNIH RADOVA I DRUGIH ISPITIVANJA /
19 .	POTREBA IZRADE URBANISTIČKOG PROJEKTA /
20 .	ZA ZGRADE URBANISTIČKO-TEHNIČKI USLOVI SADRŽE I URBANISTIČKE PARAMETRE
Oznaka urbanističke parcele / katastarskih parcela	235 i 237 KO Zaganje
Površina urbanističke parcele / katastarskih parcela 235 i 237 KO Zaganje (m ²)	882,00
Maksimalni indeks zauzetosti	/
Max.površina prizemlja (m ²)	/
Maksimalni indeks izgrađenosti	/
Max Bruto građevinska površina objekta (max BGP), (m ²)	250,00
Namjena	Seosko stanovanje
Maksimalna spratnost objekata	S+P+2
Maksimalna visinska kota objekta	Maksimalna visina objekta računajući od kote trotoara oko kuće je 10.50m
Parametri za parkiranje odnosno garažiranje vozila	- Parkiranje obezbijediti u okviru objekta ili na otvorenom parking prostoru u okviru parcele. - Ako se suterenska etaža koristi za parkiranje gabarit može biti do min. 1,00 m do susjedne parcele.
Smjernice za oblikovanje i materijalizaciju, posebno u odnosu na ambijentalna svojstva područja	/
Uslovi za unapređenje energetske efikasnosti	/
OSTALI USLOVI	
Investitor je obavezan da pripremi i propiše projektni zadatak za izradu tehničke dokumentacije za uređenje predmetnog/ih objek(a)ta uz obavezno poštovanje urbanističko-tehničkih uslova.	
Tehničku dokumentaciju raditi u skladu sa ovim uslovima, uslovima javnih preduzeća za oblast infrastrukture, važećim tehničkim propisima, normativima i standardima za projektovanje, izgradnju i korišćenje ove vrste objekata, a na osnovu projektnog zadatka investitora.	
Investitor je dužan da izradjenu tehničku dokumentaciju u svemu u skladu sa članom 91 Zakona o planiranju prostora i izgradnji objekata („Sl.list CG“ br.64/17 od 06.10.2017. god.) i Pravilnikom o načinu vršenja Revizije idejnog i glavnog projekta ("Sl.list CG" br.81/08 od	

26.12.2008 god.) dostavi nadležnom inspekcijskom organu u skladu sa člomon 92 Zakona o planiranju prostora i izgradnji objekata („Sl.list CG“, br.64/17 od 06.10.2017.god.).

Predmetni urbanističko – tehnički uslovi važe do izmjene postojećeg, odnosno donošenja novog planskog dokumenta.

	DOSTAVLJENO: - Podnosiocu zahtjeva, - Urbanističko-građevinskoj inspekciji - Arhivi i - U spise predmeta.	
21 .	OBRAĐIVAC URBANISTIČO-TEHNIČKIH USLOVA:	Sam. savjetnik I za urbanizam, Mehmet Tafica, dipl.ing.građ.  potpis
22 .		
23 .	OVLAŠĆENO SLUŽBENO LICE:	V.D. SEKRETAR-a, Muhamed Muharemović, spec.sci.arh.
24		 potpis ovlašćenog službenog lica
25	PRILOZI 1. Grafički prilozi iz planskog dokumenta 2. List nepokretnosti i kopija katastarskog plana	1. Sastavni dio urbanističko - tehničkih uslova su i grafički prilozi iz Prostorno urbanističkog plana Opštine Ulcinj u R=1/500.

Prostorno urbanistički plan
Plan br.08 Postojeće stanje-namjena povrsina

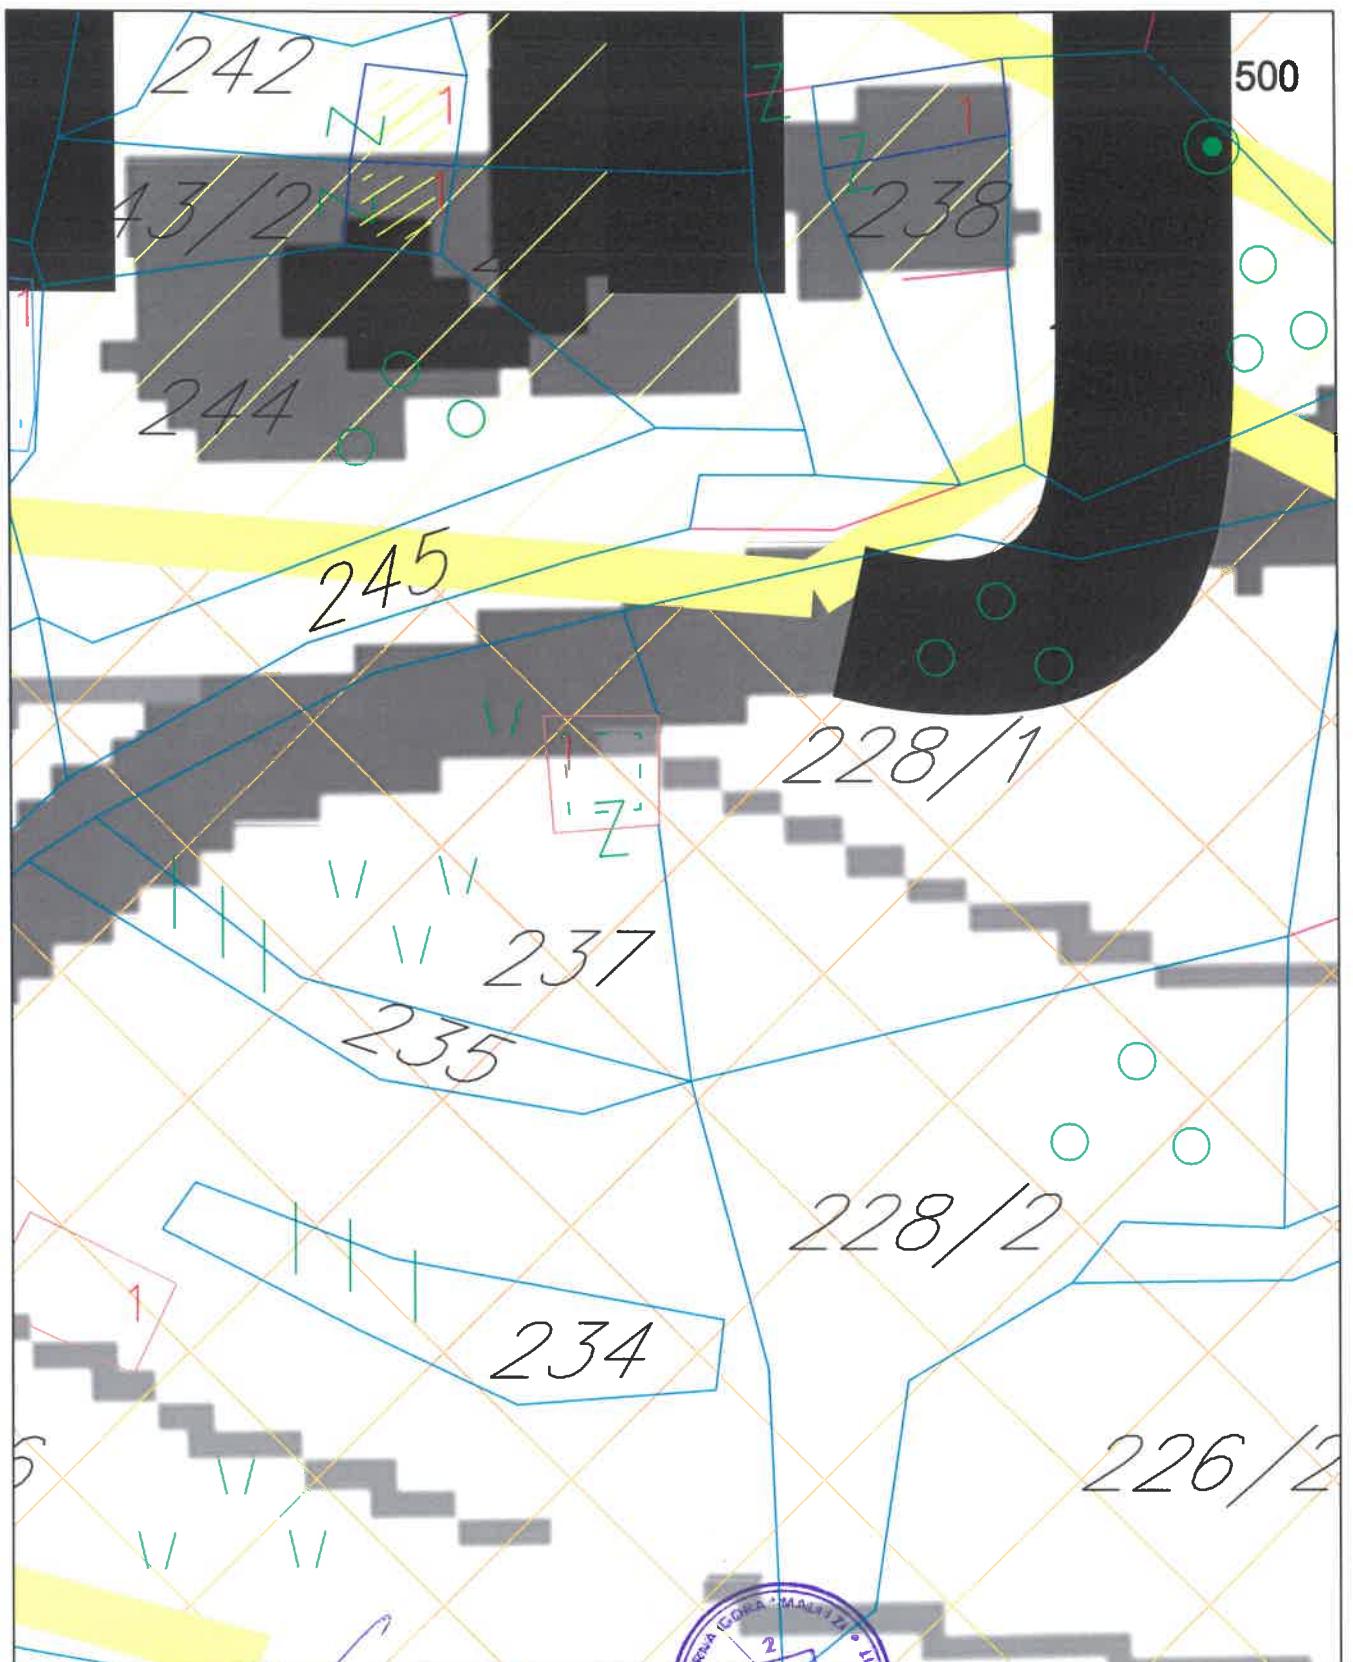

Sam.Savjetnik I za urbanizam
Mehmet Tafica, dipl.ing.građ.



V.D. Sekretar,-a
Muhammed Muharemović, spec.sci.arh.

LEGENDA:

- DRŽAVNA GRANICA
- ● ● ● ● GRANICA PUP-a ULCINJ
- GRANICA ZAHVATA MORSKOG DOBRA
- LINIJA OBALE
- UNUTRAŠNJE MORSKE VODE
- NASELJE

NAMJENA POVRŠINA

- [Yellow Box] NASELJSKA STRUKTURA
- [Red Box] PODRUČJA NELEGALNE IZGRADNJE
- [Orange Box] POLJOPRIVREDNE POVRŠINE
- [Green Box] ŠUMSKE POVRŠINE
- [Light Green Box] MASLINJACI
- [Blue Box] VODENE POVRŠINE
- [Dashed Blue Box] MOĆVARNO ZEMLJIŠTE
- [Red Box] OSTALO PRIRODNO ZEMLJIŠTE

SAOBRAĆAJ

- MAGISTRALNA SAOBRAĆAJNICA
- REGIONALNA SAOBRAĆAJNICA
- LOKALNI PUT
- TUNEL
- MOST
- ☒ GRANIČNI PRELAZ - Sukobin
- ⛽ BENZINSKA PUMPA
- Ⓐ AUTOBUSKA STANICA
- ⊕ LETJELIŠTE
- ⬇ PRIVEZIŠTE
- ⬇ LUČICA
- ⬇ SVJETIONIK



Prostorno urbanistički plan
Plan br.09 Tipologija predjela



Sam.Savjetnik I za urbanizam
Mehmet Tafica, dipl.ing.građ.



V.D. Sekretar,-a
Muhammed Muharemović, spec.sci.arh.


KARAKTERIZACIJA PREDJELA

- 1** TIP 1 - ŠLJUNKOVITO-PJESKOVITA OBALA
- 1a** PODRUČJE 1a - ULCINJSKE DINE
- 1b** PODRUČJE 1b - TURISTIČKI KOMPLEKS ADA BOJANA
- 2** TIP 2 - PRIMORSKI GREBENI I STJENOVITA OBALA
- 2a** PODRUČJE 2a - OSTRVO STARI ULCINJ
- 2b** PODRUČJE 2b - MASLINJACI VALDANOS
- 2c** PODRUČJE 2c - UVALA VALDANOS
- 2d** PODRUČJE 2d - GRAD ULCINJ
- 3** TIP 3 - ŠUME PRIOBALNOG PLAVNOG POJASA NA ALUVIJALNIM TERENIMA
- 3a** PODRUČJE 3a - TURISTIČKI KOMPLEKS NA VELIKOJ PLAŽI
- 3b** PODRUČJE 3b - PODRUČJE DONJI - GORNJI ŠTOJ
- 4** TIP 4 - BRDOVITO ZALEĐE
- 4a** PODRUČJE 4a - FLIŠNA BRDA KRUČE, KODRA I KOLONZA
- 4b** PODRUČJE 4b - UVALA KRUČE
- 4c** PODRUČJE 4c - UDOLINE KRUČE, KODRE I PISTULA
- 5** TIP 5 - ALUVIJALNA POLJA
- 5a** PODRUČJE 5a - ULCINJSKA SOLANA
- 5b** PODRUČJE 5b - KNETE ISPOD DARZE I MALA KNETA
- 6** TIP 6 - UDOLINE NA FLIŠnim SEDIMENTIMA
- 6a** PODRUČJE 6a - ŠASKO JEZERO
- 6b** PODRUČJE 6b - FRASKANJELSKA KNETA
- 7** TIP 7 - PLANINSKO ZALEĐE NA MASIVnim KREČNJACIMA



Prostorno urbanistički plan

Plan br.10 Planske zone

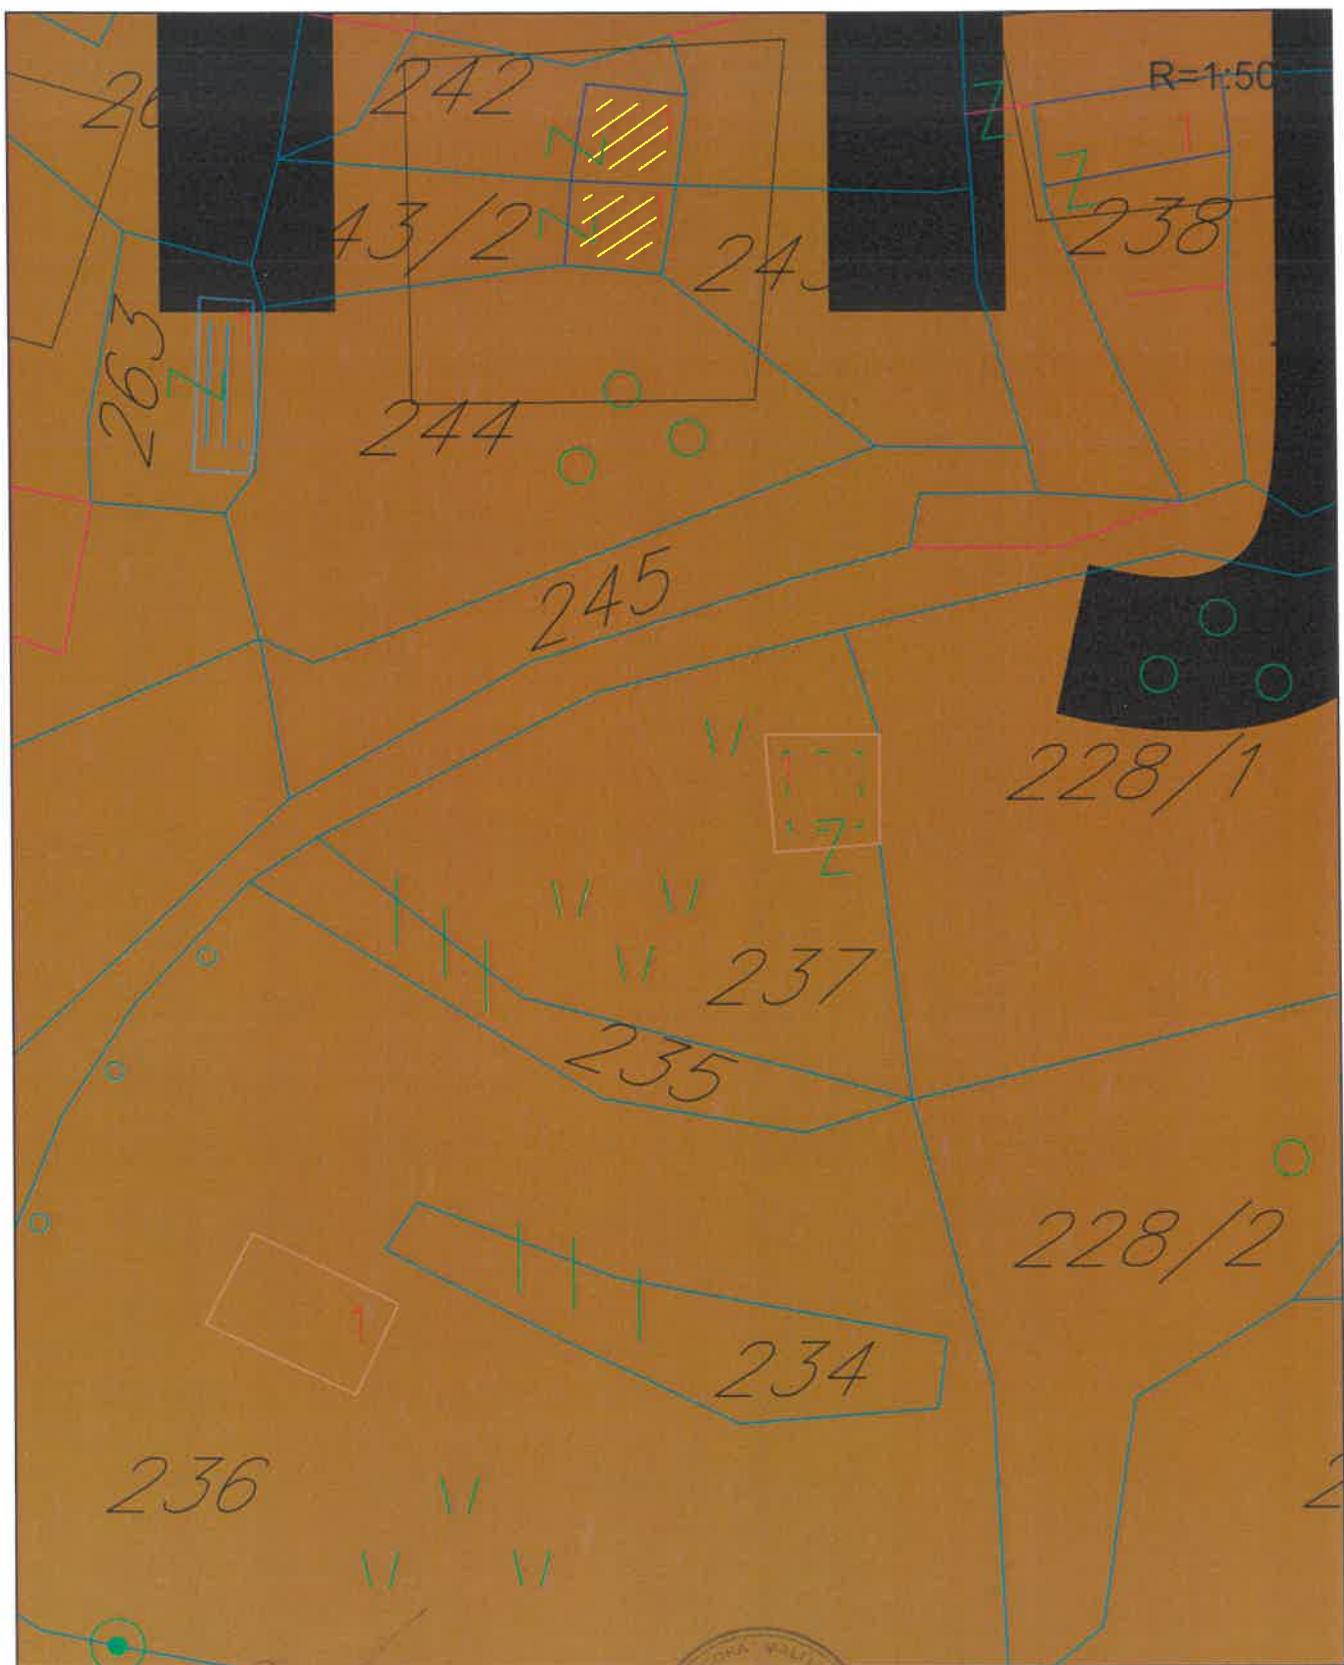

Sam. Savjetnik I za urbanizam
Mehmet Tafica, dipl.ing.građ.




V.D. Sekretar,-a
Muhammed Muharemović, spec.sci.arh.

LEGENDA:

- DRŽAVNA GRANICA
- GRANICA PUP-a ULCINJ
- GRANICA ZAHVATA MORSKOG DOBRA
- LINIJA OBALE
- UNUTRAŠNJE MORSKE VODE
- OBALNI POJAS
- RURALNO ZALEĐE
- GRANICA KATASTARSKE OPŠTINE
- NASELJE
- GRANICA PLANSKE ZONE
- (7) OZNAKA PLANSKE ZONE



Prostorno urbanistički plan
Plan br.11 Koncept organizacije prostora

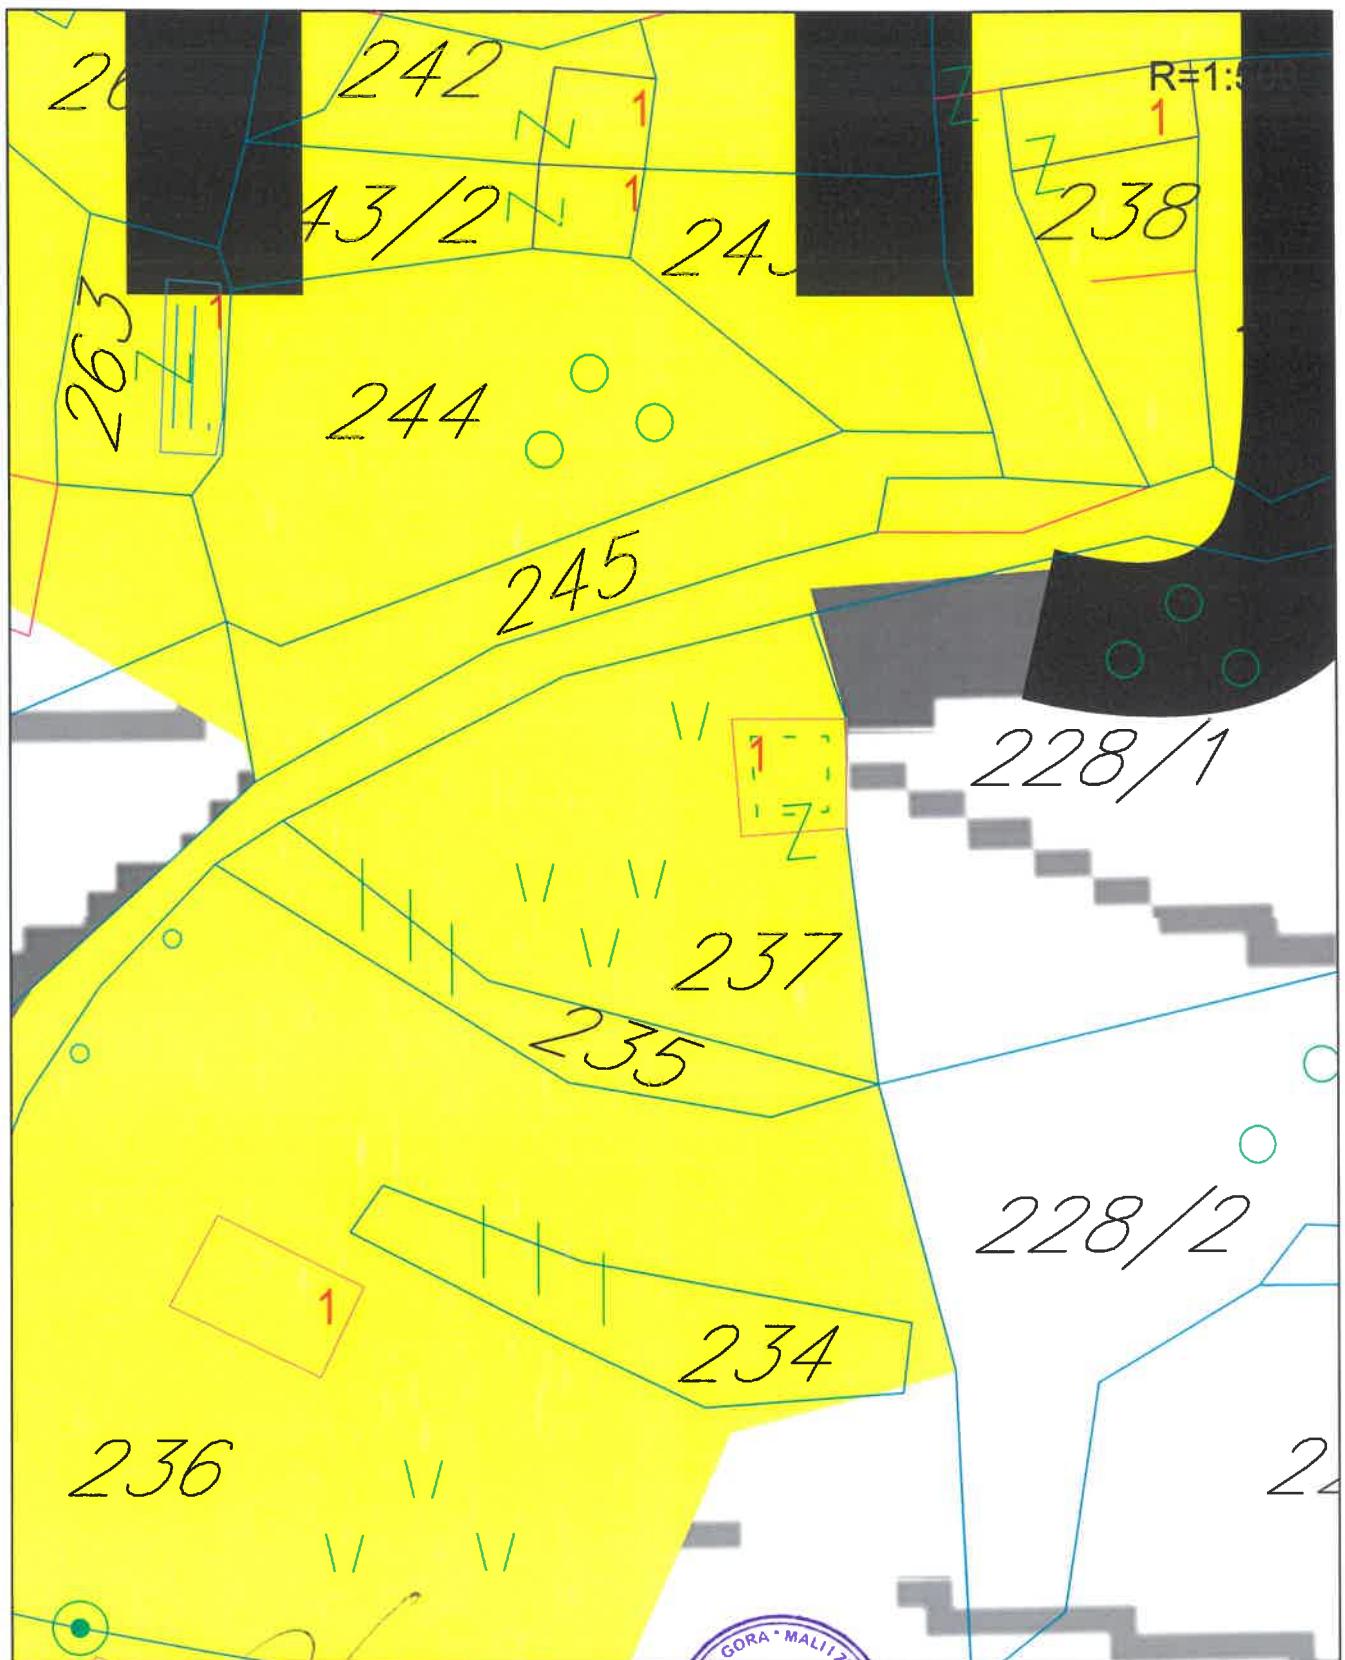

Sam. Savjetnik I za urbanizam
Mehmet Tafica, dipl.ing.građ.




V.D. Sekretar,-a
Muhamed Muharemović, spec.sci.arh.

LEGENDA:

- DRŽAVNA GRANICA
- GRANICA PPPPN MORSKO DOBO
- GRANICA PUP-a ULCINJ
- GRANICA PLANSKIH ZONA
- (8) OZNAKA PLANSKIH ZONA
- LINJA OBALE
- UNUTRAŠNJE MORSKE VODE
- LINJA ODMAKA 1000m OD OBALE
- NASELJE

GRADJEVINSKO PODRUČJE

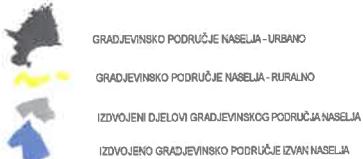

MREŽA CENTARA

- (*) SUBREGIONALNI I OPŠTINSKI CENTAR
- (*) LOKALNI CENTAR
- (*) CENTAR LOKALNOG ZNAČAJA
- (*) TURISTIČKI CENTAR VEĆEG ZNAČAJA
- (*) TURISTIČKI CENTAR
- (*) ECO I ETNO NASELJE
- (*) SEDOSKO NASELJE VEĆEG TURISTIČKOG ZNAČAJA
- (*) CENTRI SPORTA I REKREACIJE VEĆEG ZNAČAJA
- (*) KAMP - Velika plaža, Šasko jezero
- (*) GOLF KOMPLEKS - Velika plaža, Briska gora
- (*) RAZVOJNA ZONA Velika plaža - mogućnost izrade jedinstvenog koncepta razvoja

KULTURNA BAŠTINA

- (*) PREDLOG ZA UPIS U SVJETSKU BAŠTINU
- (*) STARI GRAD
- (*) SAKRALNI OBJEKTI
- (*) PROFANI OBJEKTI
- (*) FORTIFIKACIONI OBJEKTI
- (*) INFRASTRUKTURNI OBJEKTI

NAMJENA POVRŠINA

- (*) VODNE POVRŠINE
- (*) ZAŠTIĆENA PODRUČJA PRIRODE - EMERALD PODRUČJA
- (*) CENTAR ZA ZAŠTITU PTICA
- (*) CENTAR ZA ZAŠTITU PRIRODE
- (*) ZAŠTIĆENI MASLINJACI
- (*) CENTAR ZA RAZVOJ MASLINARSTVA

SAOBRAĆAJNA INFRASTRUKTURA

- (*) KORIDOR BRZE SAOBRAĆAJNICE
- (*) BRZA SAOBRAĆAJNICA
- (*) MAGISTRALNA SAOBRAĆAJNICA
- (*) REGIONALNA SAOBRAĆAJNICA
- (*) LOKALNI PUT
- (*) OSTALI LOKALNI I DRUGI PUTEVI
- (*) TUNEL
- (*) MOST
- (*) GRANIČNI PRELAZ - Šukobin, Ada Bojana
- (*) AUTOBUSKA STANICA - Ulcinj, Donji Štok, Medimir
- (*) JAVNI PARKING - Kruse, Donji Štok, Gornji Štok, Zogarje, Briska gora, Vadimir
- (*) "PARK & RIDE" PARKING - Krute, Bratčica, Donji Štok
- (*) BICIKLIŠTICKE STAZE
- (*) MARINA - Liman
- (*) PRIVEŽIŠTE - Port Milena, Valdanov, Ada Bojana
- (*) SVETIONIK
- (*) LUČICA - Stari grad Ulcinj
- (*) PLOVNI PUT
- (*) SPORTSKI AERODROM - Gornji Štok
- (*) CENTAR YA PADOBRANSKE SPORTOVE - Gornji Štok
- (*) VIĐIKOVAC - Rapšić, Stegvaš
- (*) PLATFORMA ZA PARAGLADING - Stegvaš



Prostorno urbanistički plan
Plan br.12 Plan namjene povrsina GIS



Sam.Savjetnik I za urbanizam
Mehmet Tafica, dipl.ing.grad.



V.D. Sekretar,-a
Muhamed Muharemović, spec.sci.arh.

LEGENDA:

- DRŽAVNA GRANICA
- GRANICA PPPN MORSKO DOBRO
- GRANICA PUP-a ULCINJ
- LINIJA OBALE
- UNUTRAŠNJE MORSKE VODE
- LINIJA ODMAKA 1000m OD OBALE

NAMJENA POVRŠINA


- N POVRŠINE NASELJA
- POBRADIVO ZEMLJIŠTE
- DRUGO POLJOPRIVREDNO ZEMLJIŠTE
- ŠUMSKE POVRŠINE
- ZAŠTITNE ŠUME
- POVRŠINE VODA
- OSTALE POVRŠINE
- TPO POVRŠINE TEHNIČKE INFRASTRUKTURE
- TBC POVRŠINE ZA OBRADU, SANACIJU I SKLADIŠTENJE OTPADA

POVRŠINE SAOBRAĆAJNE INFRASTRUKTURE

- KORIDOR BRZE SAOBRAĆAJNICE
- BRZA SAOBRAĆAJNICA
- MAGISTRALNA SAOBRAĆAJNICA
- REGIONALNA SAOBRAĆAJNICA
- LOKALNI PUT
- OSTALI LOKALNI I DRUGI putevi
- TUNEL
- MOST
- X GRANIČNI PRELAZ - Sukobin, Ada Bojana
- AS AUTOBUSKA STANICA - Ulcinj, Donji Štoj, Vladimir
- P JAVNI PARKING - Kruče, Donji Štoj, Gornji Štoj, Zogarje, Briska gora, Vladimir
- P&R "PARK & RIDE" PARKING - Krute, Bratica, Donji Štoj
- MARINA - Liman
- PRIVEZIŠTE - Port Milena, Valdanos, Ada Bojana
- SVETIONIK
- E SPORTSKI AERODROM - Gornji Štoj
- CENTAR ZA PADOBRANSTVO -Gornji Štoj
- KAMP - Velika plaža



Prostorno urbanistički plan opštine Ulcinj
Plan br.12a namjena površina

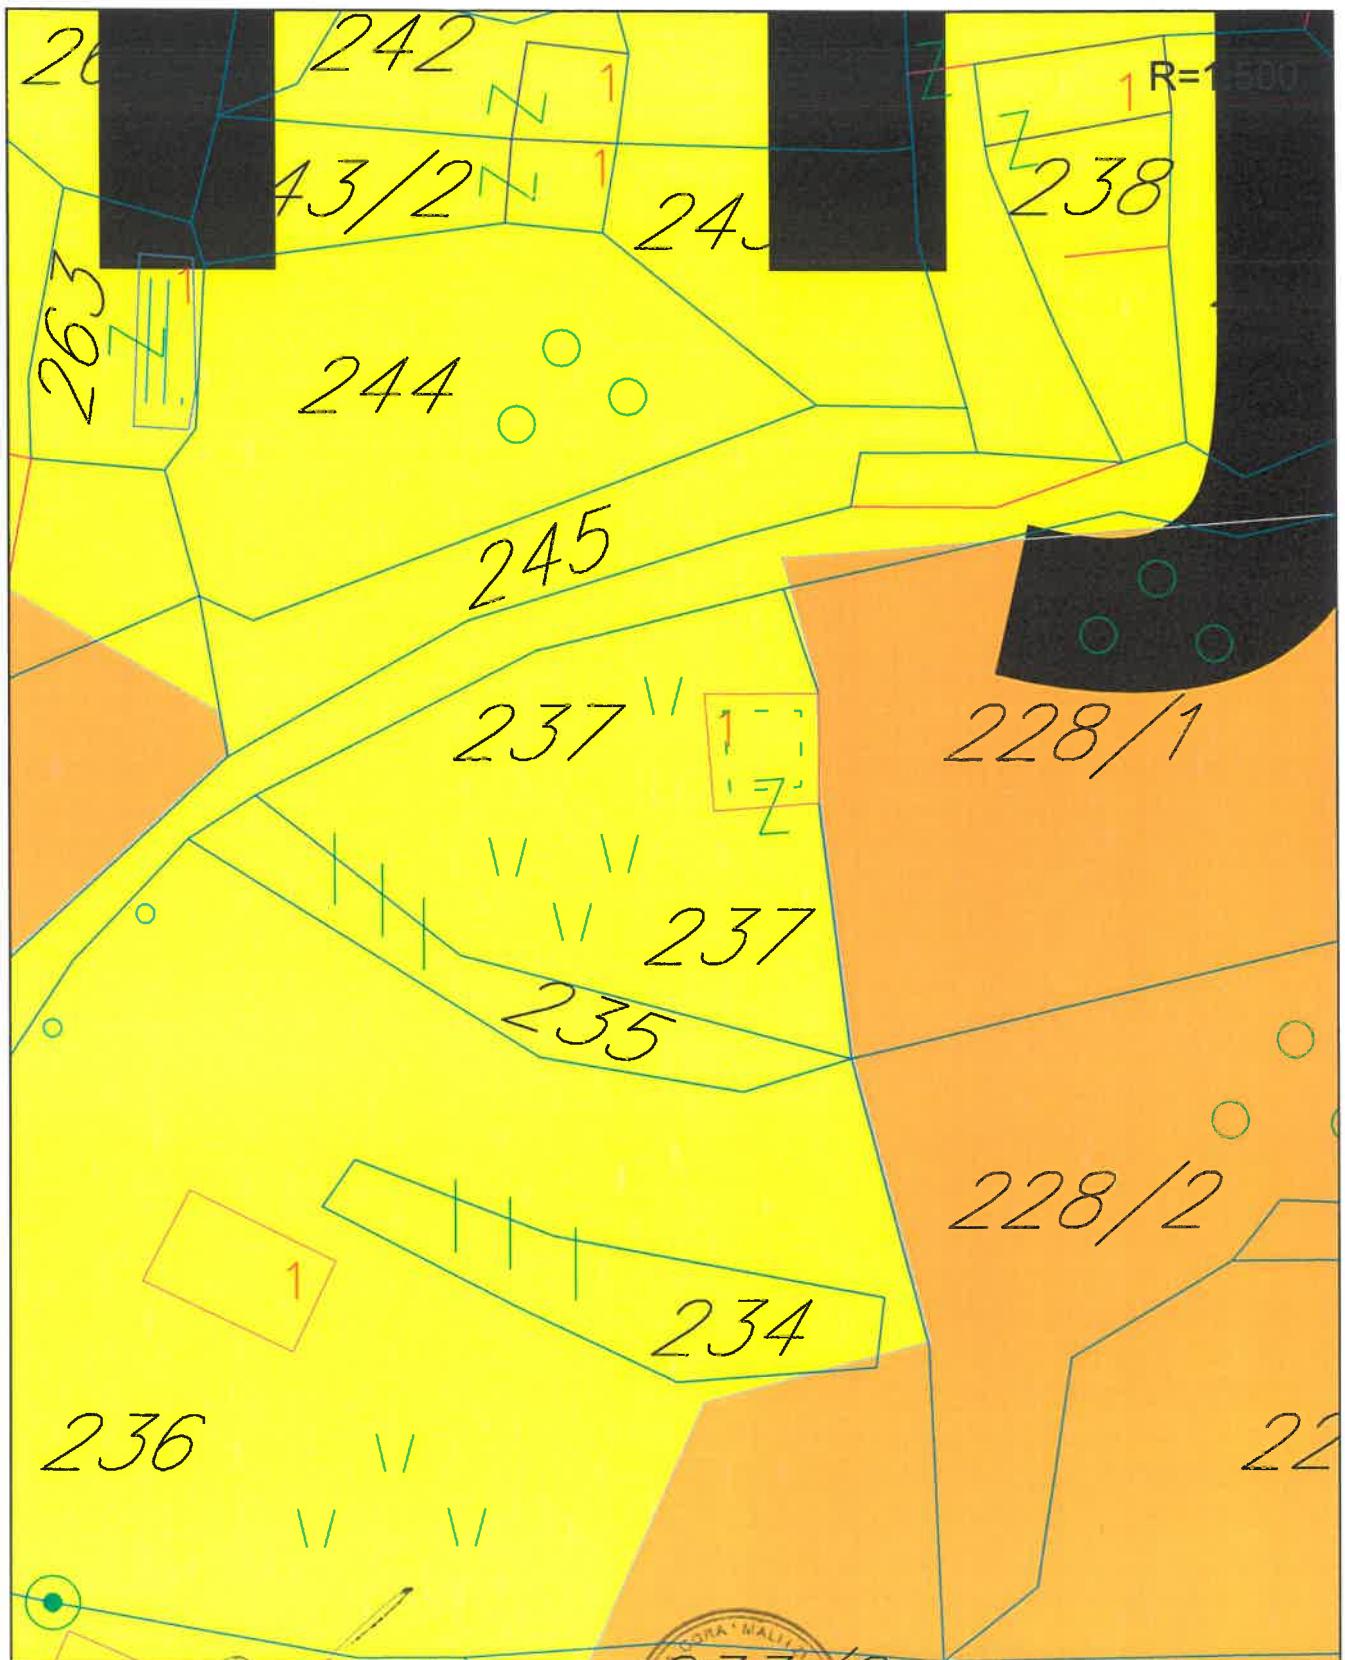

Sam.Savjetnik I za urbanizam
Mehmet Tafica dip.ing.građ.



V.D. Sekretar,-a
Muhamed Muharemović, spec.sci.arch.

LEGENDA:

- DRŽAVNA GRANICA
- GRANICA PPPPN MORSKO DOBRO
- ● ● ● ● GRANICA PUP-a ULCINJ
- LINIJA OBALE
- UNUTRAŠNJE MORSKE VODE
- ***** GRANICA PLANSKE ZONE
- 7 OZNAKA PLANSKE ZONE

NAMJENA POVRŠINA

- POVRŠINE NASELJA
 - GP URBANA NASELJA
 - IZDVOJENI DJELOVI GP NASELJA - POLUURBANA NASELJA
 - GP RURALNA NASELJA
- IZDVOJENO GRADJEVINSKO PODRUČJE IZVAN NASELJA
 - TURIZAM
 - SPORT I REKREACIJA
 - INDUSTRIJA, SKLADIŠTA I SERVISI
- POLJOPRIVREDNE POVRŠINE
 - INTENZIVNA POLJOPRIVREDA
 - OSTALE POLJOPRIVREDNE POVRŠINE
 - MASLINJACI
 - LIVADE
 - ŠUMSKE POVRŠINE
 - ZAŠTITNE ŠUME
 - MORSKA POVRŠINA
- VODENE POVRŠINE NA KOPNU
 - RIJEKA
 - SOLANA
 - JEZERO
 - MOĆVARA
 - KANAL
 - OSTALE PRIRODNE POVRŠINE

 RAZVOJNA ZONA Velika piaža - mogućnost izrade jedinstvenog koncepta razvoja

POVRŠINE SPECIJALNE NAMJENE

-  EKSPLOATACIONE POVRŠINE

KULTURNA BAŠTINA

-  STARI GRAD
-  SAKRALNI OBJEKTI
-  PROFANI OBJEKTI
-  FORTIFIKACIONI OBJEKTI
-  INFRASTRUKTURNI OBJEKTI
-  MEMORIJALNI OBJEKTI I SPOMEN PLOČE
-  PREDLOG ZA UPIS U SVIJETSKU BAŠTINU
-  POTENCIJALNI ARHEOLOŠKI LOKALITETI NA KOPNU I PODMORJU
-  ZAŠTIĆENA OKOLINA KULTURNO ISTORIJSKIH CJELINA
-  STARI GRAD ULCINJ I UTVRDJENI GRAD SVAC

POVRŠINE SAOBRAĆAJNE INFRASTRUKTURE

-  KORIDOR BRZE SAOBRAĆAJNICE
-  BRZA SAOBRAĆAJNICA
-  MAGISTALNA SAOBRAĆAJNICA
-  REGIONALNA SAOBRAĆAJNICA
-  LOKALNI PUT
-  OSTALI LOKALNI I DRUGI putevi
-  TUNEL
-  MOST
-  GRANIČNI PRELAZ - Sukobin, Ada Bojana
-  AUTOBUSKA STANICA - Ulcinj, Donji Štoj, Vladimir
-  JAVNI PARKING - Kruče, Donji Štoj, Gornji Štoj, Zoganje, Briska gora, Vladimir
-  "PARK & RIDE" PARKING - Krte, Bratice, Donji Štoj

MARINA - Liman

-  PRIVEZIŠTE - Port Milena, Velašnos, Ada Bojana

SVETIONIK

-  SPORTSKI AERODROM - Gornji Štoj

CENTAR ZA PADOBRANSTVO -Gornji Štoj

KAMP - Velika plaža

VIDIKOVAC

-  DEPONIJA KOMUNALNOG OTPADA (Možura - na teritoriji opštine Bar)


DEPCNJIJA GRADJEVINSKOG OTPADA

REKULTIVACIJA DEPONIJE





Prostorno urbanistički plan
Plan br. 13 Koncept razvoja djelatnosti

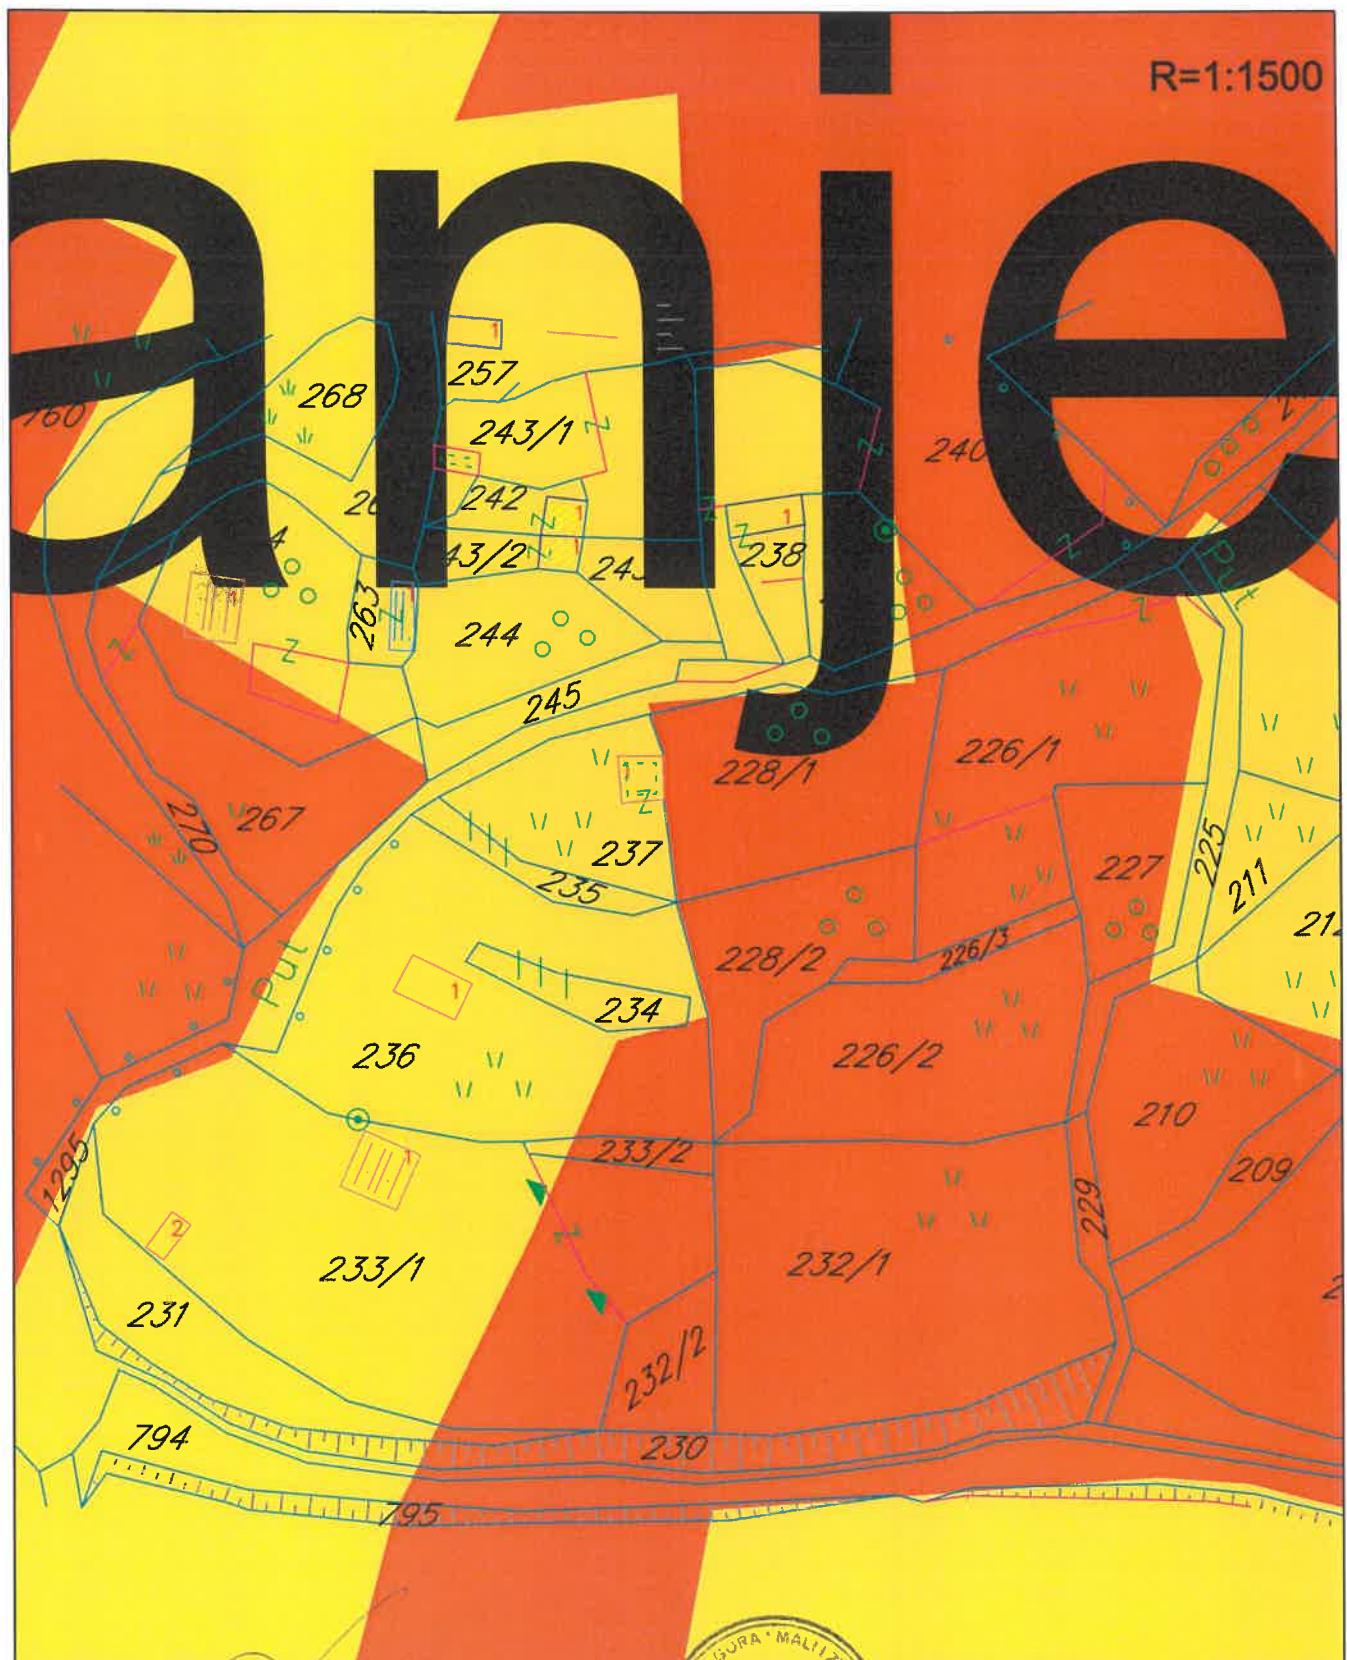

Sam. Savjetnik I za urbanizam
Mehmet Tafica, dipl.ing. grad.



V.D. Sekretar,-a
Muhammed Muhamremović, spec.sci.arch.

PRIVREDNE DJELATNOSTI

LEGENDA:

- DRŽAVNA GRANICA
- GRANICA PPPN MORSKO DOBRO
- GRANICA PUP-a ULCINJ
- LINIJA OBALE
- GRANICA PLANSKIH ZONA
- ⑧ OZNAKA PLANSKIH ZONA
- NASELJE
- GRADJEVINSKO PODRUČJE
- VODNE POVRŠINE
- POLJOPRIVREDNE POVRŠINE
- MASLINJACI

- ZONE RAZVOJA POLJOPRIVREDE
- ZONE RAZVOJA MASLINARSTVA
- RIBARSTVO - PORT MILENA, BOJANA
- SPORTSKI RIBOLOV - VALDANOS, ULCINJ, PORT MILNENA, BOJANA
- EKSPLOATACIONE POVRŠINE
- △ CENTRI ZA OTKUP I PROMOCIJU POLJOPRIVREDNIH PROIZVODA
- TURISTIČKI CENTAR VEĆEG ZNAČAJA
- TURISTIČKI CENTAR
- ECO / ETNO NASELJE
- SEOSKO NASELJE VEĆEG TURISTIČKOG ZNAČAJA
- CENTRI SPORTA I REKREACIJE

DRUŠTVENE DJELATNOSTI


- SREDNJA ŠKOLA
- OSNOVNA ŠKOLA
- PODRUČNO ODJELJENJE OSNOVNE ŠKOLE
- VRTIĆ
- Dz DOM ZDRAVLJA
- Zs ZDRAVSTVENA STANICA
- + ZDRAVSTVENA AMBULANTA
- A APOTEKA
- B BIBLIOTEKA
- G GALERIJA
- ✉ POŠTA
- M MUZEJ
- P STANICA POLICIJE
- BOOK CENTER ZA KULTURU / DOM KULTURE
- V VATROGASNA STANICA
- S SPORTSKI OBJEKAT

SAOBRAĆAJNA INFRASTRUKTURA

- KORIDOR BRZE SAOBRAĆAJNICE
- BRZA SAOBRAĆAJNICA
- MAGISTRALNA SAOBRAĆAJNICA
- REGIONALNA SAOBRAĆAJNICA
- LOKALNI PUT
- OSTALI LOKALNI I DRUGI putevi
- TUNEL
- MOST
- GRANIČNI PRELAZ
- AS AUTOBUSKA STANICA
- P JAVNI PARKING
- P&P "PARK & RIDE" PARKING
- Bs BENZINSKA STANICA
- MARINA - Liman
- PRVEZIŠTE - Valdanos, Port Milena, Ada bojana
- SVETIONIK
- SPORTSKI AERODROM
- HEXAGON DEPONIJA KOMUNALNOG OTPADA (Možura - na teritoriji opštine Bar)
- HEXAGON DEPONIJA GRADJEVINSKOG OTPADA
- HEXAGON REKULTIVACIJA DEPONIJE



Prostorno urbanistički plan Plan br.14 Plan saobraćajne infrastrukture

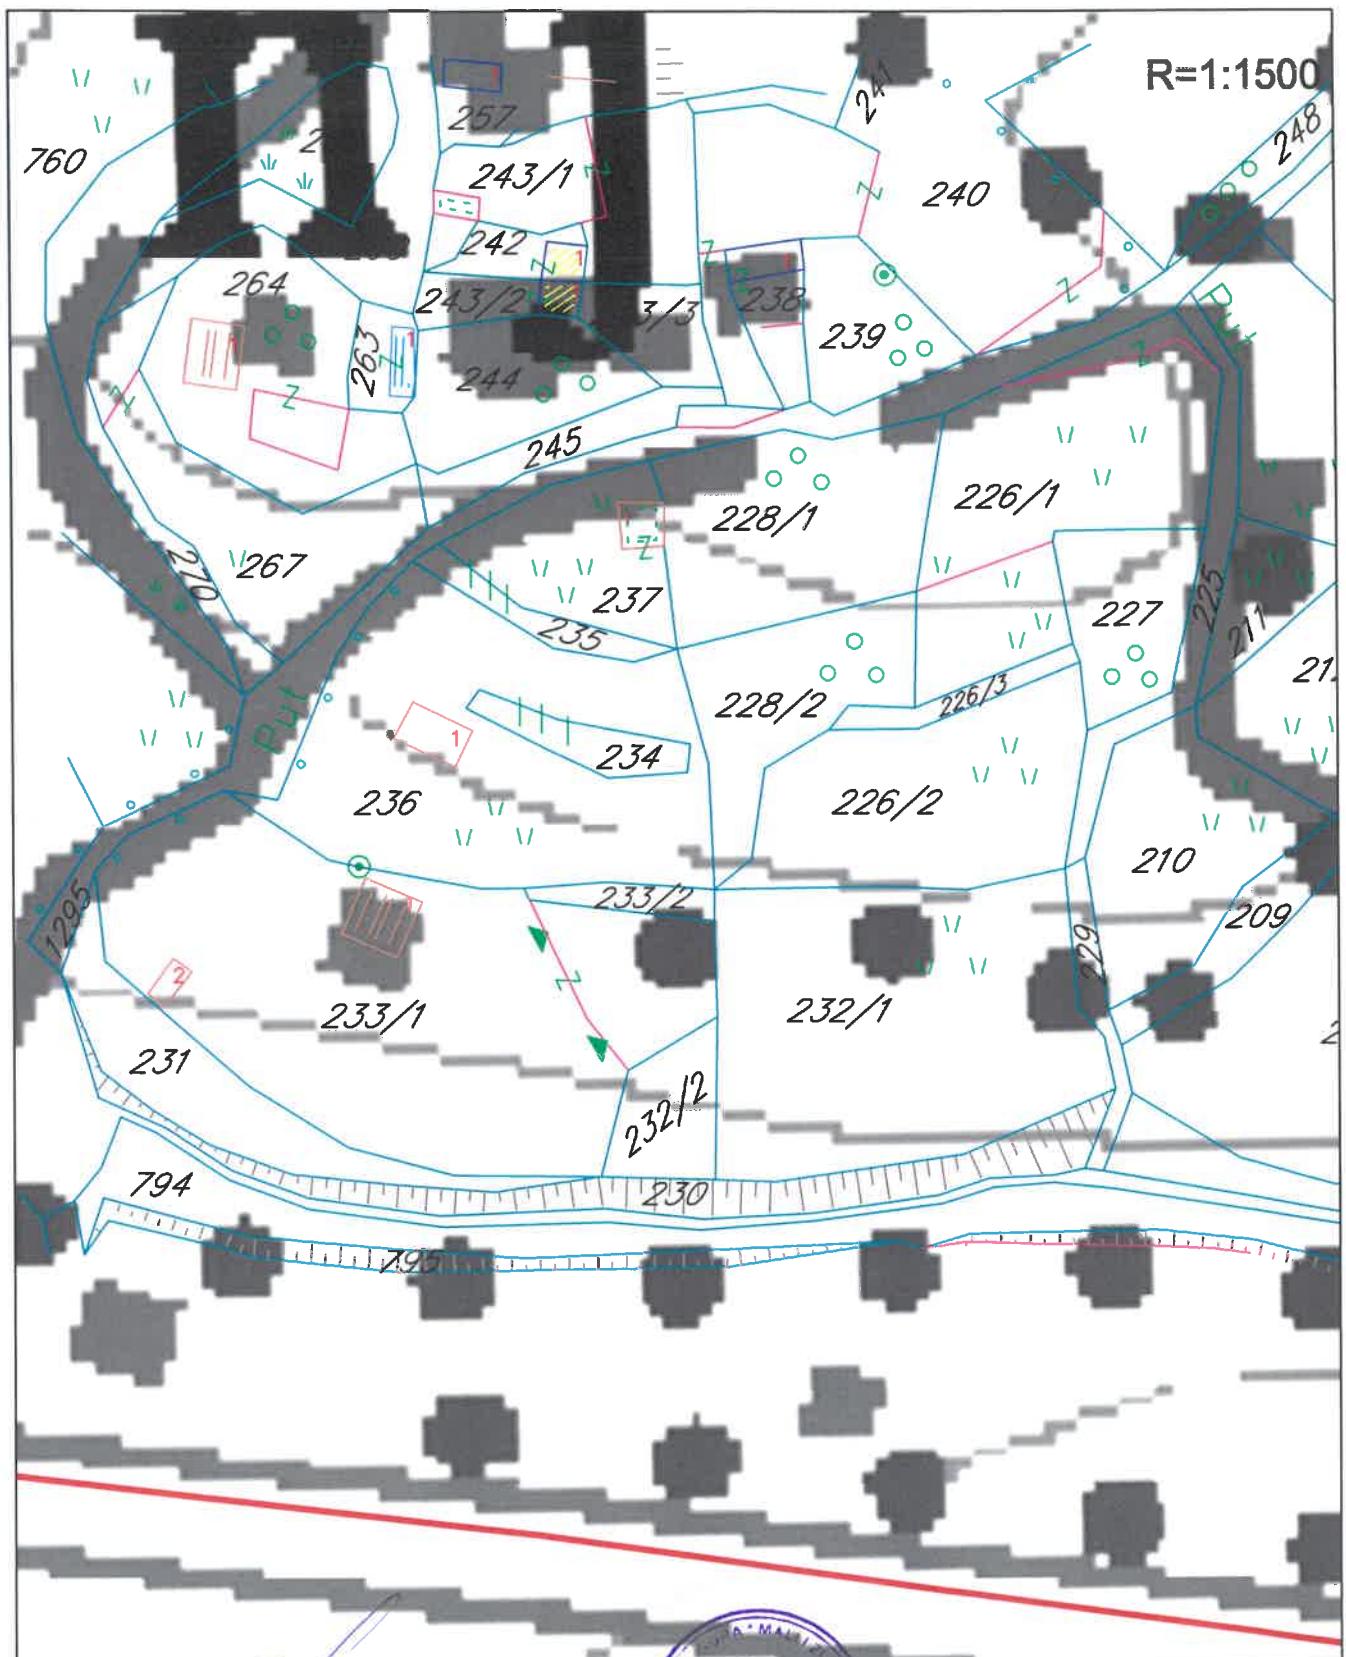

Sam.Savjetnik I za urbanizam
Mehmet Tafica, dipl.ing.građ.




V.D. Sekretar,-a
Muhammed Muharemović, spec.sci.arch.

LEGENDA:


-  DRŽAVNA GRANICA
-  GRANICA PPPPN MORSKO DOBRO
-  GRANICA PUP-a ULCINJ
-  GRANICA KATASTARSKE OPŠTINE
-  LINIJA OBALE

SAOBRAĆAJNA INFRASTRUKTURA

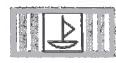-  SPORTSKI AERODROM
-  MARINA
-  PRIVEZISTE
-  SVJETIONIK
-  LINIJA PLOVNOG puta
-  BRZA SAOBRAĆAJNICA
-  KORIDOR BRZE SAOBRAĆAJNICE
-  DENIVELISANA RASKRSNICA
-  MAGISTRALNI PUT
-  REGIONALNI PUT
-  LOKALNI PUT I KATEGORIJE
-  LOKALNI PUT II KATEGORIJE
-  TUNEL
-  MOST
-  GRANIČNI PRELAZ
-  AUTOBUSKA STANICA
-  JAVNI PARKING
-  "PARK & RIDE" PARKING



Prostorno urbanistički plan
Plan br.15 Sinhronplan - elektroenergetska infrastruktura,
elektronske komunikacije, gasovod

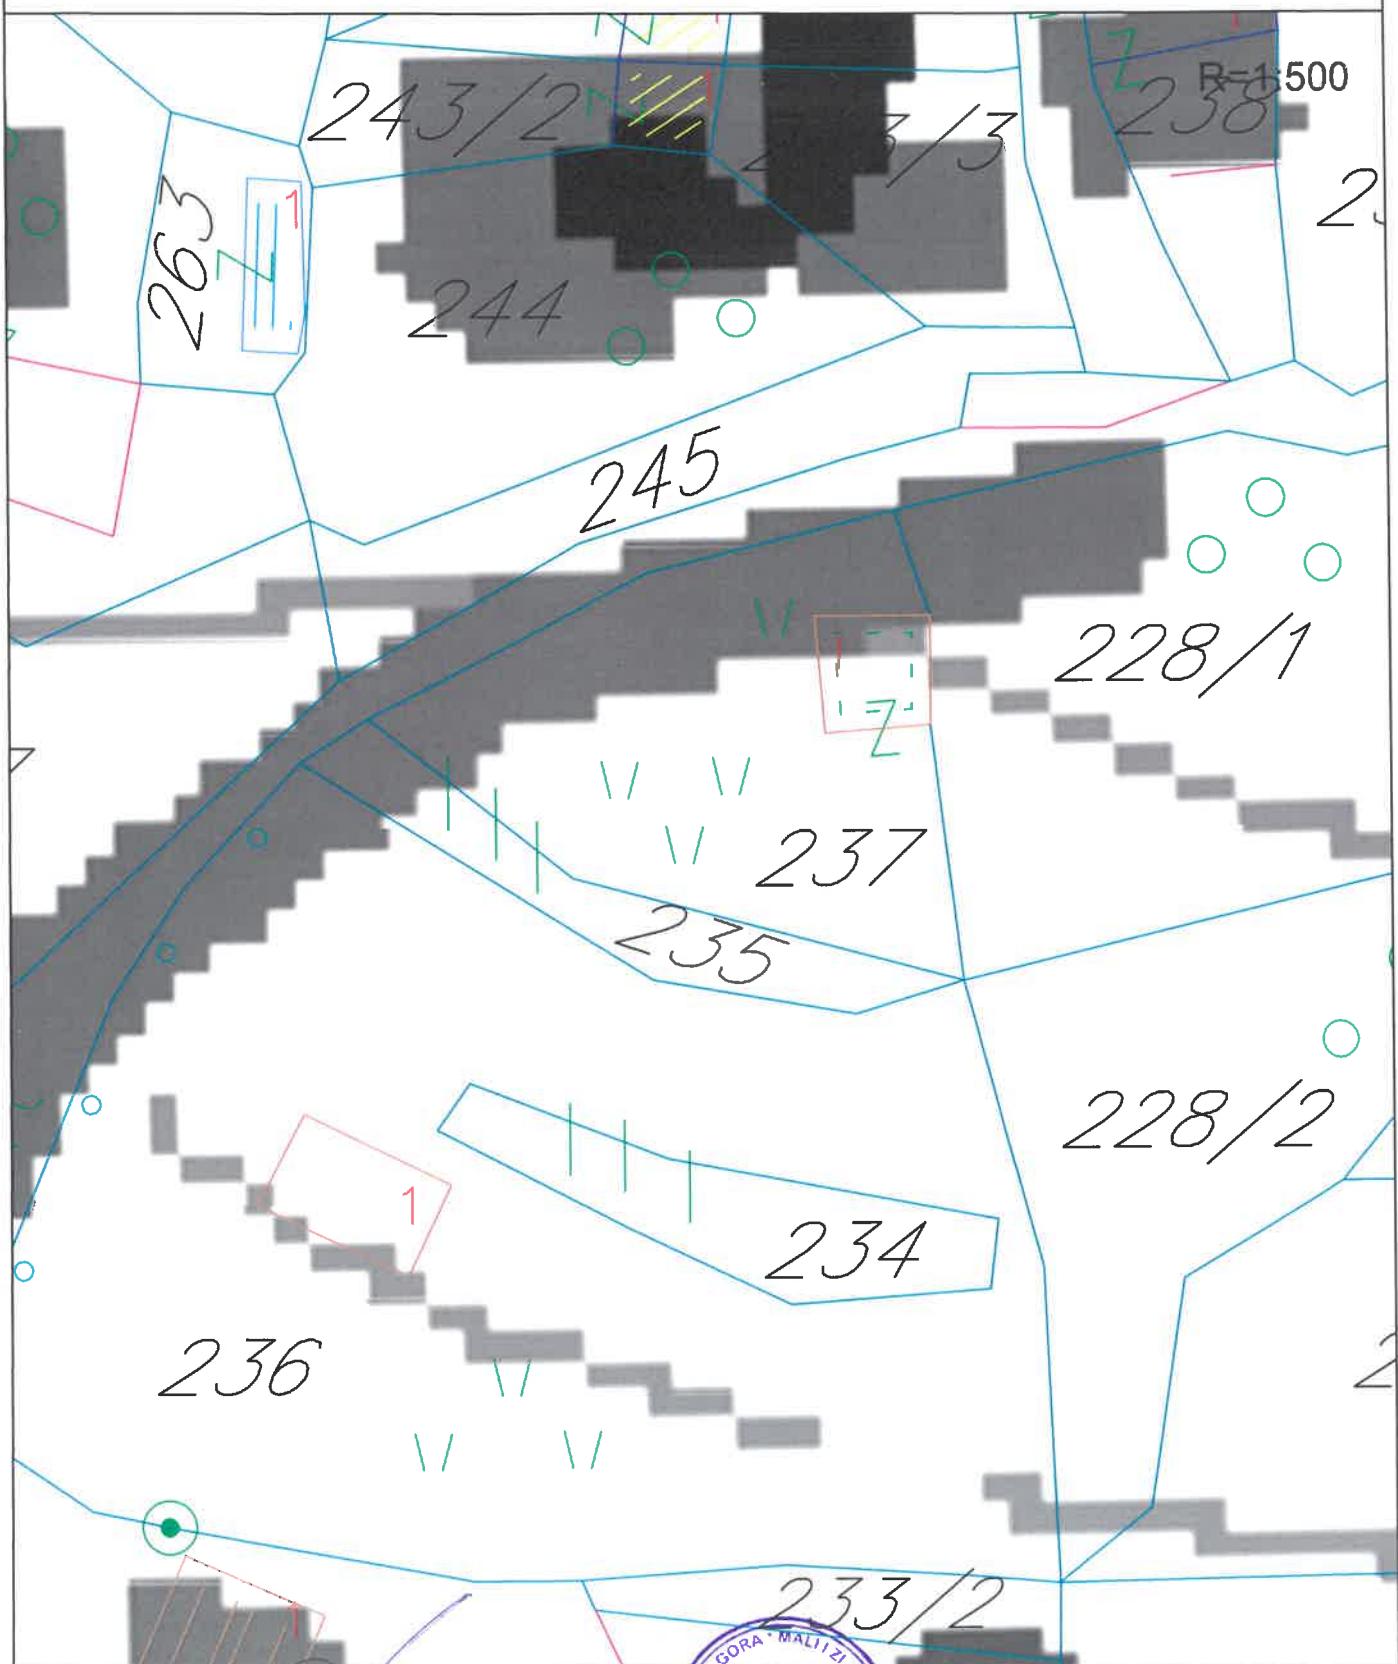

Sam.Savjetnik I za urbanizam
Mehmet Tafica, dipl.ing.građ.

D.Sekretar,-a
Muhammed Muharemović, spec.sci.arh.

LEGENDA:

- DRŽAVNA GRANICA
- GRANICA PPPPN MORSKO DOBRO
- ● ● ● GRANICA PUP-a ULCINJ
- LINIJA OBALE

ELEKTROENERGETSKA INFRASTRUKTURA:


- ELEKTOVOD 110 KV - POSTOJEĆI
- ELEKTOVOD 110 KV - PLANIRANI
- ELEKTOVOD 35 KV - POSTOJEĆI
- ELEKTOVOD 35 KV - PLANIRANI
- ELEKTOVOD 35 KV - UKIDANJE
- TS TRAFOSTANICA 110/35 KV
- TS TRAFOSTANICA 35/10 KV
- PLANIRANA VJETRENJAČA
- POZICIJE SOLARNIH ELEKTRANA - URBANO PODRUČJE
- SOLARNA ELEKTRANA

TELEKOMUNIKACIONA INFRASTRUKTURA:


- TK PODZEMNI VOD - POSTOJEĆI
- TK PODZEMNI VOD - PLANIRANI
- TC TELEFONSKA CENTRALA

GASOVOD:

- JONSKO - JADRANSKI GASOVOD - IAP
- SEKCIJA IAP - ULCINJ (= 8°, l = 12.5KM)

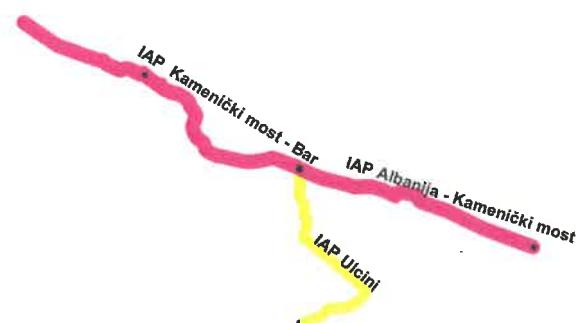

Prostorno urbanistički plan
Plan br.16 Plan hidrotehničke infrastrukture

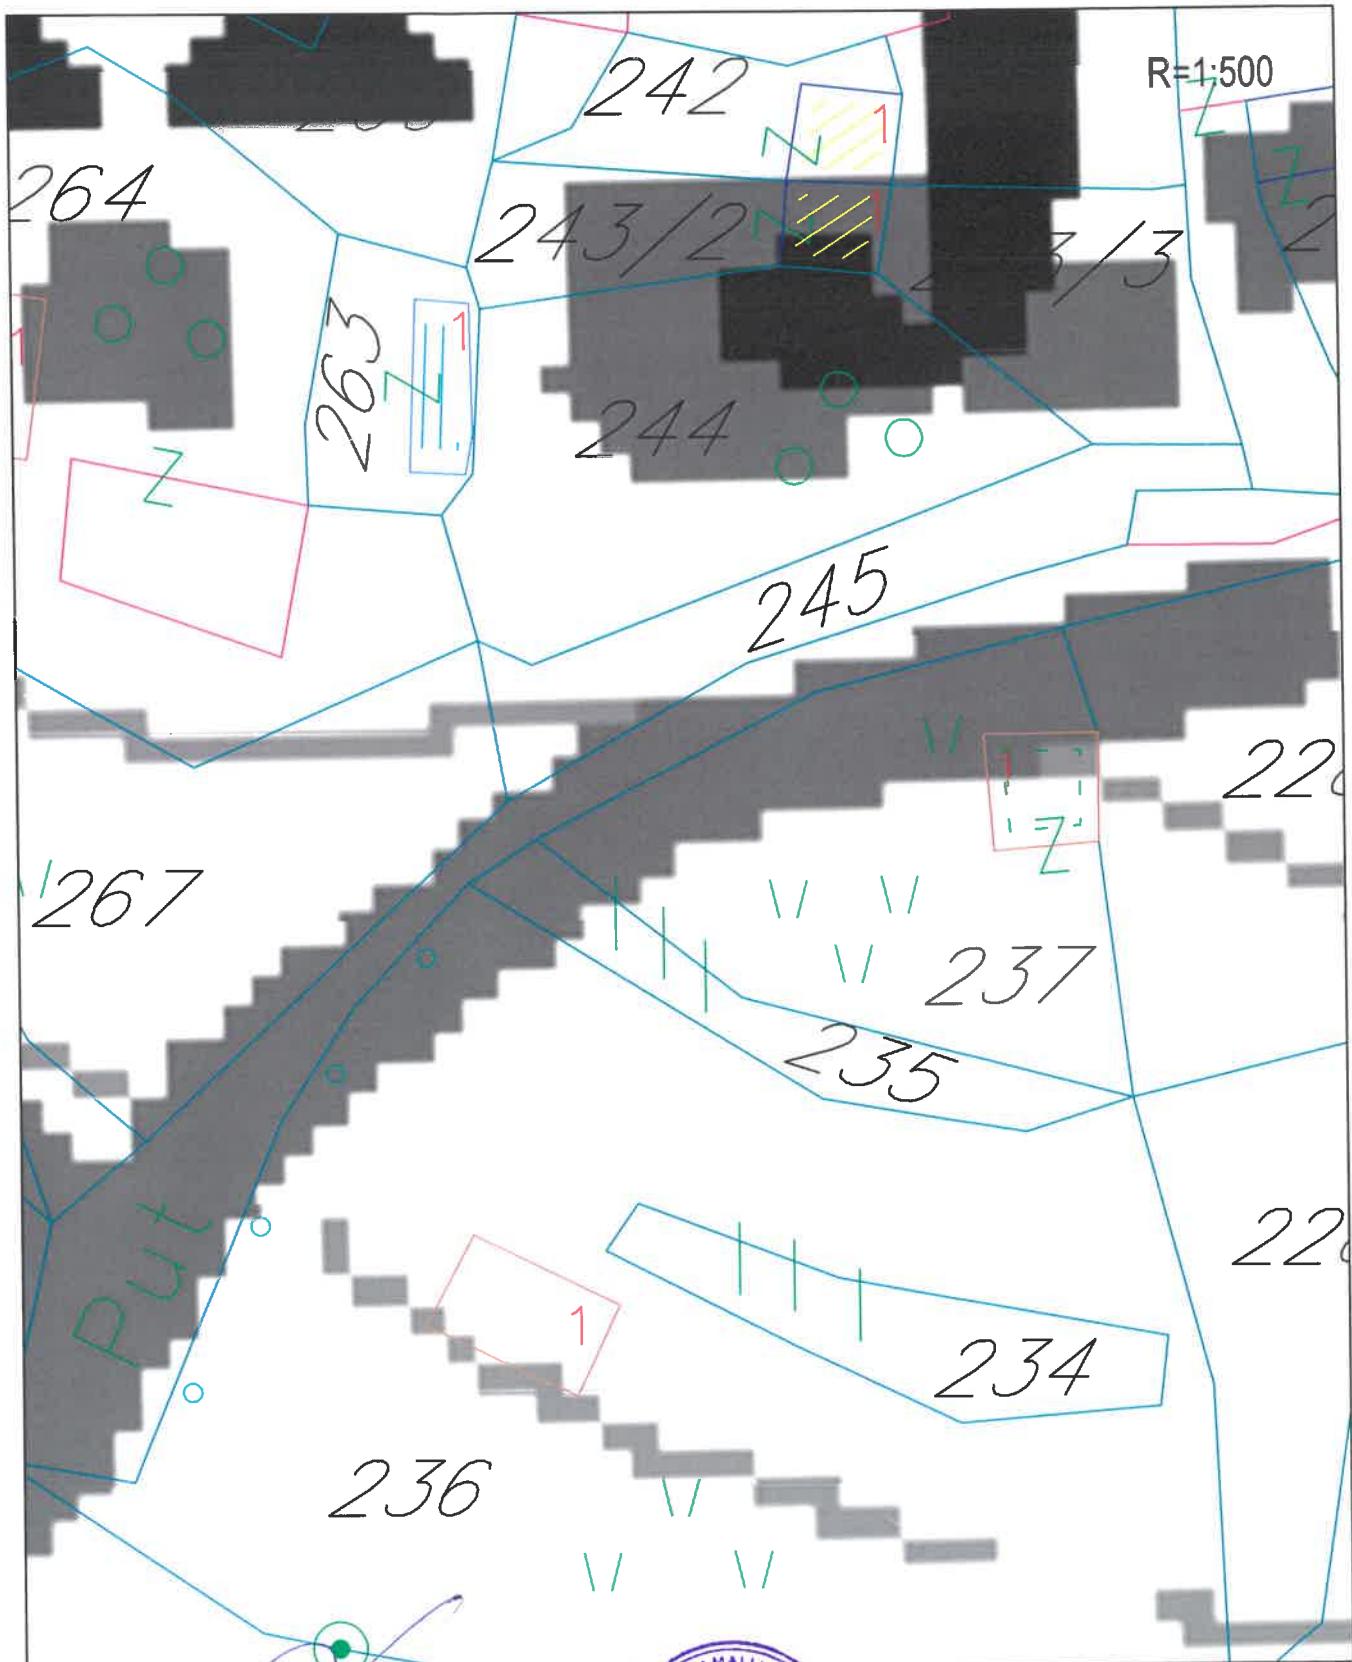

Sam.Savjetnik I za urbanizam
Mehmet Tafica, dipl.ing.grad.




V.D.Sekretar,a
Muhammed Muhamović, spec.sci.arh.

LEGENDA:

- DRŽAVNA GRANICA
- GRANICA PPPPN MORSKO DOBRO
- ● ● ● ● GRANICA PUP-a ULCINJ
- LINIJA OBALE
- POSTOJEĆI VODOVOD
- POSTOJEĆI VODOVOD VIŠEG REDA
- PLANIRANI VODOVOD
- ZA UKIDANJE
- POSTOJEĆA FEKALNA KANALIZACIJA
- PLANIRANA FEKALNA KANALIZACIJA
- ZA UKIDANJE
- POSTOJEĆA ATMOSFERSKA KANALIZACIJA
- PLANIRANA ATMOSFERSKA KANALIZACIJA
- ZA UKIDANJE
- VJEŠTAČKI KANALI
- REGULACIJA
- VODOTOCI
- CS** KANALIZACIONA PUMPNA STANICA
- CS** VODOVODNA PUMPNA STANICA
- R** REZEROAR
- PPOV** POSTROJENJE ZA PREČIŠĆAVANJE FEKALNE OTPADNE VODE



Prostorno urbanistički plan
Plan br. 17a Zaštita kulturne bastine

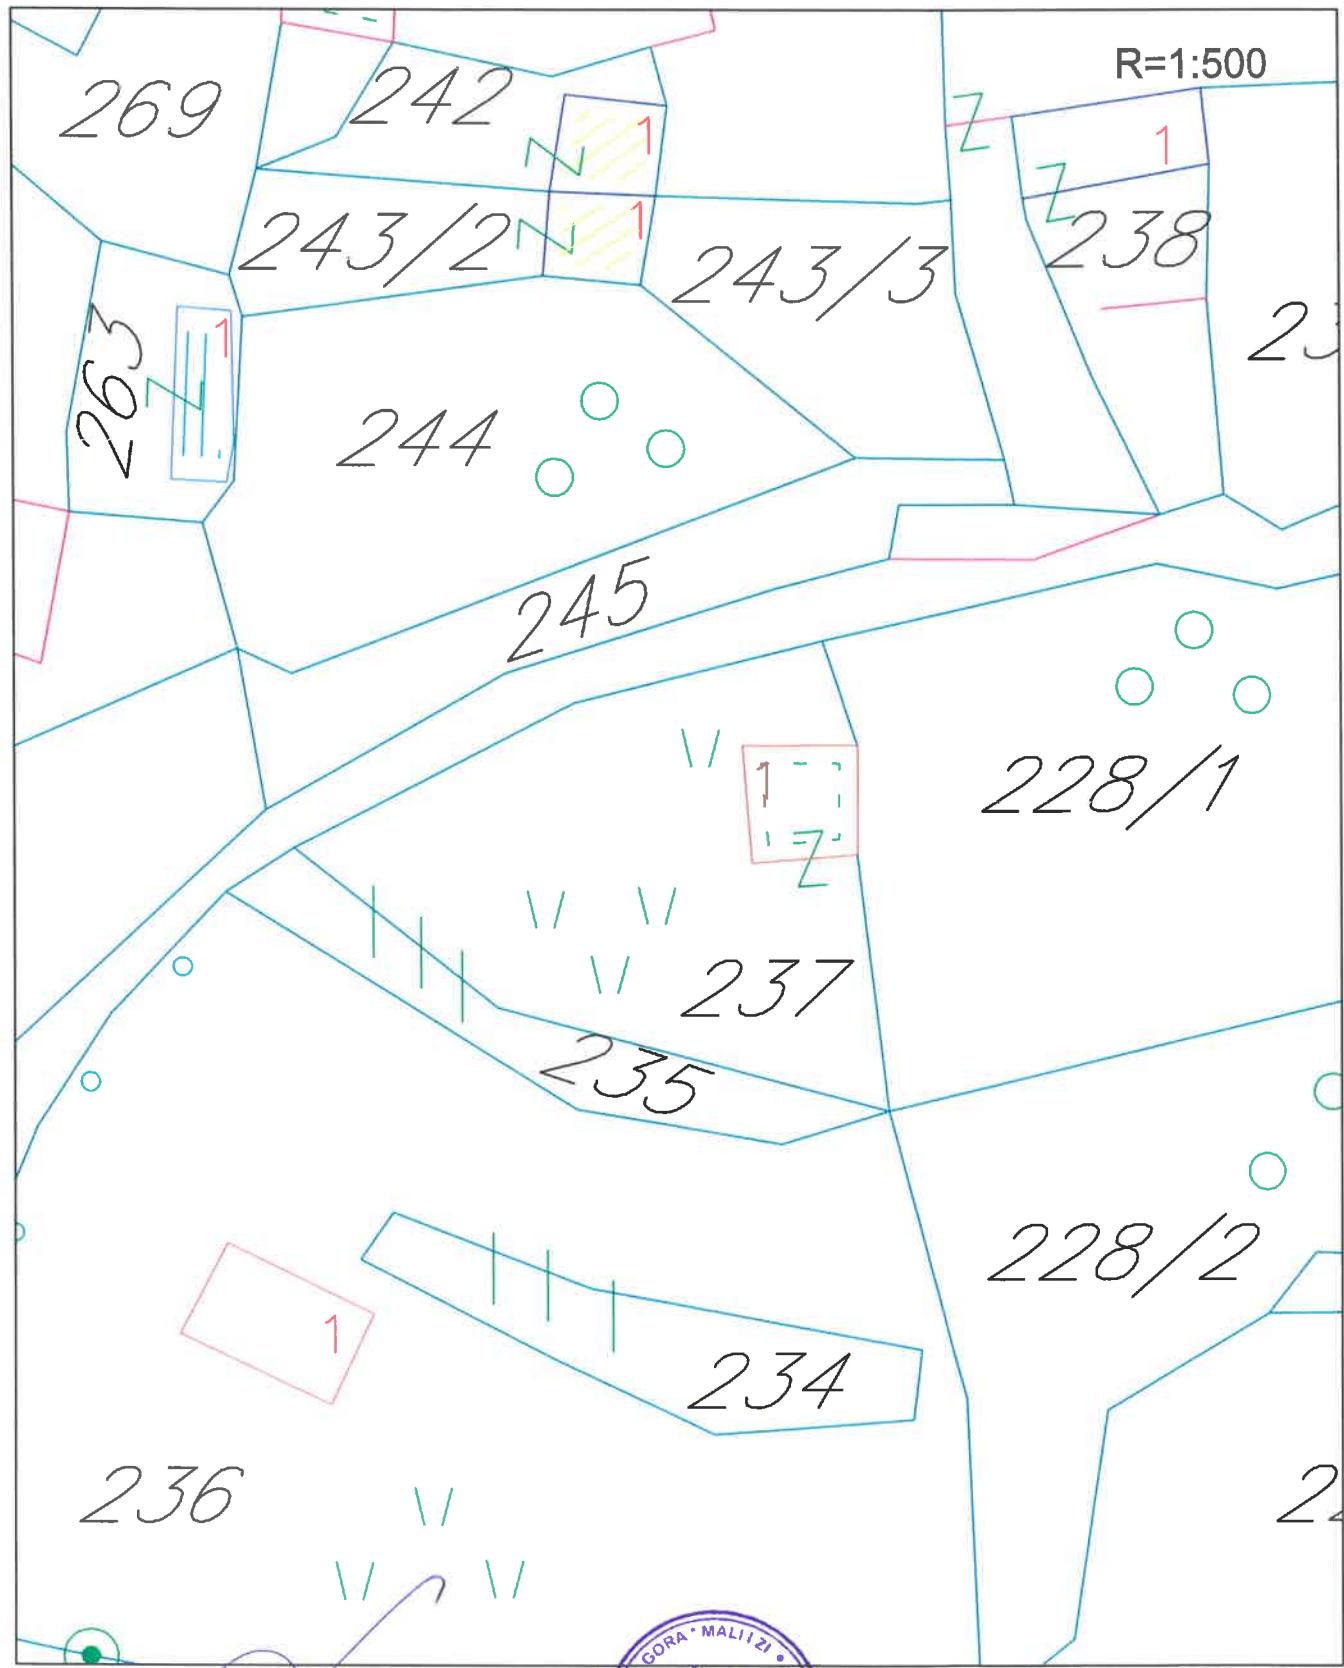

Sam.Savjetnik I za urbanizam
Mehmet Tafica, dipl.ing.građ.



V.D. Sekretar,-a
Muhammed Muharemović, spec.sci.arch.

5.1. NEPOKRETNATA KULTURNA DOBRA

- 1 Stari grad Ulcinj
- 2 Srednjovjekovni grad Svač, Vladimir
- 3 Crkva-džamija
- 4 Saborna crkva Sv. Nikole
- 5 Sahat kula, Podgrađe
- 6 Pašina džamija sa hamamom
- 7 Pašina kuća s tavanicom u duborezu, Podgrađe
- 8 Glavna Namazgah džamija, Podgrađe
- 9 Kruče - arheološki lokalitet
- 10 Crkva Sv. Nikole pod Bijelom Gorom
- 11 Bećir-begova kuća
- 12 Kuća revolucionara Nikole Đ. Đakonovića
- 13 Spomen-ploča sedmorici palih boraca u NOR-u
- 14 Spomen-ploča palim borcima za oslobođenje Ulcinja

5.2. POTENCIJALNI ARHEOLOŠKI LOKALITETI

 kopno  podmorje

- 1 Ostrvo Stari Ulcinj
- 2 Lokalitet Crkvica - ostaci crkve, Valdanos
- 3 Lokalitet Gradina, brdo Možura
- 4 Lokalitet Možura sa devet kamenih humki, brdo Možura
- 5 Lokalitet Duškokuć sa zemljanim tumulima, Crveni brijež
- 6 Lokalitet Gajat gomila, Gač, Briska gora
- 7 Lokalitet Gač, kamene humke, Briska gora
- 8 Lokalitet Šančevi, suhozid i humka, padine Briske gore
- 9 Lokalitet Šančevi, padine Briske gore
- 10 Lokalitet Brkla Blatra, Briska gora
- 11 Lokalitet Rupa duboka, kamena humka, Briska gora
- 12 Lokalitet Savardak, imanje Delića, Briska gora
- 13 Ostaci arhitekture na imanju Delića, Briska gora
- 14 Tri kamena tumula na imanju Petra Spahića, Briska gora
- 15 Tumul u dvorištu kuće Milovan Vujoševića
- 16 Velika mogila, Kleznino brdo
- 17 Srednjovjekovni drum, Kleznino brdo
- 18 Lokalitet Gornja Klezna, ostaci gradinskog utvrđenja
- 19 Lokalitet Vladimir, ostaci srednjovjekovnog grada Suma
- 20 Arheološki lokalitet Dubrava, Kaliman
- 21 Lokalitet Rastiš sa 3 tumula, između Kravarice i Rastiša
- 22 Ostaci arhitekture na brdu Sveta Marija iznad Rastiša
- 23 Uvala Valdanos
- 24 Krš od Đerane
- 25 Rijeka Bojana
- 26 Parobrod Carola
- 27 Parobrod Goritja

5.3. PROSTORI SA IZRAŽENIM AMBIJENTALNIM VRIJEDNOSTIMA



objekat sa ambijentalnim vrijednostima



prostor sa ambijentalnim vrijednostima

- 1 Ambijentalna cjelina sa milinovima u selu Mide
- 2 Upravna zgrada ulcinjske solane „Bajo Sekulić“
- 3 Šasko jezero (fraskanjelsko i brisko polje)
- 4 Pinješ sa rtom Đerane

 zaštićena okolna kulturno-istorijskih cjelina
Stari grad Ulcinj i Utvrđeni grad Svač



5.3.1. OBJEKTI ZA KOJE SE OSNOVANO PREPOSTAVLJA DA IMAJU POTENCIJALNE VRIJEDNOSTI

- 1 Stare česme, Valdanos, Ulcinj
- 2 Kula Baščica, Stari grad
- 3 Kalimera
- 4 Crkva Sv. Petra u Salču
- 5 Crkva Sv. Josifa pod Bijelom Gorom
- 6 Selca Možura
- 7 Stara crkva Sv. Nikole, Reč, Bojana
- 8 Crkva Sv. Đorđa na Bojanji, Zoganje
- 9 Crkva Sv. Vasilija Ostroškog, Zoganje
- 10 Stari most u Gornjoj Klezni
- 11 Džamija u Gornjim Kravarima
- 12 Džamija Ljamat
- 13 Džamija Bregut
- 14 Džamija Vrhpazar
- 15 Turbe porodice Fani, Pristan
- 16 Dva turbeta porodice Pulti-Resulbegović, Meraja
- 17 Crkva sv. Nikole, Bojana, Štoj


5.3.2. EVIDENTIRANI OBJEKTI (Objekti iz evidencije UZKD)

- 1 Crkva sv. Ivana Krstitelja, Donja Klezna
- 2 Džamija u Pistuli
- 3 Džamija u Kolonzi
- 4 Vila Nikci
- 5 Crkva Sv. Ivana u Salču (Sojmira)
- 6 Crkva Sv. Nikole, Gač, Zoganje
- 7 Džamija u Zoganju
- 8 Džamija u Gornjoj Klezni
- 9 Džamija u Brajići
- 10 Džamija u Selite
- 11 Džamija u Sukobinu
- 12 Džamija u Štodi
- 13 Džamija u Šasu
- 14 Džamija u Ljeskovcu
- 15 Džamija u Donjem Rastišu
- 16 Džamija u Donjim Kravarima
- 17 Džamija u Krutama
- 18 Džamija u Midama
- 19 Lokalitet Čirik - ostaci crkve iz prvih kuća sela Medureč
- 20 Kuća Bušatlića, Stari Grad
- 21 Džamija u Draginje
- 22 Crkva Sv. Nikole, Reč
- 23 Džamija u Kručama





Prostorno urbanistički plan
Plan br.17b Zaštita nepokretnog kulturnog nasljeđa

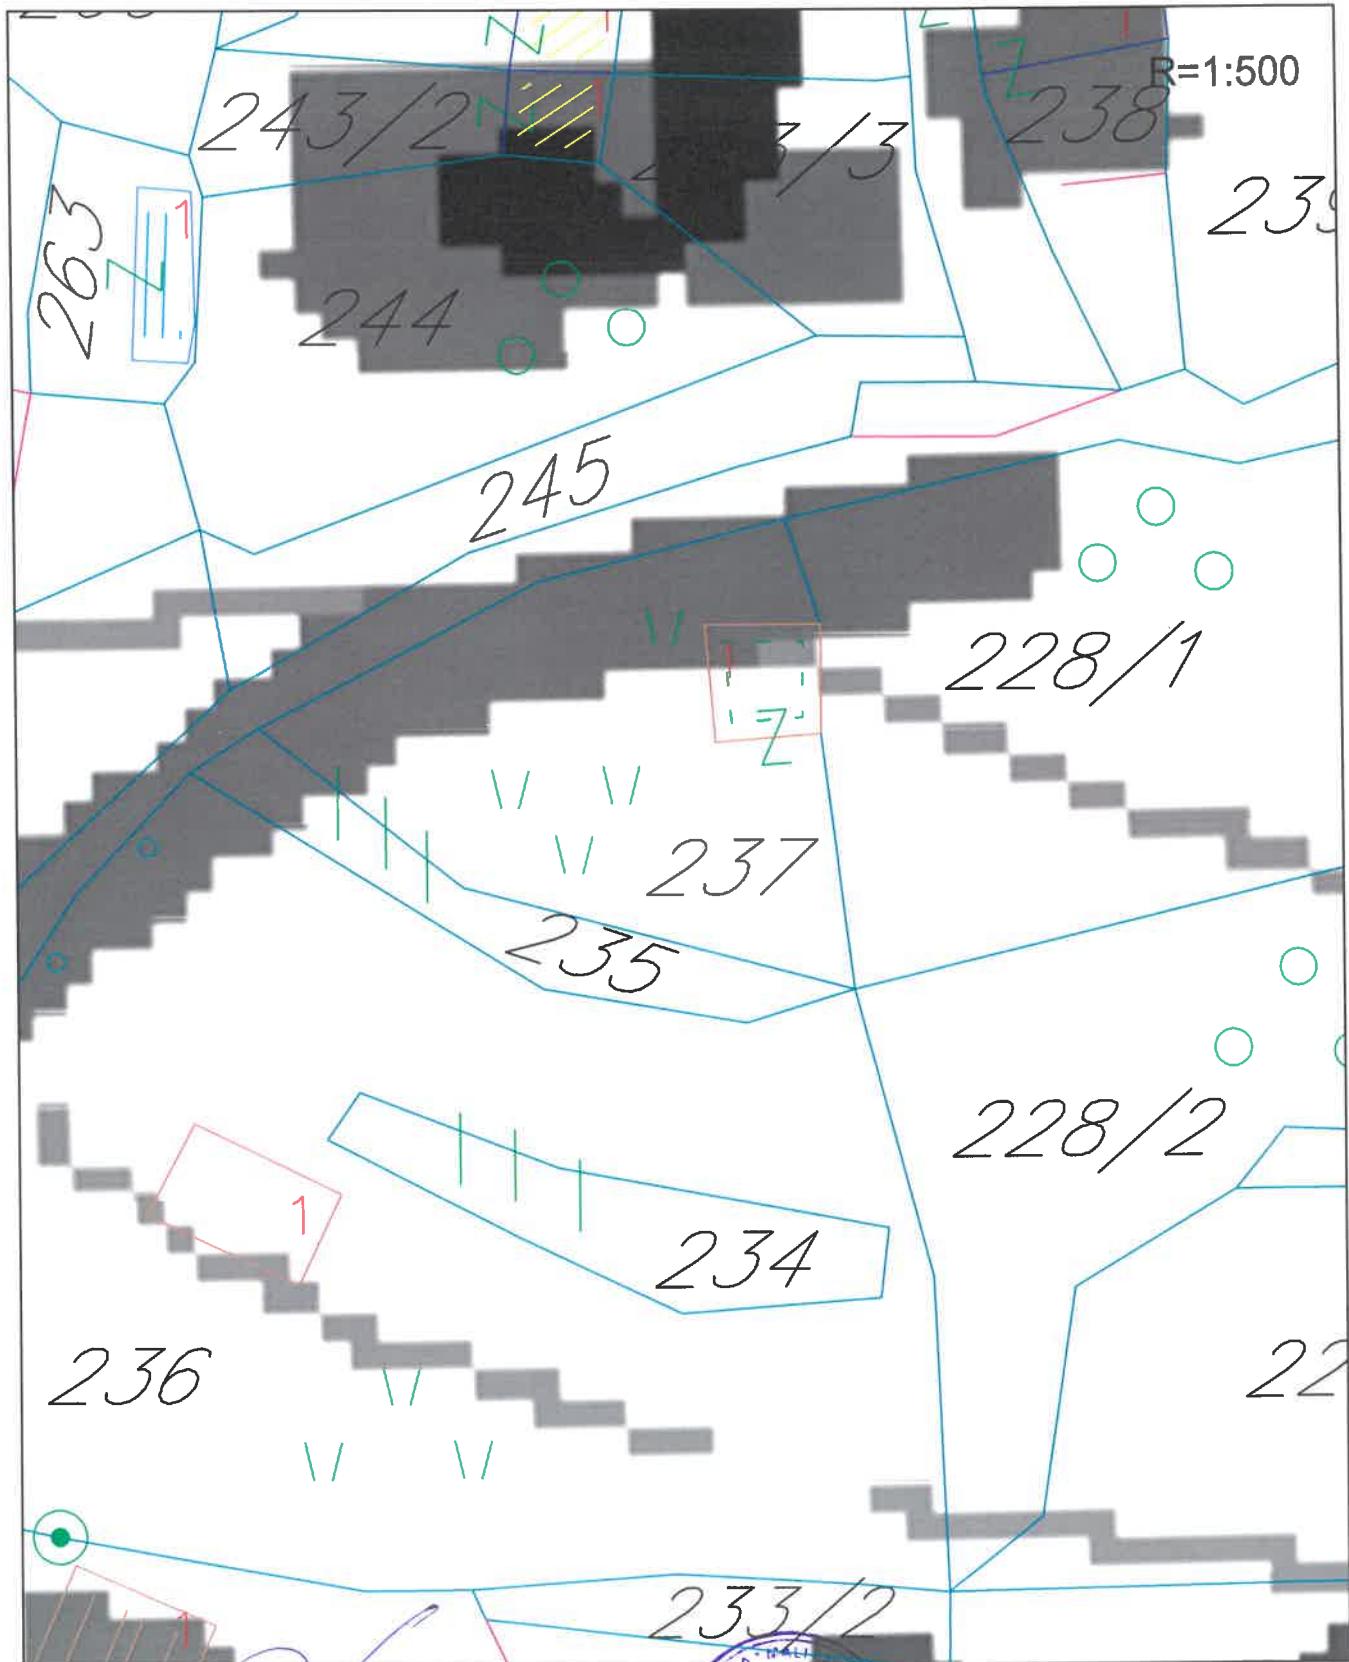

Sam. Savjetnik I za urbanizam
Mehmet Tafica, dipl.ing.građ.



V.D. Sekretar,-a
Muhammed Muharemović, spec.sci.arch.

LEGENDA:

- DRŽAVNA GRANICA
- GRANICA PPPPN MORSKO DOBRO
- GRANICA PUP-a ULCINJ
- LINIJA OBALE

PLAN ZAŠTITE PODRUČJA PRIRODE

PODRUČJE OD MEĐUNARODNOG ZNAČAJA

- VAŽNO PODRUČJE ZA PTICE
 - (1) SOLANA
 - (2) ŠASKO JEZERO
- VAŽNO PODRUČJE ZA BILKE
 - (1) VELIKA PLAŽA
 - (2) RUMIJA
- EMERALD PODRUČJE
 - (1) RUMIJA
 - (2) ŠASKO JEZERO
 - (3) RIJEKA BOJANA
 - (4) KNETE
 - (5) SOLANA
 - (6) VELIKA PLAŽA
 - (7) ADA BOJANA

ZAŠTIĆENO PODRUČJE OD DRŽAVNOG ZNAČAJA

- MASLINJAK
- SPOMENIK PRIRODE
 - (1) VELIKA PLAŽA
 - (2) MALA PLAŽA
 - (3) PLAŽA VALDANOS
 - (4) OSTRVO STARI ULCINJ SA VUČJOM UVALOM
 - (5) STANIŠTA PTICA SOLANA
 - (6) MASLINJACI VALDANOS

PODRUČJA ZA KOJA SE PREDLAŽE PROGLAŠENJE ZAŠTITE

- ZONE U KOJIMA SE PREDLAŽE ZAŠTITA
- PARK PRIRODE
 - (1) SOLANA
- REGIONALNI PARK PRIRODE
 - (1) RUMIJA
- SPOMENIK PRIRODE
 - (1) ŠASKO JEZERO SA FRASKANELOM I PLAVNIM LIVADAMA KLEZNE
 - (2) ADA BOJANA IZUZIMAJUĆI PROSTOR ZA TURISTIČKO NASELJE
 - (3) OSTRVO PARATUK
- PREDIO IZUZETNIH ODLIKA
 - (1) STJENOVITA OBALA MENDRA
 - (2) STJENOVITA OBALA PINJEŠA



Prostorno urbanistički plan
Plan br.18 Plan predjela



Sam.Savjetnik I za urbanizam
Mehmet Tafica, dipl.ing.građ.



V.D. Sekretar,-a
Muhammed Muharemović, spec.sci.arh.

LEGENDA:

- DRŽAVNA GRANICA
- GRANICA PPPPN MORSKO DOBRO
- GRANICA PUP-a ULCINJ
- LINIJA OBALE

SAOBRÄAJNA INFRASTRUKTURA

- KORIDOR BRZE SAOBRÄAJNICE
- BRZA SAOBRÄAJNICA
- MAGISTRALNA SAOBRÄAJNICA
- REGIONALNA SAOBRÄAJNICA
- LOKALNI PUT
- OSTALI LOKALNI I DRUGI putevi

TUNEL

MOST

KARAKTERIZACIJA PREDJELA

- (1) TIP 1 - ŠLIJUNKOVITO-PJEŠKOVITA OBALA
- (1a) PODRUČJE 1a - ULCINJSKE DINE
- (1b) PODRUČJE 1b - TURISTIČKI KOMPLEKS ADA BOJANA
- (2) TIP 2 - PRIMORSKI GREBEN I STJENOVITA OBALA
- (2a) PODRUČJE 2a - OSTRVCI STARU ULCINJU
- (2b) PODRUČJE 2b - MASLINJACI VALDANOS
- (2c) PODRUČJE 2c - UVALA VALDANOS
- (2d) PODRUČJE 2d - GRAD ULCINJ
- (3) TIP 3 - ŠUME PRIBALNOG PLAVNOG POJASA NA ALUVIJALNIM TERENIMA
- (3a) PODRUČJE 3a - TURISTIČKI KOMPLEKS NA VELIKOJ PLAŽI
- (3b) PODRUČJE 3b - PODRUČJE DONJI - GORNJI ŠTOJ
- (4) TIP 4 - BRODOVITO ZALEDE
- (4a) PODRUČJE 4a - FLIŠNA BRDA KRUČE, KODRA I KOLONZA
- (4b) PODRUČJE 4b - UVALA KRUČE
- (4c) PODRUČJE 4c - UDOLINE KRUČE, KODRE I PISTULA
- (5) TIP 5 - ALUVIJALNA POLJA
- (5a) PODRUČJE 5a - ULCINJSKA SOLANA
- (5b) PODRUČJE 5b - KNETE ISPOD DARZE I MALA KNETA
- (6) TIP 6 - UDOLINE NA FLIŠnim SEDIMENTIMA
- (6a) PODRUČJE 6a - ŠASKO JEZERO
- (6b) PODRUČJE 6b - FRASKANEJELSKA KNETA
- (7) TIP 7 - PLANINSKO ZALEDE NA MASIVnim KREČNJACIMA

ZAŠTIĆENA PRIRODNA PODRUČJA

- DRŽAVNI ZNAČAJ
- SPOMENIK PRIRODE
- PLAŽA VALDANOS
- MALA ULCINJSKA PLAŽA
- VELIKA ULCINJSKA PLAŽA
- PREDIO IZUZETnih OCILKA
- OSTRVO STARU ULCINJU

■■■■■ MEĐUNARODNI ZNAČAJ

■■■■■ VAŽNO PODRUČJE ZA PTICE

■■■■■ VAŽNO PODRUČJE ZA BILIKE

■■■■■ EMERALD PODRUČJE

■■■■■ RUMIJA

■■■■■ ŠASKO JEZERO I BOJANA

■■■■■ ULCINJSKA SOLANA

■■■■■ ADA BOJANA

■■■■■ VELIKA PLAŽA

ZAŠTIĆENA KULTURNA PODRUČJA

■■■■■ OBLIKOVANO VRIJEDNO PODRUČJE - STAR GRAD ULCINJ; SREDNJEVJEKOVNI GRAD SVAČ

■■■■■ OBLIKOVANO VRIJEDNO PODRUČJE - MASLINJACI VALDANOS

PRIRODNA PODRUČJA KOJA SE PREDLAŽU ZA ZAŠTITU

■■■■■ PARK PRIRODE (REGIONALNI PARK) - ULCINJSKA SOLANA; RUMIJA

NEPOKRETNO KULTURNO NAŠLJEDJE KOJE SE PREDLAŽE ZA ZAŠTITU

■■■■■ PREDLOG ZA UPIS U SVJETSKU BAŠTINU U PRIPREMI

POVRŠINE ZA PEJZAŽNO UREĐENJE

■■■■■ ZELENILO ZA TURIZAM

■■■■■ SPORTSKO-REKREATIVNE POVRŠINE

■■■■■ ZELENILO INDUSTRIJSKIH ZONA

■■■■■ ZELENILO INFRASTRUKTURE (VJETROELEKTRANA; SOLARNA ELEKTRANA)

■■■■■ ZAŠTITNI POJAS BRZE SAOBRÄAJNICE

■■■■■ PODRUČJE GENERALNE URBANISTIČKE RAZRJEDE



Prostorno urbanistički plan
Plan br.19 Režim uređenja prostora PUPa



Sam.Savjetnik I za urbanizam
Mehmet Tafica, dipl.ing.građ.



V.D.Sekretar-a
Muhamed Muharemović, spec.sci.arch.

LEGENDA:

- DRŽAVNA GRANICA
- GRANICA PPPPN MORSKO DOBRO
- ● ● ● ● GRANICA PUP-a ULCINJ
- LINIJA OBALE
- PLANSKE ZONE
- (8) OZNAKA PLANSKIH ZONA

REŽIM UREĐENJA PROSTORA

- GENERALNO URBANISTIČKO RJEŠENJE
- DSL
- LSL
- UP



RAZVOJNA ZONA Velika plaža - mogućnost izrade jedinstvenog koncepta razvoja

Izdavanje UTU iz PUP-a

- 1 Turističko naselje Rt Stari Ulcinj
- 2 Vjerski turizam Donji Štoj
- 3 Etno selo Možura
- 4 Etno selo Pistula
- 5 Etno selo Sv.Djordje
- 6 Etno selo Šas
- 7 Etno selo Bratice
- 8 Etno selo Darza

izgradnja na ruralnom područu, u skladu sa smjernicama PUP-a

izgradnja industrijskih i skladisnih objekata, u skladu sa smjernicama PUP-a

SAOBRAĆAJNA INFRASTRUKTURA

- KORIDOR BRZE SAOBRAĆAJNICE
- BRZA SAOBRAĆAJNICA
- MAGISTRALNA SAOBRAĆAJNICA
- REGIONALNA SAOBRAĆAJNICA
- LOKALNI PUT





184000000291



108-919-3908/2021

UPRAVA ZA KATASTAR
I DRŽAVNU IMOVINU

CRNA GORA

PODRUČNA JEDINICA
ULCINJ

Broj: 108-919-3906/2021

Datum: 17.08.2021.

KO: ZOGANJE

Na osnovu člana 173 Zakona o državnom premjeru i katastru nepokretnosti ("Sl. list RCG" br. 29/07, "Sl. list CG" br. 73/10, 032/11, 040/11, 043/15, 037/17 i 17/18), postupajući po zahtjevu SEK.ZA PROST.PLAN.ODRZ.RAZVOJ, , za potrebe izdaje se

LIST NEPOKRETNOSTI 412 - PREPIS

Podaci o parcelama

Broj Podbroj	Broj zgrade	Plan Skica	Datum upisa	Potes ili ulica i kućni broj	Način korišćenja Osnov sticanja	Bon. klasa	Površina m ²	Prihod
235		5 2	21/09/2020	TUFANJE	Vinograd 2. klase KUPOVINA		201	51.03
237		5 2	21/09/2020	TUFANJE	Livada 2. klase KUPOVINA		633	36.65
237	1	5 2	21/09/2020	TUFANJE	Ruševina porodične stam.zgrade KUPOVINA		48	0.00
Ukupno							882	87.68

Podaci o vlasniku ili nosiocu

Matični broj - ID broj	Naziv nosioca prava - adresa i mjesto	Prava	Obim prava
6184000001645 CGG53ZJ63	SOMMER FRANK HEINRICH BACHTSTRASSE 9 64832 BABENHAUSEN NJEMAČKA CGG53ZJ63	Svojina	1/1

Podaci o objektima i posebnim djelovima

Broj Podbroj	Broj zgrade	Način korišćenja Osnov sticanja Sobnost	PD Godina izgradnje	Spratnost/ Sprat Površina	Prava Vlasnik ili nosilac prava Adresa, Mjesto
237	1	Ruševina porodične stam.zgrade KUPOVINA	919	P 48	Svojina SOMMER FRANK HEINRICH BACHTSTRASSE 9 64832 1 / 1 6184000001645 CGG53ZJ63

Ne postoje tereti i ograničenja.

Naplata takse je oslobođena na osnovu člana 17 Zakona o administrativnim taksama ("Sl.list CG, br. 18/19). Naplata naknade oslobođena je na osnovu člana 174 Zakona o državnom premjeru i katastru nepokretnosti ("Sl. list RCG" br. 29/07, "Sl. list CG" br. 73/10, 032/11, 040/11, 043/15, 037/17 i 17/18).



Nacelnik:

Čaprić Dževdet

CRNA GORA

UPRAVA ZA KATASTAR I DRŽAVNU IMOVINU

PODRUČNA JEDINICA: ULCINJ

Broj: 917-1-136

Datum: 05.08.2021.



Katastarska opština: ZOGANJE

Broj lista nepokretnosti:


Broj plana: 4,5

Parcelle: 235, 237

SKICA PARCELA

Razmjera 1: 2500

↑
S

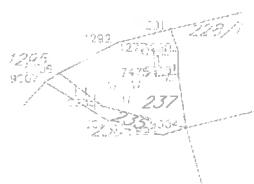

Obradio:



Ovjerava
Službeno lice:

917-1-136

*** UPRAVA ZA KATASTAR I DRŽAVNU IMOVINU CRNE GORE ***

PODRUCNA JEDINICA: ULCINJ
KO: ZOGANJE, R 1:2500

Po zahjevu broj: 917-1-136, od: 05.08.2021. godine

izdajemo slijedece koordinate detaljnih tacaka katastarskih parcela
ocitane graficki sa digitalnog plana
Katbase v2021.1.29 - (2) EKSPORT PODATAKA 05.08.2021 09:47

1290	6607309.27	4645506.31	0.00
1291	6607306.87	4645513.63	0.00
1292	6607289.71	4645509.28	0.00
9904	6607311.42	4645480.75	0.00
9905	6607284.29	4645487.94	0.00
9906	6607270.13	4645499.09	0.00
9907	6607265.39	4645496.01	0.00
9908	6607289.80	4645480.83	0.00
9909	6607303.95	4645478.43	0.00
9910	6607309.24	4645498.66	0.00

Parcela: 235 (P=195)

Frontovi:

od do dužina(m)
9905-9904 28.07
9904-9909 7.82
9909-9908 14.35
9908-9907 28.75
9907-9906 5.65
9906-9905 18.02

Parcela: 237 (P=796)

Frontovi:

od do dužina(m)
1292-1291 17.70
1291-1290 7.70
1290-9910 7.65
9910-9904 18.04
9904-9905 28.07
9905-9906 18.02
9906-1292 22.07

Objekat: LN:-1, Parcela: 237, Pomocna zgrada, zgrada: 1, P= 61 m2
1277 6607301.28 4645506.29 0.00

		917-1-136	
1290	6607309.27	4645506.31	0.00
9910	6607309.24	4645498.66	0.00
7475	6607301.93	4645498.07	0.00

Frontovi:

od do dužina(m)

1277-1290 7.99

1290-9910 7.65

9910-7475 7.33

7475-1277 8.25

Obradio:

Pregledao:

