



K

Crna Gora
Mali i Zi
OPŠTINA ULCINJ
KOMUNA E ULQINIT
**Sekretariat za prostorno planiranje i održivi razvoj
Sekretariati për planifikim hapsinor dhe zhvillim të qëndrueshëm**

Br./ Nr.:05-332/22-495/7
Ulcinj / Ulqin, 26.09. 2022. godine

D.O.O. „CROMA&CO“ - ULCINJ

Ulcinj

Dostavljaju se urbanističko-tehnički uslovi broj 05-332/22-495/7 od 26.09.2022.godine za izradu tehničke dokumentacije izgradnju objekata mješovite namjene na urbanističkim parcelama br. 27 i 28 u zoni „B“, podzoni „9“ u skladu sa smjernicama Detaljnog urbanističkog plana "Ulcinjsko polje" u Ulcinju, Opština Ulcinj

Dostravljen:

- 1 x Imenovanom
- 1 x Urbanističko-građevinskoj inspekciji
- 1 x Arhivi i
- 1 x U spise predmeta



URBANISTIČKO - TEHNIČKI USLOVI

<p>1</p> <p>Sekretariat za prostorno planiranje i održivi razvoj Sekretariati për planifikim hapsinor dhe zhvillim të qëndrueshëm</p> <p>Br./ Nr.:05-332/22-495/7 Ulcinj / Ulqin, 29.09. 2022.godine</p>	<p>Crna Gora Mali i Zi OPŠTINA ULCINJ KOMUNA E ULQINIT</p>	<p>Sekretariat za prostorno planiranje i održivi razvoj, na osnovu člana 53 i 74 Zakona o planiranju prostora i izgradnji objekata („Sl.list CG“ br.64/17, 44/18, 63/18, 11/19 i 82/2020), Uredbe o povjeravanju dijela poslova Ministarstva ekologije, prostornog planiranja i urbanizma jedinicama lokalne samouprave („Sl.list CG“ br.87/18, 28/19, 75/19, 116/20 i 76/21), Uredbe o povjeravanju dijela poslova Ministarstva održivog razvoja i turizma jedinicama lokalne samouprave („Sl.list CG“ br.08/18 od 31.12.2018.godine), Pravilnikom o bližem sadržaju i formi planskog dokumenta, kriterijumima namjene površina, elementima urbanističke regulacije i jedinstvenim grafičkim simbolima („Službeni list Crne Gore“ , br. 24/10 i 33/14) i Detaljnog urbanističkog plana "Ulcinjsko polje" u Ulcinju donijetim Odlukom SO Ulcinj br.02-1475/8 -12 od 26.03.2012godine („Sl.list CG“ – opštinski propisi, br.15/12), na zahtev D.O.O. „CROMA&CO“ - ULCINJ broj 05-332/22-495/1 od 10.08.2022. godine, izdaje:</p>
<p>2</p>	<p>URBANISTIČKO-TEHNIČKE USLOVE za izradu tehničke dokumentacije</p>	
<p>3</p>	<p>4 za izgradnju objekata mješovite namjene na urbanističkim parcelama br. 27 i 28 u zoni „B“, podzoni „9“, koje čini dio katastarske parcele br.30/175 KO Ulcinjsko polje, u zahvatu Detaljnog urbanističkog plana "Ulcinjsko polje" u Ulcinju.</p>	
<p>5</p>	<p>PODNOŠIOCI ZAHTJEVA:</p>	<p>D.O.O. „CROMA&CO“ - ULCINJ</p>
<p>6</p>	<p>POSTOJEĆE STANJE</p> <p>Katastarska parcela br. 30/175 KO Ulcinjsko polje, koja formira urbanističke parcele br. 27 i 28 u zoni „B“, podzoni „9“, opisane kao drugo poljoprivredno zemljište - livade i na njoj nema izgrađenih objekata.</p> <p>Karta br.4 – „Analiza postojećeg stanja“ u R=1/1000 je sastavni dio ovih urbanističko - tehničkih uslova.</p> <p>KARAKTERISTIKE PRIRODNIH USLOVA</p> <p>Klimatske karakteristike su izuzetno povoljne .</p> <p>Temperatura vazduha :SMT° 15,6° C. Broj mraznih dana oko 8, broj dana sa snijegom iznosi oko 2 dana.</p> <p>Osunčanje iznosi 2256 h godišnje ili 6.4 sati dnevno.</p> <p>Ekspozicija terena je veoma povoljna čak 84,18 % u opštini, a na terenu GUP-a 84,16 %, ima povoljnu južnu ekspoziciju (tu su tretirani i ravničarski tereni).</p> <p>Padavine: na teritoriji Ulcinja padne oko 1383 mm vodenog taloga.</p> <p>Relativna vlažnost je 69%</p> <p>Vazdušni pritisak /srednja vrijednost/ 755,3 mm HG</p> <p>Vjetar :jaki vjetrovi ne prelaze u prosjeku jedan dan ljeti, a broj dana sa jakim vjetrom je najveći u januaru, februaru, novembru, decembru i martu.</p>	

INŽENJERSKO-GEOLOŠKE KARAKTERISTIKE

Lokalitet zahvata DUP-a Ulcinjsko polje nalazi se u seizmičkoj zoni 9 prema MCS skali odnosno podzoni 9b (tereni sa srednjim uslovima podobnosti) i seizmičkim koeficijentom $ks = 0,1$.

Takodje ovaj lokalitet pripada "zoni N - seizmički nestabilni tereni", uzan pojas oboda krečnjackih stijena pored morske obale, mjestimično nestabilne padine, flišnih glinovitih sedimenata.

Obaveza je naručioca ili investitora da, prije pristupanja izradi konačnog Idejnog rješenja i Glavnog projekta za izgradnju objekata, uradi i elaborira potrebna inženjersko - geološka istraživanja.

HIDROGEOLOŠKE KARAKTERISTIKE

Sadašnji zahvat plana čine uglavnom poljoprivredne površine.

Poljoprivredne površine su okružene drenažnim kanalima, a cijelo prostor zahvata čini: "aluvijalna ravnica (Ulcinjsko polje) promjenljivih većinom vodopropusnih karakteristika sa močvarnim terenima nastalim visokim nivojem podzemnih (zaslanjenih) voda i izlivanjem rijeke Bratice. Podzemne vode u Ulcinjskom polju su na 0.80m". - Izmjene i dopune GUP-a Ulcinj-jul 2008.god.

SEIZMIČKE KARAKTERISTIKE

Seizmološke karakteristike ukazuju na izrazito visok stepen seizmičnosti ovog prostora , IX° MKS .

Prema karti Podobnosti terena za gradnju iz GUP-a Ulcinj, ovaj prostor spada u „uslovno povoljne terene“.

7. PLANIRANO STANJE

7.1. Namjena parcele odnosno lokacije

Namjena planiranih objekata na urbanističkim parcelama br.27 i 28 u zoni „B“, podzoni „9“, je: Mješovita namjena- MN (stanovanje, smještaj turista u hotelima i pansionima, poslovni sadržaji, garaže i dr..); grafički prilog ovih uslova prikazan je na karti br.5 „Namjena površina“.

7.2. Pravila parcelacije

Prostor plana podjeljen je na zone, podzone i u okviru njih na urbanističke parcele koje su numerisane u svakoj podzoni.

Plan parcelacije dat je u skladu sa predloženom saobraćajnom matricom, a dozvoljeno je ukrupnjavaanje parcela spajanjem dvije ili više urbanističkih u skladu sa programima eventualnih investitora, ali uz poštovanje zadatih parametara i propisanih koeficijenata.

Spojene urbanističke parcele br. 27 i 28 u zoni „B“, podzoni „9“:

Detaljnim urbanističkim planom „Ulcinjsko polje“ od dijela katastarske parcele br. 30/175 KO Ulcinjsko polje, formirane su urbanističke parcele br. 27 i 28, zone „B“, podzoni „9“ ukupne površine od 2.205,15m², odnosno:

1. Detaljnim urbanističkim planom „Ulcinjsko polje“ od dijela katastarske parcele br. 30/175 KO Ulcinjsko polje, formirana je urbanistička parcella br. 27 u zoni „B“, podzoni „9“, površine od 1.127,00m²

Koordinate urbanističkih parcella date su u grafičkom prilogu.

Kordinatne tačke urbanističke parcele UP.27:

69	6603540.06	4642257.87
71	6603567.20	4642280.42
72	6603544.60	4642303.85
73	6603518.34	4642282.04

2. Detaljnim urbanističkim planom „Ulcinjsko polje“ od dijela katastarske parcele br. 30/175 KO Ulcinjsko polje, formirana je urbanistička parcella br. 28 u zoni „B“, podzoni „9“, površine od 1.078,15m²

Koordinate urbanističkih parcela date su u grafičkom prilogu.

Kordinatne tačke urbanističke parcele UP.28:

69	6603540.06	4642257.87
70	6603512.91	4642235.32
73	6603518.34	4642282.04
74	6603492.09	4642260.23

Članom 13 Pravilnika o načinu izrade i sadržini tehničke dokumentacije za građenje objekta ("Službeni list CG", br. 44/2018 od 14.07.2018. godine), propisano je da tehnička dokumentacija sadrži elaborat parcelacije po planskom dokumentu, kako bi se tačno utvrdila površina predmetne katastarske parcele koja formira **urbanističke parcele br. 27 i 28 u zoni „B“, podzoni „9“**. Elaborat izrađuje ovlašćena geodetska organizacija i uvjeren od strane organa uprave nadležnog za poslove katastra.

Granicu parcele ka ulici formira ulična regulacija - ivica trotoara ili ulični ivičnjak ukoliko sa te strane nije predviđen trotoar.

PLANSKI POKAZATELJI PO ZONAMA

Prema Detaljnem urbanističkom planu „Ulcinjsko polje“, u okviru **urbanističkih parcela br. 27 i 28 u zoni „B“, podzoni „9“**, planirana je izgradnja objekata mješovite namjene sa sledećim planskim pokazateljima:

Planski pokazatelji po zonama

Oznaka namjene	Namjena	Max. dozvoljena spratnost	Indeks izgrađenosti (li)	Indeks zauzeto (Iz)
----------------	---------	---------------------------	----------------------------	-----------------------

Zona B

MN	Mješovita namjena (stanovanje, smještaj turista u hotelima i pansion, i dr....)	do P+4	1,50	0,30
----	---	--------	------	------

Planski parametri za UP 27 zona B podzona 9;

urbanistička parcela (broj)/ zona (broj)/ podzona (broj)	27 Zona B podzona 9
Površina urbanističke parcele (m2)	1.127,00
max indeks zauzetosti	0,30
max površina pod objektom (m2)	338,10
max indeks izgradjenosti	1,50
max bruto gradjevinska površina (m2)	1.690,50
max spratnost objekta	Do P+4
namjena	Mješovita namjena (stanovanje, smještaj turista u hotelima i pansion, i dr....)

Max.bruto građevinska površina prizemlja je 338,10m² (indeks zauzeto. 0,30).

Max.bruto građevinska površina objekta 1.690,50m² (indeks izgrađen. 1,50).

Planski parametri za UP 28 zona B podzona 9;

urbanističke parcele (broj)/ zona (broj)/ podzona (broj)	28. Zona B podzona 9
Površina urbanističke parcele (m2)	1.078,15
max indeks zauzetosti	0,30
max površina pod objektom (m2)	323,45
max indeks izgradjenosti	1,50
max bruto gradjevinska površina (m2)	1.617,23

max spratnost objekta namjena	Do P+4 Mješovita namjena (stanovanje, smještaj turista u hotelima i pansion, i dr....)
<p>Max.bruto građevinska površina prizemlja je 323,45m² (indeks zauzeto. 0,30). Max.bruto građevinska površina objekta 1.617,23m² (indeks izgrađen. 1,50).</p> <p>Indeksi izgrađenosti odnose se na urbanističke parcele.</p> <p>Max. dozvoljeni koeficijent za parcelu je max. koeficijent izgrađenosti, dok se spratnost reguliše u odnosu na ovaj koeficijent zauzetosti pa može biti i manja od max. dozvoljene.</p> <p>Gradnja podrumskih etaža je dozvoljena prema potrebama investitora i nije ograničena brojem.</p> <p>Ukoliko podumske etaže objekta služe za obezbjeđenje posebnog kapaciteta mirujućeg saobraćaja unutar urbanističke parcele i kao takve rasterećuju javne površine istih sadržaja njihove se površine ne računaju u bruto razvijenu građevinsku površinu po kojoj se obračunava indeks izgrađenosti.</p> <p>U bruto razvijenu građevinsku površinu ne obračunavaju se servisni prostori neophodni za funkcionisanje podzemne garaže i tehnički sistemi objekta, za razliku od ostalih funkcionalnih cjelina (magacini, ostave, poslovni prostori) koje se obračunavaju za indeks izgrađenosti.</p> <p>Spratnost objekta</p> <p>Na urbanističkim parcelama br. 27 i 28 planom je definisana maksimalna spratnost do P+4 (prizemlje i četri sprata).</p> <p>OPŠTA PRAVILA REGULCIJE ZA PORODIČNE STAMBENE I PORODIČNE MJEŠOVITE (STANOVANJE, USLUGE I TURIZAM) OBJEKTE</p> <p>Za parcele uže od 15.0 m formirati objekte u nizu, ili dvojne objekate</p> <p>Nije dozvoljena gradnja na međi osim u posebnim slučajevima kada se grade dvojni objekti ili objekti u nizu.</p> <p>Što se vertikalne regulacije tiče, ulaze u objekte planirati sa prizemne etaže čiji kota mora biti min 0.30m iznad kote nivelete javnog ili pristupnog puta, a max 0.80m iznad kote nivelete.</p> <p>Prostor za parkiranje vozila obezbjediti na urbanističkoj parseli.</p> <p>Opšta pravila regulacije za kolektivne, stambeno poslovne i posl. Objekte (zone A, B i C)</p> <p>Građevinska linija ka ulici definisana ovim uslovima, koja se samo uz buleva poklapa sa regulacionom linijom.</p> <p>Vertikalna regulacija – definisana je tabelarno maximalna spratnost po zonama</p> <p>Međusobna udaljenost objekata min 6.0m, odnosno polovina visine višeg objekta (mereno do strehe), ukoliko bočni zidovi sadrže otvore za dnevno osvetljenje</p> <p>Za parcele uže od 15.0 m formirati objekte u nizu ili dvojne objekte tj. u zoni slobodnostojećih objekata</p> <p>Minimalno udaljenje objekta od međe (bočnih i zadnjih strana parcele) je 3.0m, u svim slučajevima kada bočni zidovi sadrže otvore za dnevno osvetljenje, odnosno 1.5m ukoliko su na toj fasadi planirani samo otvor sa visokim parapetom (za pomoćne prostorije i stepeništa)</p> <p>Visina objekta je rastojanje od nulte kote objekta do kote slemenja.</p> <p>Što se vertikalne regulacije tiče, ulaze u objekte planirati sa prizemne etaže čije kota mora biti min 0.30m iznad kote nivelete javnog ili pristupnog puta, a max 0.80m iznad kote nivelete.</p> <p>Ovo se ne odnosi samo na zonu "B1" uz bulevar ka Velikoj plaži, gde kota prizemlja može biti i na 0.05m iznad kote trotoara</p>	

	<p>U slučajevima kada je u prizemnoj etaži objekta sadržaj nestambene namjer (poslovanje i servisi dnevnih potreba) uz bulevar ka Velikoj plaži, denivelacija u odnos na trotoar savladava se unutar objekta</p> <p>Prostor za parkiranje vozila obezbjediti na urbanističkoj parceli osim za objekte ili dio objekata u zoni B, "zoni centralnih djelatnosti", gde je parkiranje planirano u uličnom pojusu ili u podzemnim ili nadzemnim etažama objekata ili posebnim objektima garaža.</p> <p>Na parceli mogu biti stambeni, turistički i javni i komplementarni objekti niske i srednje gustine, u skladu sa parametrima datim u tabeli.</p> <p>Postavljanje objekata na parceli</p> <p>Postavljanje objekata na parceli izvršiti u skladu sa priloženom saobraćajnom matricom i tipovima objekata (definisanim kroz namjenu površina) a uz poštovanje osnovnih parametara i koeficijenata datih za svaku zonu i podzonu.</p> <p>Orijentacija objekata</p> <p>Pri postavljanju objekata na teren težiti postizanju kvalitetne insolacije, koristeći maksimalno postojeću morfologiju terena, uz uslov da se većini objekata obezbedi kolski prilaz, odnosno kolski prilaz parceli, i da se međusobnim rastojanjem ne ugroze uslovi za kvalitetnu insolaciju objekta na susjednoj parceli.</p> <p>Postojeći padovi terena i neopterećenost lokacije izgrađenim objektima pružaju dobre uslove za ostvarivanje kvalitetnih vizura sa slobodnostojećim objektima i objektima u prekinutim nizovima uz uklapanje u datu saobraćajnu matricu.</p> <p>Krov objekta: Krovovi mogu biti dvovodni ili viševodni sa pokrivačem primjerenim podneblju i lokaciji.</p>																								
7.3.	<p>Građevinska i regulaciona linija, odnos prema susjednim parcelama</p> <p>Regulacija i niveliacija sa osnovama za preparcelaciju</p> <p>Grafičkim prilogom na karti br.8. „Parcelacija“, dati su elementi parcelacije i preparcelacije.</p> <p>Regulacija i niveliacija</p> <p>Regulaciona linija na dijelu gdje se urbanističke parcele graniče sa javnom površinom prikazana je koordinatnim tačkama u grafičkom prilogu na karti br.8. „Parcelacija“.</p> <p>Kordinatne tačke regulacione linijeza UP.27:</p> <table> <tbody> <tr> <td>71</td> <td>6603567.20</td> <td>4642280.42</td> </tr> <tr> <td>72</td> <td>6603544.60</td> <td>4642303.85</td> </tr> </tbody> </table> <p>Kordinatne tačke građevinske linije za UP.27:</p> <table> <tbody> <tr> <td>A</td> <td>6603540.74</td> <td>4642300.65</td> </tr> <tr> <td>B</td> <td>6603563.35</td> <td>4642277.21</td> </tr> </tbody> </table> <p>Kordinatne tačke regulacione linijeza UP.28:</p> <table> <tbody> <tr> <td>70</td> <td>6603512.91</td> <td>4642235.32</td> </tr> <tr> <td>74</td> <td>6603492.09</td> <td>4642260.23</td> </tr> </tbody> </table> <p>Kordinatne tačke građevinske linije za UP.28:</p> <table> <tbody> <tr> <td>A</td> <td>6603499.79</td> <td>4642266.62</td> </tr> <tr> <td>B</td> <td>6603520.60</td> <td>4642241.71</td> </tr> </tbody> </table> <p>Gabarit objekta definisan je datim tipovima gradnje i propisanim koeficijentima za zonu i podzonu, a njegova dispozicija će se definisati uz poštovanje gradjevinske linije prema ulici i osnovnih urbanističkih uslova.</p> <p>Vertikalna regulacija objekta data je u prilogu Urbanističko tehničkih uslova, grafički i tekstualno.</p>	71	6603567.20	4642280.42	72	6603544.60	4642303.85	A	6603540.74	4642300.65	B	6603563.35	4642277.21	70	6603512.91	4642235.32	74	6603492.09	4642260.23	A	6603499.79	4642266.62	B	6603520.60	4642241.71
71	6603567.20	4642280.42																							
72	6603544.60	4642303.85																							
A	6603540.74	4642300.65																							
B	6603563.35	4642277.21																							
70	6603512.91	4642235.32																							
74	6603492.09	4642260.23																							
A	6603499.79	4642266.62																							
B	6603520.60	4642241.71																							

	PREPORUKE ZA SMANJENJE UTICAJA I ZAŠTITU OD ZEMLJOTRESA, KAO I DRUGE USLOVE ZA ZAŠTITU OD ELEMENTARNIH NEPOGODA I TEHNIČKO-TEHNOLOŠKIH I DRUGIH NESREĆA
	<p>Konstrukcija objekata</p> <p>Konstrukciju objekata projektovati u skladu sa seizmičko-geološkim karakteristikama lokacije koja inače pripada u područje povećane seizmičke ugroženosti (max 90 MKS) i uz maksimalno poštovanje važećih zakonskih propisa.</p> <p>Pri projektovanju težiti formiranju sažetih i simetričnih osnova uz ravnomjeran raspored krutosti i masa po visini objekta. Ne preporučuje se primjena čistih skeletnih armiranobetonskih sistema zbog male krutosti i velike horizontalne pomerljivosti, već panelnog sistema sa armirano betonskim platnima u najmanje 2 ortogonalna pravca ili masivnog sistema gradnje.</p> <p>Međuspratne tavanice raditi kao pune armiranobetonske ploče ili polumontažne sa dodatom armaturom u ploči.</p> <p>Za potrebe projektovanja (glavne i izvođačke projekte) izraditi geomehaničke elaborate za objekte pojedinačno ili grupno, koji će definisati inžinjersko-geološke, hidrološke i seizmičke karakteristike terena u skladu sa propisima.</p> <p>Seizmičke karakteristike</p> <p>Seizmološke karakteristike ukazuju na izrazito visok stepen seizmičnosti ovog prostora , IX° MKS .</p> <p>Prema karti Podobnosti terena za gradnju iz GUP-a Ulcinj, ovaj prostor spada u „uslovno povoljne terene“.</p> <p><i>Proračune raditi na IX stepen seizmičkog inteziteta po MCS skali. Za potrebe proračuna koristiti podatke Hidrometeorološkog i seizmičkog zavoda o klimatskim i hidrometeorološkim karakteristikama u zoni predmetne lokacije. Pri projektovanju objekata preporučuje se korišćenje propisa EUROCODES, naročito EUROCODE 8 – Projektni propis za zemljotresnu otpornost konstrukcija.</i></p> <p>Prilikom izgradnje ili postavljanja termoenergetskog bloka odnosno gasne stanice (rezervoara sa zapaljivim tečnostima i gasovima za potrebe grijanja, kuhinjskih potrošača, tehnoloških procesa, agregata i drugih uređaja za potrebe predmetnog kompleksa - objekta), potrebno je da na osnovu tehničke dokumentacije - Idejnog projekta - Obrane lokacije - pribaviti Pozitivno Mišljenje na lokaciju (sa aspekta definisanih zona opasnosti i bezbjednosti rastojanja), u skladu sa Zakonom o zaštiti i spašavanja (Sl.list CG", broj 26/10, 40/2011, i 48/2015), Pravilnikom o izgradnji postrojenja za zapaljive tečnosti i o uskladištenju i pretakanju zapaljivih tečnosti (Sl.list SFRJ", broj 20/7i i 23/71) i Pravilnikom o izgradnji postrojenja za tečni naftni gas i o uskladištanju i pretakanju tečnog naftnog gasa (Sl.list SFRJ", broj 24/71 i 26/71).</p> <p>Shodno članu 9 Zakona o zaštiti i zdravlju na radu (Sl.list CG, br.34/14), pri izradi tehničke dokumentacije projektant koji u skladu sa propisima o uređenju prostora i izgradnji objekata izrađuje tehničku dokumentaciju za izgradnju, rekonstrukciju ili adaptaciju objekta, namijenjene za radne i pomoćne prostorije i objekte gdje se tehnološki proces obavlja na otvorenom prostoru, dužan je da predvidjeti propisne mjere zaštite na radu u skladu sa tehnološkim projektnim zadatkom. Pri izgradnji, rekonstrukciji ili rušenju objekta potrebno je izraditi Elaborat o uređenju gradilišta u skladu sa aktom nadležnog ministarstva shodno članu 10 Zakona o zaštiti i zdravlju na radu.</p>
	USLOVI I MJERE ZAŠTITE ŽIVOTNE SREDINE
	<p>Smjernice za zaštitu životne okoline</p> <p>U skladu sa principima održivog razvoja kroz planiranje i smjernice za sprovođenje plana treba respektovati osnovne mjere zaštite životne sredine i to:</p> <ul style="list-style-type: none"> - Zaštita i unaprjeđenje prirodne sredine, - Zaštita i unaprjeđenje čovjekove okoline,

	<ul style="list-style-type: none"> - Zaštita od trusnih udara, - Smjernice za primjenu principa energetske efikasnosti, - Mjere zaštite od elementarnih nepogoda. <p>Opšti cilj je podizanje ekoloških kriterijuma na viši nivo, kako u pogledu kva voda, vazduha i zemljišta, tako i očuvanja prirodnih vrijednosti i prepoznatljivog iden prostora, a sistem i praksa zaštite životne sredine treba da se zasnivaju na pri prevencije (sprečavanja) zagađivanja.</p> <p>Akt o davanju ekološke saglasnosti na osnovu izvršene procjene uticaja na životnu sredinu sadrži propisane mjere zaštite životne sredine.</p> <p>Za sve objekte koji podležu izradi Elaborata o proceni uticaja na životnu sredinu neophodno je sprovesti postupak izrade, a prema važećem Zakonu o životnoj sredini (Službeni list Crne Gore br.48/08, od 11.08.2008.g), Zakonom o procjeni uticaja na životnu sredinu ("Sl. list RCG", broj 80/05, 40/10, 73/10, 40/11, 27/13 i 52/16) i Zakonu o strateškoj proceni uticaja na životnu sredinu (Sl.list RCG br.80/05 od 28.12.2005.g), kao i svim važećim pravilnicima vezanim za ovu oblast.</p>
USLOVI ZA PEJZAŽNO OBLIKOVANJE	
	<p>Smjernice za pejzažno uređenje</p> <p>Zelene i slobodne površine stanovanja, poslovanja i turizma- predviđa se u zoni B, na mjestu bivšeg agrumara. Naime, i pored vidne zapuštenosti, degradacije i opšteg lošeg stanja agrumara intervencije za izgradnju objekata u ovoj zoni predviđaju:</p> <ul style="list-style-type: none"> - svaki objekat, urbanistička parcela, pored urbanističkog i arhitektonskog, treba da ima i pejzažno uređenje, - u toku izrade projektne dokumentacije izvršiti potpunu inventarizaciju postojećeg biljnog fonda i kompozicionih ansambala; - izvršiti taksaciju biljnog materijala, vrednovanje zdravstveno i dekorativno, sa predloženim mjerama njegе, - max. sačuvati i uklopliti zdrava stabla agruma i vjetrozaštitne pojaseve čempresa, - forsirati linearu sadnju u okviru urb. parcela u pravcu pružanja saobraćajnica (prema grafičkom prilogu) i prema susjednim parcelama u slučaju različite namjene, - intervencije na vjetrozaštitnom pojasu, nakon taksacije koja će utvrditi zdravstveno stanje, dekorativnost, kondiciju i td., moguće su samo na mjestima gdje je negativna ocjena jedinki. U slučajevima izrazito pozitivne ocjene pojasa uklanjanje pojedinačnih stabala je dozvoljeno samo radi obezbjedjena prilaza urb. parcelama ili radi lociranja objekta (presadjivanje odraslih stabala čempresa sa biološkog i ekonomskog aspekta je neopravdano), - u kompozicionom smislu glavni ulaz u objekat treba da bude izrazito dekorativan, dok je u pročelju dozvoljen i voćnjak, povrtnjak itd., - min. 40% urb. parcele-okućnice treba da čini zelenilo, dok 20% može biti parterno izgradjeno (staze, platoi, parking itd.), - za turističke objekte, u zavisnosti od kategorije, neophodno je obezbjediti: - za objekte sa 2*- 30m² zelenih i slobodnih površina po gostu, - za objekte sa 3*- 60m² zelenih i slobodnih površina gostu, - za objekte sa 4*-80m² zelenih i slobodnih površina po gostu - za objekte sa 5*-100m² zelenih i slobodnih površina po gostu - u okviru objekata turizma i stanovanja moguće je i izgradnja pomoćnih objekata i bazena, - staze i platoe izgraditi od prirodnih materijala, ali u skladu sa fasadom objekta, - ogradni zid, parapet max. visine do 50cm, ograda od željeza, drveta, živice ili kombinacija građevinskih materijala sa živom ogradom, - ogradni zid mora biti od prirodnih materijala – kamena, živica,

	<p>- revitalizovati drenažne sisteme, ali i obezbjediti sisteme za navodnjavanje navedenih površina.</p>
	<p>USLOVI I MJERE ZAŠTITE NEPOKRETNIH KULTURNIH DOBARA I NJIHOVE ZAŠTIĆENE OKOLINE</p> <p>Režim zaštite kulturne baštine U zoni zahvata plana nijesu evidentirani objekti od značaja za kulturnu baštinu Ulcinja, tako da što se ovog aspekta tiče nema ograničenja u formiranju vizuelnog identiteta prostora.</p>
	<p>USLOVI ZA LICA SMANJENE POKRETLJIVOSTI I LICA SA INVALIDITETOM</p> <p>Uslovi za pristup i kretanje lica smanjene pokretljivosti Projektovanje i izgradnju stambenih i stambeno-poslovnih objekata vršiti na način kojim se licima smanjene pokretljivosti obezbeđuje nesmeten pristup i kretanje zajedničkim prostorijama. Stambeni i stambeno poslovni objekti sa 10 i više stanova moraju se projektovati i izgraditi na način da se obezbjedi jednostavno prilagođavanje objekta odnosno najmanje 1 stambene jedinice na svakih 10 stanova za nesmetan pristup, kretanje, boravak i rad lica smanjene pokretljivosti. Tehničkom dokumentacijom obezbjediti prilaz i upotrebu objekta licima smanjenje pokretljivosti u skladu sa članom 71 Zakona o planiranju prostora i izgradnji objekata („Sl.list CG“ br.64/17 od 06.10.2017. god.) i Pravilnikom o bližim uslovima i načinu prilagođavanja objekata za pristup i kretanje lica smanjene pokretljivosti i lica sa invaliditetom („Sl.list CG“ br.48/13 i 44/15).</p>
	<p>USLOVI ZA POSTAVLJANJE I GRADNJU POMOĆNIH OBJEKATA</p> <p>/</p>
	<p>USLOVI ZA OBJEKTE KOJI MOGU UTICATI NA BEZBJEDNOST VAZDUŠNOG SAOBRAĆAJA</p> <p>/</p>
	<p>USLOVI ZA OBJEKTE KOJI MOGU UTICATI NA PROMJENE U VODNOM REŽIMU</p> <p>/</p>
	<p>MOGUĆNOST FAZNOG GRAĐENJA OBJEKTA</p> <p>Pojedinačna urbanistička parcela može realizovati i u više faza u skladu sa programom investitora ali tako da se u svakoj fazi obezbedi potreban broj parking mesta i ostalih komplementarnih sadržaja i da se izgradnja na pojedinačnoj urbanističkoj parceli definiše u skladu sa programskim odrednicama i koeficijentima datim ovim planom.</p>
	<p>USLOVI ZA PRIKLJUČENJE NA INFRASTRUKTURU</p> <p>17.1. Uslovi priključenja na elektroenergetsku infrastrukturu</p> <p>Način priključenja predmetnog objekta na elektrodistributivnu mrežu biće određen u „uslovima za izradu tehničke dokumentacije“ – koje investitor treba da dobije od Elektoprivrede Crne Gore A.D. Nikšić. Prilikom izrade tehničke dokumentacije potrebno je poštovati sljedeće preporuke CEDIS-a:</p> <ul style="list-style-type: none"> - Tehnička preporuka za priključenje potrošača na niskonaponsku mrežu TP-2 (II dopunjeno izdanje), - Tehnička preporuka - Tipizacija mjernih mesta, - Upustvo i tehnički uslovi za izbor i ugradnju ograničavača strujnog opterećenja, - Tehnička preporuka TP-1b - Distributivna transformatorska stanica DST-CEDIS 10/0,4 kV.

17.2.	Uslovi priključenja na vodovodnu i kanalizacionu infrastrukturu
	Uslove priključenja predmetnog objekta na gradsku hidrotehničku mrežu investitor će pribaviti od nadležnog DOO „Vodovod i kanalizacija“ - Ulcinj. Hidrotehničke instalacije projektovati prema važećim tehničkim propisima i standardima i na iste pribaviti saglasnost od nadležnog javnog preduzeća.
17.3.	Uslovi priključenja na saobraćajnu infrastrukturu
	/
17.4.	Ostali infrastrukturni uslovi
	<p><u>Telekomunikaciona mreža:</u></p> <p>Prilikom izrade tehničke dokumentacije za TK instalacije poštovati:</p> <ul style="list-style-type: none"> - Zakon o elektronskim komunikacijama („Službeni list Crne Gore“, broj 40/13), - Pravilnik o širini zaštitnih zona i vrsti koridora u kojima nije dopušteno planiranje i gradnja drugih objekata („Službeni list Crne Gore“, broj 33/14), kojim se propisuju način i uslovi određivanja širine zaštitnih zona elektronskih komunikacionih mreža, elektronske komunikacione infrastrukture i povezane opreme i radio koridora u čijoj zoni nije dopušteno planiranje i gradnja drugi objekata; - Pravilnik o tehničkim i drugim uslovima za projektovanje, izgradnju i korišćenje elektronske komunikacione mreže, elektronske komunikacione infrastrukture i povezane opreme u objektima („Službeni list Crne Gore“, broj 41/15), kojim se propisuju tehnički i drugi uslovi za projektovanje, izgradnju i korišćenje elektronske komunikacione mreže, elektronske komunikacione infrastrukture i povezane opreme u poslovnim i stambenim objektima; - Pravilnik o uslovima za planiranje, izgradnju, održavanje i korišćenje pojedinih vrsta elektronskih komunikacionih mreža, elektronske komunikacione infrastrukture i povezane opreme („Službeni list Crne Gore“, broj 59/15), koji propisuje uslove za planiranje, izgradnju, održavanje i korišćenje pojedinih vrsta elektronskih komunikacionih mreža, elektronske komunikacione infrastrukture i povezane opreme u Crnoj Gori; - Pravilnik o zajedničkom korišćenju elektronske komunikacione infrastrukture i povezane opreme („Službeni list Crne Gore“, broj 52/14), kojim se propisuju uslovi i način zajedničkog korišćenja elektronske komunikacione infrastrukture i povezane opreme, kao i mjere za povećanje raspoloživosti slobodnih kapaciteta u toj infrastrukturi; <p><i>Isto tako Zakonom o elektronskim komunikacijama („Službeni list Crne Gore“, broj 40/13, 56/13, 2/17 i 49/19), za izradu tehničke dokumentacije treba koristiti i sledeće sajtove:</i></p> <ul style="list-style-type: none"> - Sajt na kome se nalaze relevantni propisi u skladu sa kojim se obavlja izrada tehničke dokumentacije http://www.ekip.me/regulativa/, - Sajt na kome Agencija objavljuje podatke o postojećem stanju elektronske komunikacione infrastrukture http://ekinfrastruktura.ekip.me/ekip.me, kao i - Adresu web portala http://ekinfrastruktura.ekip.me/ekip/login.jsp preko koga sve zainteresovane strane od Agencije za telekomunikacije i poštansku djelatnost mogu da zatraže otvaranje korisničkog naloga, kako bi pristupili georeferenciranoj bazi podataka elektronske komunikacione infrastrukture.
	POTREBA IZRADE GEODETSKIH, GEOLOŠKIH (GEOTEHNIČKIH, INŽENJERSKO-GEOLOŠKIH, HIDROGEOLOŠKIH, GEOMEHANIČKIH I SEIZMIČKIH) PODLOGA, KAO I VRŠENJA GEOTEHNIČKIH ISTRAŽNIH RADOVA I DRUGIH ISPITIVANJA
	U skladu sa članom 7 stav 1 tačka 18 Zakona o geološkim istraživanjima („Sl.list RCG“, br.28/93, 42/94 i 26/07 i „Sl.list CG“, br.28/11 i 42/11) detaljna geološka istraživanja tla obavezno se vrše prije izrade tehničke dokumentacije za

	izgradnju objekata u kojima se skuplja veći broj lica (pozorišne, bioskopske, sportske, izložbene i slične dvorane), fakulteta, instituta, škola, predškolskih ustanova, bolnica, stadiona, hotela, <i>poslovnih i stambenih objekata površine preko 1000m² i objekata koji imaju četiri i više nadzemnih etaža</i> , autobuskih i željezničkih stanica. Prije izrade tehničke dokumentacije shodno članu 7 stav 1 tačka 18 Zakona, izraditi Projekat geoloških istraživanja tla za predmetnu lokaciju i Elaborat o rezultatima izvršenih geoloških istraživanja.	
	POTREBA IZRADE URBANISTIČKOG PROJEKTA	
	/	
ZA ZGRADE URBANISTIČKO-TEHNIČKI USLOVI SADRŽE I URBANISTIČKE PARAMETRE		
Oznake urbanističkih parcela	27 i 28 u zoni „B“, podzoni „9“	
Površina urbanističkih parcela(m ²)	UP.27=1.127,00 m² UP.28=1.078,15 m²	
Maksimalni indeks zauzetosti	0,30	
Max. Površina prizemlja (m ²)	UP.27=338,10 m² UP.28=323,45 m²	
Maksimalni indeks izgrađenosti	1,50	
Bruto građevinska površina objekata (max BGP)	UP.27=1.690,50 m² UP.28=1.617,23 m²	
Maksimalna spratnost objekata	do P+4	
Namjena	Mješovita namjena (stanovanje, smještaj turista u hotelima i pansioni, i dr....)	
Maksimalna visinska kota objekta	/	
Parametri za parkiranje odnosno garažiranje vozila	<p>Prostor za parkiranje vozila obezbjediti na urbanističkoj parceli ili u podzemnim ili nadzemnim etažama objekata ili posebnim objektima garaža.</p> <p>Obezobjediti min. 1.1 parking mjesta po jednoj stambenoj-apartmanskoj jedinici odnosno jedno na 70m² korisnog prostora za poslovni-uslužni dio objekta.</p> <p>Saobraćajna matrica planirana je tako da se obezbjedi kolski prilaz svim planiranim urbanističkim parcelama, uz maksimalno poštovanje postojeće vlasničke strukture definisane kroz katastarsku parcelaciju.</p>	
Smjernice za oblikovanje i materijalizaciju, posebno u odnosu na ambijentalna svojstva područja	<p>Mjere za urbanističko-arkitektonsko oblikovanje prostora</p> <p>Prostorno oblikovanje mora biti uskladjeno sa postojećim prostornim oblicima, namjenom i sadržajem objekata.</p> <p>Likovno i oblikovno rješenje gradjevinskih struktura mora da slijedi klimatske i druge endemske karakteristike grada i da svojim izrazom doprinosi opštoj slici i da se uskladi sa postojećom fizionomijom sredine.</p> <p>Obrada fasada mora biti izvedena od odgovarajućih materijala koji garantuju adekvatnu zaštitu enterijera objekata.</p> <p>Kolorit objekata uskladiti sa njihovom funkcijom, okolinom, i klimatskim uslovima.</p> <p>Obrada površina partera mora odgovarati svojoj namjeni. Različitom obradom izdiferencirati namjensku podjelu partera. Elementi parterne obrade takođe</p>	

	<p>obezbjeduju jedinstvo sa parternim cjelinama susjednih objekata.</p> <p>U obradi partera naročito je važno da se obezbijedi nesmetano kretanje invalidnih lica, uz primjenu rampi za savladjivanje svih visinskih prepreka.</p> <p>Travnaci i parkovsko rastinje moraju biti tako odabrani da u klimatskim i drugim endemskim uslovima podneblja nadju osnov svoje egzistencije.</p> <p>Specifičnost predmetnog prostora treba da čini niz vrijednih ambijenata, pri čemu su oblikovno-estetski kvaliteti objekata i prirodni kvaliteti sredine ukonponovani u jedinstveni ambijent zone.</p>
Uslovi za unapređenje energetske efikasnosti	<p>Materijalizacija objekata</p> <p>Materijalizacija objekata treba da bude u skladu sa njihovom namjenom poštujući tradiciju građenja a primjenjujući u dobroj mjeri prirodne autohtone materijale, kamen, drvo itd.</p> <p>U obradi uskladiti materijalizaciju partera sa obradom samih objekata, a takođe i obradu objekata u pojedinom građevinskom bloku-parceli.</p> <p>Prilikom odabira materijala za obradu fasada voditi računa o ekološkim principima gradnje uz odabir materijala koji imaju dobra termoizolaciona svojstva radi uštede energije za grijanje i vjetrenje objekata.</p> <p>Kriterijumi za primjenu energetske efikasnosti</p> <p>U cilju primjene energetske efikasnosti to jest racionalne potrošnje energije treba primjenjivati kroz projektovanje i gradnju objekata sljedeće bitne elemente:</p> <ul style="list-style-type: none"> - Maksimalna primjena pasivne energije (energija sunca i energija vode) kroz kvalitetnu insolaciju objekata, konzervaciju spoljne i unutrašnje energije, primjenu odgovarajućih materijala itd. - Aktivno korišćenje energije u korelaciji sa pasivnim načinom racionalizacije energije kroz primjenu principa obnovljivosti energije, itd. - U odabiru materijala za izgradnju i spoljnu obradu objekata voditi računa o principima uštede energije kroz primjenu savremenih tehnologija gradnje i odgovarajućih materijala.



OSTALI USLOVI

Investitor je obavezan da pripremi i propiše projektni zadatak za izradu tehničke dokumentacije za uređenje predmetnog/ih objekta uz obavezno poštovanje urbanističko-tehničkih uslova.

Tehničku dokumentaciju raditi u skladu sa ovim uslovima, uslovima javnih preduzeća za oblast infrastrukture, važećim tehničkim propisima, normativima i standardima za projektovanje, izgradnju i korišćenje ove vrste objekata, a na osnovu projektnog zadatka investitora.


Investitor je dužan da izradjenu tehničku dokumentaciju u svemu u skladu sa članom 91 Zakona o planiranju prostora i izgradnji objekata („Sl.list CG“ br.64/17, 44/18, 63/18, 11/19 i 82/2020) i Pravilnikom o načinu vršenja Revizije idejnog i glavnog projekta ("Sl.list CG" br.81/08 od 26.12.2008 god.) dostavi nadležnom inspekcijskom organu u skladu sa člomon 92 Zakona o planiranju prostora i izgradnji objekata („Sl.list CG“ br.64/17, 44/18, 63/18, 11/19 i 82/2020).

Predmetni urbanističko – tehnički uslovi važe do izmjene postojećeg, odnosno donošenja novog planskog dokumenta.

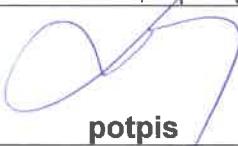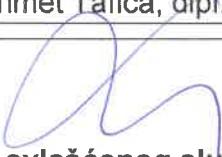	DOSTAVLJENO: 1 x Podnosiocu zahtjeva, 1 x Urbanističko-građevinskoj inspekciji 1 x Arhivi i 1 x U spise predmeta .	
	OBRAĐIVAČ URBANISTIČO-TEHNIČKIH USLOVA:	Sam. savjetnik I za urbanizam, Mehmet Tafica, dipl.ing.građ.  potpis
	OVLAŠĆENO SLUŽBENO LICE:	Mehmet Tafica, dipl.ing.građ.  potpis ovlašćenog službenog lica
	PRILOZI	
	1. Grafički prilozi iz planskog dokumenta 2. Tehnički uslovi u skladu sa posebnim propisom 3. List nepokretnosti sa kopijom plana	1. Sastavni dio urbanističko - tehničkih uslova su i grafički prilozi iz Detaljnog urbanističkog plana "Ulcinjsko polje" u Ulcinju u R=1/1000 . 2. Za dobijanje tehničkih uslova, s'odno članu 74 stav 5 Zakona o planiranju prostora i izgradnji objekata („Sl.list CG“ br.64/17, 44/18, 63/18, 11/19 i 82/2020), nadležnim organima, dostavljeni su Nacrti Urbanističko-tehničkih uslova za izgradnju objekata mješovite namjene na urbanističkim parcelama br.27 i 28 u zoni „B“, podzoni „9“, u zahvatu Detaljnog urbanističkog plana "Ulcinjsko polje", i to: - DOO "Vodovod i kanalizacija" – Ulcinj, dopis broj 05-332/22-495/3 od 13.09.2022. godine (tehnički uslovi za vodovod i kanalizaciju), - 2 x Sekretarijatu za komunalne i stambene djelatnosti, dopis broj 05-332/22-495/4 i 05-332/22-495/5 od 13.09.2022. godine (saobraćajni uslovi i mišljenje o potrebi/nepotrebi procjene uticaja na životnu sredinu) i - Sekretarijatu za poljoprivredu, ruralni razvoj i ekologiju, dopis broj 05-332/22-495/6 od 13.09.2022. godine (vodni uslovi), a koji još nijesu dostavili tehničke uslove..

Detaljni urbanistički plan " Ulcinjsko polje "

Karta br: 04 Analiza postojeceg stanja

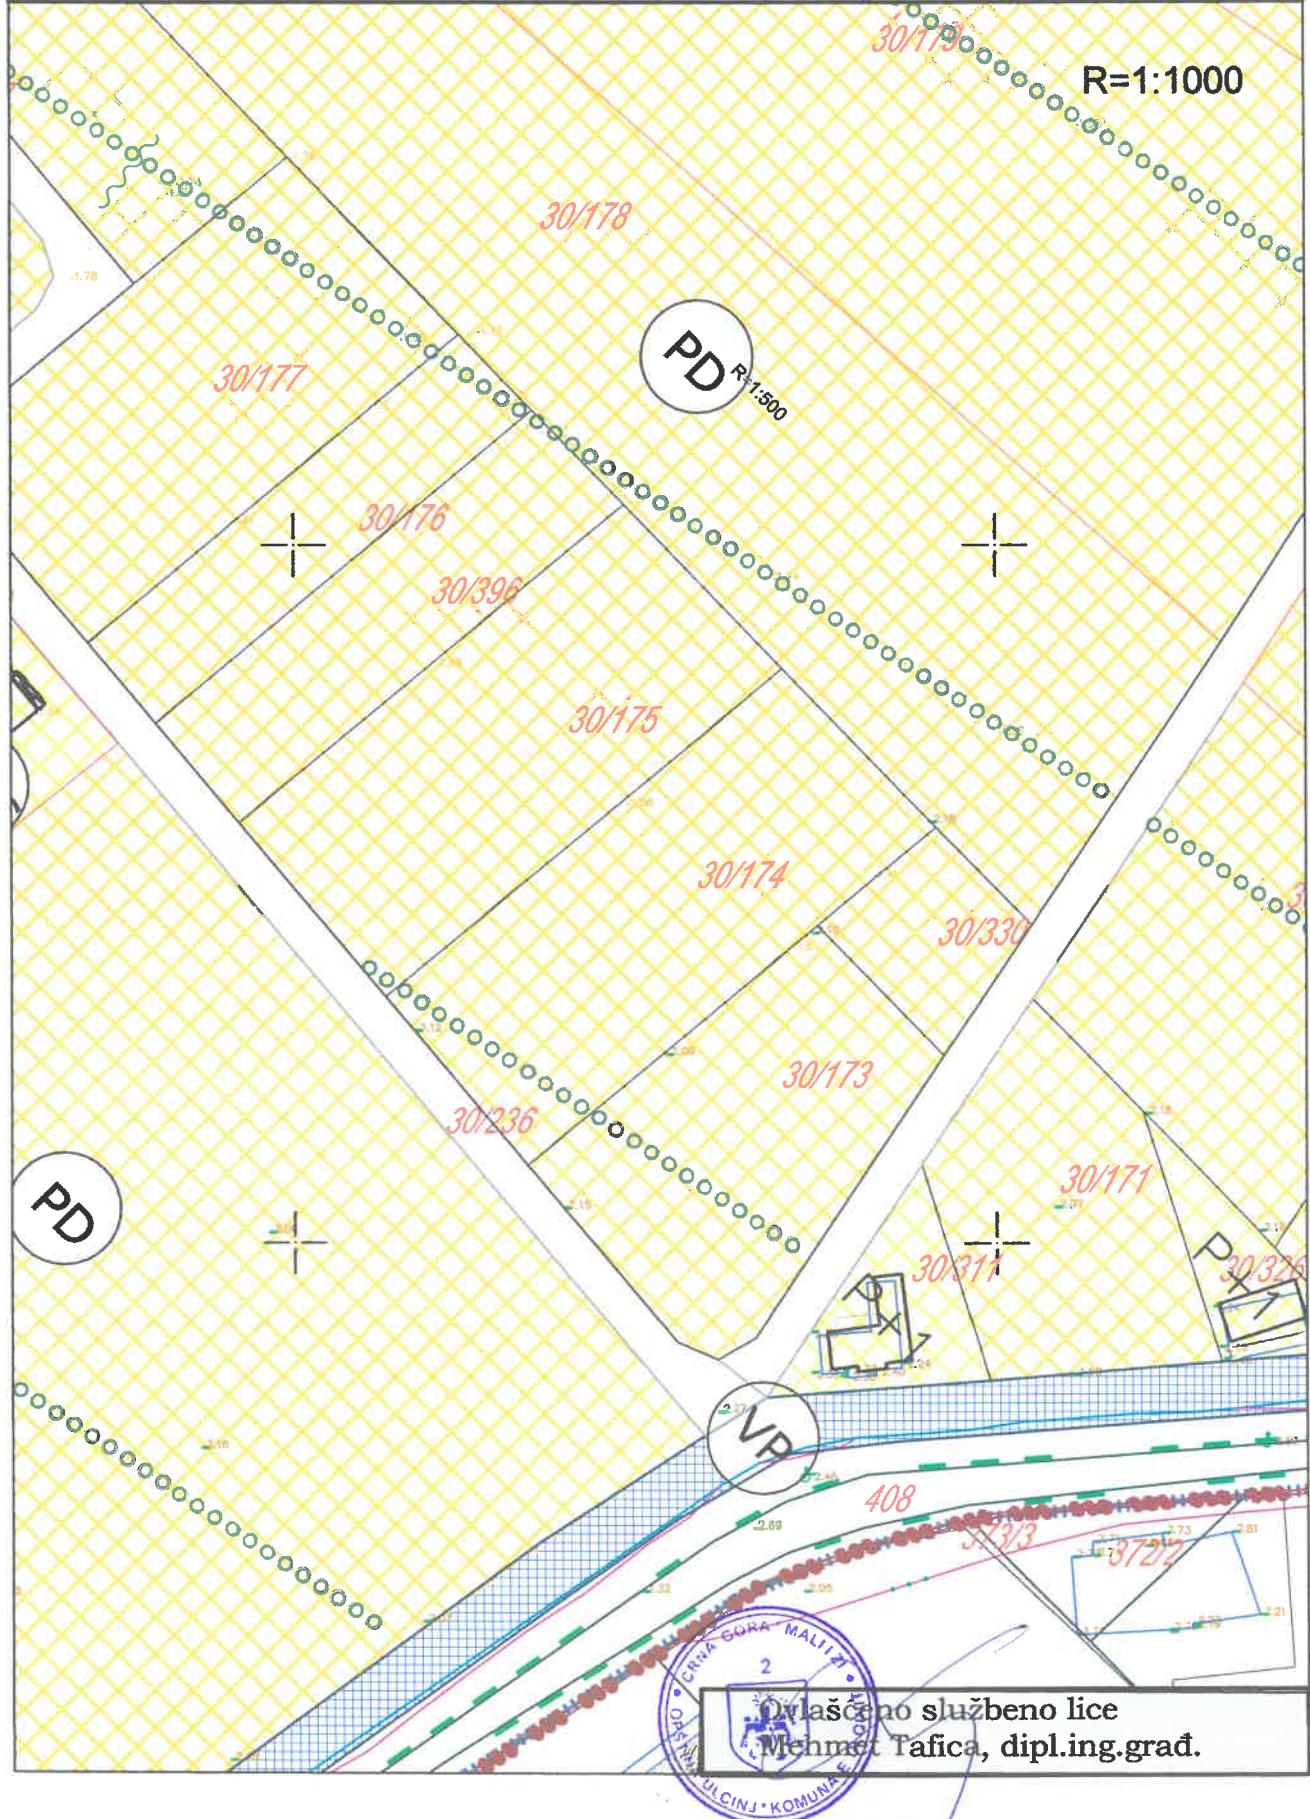


ANALIZA POSTOJEĆEG STANJA

	društveno vlasništvo
	vlasništvo vjerskih zajednica
	granica zahvata
	predlog izmjene granice zahvata
	granica zone
	oznaka zone
	objekti komunalnog
	stambeni objekat
	stambeno-poslovni objekat
	poslovni objekat
	magacini i skladišta
	drugo poljoprivredno zemljište
	- livade
	šume sa posebnom namjenom
	- maslinjaci
	drugo poljoprivredno zemljište
	- agrumi
	postojećidrvored- zaštitno zelenilo
	benzinska pumpa
	separacija šljunka i kamena
	magistralni put
	asvaltni put II reda
	postojeći nasuti put
	vodene površine - kanal
	objekat
	temelj



Detaljni urbanistički plan " Ulcinj polje "

Karta br: 05 Plan namena poivršina

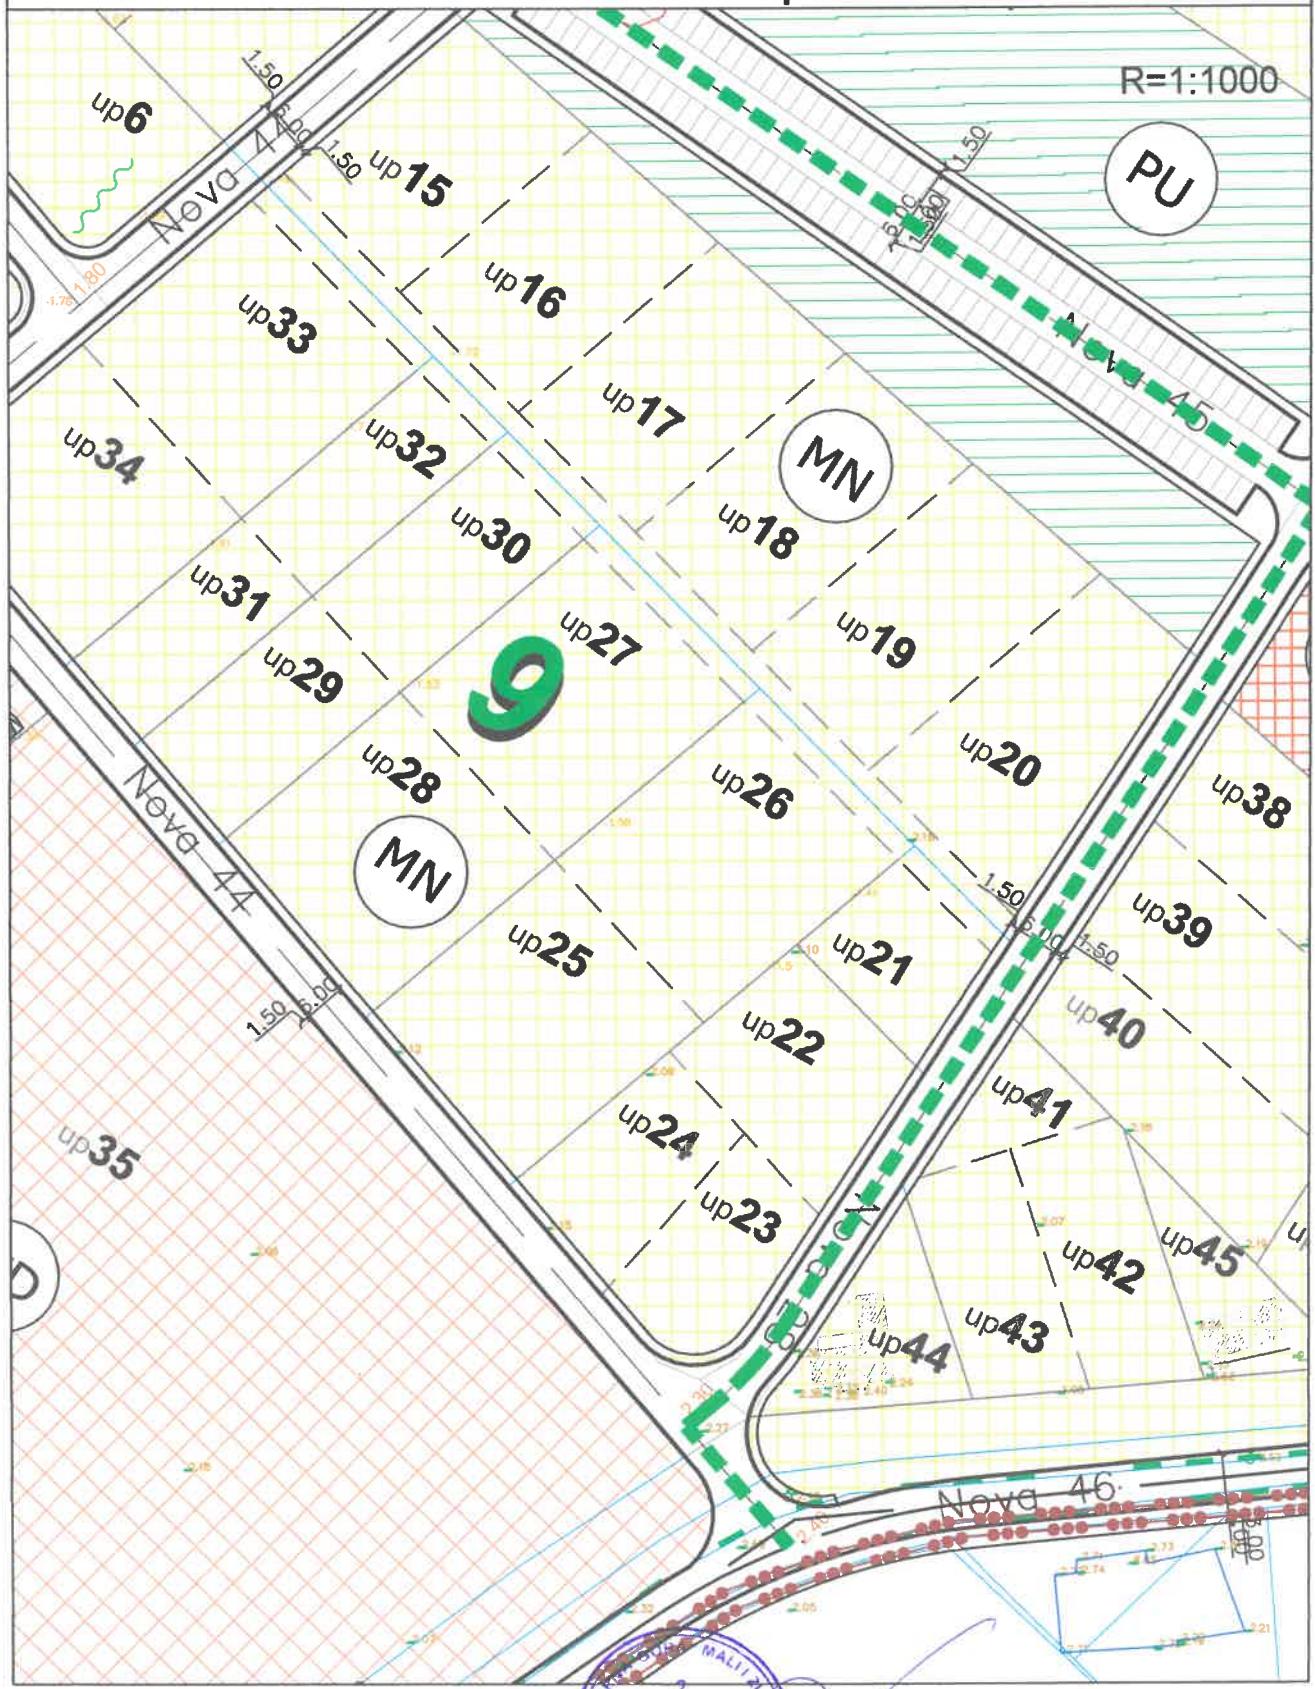

Ovlašćeno službeno lice
Mehmet Tafica, dipl.ing.građ.

NAMJENA POVRŠINA

	površine za stanovanje male gustine do 120 stanovnika/ha.....	30.14 ha
	mjesovita namjena.....	30.36 ha
	centralne djelatnosti..... <small>(turistički objekti visoke kategorije)</small>	10.54 ha
	školstvo i socijalna zaštita.....	2.42 ha
	servisno - skladišna zona.....	9.36 ha
	povrsine za vjerske objekte.....	0.62 ha
	povrsine za pejzazno uredjenje.....	1.80 ha
	saobraćajna infrastruktura i slobodne povrsine.....	22.99 ha

ukupno 110.23 ha

zona predviđena za urb. arh.
konkursno rešenje

nadzemne garaže

benzinska pumpa


granica zahvata

granica zone

B oznaka zone



Detaljni urbanistički plan " Ulcinjsko polje "
Karta br: 06 Urbanističko arhitektonsko oblikovanje

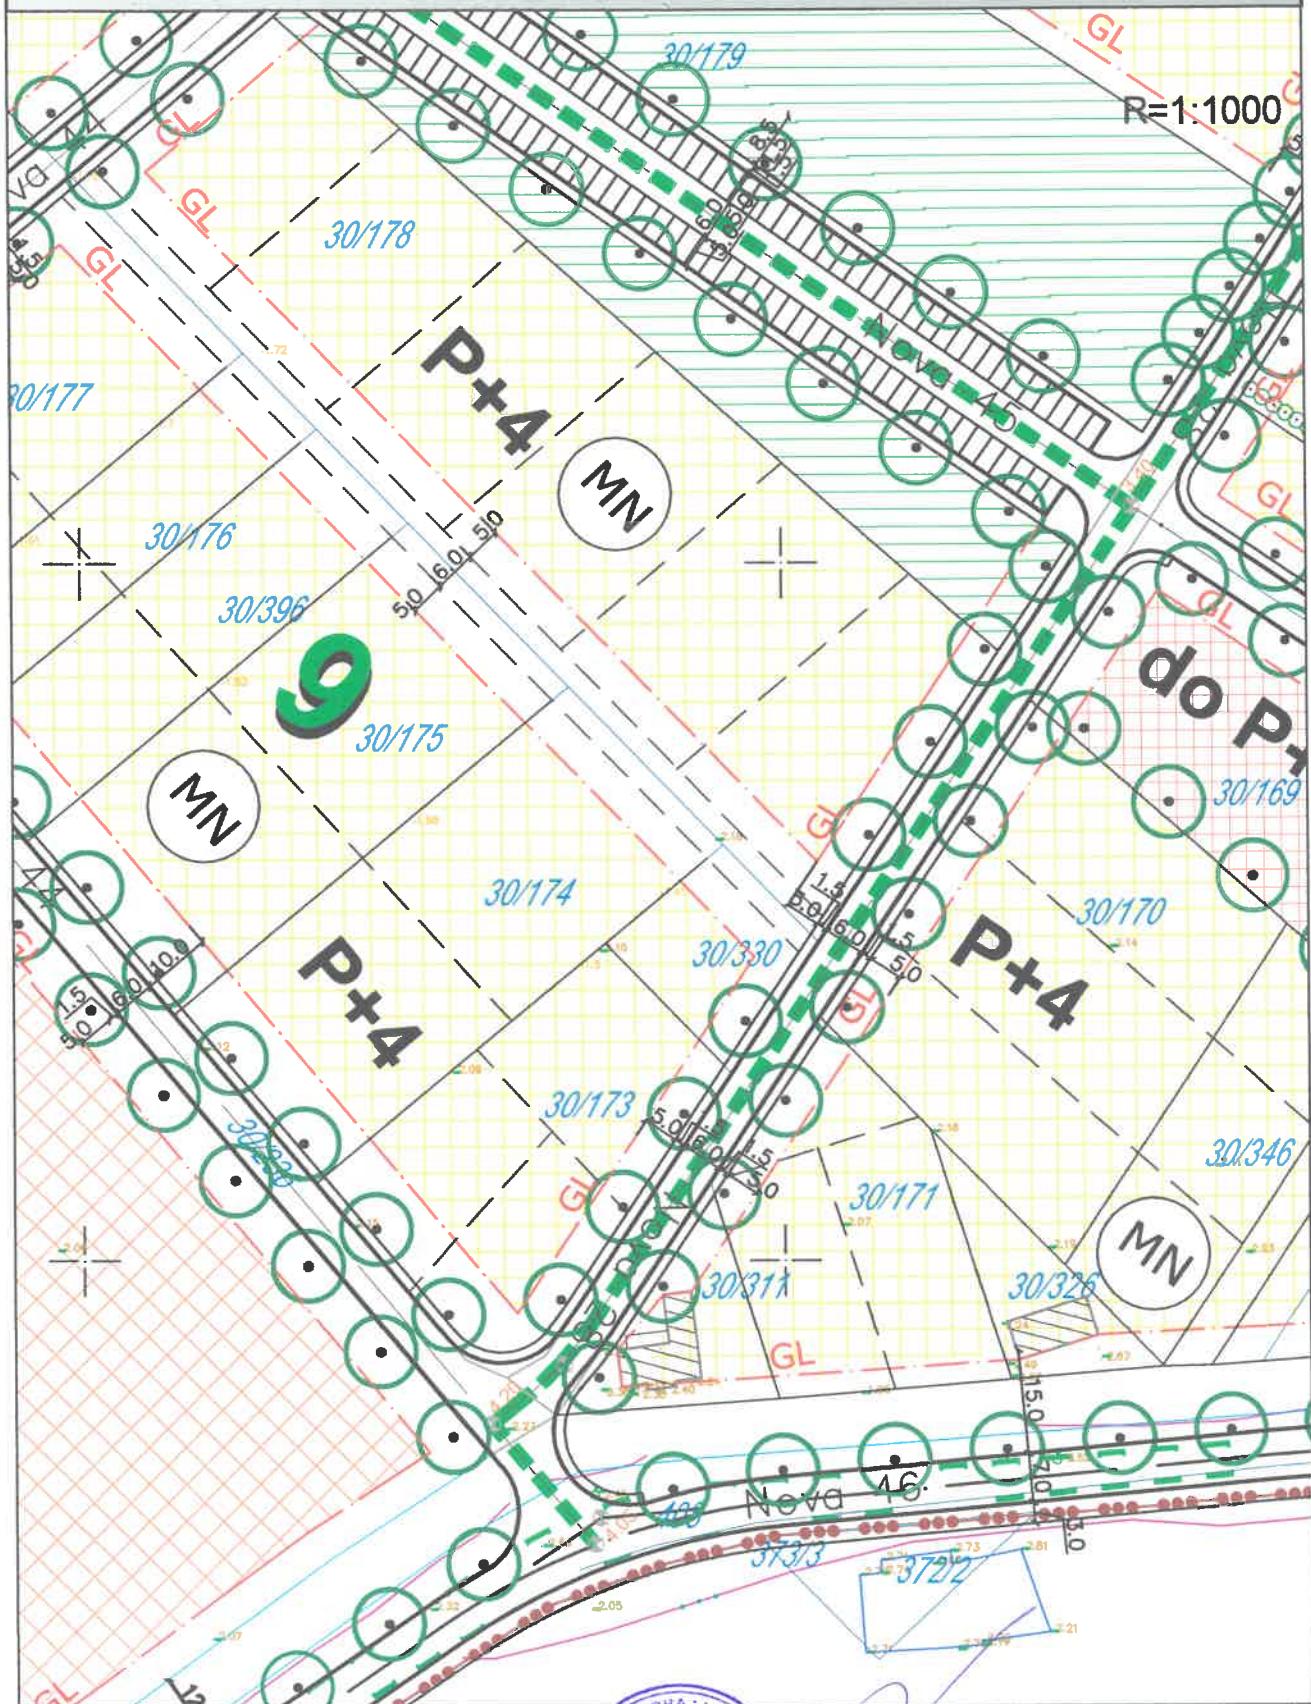

Ovlašćeno službeno lice
• Mehmet Tafica, dipl.ing.građ.



URBANISTIČKO - ARHITEKTONSKO OBLIKOVANJE PROSTORA


- granica zahvata DUP-a
- granica zone
- B** oznaka zone
- 4** oznaka podzone
- građevinska linija
- P+5 maksimalna sprotnost u bloku
-  uređene zelene površine

ZONE GRADNJE

-  objekti za stanovanje
-  objekti mješovite najmene
-  objekti centralnih djelatnosti
(turistički objekti visoke kategorije)
-  objekti školstva i soc. zaštite
-  vjerski objekti
-  servisno-skladišni objekti
-  zona predviđena za urb. arh.
konkursno rešenje



Detaljni urbanistički plan " Ulcinjsko polje "
Karta br: 07 Saobracaj,nivelacija,regulacija-sa izmjenom

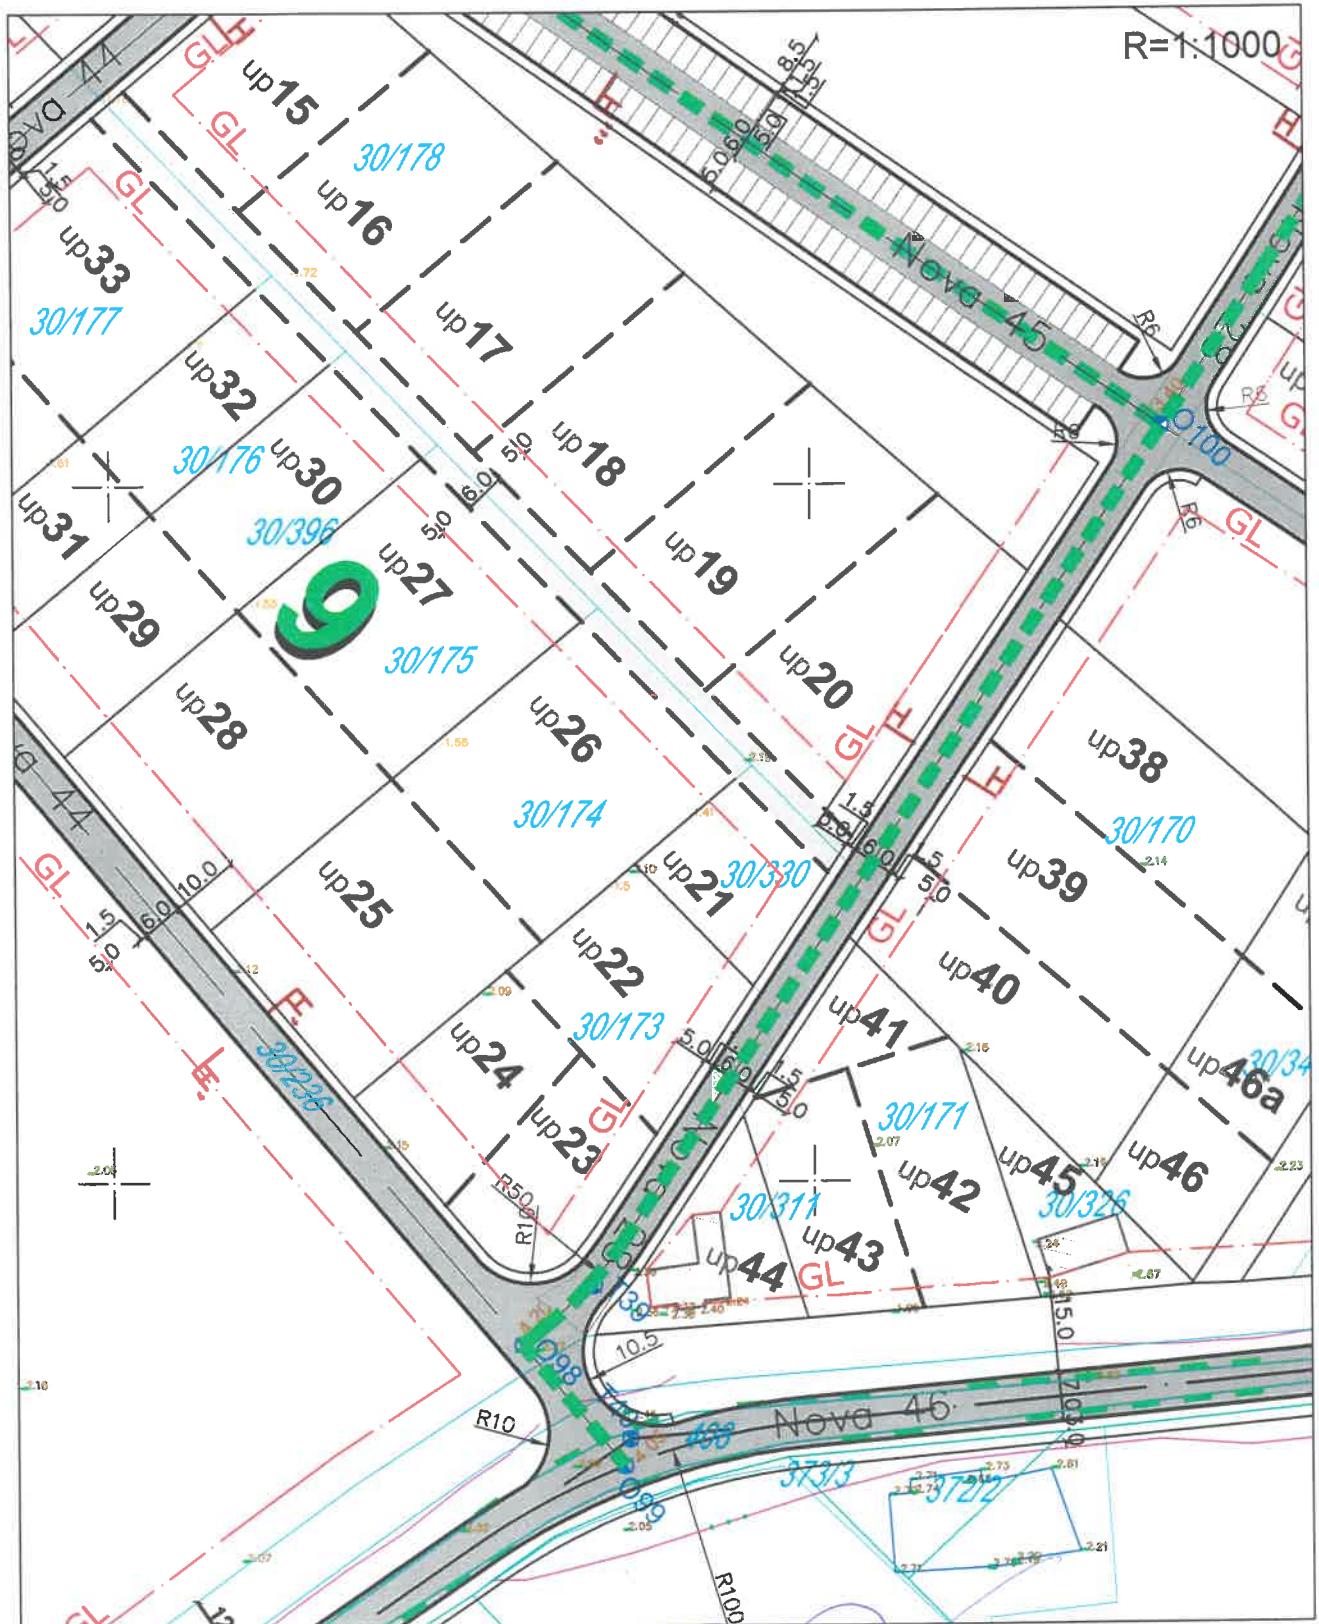

Ovlašćeno službeno lice
Mehmet Tafica, dipl.ing.građ.



SAOBRAĆAJ, REGULACIJA I NIVELACIJA

ooo ooo o granica zahvata

..... granica zone

..... granica podzone

GL gradjevinska linija

— regulaciona linija

— granica urb.parcele

granica kat.parcele

B

oznaka zone

oznaka podzone

30/113

broj kat.parcele

4.20


niveleta ulice



zona A1 predviđena za urb. arh.
konkursno rešenje



Detaljni urbanistički plan " Ulcinjsko polje "
Karta br.08 Plan parcelacija

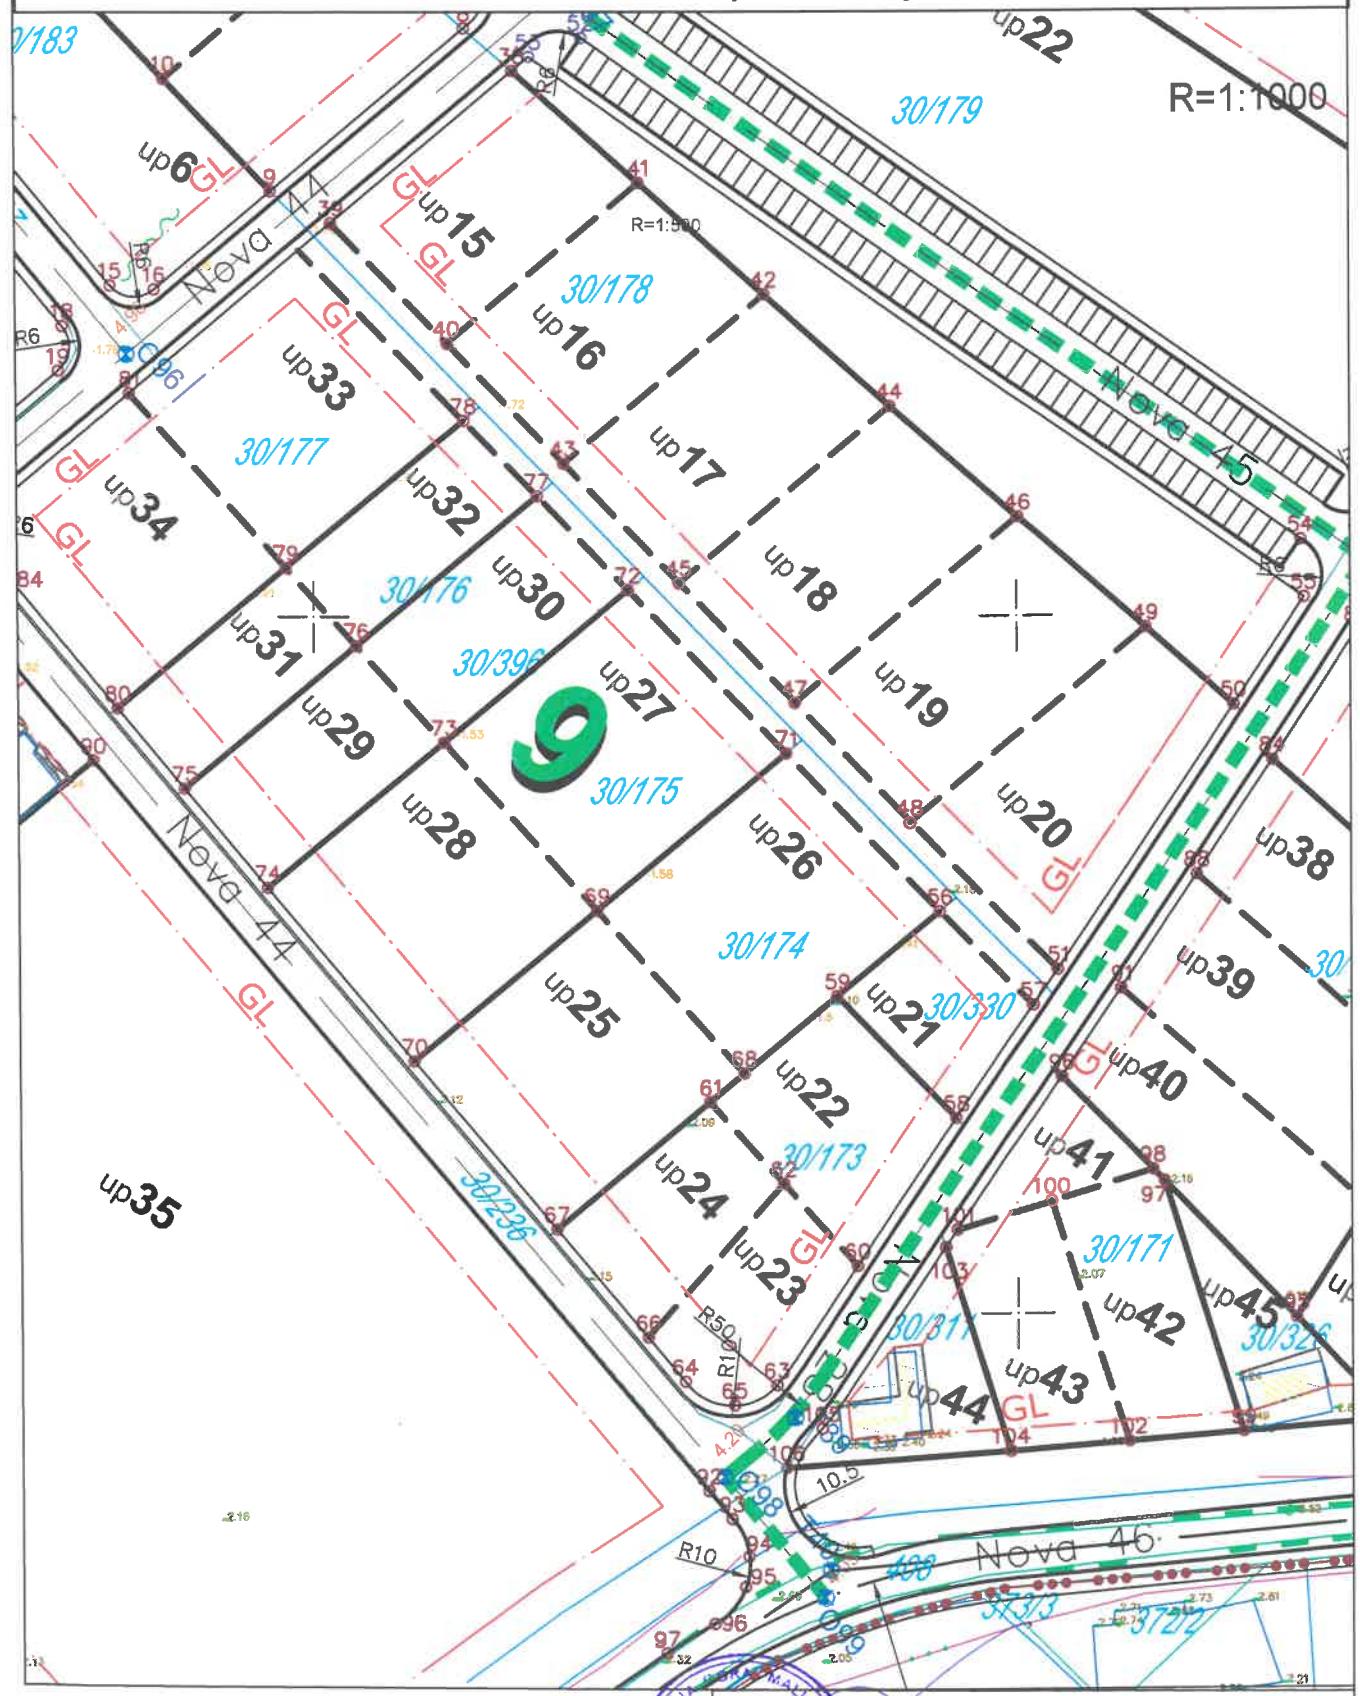

Ovlašćeno službeno lice

Mehmet Tafica, dipl.ing.građ.

PARCELACIJA

—•••••— granica zahvata

■■■■■ granica zone

— GL — gradjevinska linija

— RL — regulaciona linija

— granica urb.parcele

30/11 — granica kat.parcele



oznaka zone

broj kat.parcele

4.20




niveleta ulice



zona A1 predviđena za urb. arh.
konkursno rešenje



Detaljni urbanistički plan " Ulcinjsko polje "
Karta br: 09 Pejsazna arhitektura

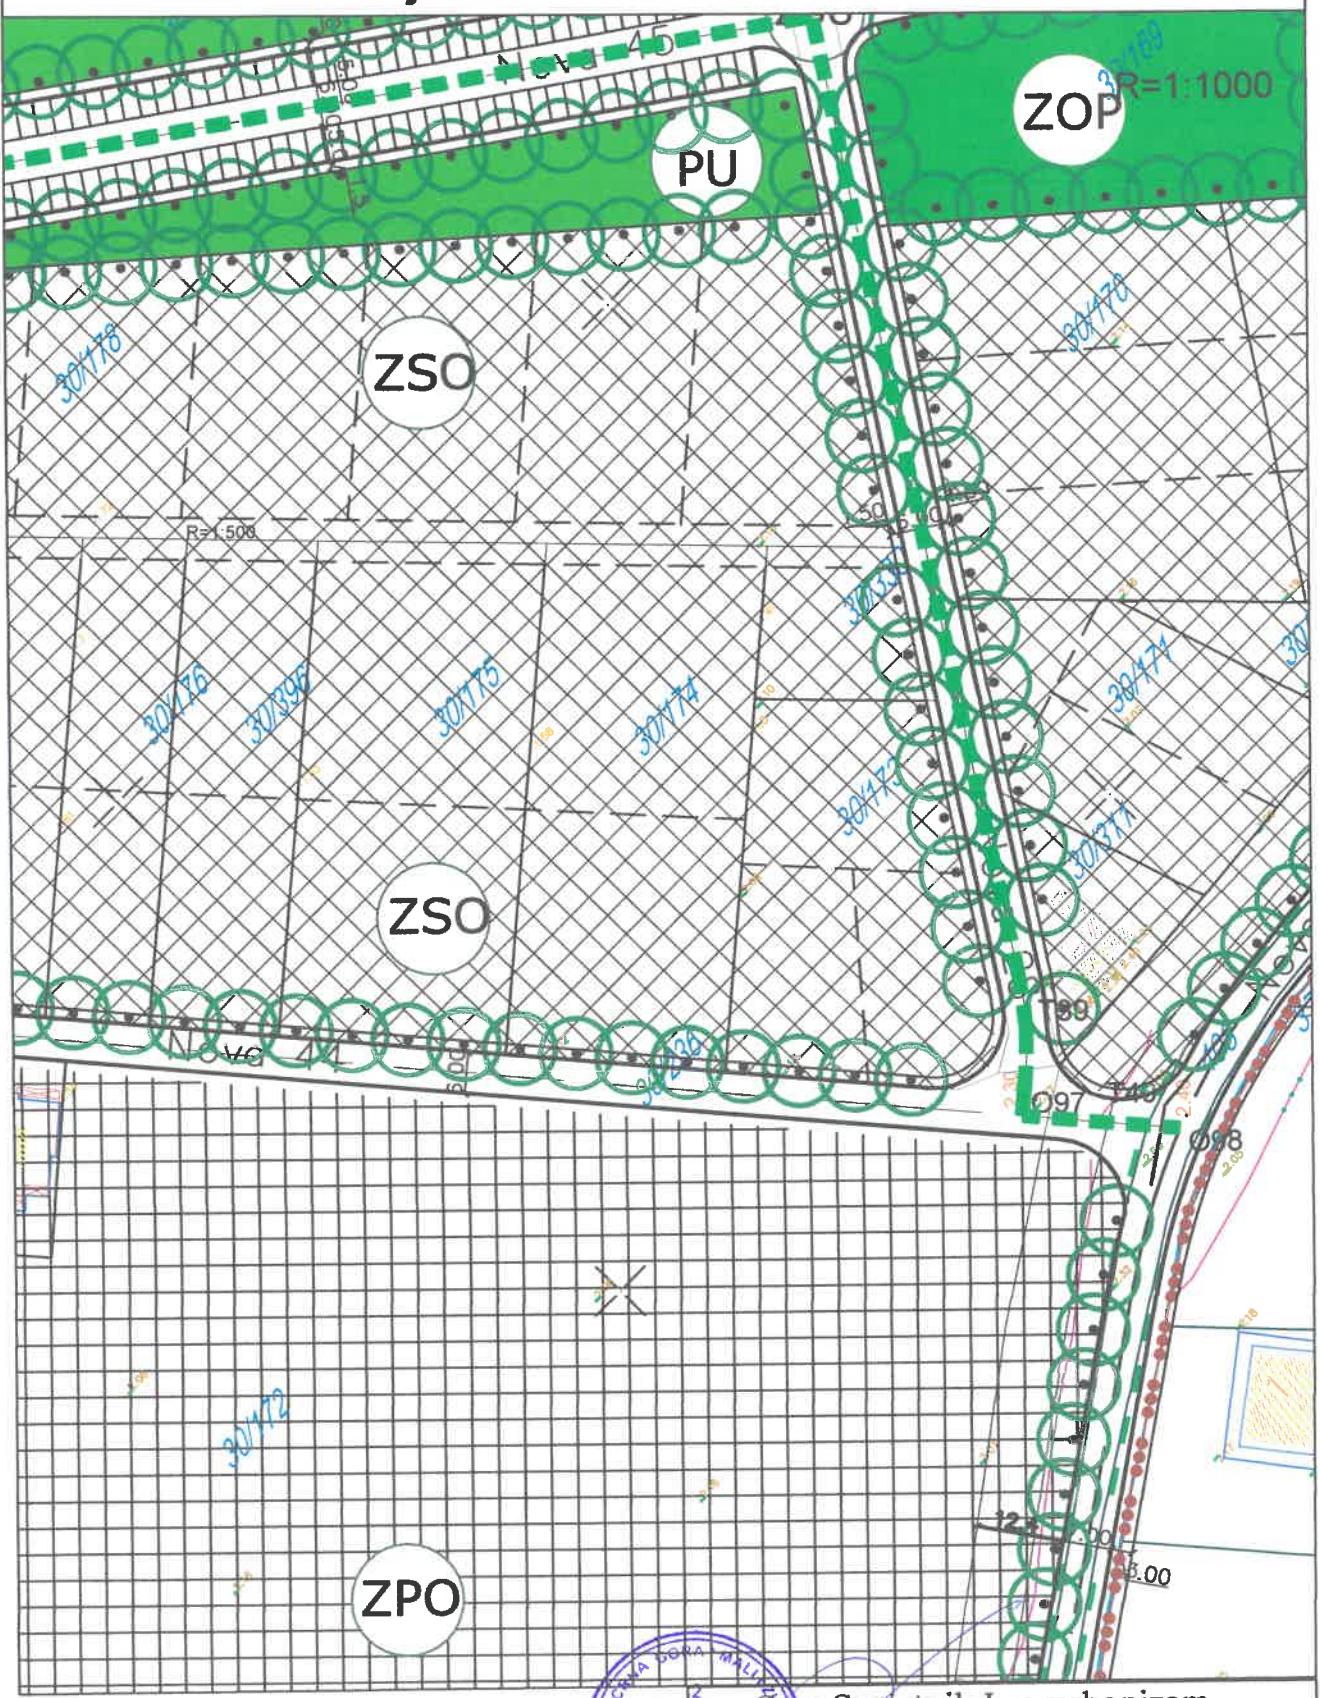

Sam. Savjetnik I za urbanizam
Mehmet Tafica, dipl.ing.građ.

POVRŠINE ZA PEJZAŽNO UREDJENJE-PU

I Objekti pejzažne arhitekture javne namjene-PUJ



- Zelenilo uz saobraćajnice
- Skver-manje parkovske površine
- Povrsine za pejzazno uredjenje



novoplanirani drvoredi
postojeći vjetrozaštitni pojasi

II Objekti pejzažne arhitekture ograničene namjene-PUO



- Zelenilo individualnih stambenih objekata
SMG stanovanje-min. 60% zelenila
- Zelenilo stambenih objekata i blokova
-min. 30% zelenila
- Zelenilo poslovnih objekata
-min. 20% zelenila
- Zelenilo objekata prosvjete
- Zelenilo vjerskih objekata

III Objekti pejzažne arhitekture specijalne namjene-PUS



- Zelenilo skladišta, stovarišta, servisa
- granica zahvata



granica zone




oznaka zone



zona predviđena za urb. arh. konkursno rešenje



Detaljni urbanisticki plan "Ulcinjsko polje"
Karta br.10 vodosnadbijevanje i fekalna kanalizacija

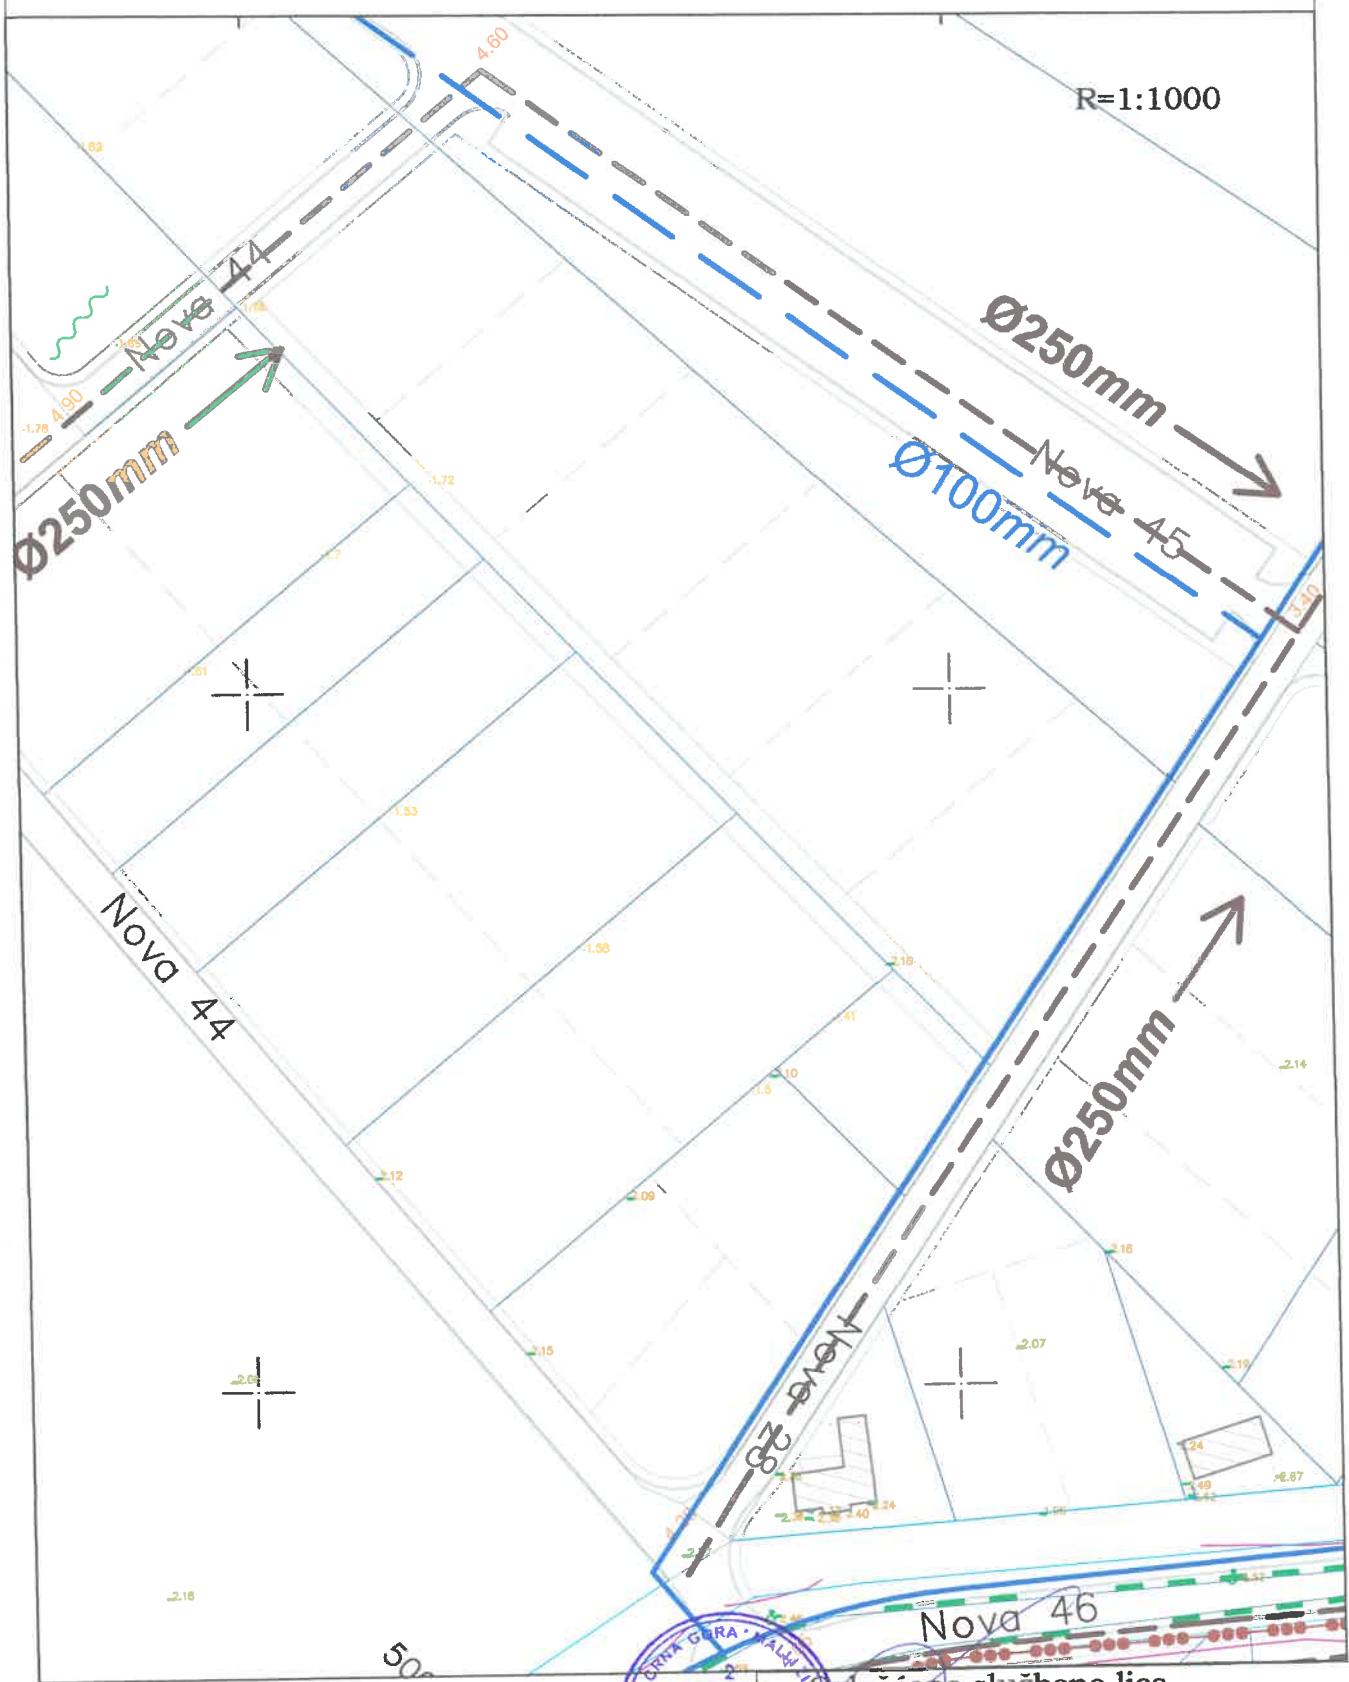

VODOVOD



postojeci cjevovodi

..... cjevovodi koji se ukidaju

----- planirani cjevovod

FEKALNA KANALIZACIJA



----- postojeca kanalizacija

..... postojeca kanalizacija koja se ukida




----- planirana kanalizacija




Detaljni urbanistički plan " Ulcinjsko polje "

Karta br: 11 Atmosferska kanalizacija

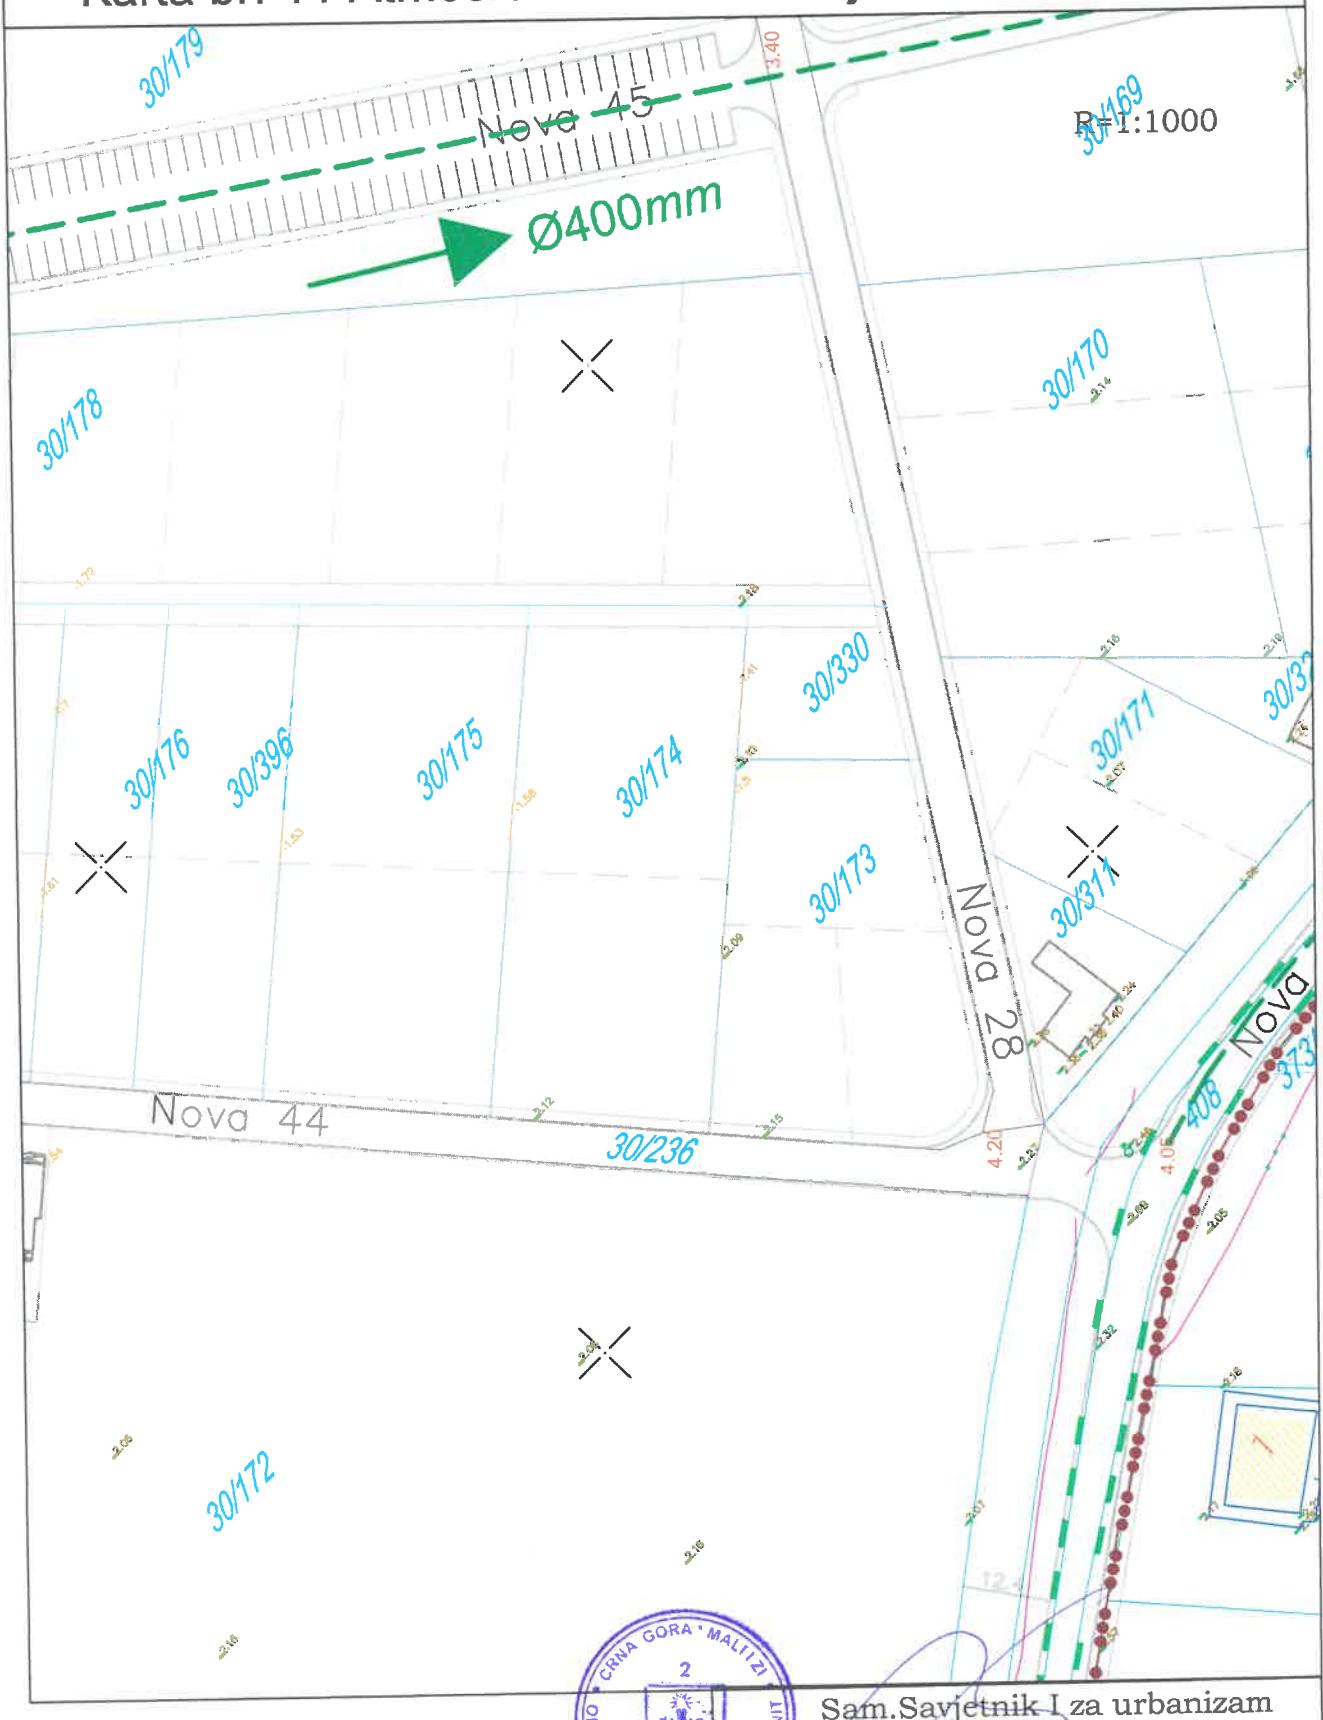

Sam. Savjetnik I za urbanizam
Mehmet Tafica, dipl.ing.građ.

ATMOSFERSKA KANALIZACIJA

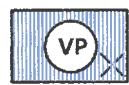



B oznaka zone

----- granica zahvata



Detaljni urbanistički plan " Ulcinjsko polje "
Karta br: 12 Energetika-postojeće stanje

R=1:1000

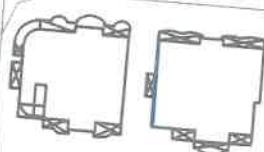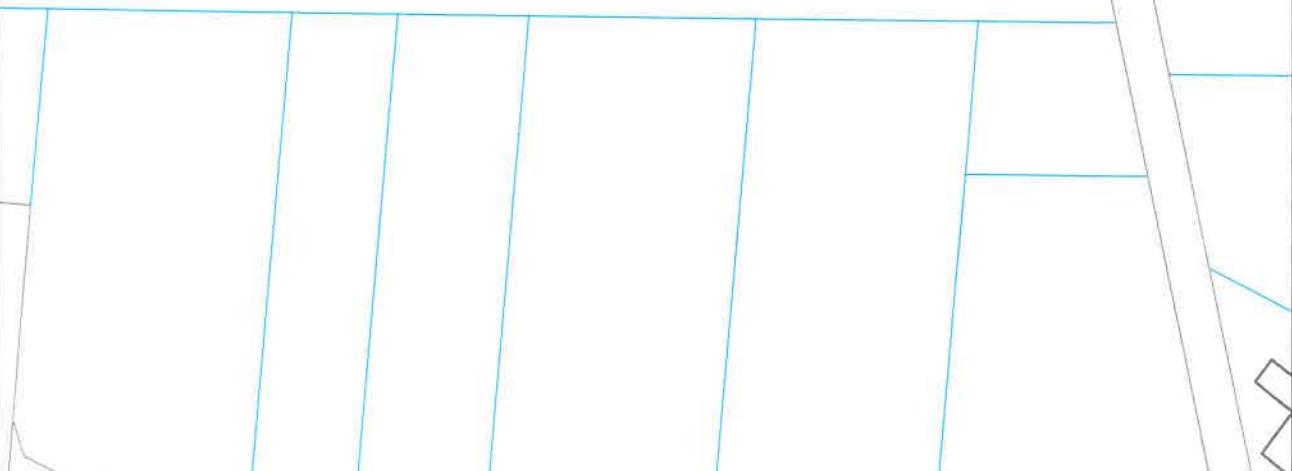

TS



Ovlašćeno službeno lice
Mehmet Tafica, dipl.ing.građ.

ELEKTRONERGETIKA

POSTOJEĆE STANJE



TS 10/0,4 kV



35 kV DALEKOvod



10 kV DALEKOvod




10 kV KABLOVSKI VOD



TS 10/0,4 kV



Detaljni urbanistički plan " Ulcinjsko polje "
Karta br: 13 Elektroenergetika, planirano stanje

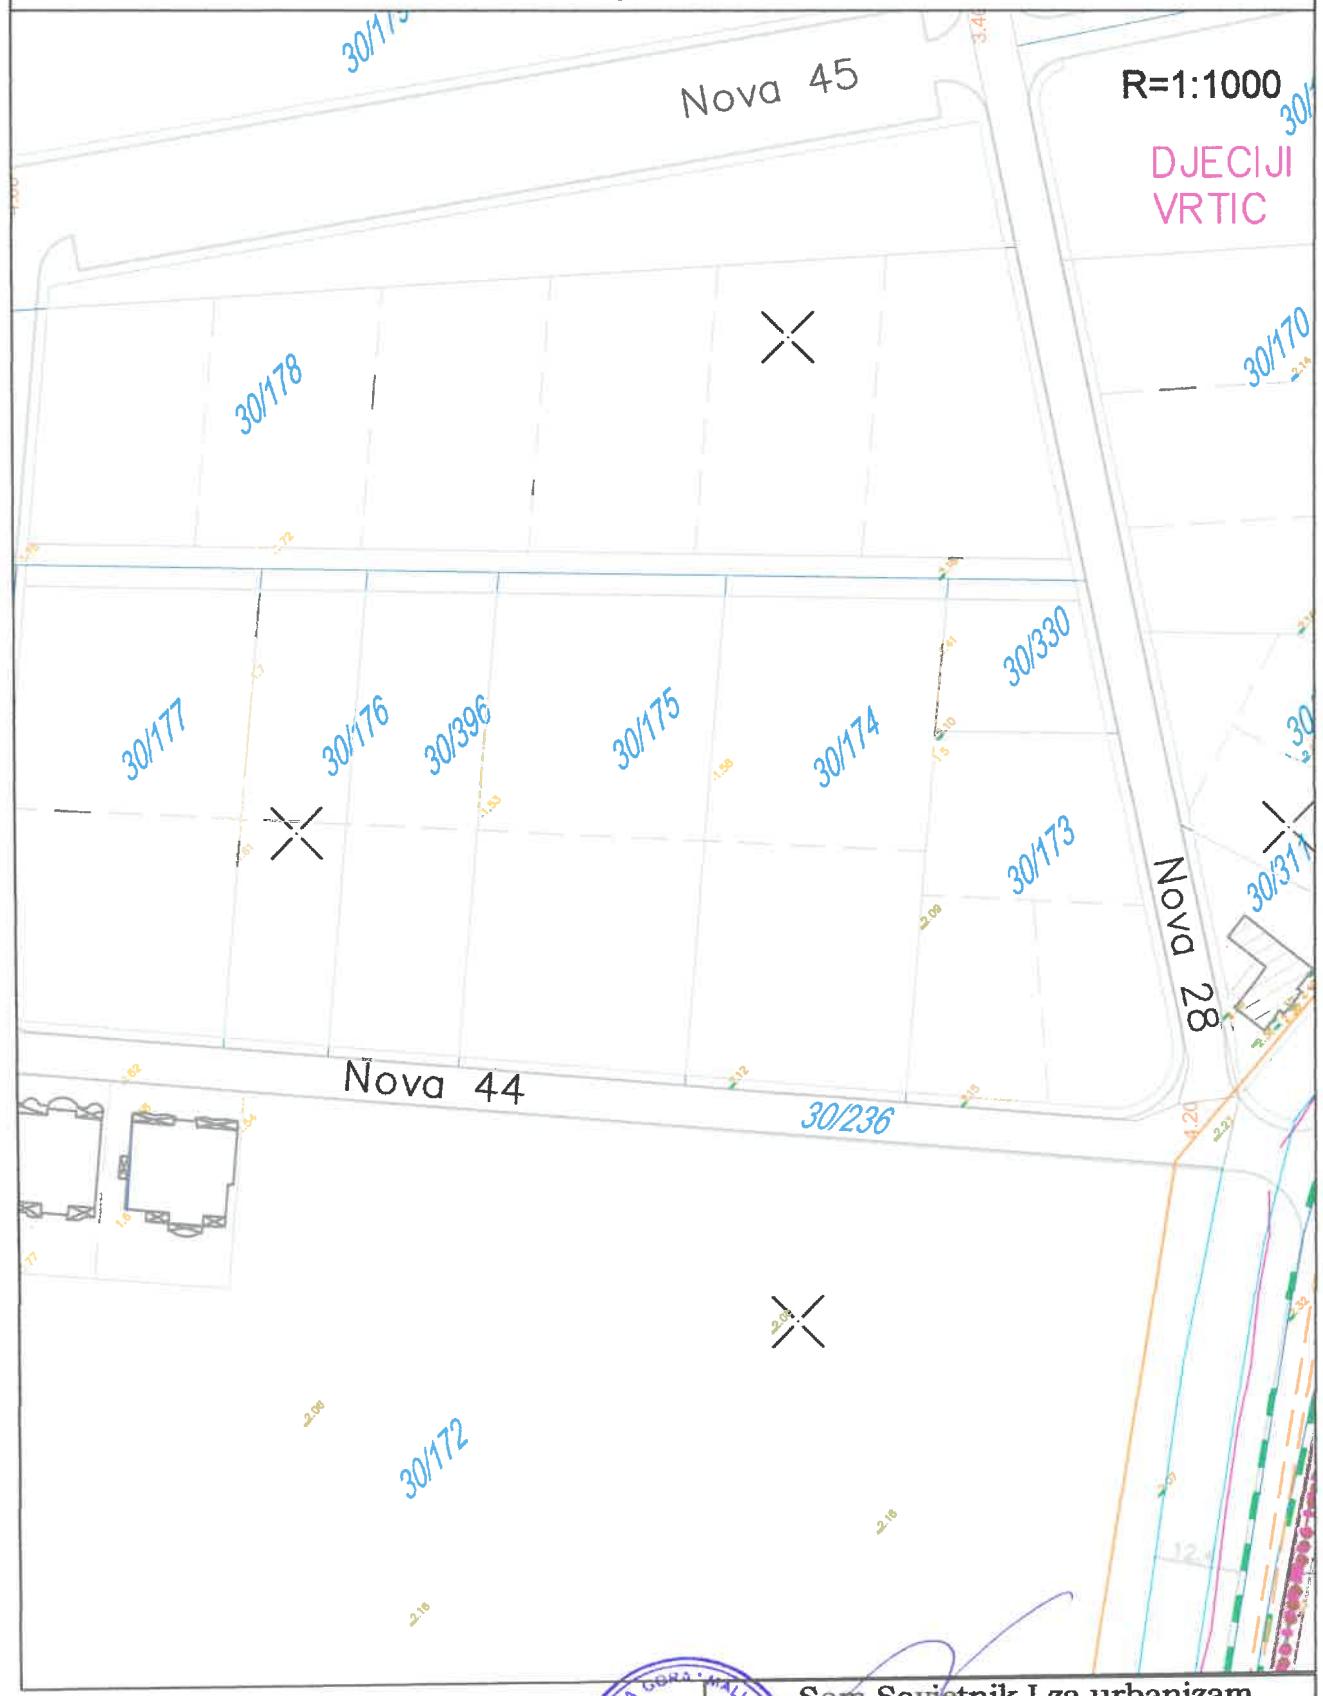

Sam. Savjetnik I za urbanizam
Mehmet Tafiea, dipl.ing.građ.

ELEKTROENERGETIKA

planirano stanje



TS 10/0,4 kV (PLANIRANA)



TS 10/0,4 kV (POSTOJEĆA)

35 kV KABLOVSKI VOD (PLANIRANI)

—————

10 kV DALEKOVOD (POSTOJEĆI)

— — — . . —

10 kV KABLOVSKI VOD (POSTOJEĆI)

10 kV KABLOVSKI VOD (PLANIRANI)



Detaljni urbanistički plan " Ulcinjsko polje "
Karta br:14 Telekomunikacije-postojeće

R=1:1000



Sam. Savjetnik I za urbanizam
Mehmet Tafica, dipl.ing.građ.

TELEKOMUNIKACIJE

POSTOJEĆE



postojeci telekomunikacioni cvor



postojeće telekomunikaciono okno




postojeca telekomunikaciona kanalizacija



postojeci spoljasnji telekomunikacioni izvod



Detaljni urbanistički plan " Ulcinjsko polje "
Karta br: 15 Telekomunikacije-planirano

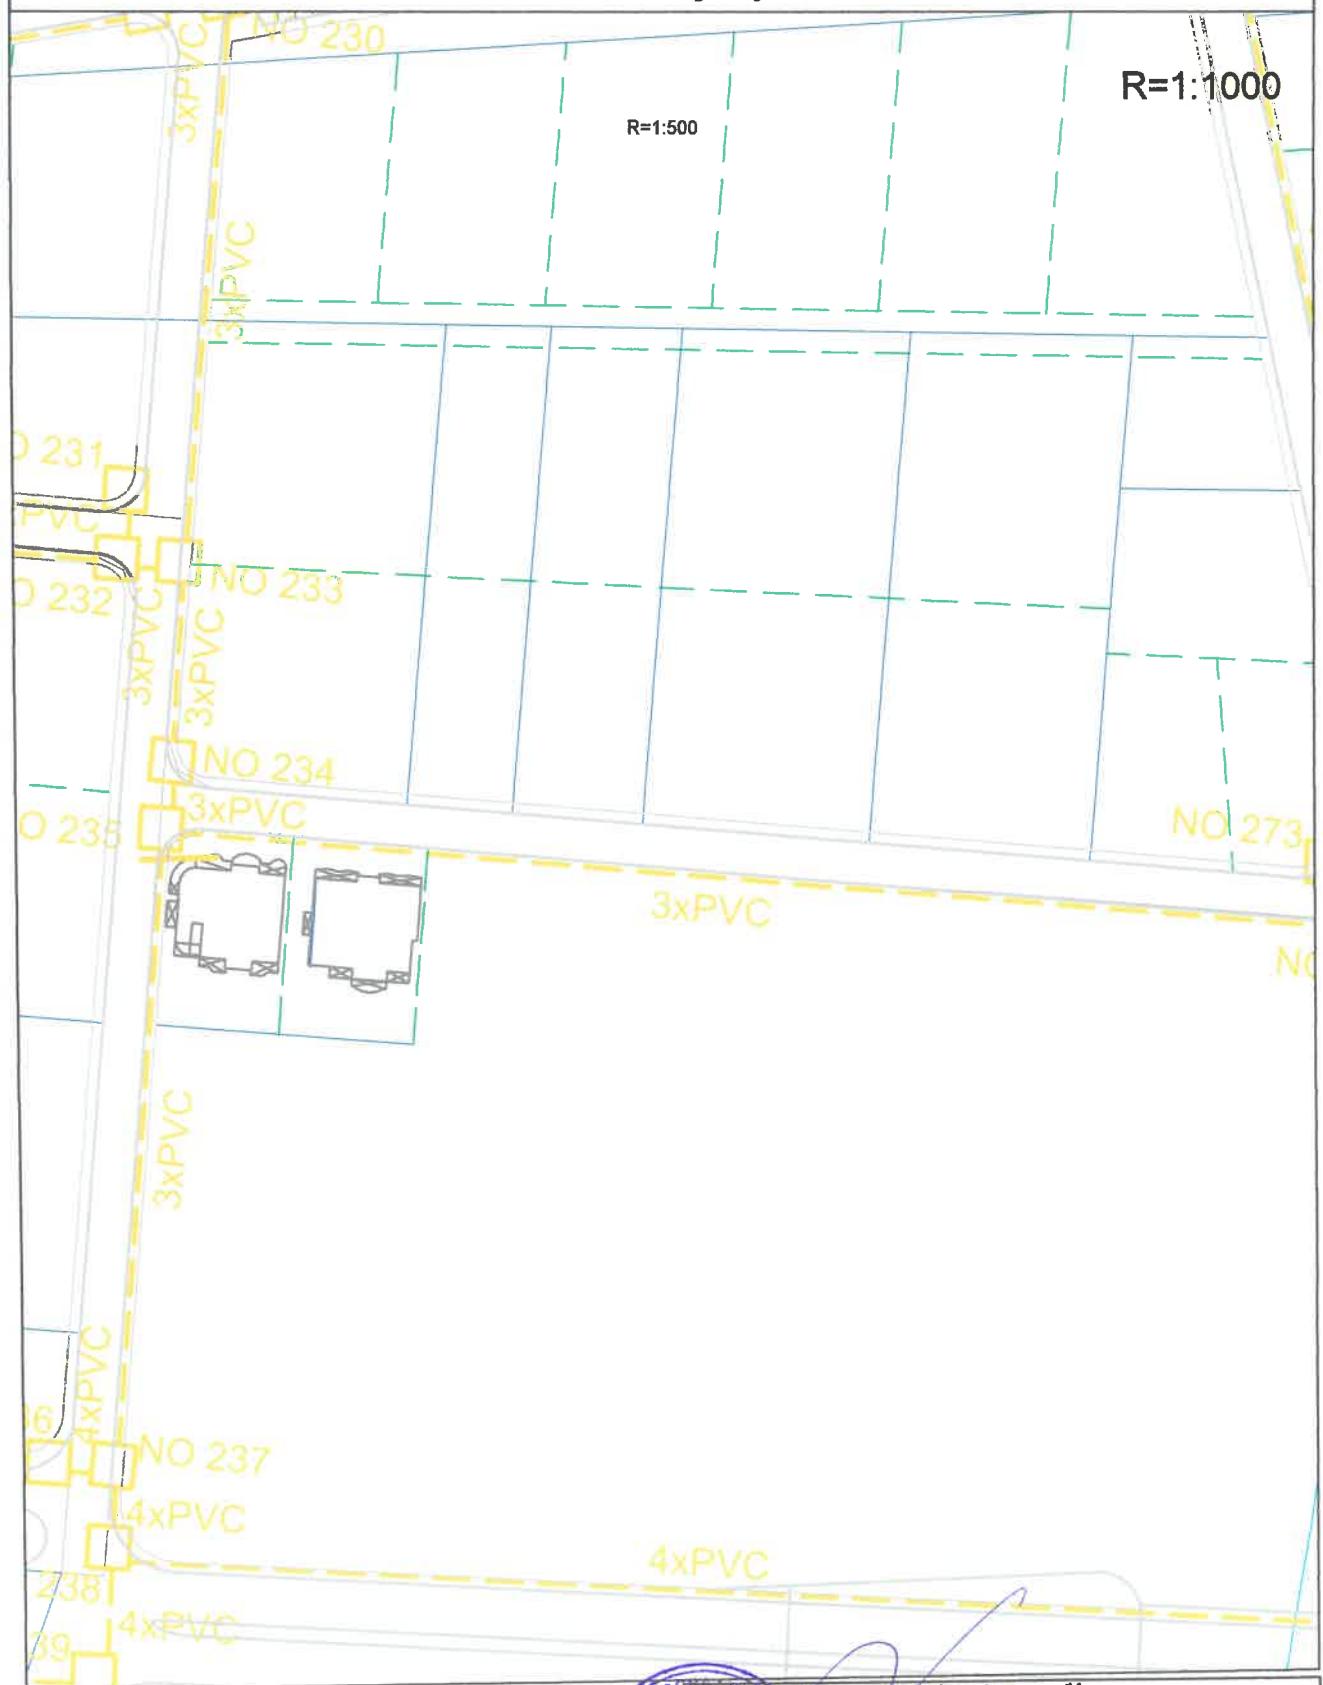

Ovlašćeno službeno lice
Mehmet Tafica, dipl.ing.građ.

TELEKOMUNIKACIJE

PLANIRANO



postojeci telekomunikacioni cvor



postojeće telekomunikaciono okno

postojeca telekomunikaciona kanalizacija



postojeci spoljasnji telekomunikacioni izvod



planirano telekomunikaciono okno

planirana telekomunikaciona kanalizacija

1, ..., NO 330

broj planiranog telekomunikacionog okna

(4.3.2)xPVC

broj PVC cijevi prečnika 110mm u
planiranoj telekomunikacionoj kanalizaciji



[Handwritten signature over the stamp]

UPRAVA ZA KATASTAR
I DRŽAVNU IMOVINU



CRNA GORA

PODRUČNA JEDINICA
ULCINJ

Broj: 108-919-4368/2022

Datum: 16.08.2022.

KO: ULCINJSKO POLJE

Na osnovu člana 173 Zakona o državnom premjeru i katastru nepokretnosti ("Sl. list RCC" br. 29/01, Sl. list CG" br. 032/11, 040/11, 043/15, 037/17 i 17/18), postupajući po zahtjevu 917-3-1992022 OD 15 08 2022 GOH, ULCINJ, za ovaj izdaje se

LIST NEPOKRETNOSTI 447 - PREPRIJ

Podaci o parcelama

Broj	Podbroj	Broj zgrade	Plan Skica	Datum upisa	Potes ill ulica i kućni broj	Način korišćenja Osnov stanjanje	Bt k. klesa	Površina m ²	...
30	175		9 67	01/04/2022	POLJE	Njiva 2. klase KUPOVINA		2391	

Podaci o vlasniku ili nosiocu

Matični broj - ID broj	Naziv nosioca prava - adresa i mjesto	Fm a	Fm b	Fm c
0000002421356 0	D.O.O CROMA & CO ULCINJ Ulcinj 0	Svojst. ...		

Ne postoje tereti i ograničenja.

Naplata takse oslobođena na osnovu člana 82, stav 4, Zakona o planiranju prostora i izgradnji objekata ("Sl. list R.../1, 064/17 i 044/18)

Ovdje je bilo lice
Sapka Dževđak

CRNA GORA

UPRAVA ZA KATASTAR I DRŽAVNU IMOVINU

PODRUČNA JEDINICA: ULCINJ

Broj: 917-3-199/2022

Datum: 16.08.2022.



Kat. srednja pošta u ULCINSKU P. J. H

Broj linija neposredno: 061

Broj parav. 0


Plaćeno: 100/75

KOPIJA PLANA

Razmjera 1:2500

4
642
500
503
6
500

^
S

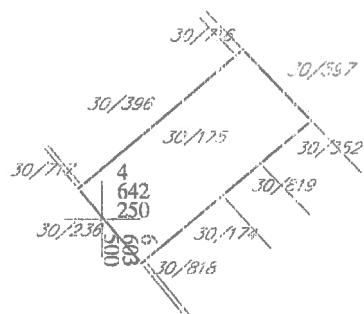

4
642
000
500
503
6
500

IZVOD IZ DIGITALNOG PLANA
Obradio:

Civjerat
Gospodarsko
četvrti