



K

Crna Gora
Mali i Zi
OPŠTINA ULCINJ
KOMUNA E ULQINIT

Sekretarijat za prostorno planiranje i održivi razvoj
Sekretariati për planifikim hapsinor dhe zhvillim të qëndrueshëm

Br./ Nr.:05-332/22-722/3
Ulcinj / Ulqin, 23.01.2023.god.

Resulbegović N. Ali

Ulcinj
Liman, br.17.

Dostavljaju se urbanističko-tehnički uslovi broj 05-332/22-722/3 od 23.01.2023.godine za izradu tehničke dokumentacije za izgradnju objekta mješovite namjene na urbanističkoj parceli br.98 zona A u skladu sa smjernicama Izmjena i dopuna Detaljnog urbanističkog plana „Ulcinj-grad“ za lokalitet Liman 1 u Ulcinju, Opština Ulcinj

Rukovodilac Sektora za urbanizam i građenje,
Mehmet Tafica, dipl.ing.građ.



Dostavljeno:

- 1 x Imenovanom,
- 1 x Urbanističko-građevinskoj inspekciji
- 1 x Arhivi i
- 1 x U spise predmeta

URBANISTIČKO - TEHNIČKI USLOVI

<p>1</p> <p>Sekretariat za prostorno planiranje i održivi razvoj Sekretariati për planifikim hapsinor dhe zhvillim të qëndrueshëm</p> <p>Br./ Nr.:05-332/22-722/3 Ulcinj / Ulqin, 23.01.2023. god.</p>	<p>Crna Gora Mali i Zi OPŠTINA ULCINJ KOMUNA E ULQINIT</p>
<p>2</p> <p>Sekretariat za prostorno planiranje i održivi razvoj, na osnovu člana 74 Zakona o planiranju prostora i izgradnji objekata („Sl.list CG“ br.64/17, 44/18, 63/18, 11/19, 82/2020 i 86/2022), Uredbe o povjeravanju dijela poslova Ministarstva ekologije, prostornog planiranja i urbanizma jedinicama lokalne samouprave („Sl.list CG“ br.87/18, 28/19, 75/19, 116/20, 76/21 i 151/22), Pravilnikom o bližem sadržaju i formi planskog dokumenta, kriterijumima namjene površina, elementima urbanističke regulacije i jedinstvenim grafičkim simbolima („Slужбени лист Црне Горе“, br. 24/10 i 33/14) i Izmjenama i dopunama Detaljnog urbanističkog plana „Ulcinj-grad“ za lokalitet Liman 1 u Ulcinju donijetim Odlukom Skupštine Opštine Ulcinj br.02-127/16-11 od 27.04.2016.godine („Sl.list CG“ – opštinski propisi, br.22/16), na zahtjev Resulbegović N. Ali broj 05-332/22-722/1 od 19.12.2022.godine, izdaje:</p>	
<p>3</p> <p style="text-align: center;">URBANISTIČKO-TEHNIČKE USLOVE za izradu tehničke dokumentacije</p>	
<p>4</p> <p>za izgradnju objekta mješovite namjene na urbanističkoj parceli br.98 zona A, koju čine dijelovi katastarskih parcela br. 3957/1, 3957/2 i 3958/1 KO Ulcinj, u zahvatu Izmjena i dopuna Detaljnog urbanističkog plana „Ulcinj-grad“ za lokalitet Liman 1 u Ulcinju,</p>	
<p>5</p> <p style="text-align: center;">PODNOŠILAC ZAHTJEVA: <i>Resulbegović N. Ali iz Ulcinja</i></p>	
<p>6</p> <p style="text-align: center;">POSTOJEĆE STANJE</p> <p>Na karti br.5 "Analiza postojećeg stanja", katastarska parcela br. 3957 KO Ulcinj, koja formira urbanističku parcelu br.98 u zonu A, prikazane je kao poljoprivredne površine (voćnjaci, livade, masljine i dr.).</p> <p>Karta br.5 – „Analiza postojećeg stanja“ u R=1/500 je sastavni dio ovih urbanističko - tehničkih uslova.</p> <p style="text-align: center;">KARAKTERISTIKE PRIRODNOG OKRUŽENJA – PREDNOSTI I OGRANIČENJA</p> <p>Inženjersko-geološke karakteristike – seizmika tla</p> <p>Geološki sastav terena na široj lokaciji je uglavnom krečnjački i flišni, što ga čini uglavnom stabilnim, ali potrebno je pre izrade projektne dokumentacije izvršiti inženjersko-geološka ispitivanja na lokaciji radi utvrđivanja tačnih uslova za gradnju – fundiranje objekata.</p> <p>Takođe, potrebno je konstatantno praćenje i ispitivanje seizmičkih aktivnosti na području čitave opštine, i obzirom da prostor pripada VIII seizmičkoj zoni (VIII^o MKS za ovu lokaciju, iako na prostoru opštine ima i terena sa IX^o MKS), i u skladu sa tim izrada odgovarajuće tehničke dokumentacije za konstrukciju objekata.</p> <p>Klimatske karakteristike</p> <p>Cijela teritorija opštine Ulcinj karakteriše se izuzetno povoljnim klimatom, SMT je 15.6^o a broj osunčanih sati iznosi 2256 h godišnje, uz povoljno strujanje maestrala sa 1383 mm vodenog taloga godišnje.</p> <p>Mediterska klima, blago izmijenjena uticajima planinske i umjereno kontinentalne klime, predstavlja potencijal za produženje trajanja turističke sezone na</p>	

najmanje 9 mjeseci. U ljetnjim mjesecima, strujanje iz planinskog zaleđa čine ljetne noći prijatnijim, dok veliki broj sunčanih dana, mali broj oblačnih dana i dana sa jačim vjetrom čine prostor opštine turistički atraktivnim i van ljetnjih mjeseci.

Morfološke karakteristike

Prednosti : Pojas zone Liman 1, bez obzira na velike padove terena od 15% do 30% i više, svrstava se u red najkvalitetnijih prostora koji imaju izrazite karakteristike kvaliteta mediteranskog podneblja sa svim naglašenim fenomenima prirodnog i stvorenog ambijenta : osunčanje, široke vizure, vizuelni kontakt sa morem s jedne strane i zaleđe brda s druge strane, relativno dobru saobraćajnu povezanost (postojeći put vodi do ulaza u lokaciju). U kontaktnim zonama su zeleni fondovi starih maslina, postojeća vikend naselja i drugo.

Jedna od najvećih prednosti ove lokacije je izuzetno povoljna južna ekspozicija terena.

Osnovni nedostaci : veliki nagibi tla, i komunalna neopremljenost lokacije.

7 PLANIRANO STANJE	
7.1. Namjena parcele odnosno lokacije	
	<p>Urbanistička parcela na kojom je planirana mješovita namjena, prikazana na grafičkom prilogu list 6 - <i>Namjena površina – Planirano stanje</i>.</p> <p>U skladu sa Zakonom o planiranju prostora i izgradnji objekata („Sl.list CG“ br.64/17, 44/18, 63/18, 11/19, 82/2020 i 86/2022), urbanističko-tehnički uslovi dati u tekstualnim i grafičkim prilozima a naročito u sledećem:</p> <p>Grafički prilozi fizičkih struktura:</p> <ul style="list-style-type: none">List 5 - Analiza postojećeg stanjaList 6 - Namjena površinaList 7 - Parcelacija, nivelacija i regulacija <p>Grafički prilozi infrastrukture :</p> <ul style="list-style-type: none">List 8 - Pejsažna arhitekturaList 9 - SaobraćajList 10 - HidrotehnikaList 11 - ElektroenergetikaList 12 - Telekomunikaciona mreža <p>USLOVI U POGLEDU PLANIRANIH NAMJENA</p> <p>Planirana namjena data je za urbanističku parcelu.</p> <p>Detaljna namjena površina prikazana u grafičkom prilogu "Namjena površina".</p> <p>POVRŠINA ZA MJEŠOVITU NAMJENU - MN</p> <ul style="list-style-type: none">- indeks zauzetosti 0.40- indeks izgradjenosti 1.20- spratnost objekata maksimalno do P+2 (uz postovanje zadatih indeksa)- gradjevinska linija definisana ka saobracajnicama. <p>Gradjevinske linije date u grafickom prilogu list 7 - <i>Parcelacija, regulacija i nivelacija</i>.</p> <p>U okviru zone mješovite namjene, predviđena je izgradnja stambenih objekata, kao i objekata drugih namjena, koje ne predstavljaju značajniju smetnju stanovanju.</p> <p>Osim stambenih objekata, dozvoljena je gradnja objekata za trgovinu, upravu, kulturu, školstvo, zdravstvenu i socijalnu zaštitu, sport i rekreaciju, ugostiteljske objekte i objekte za smještaj turista, privredne objekte, objekte komunalnih servisa, parkinga i garaže za smještaj vozila korisnika.</p> <p>Visinske razlike terena omogucavaju formiranje podrumskih i suterenskih prostora, koji se u najvećem broju slučajeva planiraju za garažiranje vozila i tehničke prostorije, a kao takvi , ne ulaze u obračun BRGP-a. Ukoliko se suterenske etaže koriste za stanovanje, turizam, poslovanje i sl, onda se njihove površine moraju obračunati u ukupnu bruto gradjevinsku površinu.</p>

Gradjevinska linija podzemne etaže (oznaka GL0) se poklapa prema ulici sa građevinskom linijom nadzemnih etaža - suterena i prizemlja (GL1).

Objekti imaju direktnе kolske pristupe sa jedne strane parcele i maksimalno ispoštovane vizure na more.

Spratnost objekata u okviru zone površina za mješovitu namjenu iznosi 1 podzemnu etažu, i do 4 nadzemne etaže uključujući suteren i prizemlje, a u skladu sa BRGP datim u tabeli za svaku pojedinačnu parcelu. Broj etaža će zavisiti i od položaja lokacije i uslova da novi objekti ne ometaju vizuru.

Neophodno je ostvariti kvalitetnu sintezu funkcije stanovanja i ostalih komplementarnih sadržaja i funkcija, u skladu sa Pravilnikom i u kontekstu održivog razvoja i energetske efikasnosti.

Arhitektura objekata treba da bude u skladu sa identitetom mjesta (*genius loci*), kroz koriscenje tradicionalnih elemenata oblikovanja (*nagibi krovova, izbor materijala - drvo, kamen, ciglarski materijali za pokrivanje, proporcije otvora, trijemovi*) a u savremenom duhu.

Materijalizacija objekta treba da bude u skladu sa njihovom namjenom poštujući tradiciju građenja a primjenjujući u dobroj mjeri prirodne autohtone materijale, kamen, drvo itd.

Posebnu pažnju treba obratiti na projekte uređenja terena koji na ovom prostoru formiraju snažnu i karakterističnu plastiku podzida, kaskadnih vrtova itd.

7.2. Pravila parcelacije

Parcelacija

Data su granice urbanističke parcele sa tabelarno definisanim tačkama preloma granice planirane urbanističke parcele.

Urbanistička parcela ima kolski prilaz.

Regulacija i niveličacija

Urbanistička parcela definisana je grafički i koordinatama.

Gabarit objekta definisan je gradjevinskom linijom prema ulici i odstojanjem objekta od granice susjeda.

Ukoliko se u susjedstvu novoplaniranog objekta već nalaze izgradjeni objekti, voditi računa o dimenzionisanju volumena i gabarita, na način da se ne ugrožavaju zatečeni objekti. Ovaj uslov se odnosi i na dogradnje i nadgradnje postojećih objekata prema zadatim urb indikatorima. Ukoliko je nemoguce postići uslov odstojanja medju gabaritima objekta starog i novog ili 2 postojeca objekta koji se dograđuju ili nadograđuju, treba voditi računa prilikom projektovanja objekata, da se na nepovoljnoj strani objekta rasporede prostorije koje mogu da funkcionišu u takvom položaju (ulazi, holovi, pomoćne prostorije, kupatila, stepenište, kuhinja).

Takodje je vrlo bitno, da se izgradnjom novih ili nadogradnjom i rekonstrukcijom postojećih objekata, ne ugrozavaju vizure, makar 50% fasade objekta treba da je orijentisano ka kvalitetnim vizurama.

U vertikalnoj ravni treba takođe težiti maksimalnom uklapanju objekata u postojeći teren.

USLOVI ZA REGULACIJU I NIVELACIJU

Instrumenti za definisanje osnovnog sistema regulacije.

Na grafičkom prilogu "Parcelacija i UTU" grafički su prikazane granice urbanističkih parcella.

Granica urbanističkih parcella definisane su prelomnim tačkama. Spisak koordinata prelomnih tačaka parcella je dat uz grafički prilog.

Površina urbanističke parcella 98 u zonu A od 474,00m², definisana je koordinatnim tačkama, koje se čitaju u grafičkom prilogu ovih UTU na kartu br.7 "Parcelacija, regulacija i niveličacija".

Koordinatne tačke kojima je definisana UP 98 u zonu A su:

Br.	X	Y
341	6599460.8280	4643351.4820

349	6599460.5400	4643369.0600
356	6599485.1560	4643356.4550
357	6599475.7700	4643353.7660
358	6599471.1680	4643352.4300
359	6599470.6430	4643352.2850
360	6599468.2300	4643351.7220
361	6599465.7740	4643351.3970
362	6599463.2990	4643351.3200
363	6599463.8480	4643370.2780
364	6599472.0970	4643373.3130
365	6599484.1100	4643377.3700
450	6599486.0700	4643370.6300
455	6599483.2470	4643363.6020
456	6599482.6200	4643366.0300
457	6599481.8100	4643368.8700
458	6599486.2300	4643370.0700

Članom 13 Pravilnika o načinu izrade i sadržini tehničke dokumentacije za građenje objekta ("Službeni list CG", br. 44/2018 od 14.07.2018. godine), propisano je da tehnička dokumentacija sadrži elaborat parcelacije po planskom dokumentu, kako bi se tačno utvrdila površina predmetnih katastarskih parcela koje formiraju **urbanističku parcelu 98 zona A**. Elaborat izrađuje ovlašćena geodetska organizacija i uvjeren od strane organa uprave nadležnog za poslove katastra.

Urbanistička parcela br.98 u zonu A:

U okviru zahvata plana definisane su tri zone (A, B i C).

Izmjenama i dopunama Detaljnog urbanističkog plana „Ulcinj-grad“ za lokalitet Liman 1 u Ulcinju, urbanistička parcela br. 98 nalazi se u zoni A.

Urbanističku parbelu br. 98 u zonu A, formira dio katastarske parcele br. 3957/1, 3957/2 i 3958/1 KO Ulcinj.

Planski pokazatelji za novoplanirane objekte:

Urbanistička parcela (broj)	UP 98 zona A
Površina urbanističke parcele (m2)	474,00
Max zauzetost parcele pod objektom (površina prizemlja) (m2)	190,00
Max indeks zauzetosti	0,40
Max bruto građevinska površina(m2)	569,00
Max indeks izgradjenosti	1,20
Max spratnost objekta	P+2
Namjena	mješovita

Max.bruto građevinska površina prizemlja je 190,00m² (indeks zauzeto. 0,40).

Max.bruto građevinska površina objekta 569,00m² (indeks izgrađenos. 1,20).

Na grafičkom prilogu "Parcelacija i UTU" grafički su prikazane granice urbanističkih parcela.

Novoformirane granice urbanističkih parcela definisane su prelomnim tačkama. Spisak koordinata prelomnih tačaka parcela je dat uz grafički prilog.

Građevinske linije novoplaniranih objekata na novoplaniranim urbanističkim parcelama su linije do koje se može graditi i definisane su u odnosu na osovinu saobraćajnica, što omogućava očitavanje neophodnih elemenata za prenošenje na teren.

Izuzetno, građevinska linija ispod površine zemlje, ukoliko je prostor namijenjen za garažiranje, može biti maksimalno do 1,0 m od granice urbanističke parcele.

Građevinske linije iznad zemlje koje utvrđuju gabarit za nadzemni dio izvedenih objekata iznad prizemlja, nisu date u grafičkom prilogu.

Kod novih objekata, dozvoljeno je projektovati konzolne ispuste-erkere i balkone maksimalne dubine 1,80m, u skladu sa smjernicama iz "Pravilnika o bližem sadržaju i formi planskog dokumenta"

Urbanističke parcele date u grafičkim prilozima mogu se udruživati ukoliko je to zahtjev investitora.

Nivelacioni plan je urađen na osnovu kota terena prezentiranih na geodetskoj podlozi i tehničkih propisa. Predloženim nivizacionim rješenjem postignuti su nagibi saobraćajnica koji su dovoljni za odvođenje površinskih voda do sливника atmosferske kanalizacije i dalje do recipijenta.

Kote prizemlja novih objekata treba odrediti na osnovu nivelacije saobraćajne mreže, pri čemu je potrebno voditi računa da se oborinske vode razlivaju od objekta prema okolnim ulicama.

Napomena: Budući da se radi o prostoru sa velikim nagibom terena treba poštovati sljedeće smjernice:

- U slučajevima kada urbanistička parcela ima kolski i pješački pristup na dvije strane (sa "gornje" i sa "donje" saobraćajnice) kotu prizemlja odnosno ulaz u objekat planirati na donjoj.

- Ukoliko je kolski prilaz urbanističkoj parceli i ulaz u objekat na gornjoj koti, prizemnu etažu planirati na istoj a etaže na kosom terenu računati kao suterenske (broj suterenskih etaža zavisi od denivelacije terena).

PLANIRANI OBJEKAT

Na novoformirom urbanističkom parcelom moguća je izgradnja objekata pod sljedećim uslovima:

- Namjena objekta je u skladu sa datom namjenom u grafičkom prilogu "Namjena površina" i u tabelama. U zoni mješovite namjene MN dozvoljena je gradnja stambenih objekata, kao i objekata drugih namjena, koje ne predstavljaju značajniju smetnju stanovanju kao i objekata isključivo turističke namjene u okviru navedene zone.

- Horizontalni gabarit i indeks zauzetosti su dati tabelarno.

- Spratnost je data tabelarno. Daje se mogućnost izgradnje suterena u zavisnosti od konfiguracije terena.

- Udaljenje objekta na parceli od susjednog objekta je tolika da sjenke objekta pod uglom od 45° doseže do prizemne tacke gabarita objekta susjeda, računajući pri tom prizemlje na koti $+/- 0.00$. Objekat se može podići i na manjem odstojanju, uz prethodnu saglasnost susjeda.

- Kod užih urbanističkih parcela objekti se mogu graditi i kao užidani, samostalno, uz saglasnost susjeda i uz uslov da se na kontaktnim stranama ne mogu formirati otvor.

- Kota prizemlja dozvoljena je do 1, 00 m od kote terena.

- Krov raditi kosi, dvovodni sa blagim nagibom do 23° , pogotovo kada su u pitanju potkrovne etaže (Pk). U slučaju kada objekat nema potkrovnu etažu projektant može da se odluči za projektovanje ravног krova.

- Parkiranje obezbijediti u okviru objekta ili na otvorenom parking prostoru u okviru parcele.

- Ako se suterenska etaža koristi za parkiranje gabarit može biti do min. 1,00 m do susjedne parcele.

Preporuka: Izrada idejnog rješenja za objekat u cijelini. Idejnim rješenjem treba predvidjeti faze realizacije i parterno uređenje jedinstveno za urbanističku parcelu.

Preporuke koje se tiču građevinskog materijala:

Armirano-betonske i čelične konstrukcije uz korektno projektovanje raspolažu dovoljnom čvrstoćom, žilavošću i krutošću tako da su poželjne za jače zemljotresе.

Zidane konstrukcije izvedene od zidarije, kamena ili teških blokova ne posjeduju žilavost srazmjeru njihovoj težini - tako da se ne preporučuju.

Treba dati prednost upotrebi duktilnih materijala.

	<p>Preporuke koje se tiču konstruktivnog sistema:</p> <p>Na području koje pokriva DUP moguća je gradnja objekata različite spratnosti uz primjenu svih standardnih građevinskih materijala.</p> <p>Mogu biti zastupljeni najrazličitiji konstruktivni sistemi.</p> <p>Zidane konstrukcije ojačane horizontalnim i vertikalnim armirano-betonskim serklažima mogu se primjenjivati za objekte manjeg značaja i manje visine (do 2 sprata)</p> <p>Preporučuju se ramovske armirano-betonske konstrukcije kao i konstrukcije sa zidnim platnima.</p> <p>Obavezna primjena krutih međuspratnih konstrukcija sa dovoljnom krutošću u oba ortogonalna pravca.</p> <p>Temelje konstrukcije objekata projektovati tako da se za dejstvo osnovnog opterećenja izbjegnu diferencijalna slijeganja. Primjenu dva ili više načina temeljenja na istom objektu izbjegavati.</p> <p>Uređenje urbanističke parcele</p> <p>Urbanističku parcelu urediti u duhu tradicionalnog korišćenja prostora: popločavanjem pješačkih površina, ozelenjavanjem – zatravnjivanjem i sadnjom autohtonih biljnih vrsta.</p> <p>Ogradu oko urbanističke parcele postaviti po obodu iste na račun vlasničke parcele. Ogradu na granici između dvije urbanističke parcele moguće je postaviti po osovinu uz saglasnost susjeda. Nove ograde se mogu postaviti do visine od 1,50 m. Postojeće ograde se mogu rekonstruisati sa maksimalnom visinom do 2,00 m.</p> <p>Uređenje terena uzvršiti na osnovu odgovarajućeg projekata uređenja terena.</p>																																	
7.3.	<p>Građevinska i regulaciona linija, odnos prema susjednim parcelama</p> <p>Regulaciona linija</p> <p>Kordinatne tačke regulacione linije za UP.98;</p> <table> <thead> <tr> <th>Br.</th> <th>X</th> <th>Y</th> </tr> </thead> <tbody> <tr> <td>341</td> <td>6599460.8280</td> <td>4643351.4820</td> </tr> <tr> <td>450</td> <td>6599486.0700</td> <td>4643370.6300</td> </tr> <tr> <td>455</td> <td>6599483.2470</td> <td>4643363.6020</td> </tr> <tr> <td>456</td> <td>6599482.6200</td> <td>4643366.0300</td> </tr> <tr> <td>457</td> <td>6599481.8100</td> <td>4643368.8700</td> </tr> <tr> <td>458</td> <td>6599486.2300</td> <td>4643370.0700</td> </tr> </tbody> </table> <p>1. Građevinska linija</p> <p>Građevinska linija definisana je grafički i numerički na, iznad i ispod površine zemlje, i predstavlja granicu do koje je moguće graditi objekat.</p> <p>Građevinska linija ispod zemlje (GL 0) ili vode je linija kojom se utvrđuju gabariti za podzemne dijelove objekta ili podzemne objekte.</p> <p>Građevinska linija na zemlji (GL 1) je linija koja definiše granicu do koje je moguće planirati nadzemni dio objekta do visine prizemlja.</p> <p>Građevinska linija iznad zemlje (GL 2) je linija kojom se utvrđuje gabarit za nadzemni dio objekta iznad prizemlja kao i za nadzemne objekte koji ne sadrže prizemnu etažu.</p> <p>Koordinatne tačake građevinske linije koje se čitaju u grafičkom prilogu ovih UTU na kartu br. 7 "Parcelacija, regulacija i nivелација":</p> <p>Kordinatne tačke građevinske linije za UP.98;</p> <table> <thead> <tr> <th>Br.</th> <th>X</th> <th>Y</th> </tr> </thead> <tbody> <tr> <td>213</td> <td>6599464.5690</td> <td>4643368.3600</td> </tr> <tr> <td>214</td> <td>6599464.8570</td> <td>4643355.3470</td> </tr> <tr> <td>215</td> <td>6599478.5480</td> <td>4643373.2880</td> </tr> </tbody> </table> <p>2. Visinska regulacija</p> <p>Visinske regulacije definisane su označenom spratnošću na svim urb.parcelama objektima.</p> <p>Etaže se definišu nazivima koji proističu iz njihovih položaja u objektu.</p>	Br.	X	Y	341	6599460.8280	4643351.4820	450	6599486.0700	4643370.6300	455	6599483.2470	4643363.6020	456	6599482.6200	4643366.0300	457	6599481.8100	4643368.8700	458	6599486.2300	4643370.0700	Br.	X	Y	213	6599464.5690	4643368.3600	214	6599464.8570	4643355.3470	215	6599478.5480	4643373.2880
Br.	X	Y																																
341	6599460.8280	4643351.4820																																
450	6599486.0700	4643370.6300																																
455	6599483.2470	4643363.6020																																
456	6599482.6200	4643366.0300																																
457	6599481.8100	4643368.8700																																
458	6599486.2300	4643370.0700																																
Br.	X	Y																																
213	6599464.5690	4643368.3600																																
214	6599464.8570	4643355.3470																																
215	6599478.5480	4643373.2880																																

	<p>Prema položaju u objektu etaže mogu biti podzemne i nadzemne. Podzemna etaža je podrum, a nadzemne etaže su suteren, prizemlje, spratovi i potkrovije.</p> <p>Podzemna etaža je dio zgrade koji je u cijelini ispod zemlje.</p> <p>Podrum je podzemna etaža čiji vertikalni gabarit ne može nadvisiti relevantnu kотu terena 0,00m, čiji je horizontalni gabarit definisan gradjevinskom linijom GL0 i ne može biti veći od urbanističke parcele na kojoj se nalazi. Ako se radi o denivelisanom terenu, relativnom kotom terena se smatra najniža kota konačno uredjenog i nivelišanog terena oko objekta.</p> <p>Nadzemna etaža je dio zgrade koji u cijelini ili djelimično iznad zemlje.</p> <p>Suteren je nadzemna etaža kod koje se dio vertikalnog gabarita nalazi iznad kote konačno nivelišanog terena oko objekta i čiji su horizontalni gabariti definisani gradjevinskom linijom GL 1. Suteren može biti na ravnom ili na denivelisanom terenu. Kod suterena na ravnom terenu vertikalni gabarit ne može nadvisiti kотu terena više od 1.00m konačno nivelišanog i uredjenog terena oko objekta. Suteren na denivelisanom terenu je sa tri strane ugradjen u teren, s tim što se kota poda suterena na jednoj strani objekta poklapa sa kotom terena ili odstupa od kote terena maksimalno 1.00m.</p> <p>Prizemlje je nadzemna etaža čija se kota određuje planom u zavisnosti od namjene i morfologije terena. Za stambene objekte kota poda prizemlja je maksimalno 1.00m a za poslovne objekte maksimalno 0.2m iznad kote konačno uredjenog i nivelišanog terena oko objekta.</p> <p>Sprat je nadzemna etaža iznad prizemlja.</p> <p>Visinska regulacija objekta izražena je maksimalnim brojem nadzemnih etaža, koja može biti i manja, po potrebi korisnika prostora.</p> <p>Jedan nivo se računa u prosječnoj vrijednosti od približno 4 - 5 m za prizemne etaže P, 5-6m za visoko prizelje PV i približno 3 do 3.5 m za etaže iznad prizemlja.</p> <p>Sve vrijednost bruto površina i površina pod objektom date su kao maksimalne, a mogu biti manje po potrebi investitora.</p>
8	<p>PREPORUKE ZA SMANJENJE UTICAJA I ZAŠTITU OD ZEMLJOTRESA, KAO I DRUGE USLOVE ZA ZAŠTITU OD ELEMENTARNIH NEPOGODA I TEHNIČKO-TEHNOLOŠKIH I DRUGIH NESREĆA</p> <p>Preporuke za aseizmičko projektovanje</p> <p>Imajući u vidu izrazitu seizmičnost područja opštine Ulcinj, neophodno je primijeniti mjere zaštite koje počinju arhitektonsko-građevinskim projektovanjem.</p> <p>U tom smislu preporuke za projektovanje aseizmičkih objekata trebaju biti sastavni dio urbanističko tehničkih uslova i one predstavljaju samo dalju-detaljniju razradu i konkretizaciju opštih preporuka za urbanističko planiranje i projektovanje za posmatrano područje.</p> <p>Polazeći od našeg ali i svjetskog iskustva nameću se sljedeće preporuke o obezbeđenju sigurnosti objekata:</p> <ul style="list-style-type: none"> - Zaštita ljudskih života kao minimalni stepen sigurnosti kod aseizmičkog projektovanja. - Zaštita od djelimičnog ili kompletнnog rušenja konstrukcija za vrlo jaka seizmična dejstva. - Minimalna oštećenja za slabija i umjereni jaka seizmička dejstva. <p>Preporuke koje se tiču seizmičnosti zone:</p> <p>Za objekte individualnog stanovanja (porodični stambeni objekti) može se koristiti koeficijent seizmičnosti $K_s = 0.10$.(IX stepeni MCS). Ukoliko se projektovanje vrši po Eurocodu 8, projektno ubrzanje je 0.30-0.34g.</p> <p>Za više-spratnice, objekte sa većim rasponima, objekte kolektivnog stanovanja, objekte javnog interesa i sl., projektne seizmičke parametre obavezno definisati inženjersko- seizmološkim elaboratima i geotehničkim istraživanjima lokacije gdje je predviđena gradnja.</p>

	<p>Proračun konstrukcije za seizmička dejstva vršiti prema važećim tehničkim propisima za gradnju u seizmičkim područjima. Preporučuje se i proračun na osnovu odredaba Eurocoda 8.</p> <p>Proračune raditi na IX stepen seizmičkog inteziteta po MCS skali. Za potrebe proračuna koristiti podatke Hidrometeorološkog i seizmičkog zavoda o klimatskim i hidrometeorološkim karakteristikama u zoni predmetne lokacije. Pri projektovanju objekata preporučuje se korišćenje propisa EUROCODES, naročito EUROCODE 8 – Projektni propis za zemljotresnu otpornost konstrukcija.</p>
9	<h3>USLOVI I MJERE ZAŠTITE ŽIVOTNE SREDINE</h3> <p>Mjere zaštite životne sredine</p> <p>Mjere zaštite imaju za cilj da uticaje na životnu sredinu u okviru planskog područja svedu u okvire granica prihvatljivosti, a sa ciljem sprečavanja ugrožavanja životne sredine i zdravlja ljudi. Mjere zaštite omogućavaju razvoj i sprječavaju konflikte na datom prostoru što je u funkciji realizacije ciljeva održivog razvoja. Sprovođenje mera zaštite životne sredine utiče na smanjenje rizika od zagađivanja i degradacije životne sredine, kao i na podizanje kvaliteta životne sredine, što će seodraziti i na podizanje sveukupnog kvaliteta života na području plana.</p> <p>Za sve objekte koji podležu izradi Elaborata o proceni uticaja na životnu sredinu neophodno je sprovesti postupak izrade, a prema važećem Zakonu o životnoj sredini (Službeni list Crne Gore br.48/08, od 11.08.2008.g), Zakonom o procjeni uticaja na životnu sredinu ("Sl. list RCG", broj 80/05, 40/10, 73/10, 40/11, 27/13 i 52/16) i Zakonu o strateškoj proceni uticaja na životnu sredinu (Sl.list RCG br.80/05 od 28.12.2005.g), kao i svim važećim pravilnicima vezanim za ovu oblast.</p>
10	<h3>USLOVI ZA PEJZAŽNO OBLIKOVANJE</h3> <p>Smjernice za urbanističke parcele koje su u kontaktu sa obalom</p> <p>Izloženost priobalja neposrednim uticajima mora, pored opasnosti od mehaničkih oštećenja objekata i vegetacije prilikom jakih vremenskih nepogoda, ugrožena je i permanentnim nepovoljnim uticajima "posolice". Mali je broj biljaka koje podnose neposrednu blizinu mora, a još je manji broj onih koje podnose "posolicu" sitne morske kapi koje vjetar, naročito bura ponekad odnose i daleko na kopno. Pod uticajem mora, zemljište se zaslanjuje pa na njemu mogu uspjevati samo tzv. "halofitne biljke" tj. one koje podnose visoku koncentraciju soli. Zbog toga je izbor bilja za ozelenjavanje i biološku revitalizaciju pojasa Morskog dobra i dijelom kontakt zone dosta ograničen, pa se kod svih intervencija mora strogo voditi računa da je upotrebljeni materijal otporan na posolicu Imajući u vidu karakter (mora, prirodnog pejzaža ili izgrađenog okruženja) i namjenu prostora a sa ciljem uspostavljanja prepoznatih potencijala, posebno ističući raznovrsnost tj. osobenost svake mikro lokacije Crnogorskog primorja, planiraju se intervencije na formiranju, uređenju i korišćenju slobodnih površina uz more i stjenovitu obalu.</p>
11	<h3>USLOVI I MJERE ZAŠTITE NEPOKRETNIH KULTURNIH DOBARA I NJIHOVE ZAŠTIĆENE OKOLINE</h3> <p>/</p>
12	<h3>USLOVI ZA LICA SMANJENE POKRETLJIVOSTI I LICA SA INVALIDITETOM</h3> <p>Tehničkom dokumentacijom obezbjediti prilaz i upotrebu objekta licima smanjenje pokretljivosti u skladu sa članom 71 Zakona o planiranju prostora i izgradnji objekata („Sl.list CG“ br.64/17 od 06.10.2017. god.) i Pravilnikom o bližim uslovima i načinu prilagođavanja objekata za pristup i kretanje lica smanjene pokretljivosti i lica sa invaliditetom („Sl.list CG“ br.48/13 i 44/15).</p>
13	<h3>USLOVI ZA POSTAVLJANJE I GRADNJU POMOĆNIH OBJEKATA</h3> <p>Pored osnovnog objekta u okviru urbanističke parcele može se planirati i pomoćni objekat, maksimalne površine do 30 m², maksimalne svjetle visine 2,60 m,</p>

u skladu sa **Odlukom o pomoćnim objektima na teritoriji Opštine Ulcinj** ("Sl.list CG – Opštinski propisi", br.24/2016). Ovom Odlukom propisuju se vrste pomoćnih objekata, koji služe korišćenju stambenog ili drugog objekta, a postavljaju se odnosno grade na istoj urbanističkoj odnosno katastarskoj parceli, kao i uslovi i postupak za njihovo postavljanje, odnosno građenje i uklanjanje.

„ ... Pomoći objekti, svrstavaju se u tri tipa:

- **Tip 1** pomoći objekti koji čine funkcionalnu i ekonomsku cjelinu sa objektom čijem korišćenju služi pomoći objekat: prizemne i nadzemne garaže, ostave, drvarnice, ljetnje kuhinje, portirnice, objekti za radnike obezbeđenja, objekti za naplatu i slični objekti;
- **Tip 2** pomoći objekti infrastrukture: septičke bio jame, bunari, cisterne za vodu, rezervoari, bistjerne, šahtovi, kotlarnice, uređaji za grijanje i hlađenje, plinski sistemi i slični objekti;
- **Tip 3** pomoći objekti uređenja terena: ograde, potporni zidovi, otvoreni bazeni, fontane, nadstrešnice, pergole i slični objekti.

Na jednoj urbanističkoj odnosno katastarskoj parceli dozvoljeno je postavljanje odnosno građenje samo jednog pomoćnog objekta tipa 1 i više pomoćnih objekata tipa 2 i 3.

Nije dozvoljena promjena namjene pomoćnog objekta u stambeni ili poslovni objekat.

Pomoći objekat postavlja se odnosno gradi u granicama urbanističke parcele u skladu sa planskim dokumentom.

Planski parametri u smislu zauzetosti i izgrađenosti urbanističke odnosno katastarske parcele za pomoći objekte tipa 2 i 3 se ne primjenjuju.

Nadzemni pomoći objekat postavlja se odnosno gradi u granicama urbanističke odnosno katastarske parcele, na udaljenosti od najmanje 1 metra od njene granice, tako da građevinska linija pomoćnog objekta ne može biti ispred građevinske linije prema glavnoj saobraćajnici osnovnog objekta, izuzev portirnica i stražara koje se predviđaju uz poslovne objekte.

Izuzetno, pomoći objekat, osim ograde se može graditi uz granicu urbanističke odnosno katastarske parcele, po prethodno pribavljenoj saglasnosti vlasnika susjedne urbanističke odnosno katastarske parcele.

Pomoći objekat tipa 1, osim garaža, može biti maksimalne spratnosti prizemlje (P), a ukoliko je teren u nagibu, spratnosti suteren (S).

Na osnovu planskog dokumenta detaljne razrade mogu se po granici urbanističke parcele u cijelosti ili djelimično postavljati odnosno graditi ograde.

Izuzetno, mogu se postavljati privremene žičane ograde (pletena žičana mreža i sl.) granicom katastarske parcele u zahvatu planskog dokumenta detaljne razrade, do privođenja zemljišta planiranoj namjeni.

Žičane ograde ne smiju se postavljati od bodljkave žice.

Maksimalna visina ograde kojom se ograjuje urbanistička ili katastarska parcela na kojoj je je planirana izgradnja stambenog objekta iznosi 1,6 m.

Ograde objekata na uglu, raskrsnici saobraćajnica, moraju biti transparentne i ne mogu biti visočije od 0,90 m, računajući od kote trotoara, zbog obezbeđenja vizuelne preglednosti raskrsnice.

Ograda može biti prozirna i neprozirna, a materijalizacija može biti kamen, beton, metal, zelena ograda ili kombinacija navedenih materijala.

Prema javnim površinama ograda mora biti prozirna, iznad visine od 60 cm, a materijali moraju biti u skladu sa ambijentom.

Prema susjednim urbanističkim odnosno katastarskim parcelama ograda može biti i neprozirna pod uslovom da ne prelazi visinu od 1,6 m.

Izuzetno visina neprozirne ograde može iznositi do 2,2 m, uz saglasnost susjeda.

Pomoći objekti tipa 1 i mogu se postavljati odnosno graditi tako da se ne promijeni prirodno oticanje vode na štetu susjednih parcela i objekata.

Nije dozvoljeno postavljanje odnosno građenje pomoćnih objekata tipa 1 duž saobraćajnice uz ivicu kolovoza.

Na teritoriji Opštine Ulcinj, na kojoj nije izgrađena komunalna infrastruktura (vodovodna i kanalizaciona) u okviru urbanističke odnosno katastarske parcele, mogu se graditi pomoćni objekti tipa 2.

Septičke jame su sa bioprečišćivačem ili moraju biti vodonepropusne sa adekvatnim prilaznim putem za vozilo zacrpljenje iste.

Za osnovne objekte površine veće od 250 m², pored kojih se gradi i postavlja pomoćni objekat septička jama, kapacitet septičke jame predviđeti u skladu sa hidrauličnim proračunom otpadnih voda i specifične potrošnje, čiji proračun izrađuje ovlašćeni hidroinženjer.

Bunari se mogu graditi i u zonama u kojima je komunalna infrastruktura izgrađena, a za potrebe poljoprivredne proizvodnje.

Pomoćni objekti tipa 3 mogu se postavljati odnosno graditi tako da se ne promijeni prirodno oticanje vode na štetu susjednih parcela i objekata.

Visina potpornog zida ne može biti viša od 2 m.

U slučaju da je potrebno izgraditi potporni zid veće visine, tada je isti potrebno izvesti u terasama, s horizontalnom udaljenošću zidova od min 1.50 m, a teren svake terase ozeleniti.

Ukupna visina ograda sa potpornim zidom ne može biti viša od 2 m.

Prema javnoj površini potporni zid mora biti estetski obrađen ili obložen kamenom.

Nagib terena između dva susjedna kaskadna podzida ne može biti veći od 30°...

14 . USLOVI ZA OBJEKTE KOJI MOGU UTICATI NA BEZBJEDNOST VAZDUŠNOG SAOBRAĆAJA

/

15 . USLOVI ZA OBJEKTE KOJI MOGU UTICATI NA PROMJENE U VODNOM REŽIMU

/

16 . MOGUĆNOST FAZNOG GRAĐENJA OBJEKTA

/

17 . USLOVI ZA PRIKLJUČENJE NA INFRASTRUKTURU

17.1. Uslovi priključenja na elektroenergetsku infrastrukturu

Uslovi za elektroenergetsку infrastrukturu

Elektroinstalacija svih novih objekata mora biti izvedena u skladu sa važećim tehničkim propisima i standardima, a kod stambenih objekata i sa normativima iz plana višeg reda.

Instalacije moraju zadovoljavati sada važeće tehničke propise i standarde iz oblasti elektroinstalacija niskog napona. Za zaštitu od indirektnog dodira u objektima primijeniti sistem TN-S.

Način priključenja predmetnog objekta na elektrodistributivnu mrežu biće određen u „uslovima za izradu tehničke dokumentacije“ – koje investitor treba da dobije od Elektroprivrede Crne Gore A.D. Nikšić.

Prilikom izrade tehničke dokumentacije potrebno je poštovati sljedeće preporuke CEDIS-a:

- Tehnička preporuka za priključenje potrošača na niskonaponsku mrežu TP-2 (II dopunjeno izdanje),
- Tehnička preporuka - Tipizacija mjernih mjesta,
- Upustvo i tehnički uslovi za izbor i ugradnju ograničavača strujnog opterećenja,
- Tehnička preporuka TP-1b - Distributivna transformatorska stanica DST-CEDIS 10/0,4 kV.

17.2.	Uslovi priključenja na vodovodnu i kanalizacionu infrastrukturu
	Uslove priključenja predmetnog objekta na gradsku hidrotehničku mrežu investitor će pribaviti od nadležnog DOO „Vodovod i kanalizacija“ Ulcinj. Hidrotehničke instalacije projektovati prema važećim tehničkim propisima i standardima i na iste pribaviti saglasnost od nadležnog javnog preduzeća.
17.3.	Uslovi priključenja na saobraćajnu infrastrukturu
	/
17.4.	Ostali infrastrukturni uslovi
	<p><u>Telekomunikaciona mreža:</u></p> <p>Prilikom izrade tehničke dokumentacije za TK instalacije poštovati:</p> <ul style="list-style-type: none"> - Zakon o elektronskim komunikacijama („Službeni list Crne Gore“, broj 40/13), - Pravilnik o širini zaštitnih zona i vrsti koridora u kojima nije dopušteno planiranje i gradnja drugih objekata („Službeni list Crne Gore“, broj 33/14), kojim se propisuju način i uslovi određivanja širine zaštitnih zona elektronskih komunikacionih mreža, elektronske komunikacione infrastrukture i povezane opreme i radio koridora u čijoj zoni nije dopušteno planiranje i gradnja drugi objekata; - Pravilnik o tehničkim i drugim uslovima za projektovanje, izgradnju i korišćenje elektronske komunikacione mreže, elektronske komunikacione infrastrukture i povezane opreme u objektima („Službeni list Crne Gore“, broj 41/15), kojim se propisuju tehnički i drugi uslovi za projektovanje, izgradnju i korišćenje elektronske komunikacione mreže, elektronske komunikacione infrastrukture i povezane opreme u poslovnim i stambenim objektima; - Pravilnik o uslovima za planiranje, izgradnju, održavanje i korišćenje pojedinih vrsta elektronskih komunikacionih mreža, elektronske komunikacione infrastrukture i povezane opreme („Službeni list Crne Gore“, broj 59/15), koji propisuje uslove za planiranje, izgradnju, održavanje i korišćenje pojedinih vrsta elektronskih komunikacionih mreža, elektronske komunikacione infrastrukture i povezane opreme u Crnoj Gori; - Pravilnik o zajedničkom korišćenju elektronske komunikacione infrastrukture i povezane opreme („Službeni list Crne Gore“, broj 52/14), kojim se propisuju uslovi i način zajedničkog korišćenja elektronske komunikacione infrastrukture i povezane opreme, kao i mjere za povećanje raspoloživosti slobodnih kapaciteta u toj infrastrukturi; <p><i>Isto tako Zakonom o elektronskim komunikacijama („Službeni list Crne Gore“, broj 40/13, 56/13, 2/17 i 49/19), za izradu tehničke dokumentacije treba koristiti i sledeće sajtove:</i></p> <ul style="list-style-type: none"> - <i>Sajt na kome se nalaze relevantni propisi u skladu sa kojim se obavlja izrada tehničke dokumentacije http://www.ekip.me/regulativa/,</i> - <i>Sajt na kome Agencija objavljuje podatke o postojećem stanju elektronske komunikacione infrastrukture http://ekinfrastruktura.ekip.me/ekip.me, kao i</i> - <i>Adresu web portala http://ekinfrastruktura.ekip.me/ekip/login.jsp preko koga sve zainteresovane strane od Agencije za telekomunikacije i poštansku djelatnost mogu da zatraže otvaranje korisničkog naloga, kako bi pristupili georeferenciranoj bazi podataka elektronske komunikacione infrastrukture.</i>
18	POTREBA IZRADE GEODETSKIH, GEOLOŠKIH (GEOTEHNIČKIH, INŽENJERSKO-GEOLOŠKIH, HIDROGEOLOŠKIH, GEOMEHANIČKIH I SEIZMIČKIH) PODLOGA, KAO I VRŠENJA GEOTEHNIČKIH ISTRAŽNIH RADOVA I DRUGIH ISPITIVANJA
	/
19	POTREBA IZRADE URBANISTIČKOG PROJEKTA
	/

20	ZA ZGRADE URBANISTIČKO-TEHNIČKI USLOVI SADRŽE I URBANISTIČKE PARAMETRE	
	Oznaka urbanističke parcele	98 zona A
	Površina urbanističke parcele (m ²)	474,00
	Maksimalni indeks zauzetosti	0,40
	Max. Površina prizemlja (m ²)	190,00
	Maksimalni indeks izgrađenosti	1,20
	Bruto građevinska površina objekta (max BGP)	569,00
	Maksimalna spratnost objekta	P+2
	Namjena	mješovita
	Maksimalna visinska kota objekta	Visinska regulacija objekta izražena je maksimalnim brojem nadzemnih etaža, koja može biti i manja, po potrebi korisnika prostora. Jedan nivo se računa u prosječnoj vrijednosti od približno 4 - 5 m za prizemne etaže P, 5-6m za visoko prizelje PV i približno 3 do 3.5 m za etaže iznad prizemlja.
	Parametri za parkiranje odnosno garažiranje vozila	Parkiranje u zoni zahvata plana rješavano je u funkciji planiranih namjena. Parkiranje planirano unutar urbanističkih parcela.
	Smjernice za oblikovanje i materijalizaciju, posebno u odnosu na ambijentalna svojstva područja	<p>Oblikovanje prostora i materijalizacija Likovno i oblikovno rješenje gradjevinskih struktura mora da slijedi klimatske i druge endemske karakteristike i da svojim izrazom doprinosi opštoj slici i da se pritom uskladi sa postojećom fizičnom sredine.</p> <p>Arhitektonski volumeni objekta potrebno je pažljivo projektovati sa ciljem dobijanja homogene slike naselja i grada.</p> <p>Visina objekta je data na grafičkim prilozima kao spratnost objekata uz prepostavljen disciplinovan odnos korisnika, naročito kod novoplanirane gradnje, vodeći računa o susjednim objektima i opštoj slici naselja i grada.</p> <p>Fasadu objekta kao i krovne pokrivače predviđati od kvalitetnog i trajnog materijala i kvalitetno ugraditi.</p> <p>Kolorit objekata uskladiti sa njihovom funkcijom, okolinom, i klimatskim uslovima.</p> <p>Za sve stambene i stambeno poslovne objekte se planiraju krovovi po izboru projektanta, a, u skladu sa postojećom arhitekturom i kulturnim nasledjem, sa mogućnošću primenjivanja i ravnih krovova.</p> <p>Enterijeri poslovnih prostora moraju biti u odgovarajućem odnosu sa objektom u kome se nalaze. Izlozi treba da su u skladu sa susjednim izlozima i arhitekturom konkretnog objekta.</p> <p>Komercijalni natpisi i panoi moraju biti realizovani na visokom likovnom nivou.</p> <p>Ograde oko stambenih objekata raditi od prirodnih materijala.</p> <p>Svi priključci telefonske i električne mreže će se raditi podzemno.</p> <p>Sve priključke raditi prema UTU iz plana i uslovima priključenja dobijenim od nadležnih Javnih preduzeća.</p> <p>Svi objekti moraju biti izgradjeni prema važećim propisima za gradjenje u seizmičkim područjima.</p>

	<p>Uslovi za unapređenje energetske efikasnosti</p>	<p>Projektom predvidjeti uslove za racionalno korišćenje energije. Održivoj potrošnji energije treba dati prioritet racionalnim planiranjem potrošnje.</p> <p>Održiva gradnja uključuje:</p> <ul style="list-style-type: none"> - Upotrebu gradjevinskih materijala koji nisu štetni po životnu sredinu; - Eneregetsku efikasnost zgrada; - Upravljanje otpadom nastalim prilikom izgradnje ili rušenja objekata - Smanjenju gubitaka toplote iz objekata poboljšanjem toplotne zaštite spoljnih elemenata i povoljnim odnosom osnove i volumena zgrade. - Korišćenju obnovljivih izvora energije u zgradama (biomasa, sunce, vjetar itd). - Povećanju energetske efikasnosti termoenergetskih sistema - Pri izgradnju objekata koristiti savremene termoizolacione materijale, kako bi se smanjila potrošnja toplotne energije. - Predvidjeti mogućnosti korišćenja solarne energije.
--	---	--

OSTALI USLOVI


Investitor je obavezan da pripremi i propiše projektni zadatak za izradu tehničke dokumentacije za uređenje predmetnog/ih objek(a)ta uz obavezno poštovanje urbanističko-tehničkih uslova.

Tehničku dokumentaciju raditi u skladu sa ovim uslovima, uslovima javnih preduzeća za oblast infrastrukture, važećim tehničkim propisima, normativima i standardima za projektovanje, izgradnju i korišćenje ove vrste objekata, a na osnovu projektnog zadatka investitora.

Investitor je dužan da izradjenu tehničku dokumentaciju u svemu u skladu sa članom 91 Zakona o planiranju prostora i izgradnji objekata („Sl.list CG“ br.64/17, 44/18, 63/18, 11/19, 82/2020 i 86/2022) i Pravilnikom o načinu vršenja Revizije idejnog i glavnog projekta („Sl.list CG“ br.81/08 od 26.12.2008 god.) dostavi nadležnom inspekcijskom organu u skladu sa člomon 92 Zakona o planiranju prostora i izgradnji objekata („Sl.list CG“ br.64/17, 44/18, 63/18, 11/19, 82/2020 i 86/2022).

Predmetni urbanističko – tehnički uslovi važe do izmjene postojećeg, odnosno donošenja novog planskog dokumenta.

	<p>DOSTAVLJENO:</p> <p>1 x Imenovanom, 1 x Urbanističko-građevinskoj inspekciji 1 x Arhivi i 1 x U spise predmeta.</p>
--	---

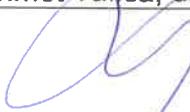	<p>OBRAĐIVAČ URBANISTIČO-TEHNIČKIH USLOVA:</p>	<p>Rukovodilac Sektora za urbanizam i građenje, Mehmet Tafica, dipl.ing.građ.  potpis</p>
--	---	---

	<p>OVLAŠĆENO SLUŽBENO LICE:</p>	Mehmet Tafica, dipl.ing.građ.
--	--	-------------------------------

		 potpis ovlašćenog službenog lica
--	---	--

PRILOZI	
<p>1. Grafički prilozi iz planskog dokumenta</p> <p>2. Tehnički uslovi u skladu sa posebnim propisom</p>	<p>1. Sastavni dio urbanističko - tehničkih uslova su grafički prilozi iz Izmjena i dopuna Detaljnog urbanističkog plana „Ulcinj-grad“ za lokalitet Liman 1 u Ulcinju u R=1/500 .</p> <p>2. Sastavni dio urbanističko tehničkih uslova su:</p> <ul style="list-style-type: none"> - Tehničko mišljenje, akt broj 3-36 od 16.10.2020.godine, za izradu tehničke dokumentacije, dobijeno od strane DOO "Vodovod i kanalizacija" – Ulcinj, - Rješenje saobraćajnih uslova, akt broj 06-543/20 od 06.10.2020.godine i Mišljenje o nepotrebi procjene uticaja na životnu sredinu akt broj 06-650/20-2 od 09.11.2020.godine, za izradu tehničke dokumentacije, dobijeno od strane Sekretarijata za komunalne djelatnosti i zaštitu ambijenta i - Rješenje o utvrđivanju vodnih uslova, akt broj 08-600/20 od 28.12.2020.godine, za izradu tehničke dokumentacije, dobijeno od strane Sekretarijata za privredu i ekonomski razvoj.

Izmjena i dopuna DUP-a Ulcinj Grad za lokalitet "Liman 1"
Karta br.4 Geodetska Podloga sa Granicom zahvata

GEODETSKA PODLOGA SA GRANICOM ZAHVATA

R=1:500


granica zahvata DUP-a 15.8 ha

granica zone

oznaka zone


3958/3

3958

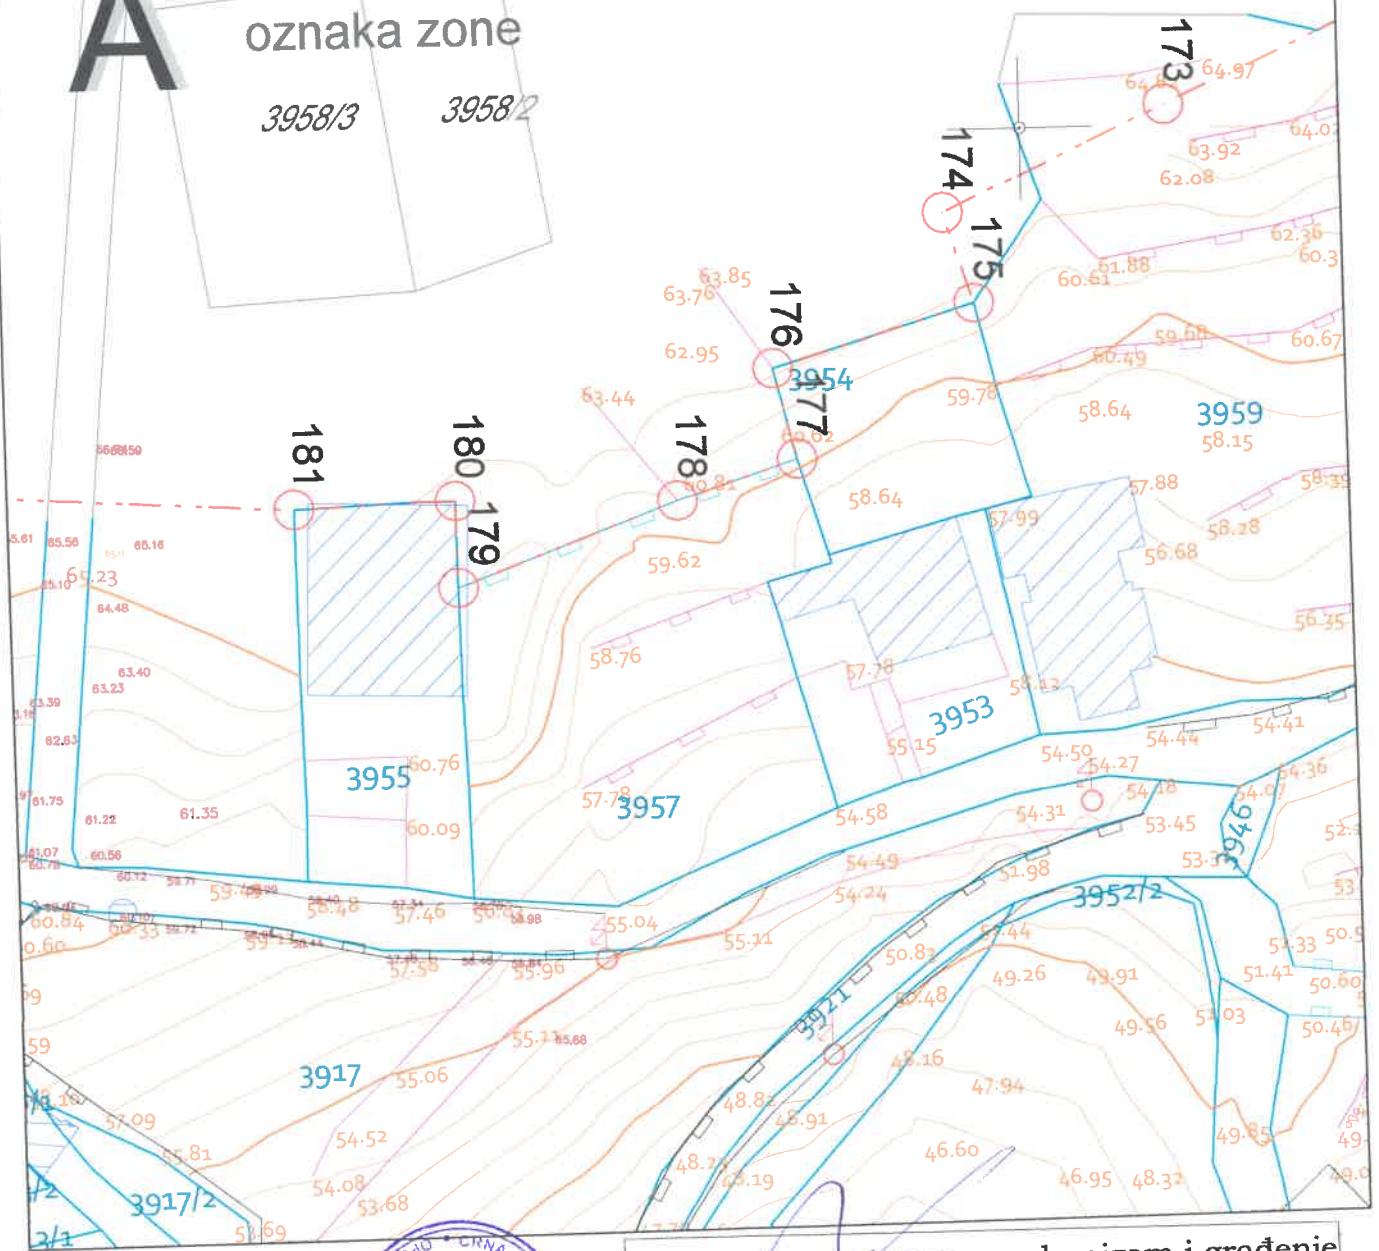

Rukovodilac sektora za urbanizam i građenje
Mehmet Tafica, dipl.ing.grad.


Izmjena i dopuna DUP-a Ulcinj Grad za lokalitet "Liman 1"
Karta br.5 Analiza postojećeg stanja

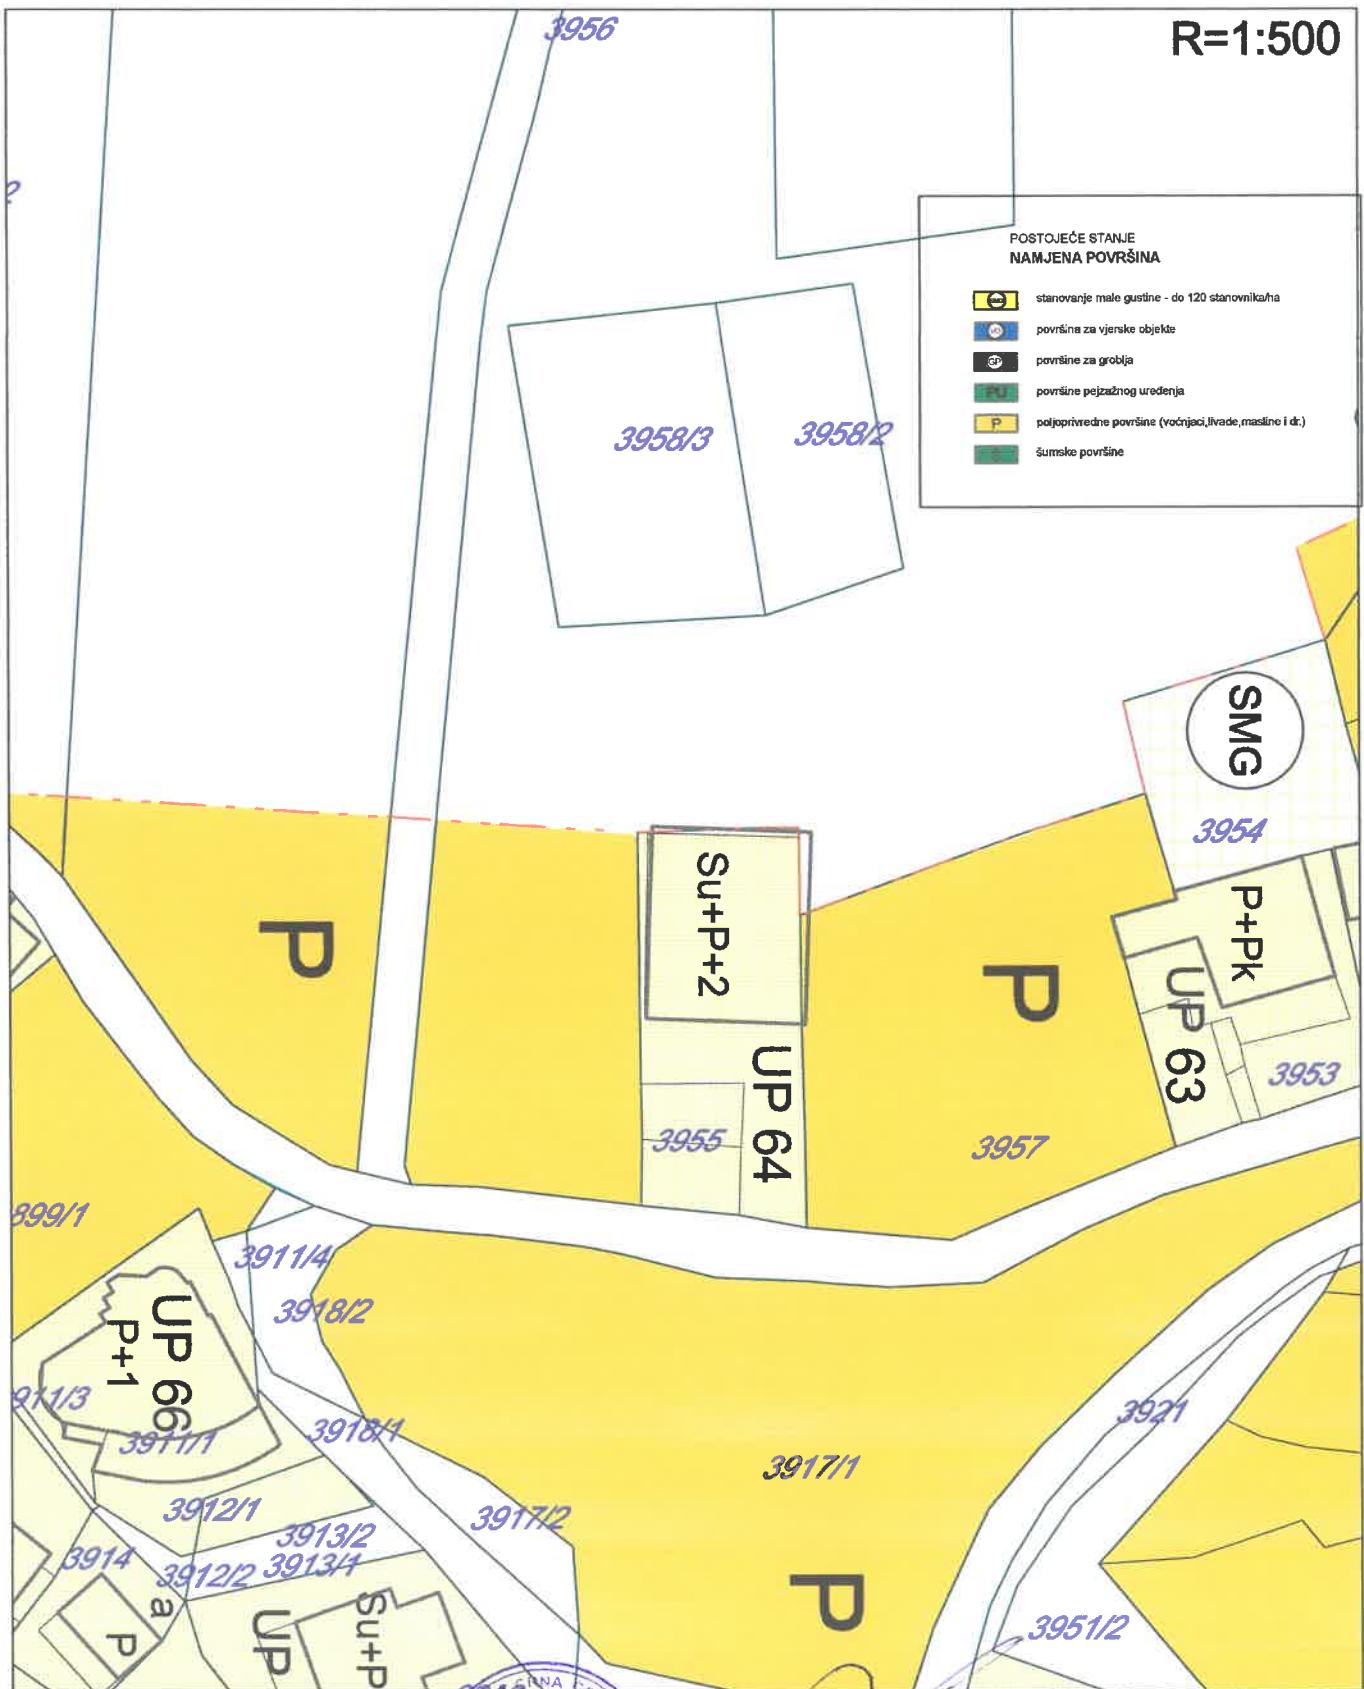

Rukovodilac sektora za urbanizam i građenje
Mehmet Tafica, dipl.ing.građ.

Izmjena i dopuna DUP-a Ulcinj Grad za lokalitet "Liman 1"


Karta br.6 Namjena površina

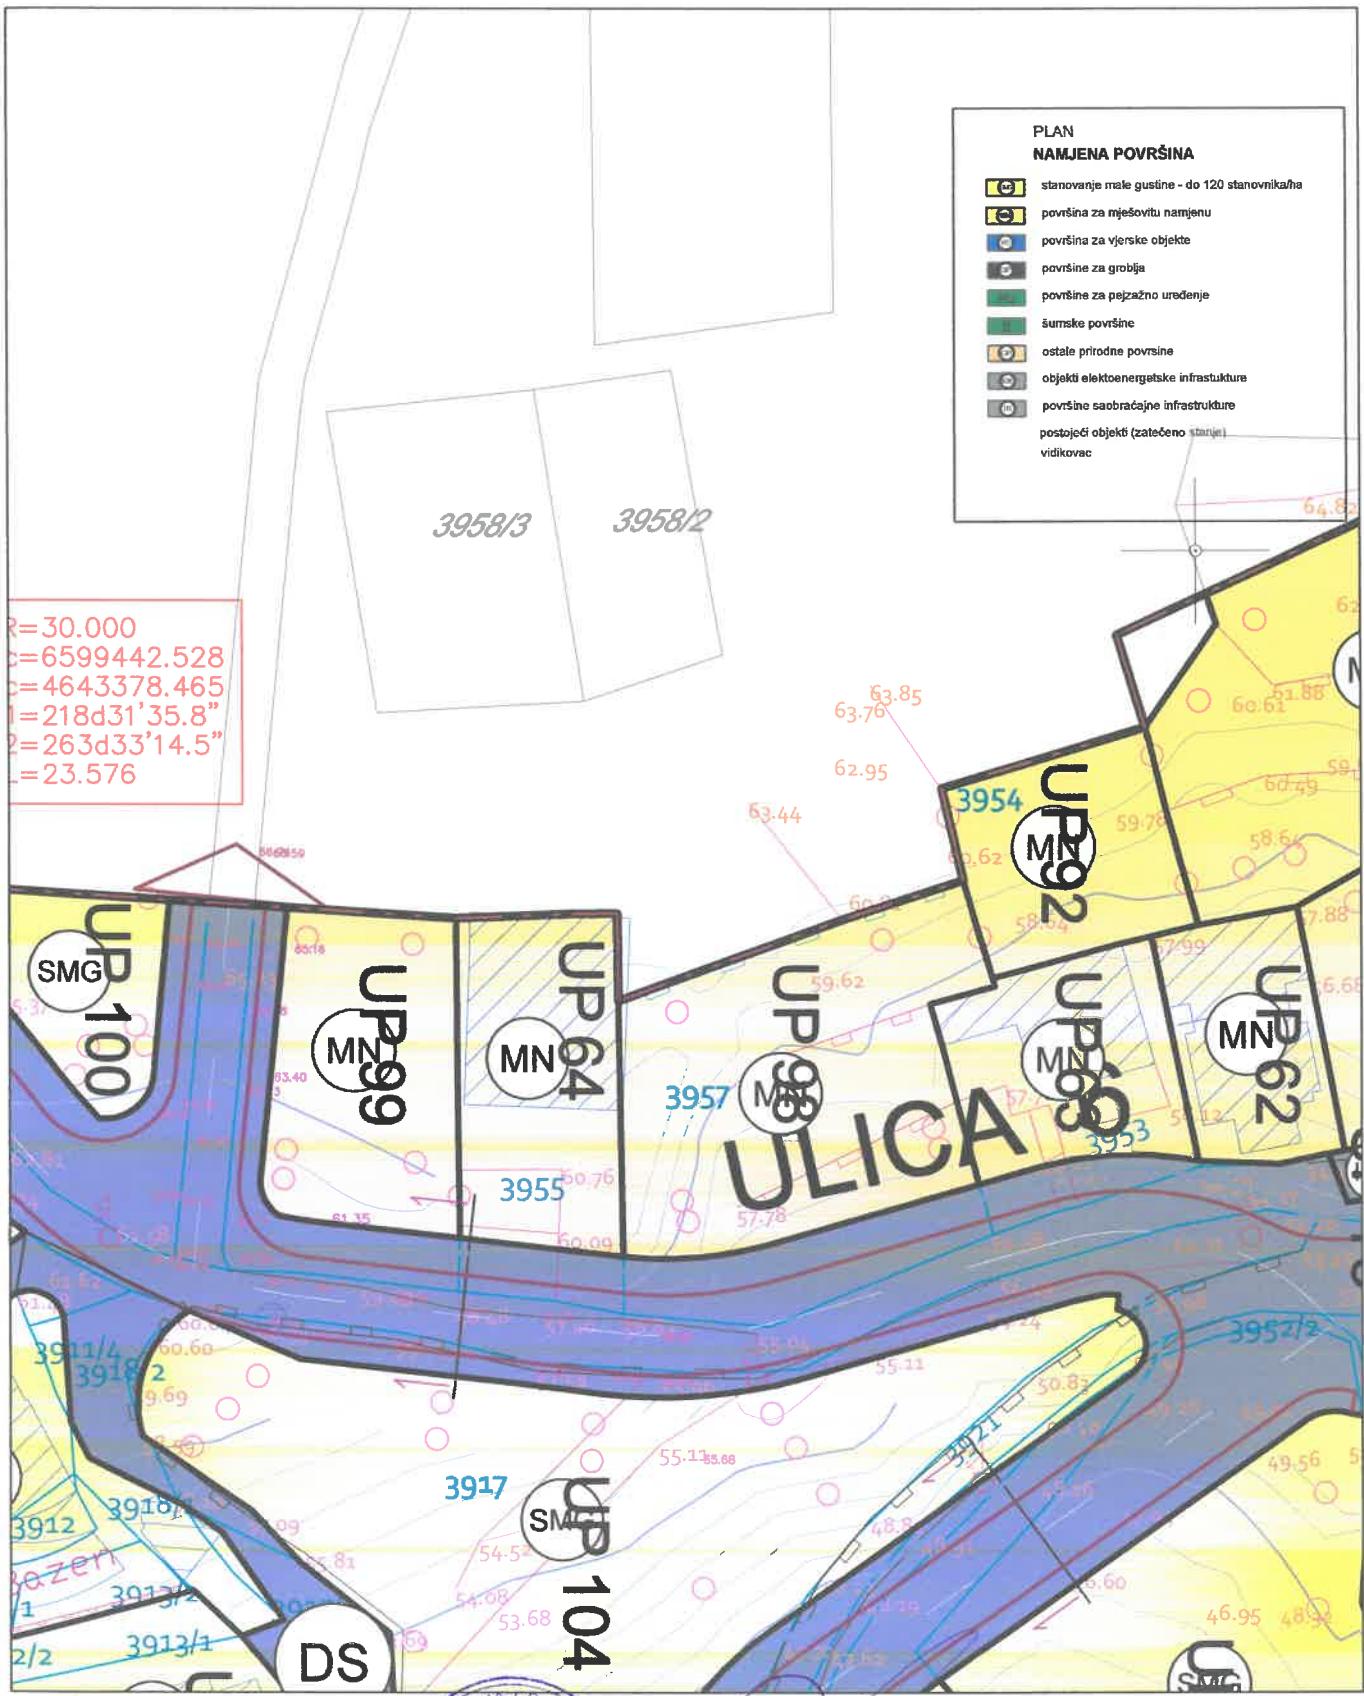

Rukovodilac sektora za urbanizam i građenje
Mehmet Tafica, dipl.ing.građ.



Izmjena i dopuna DUP-a Ulcinj Grad za lokalitet "Liman 1"
Karta br.7 Parcelacija, regulacija i nivелација

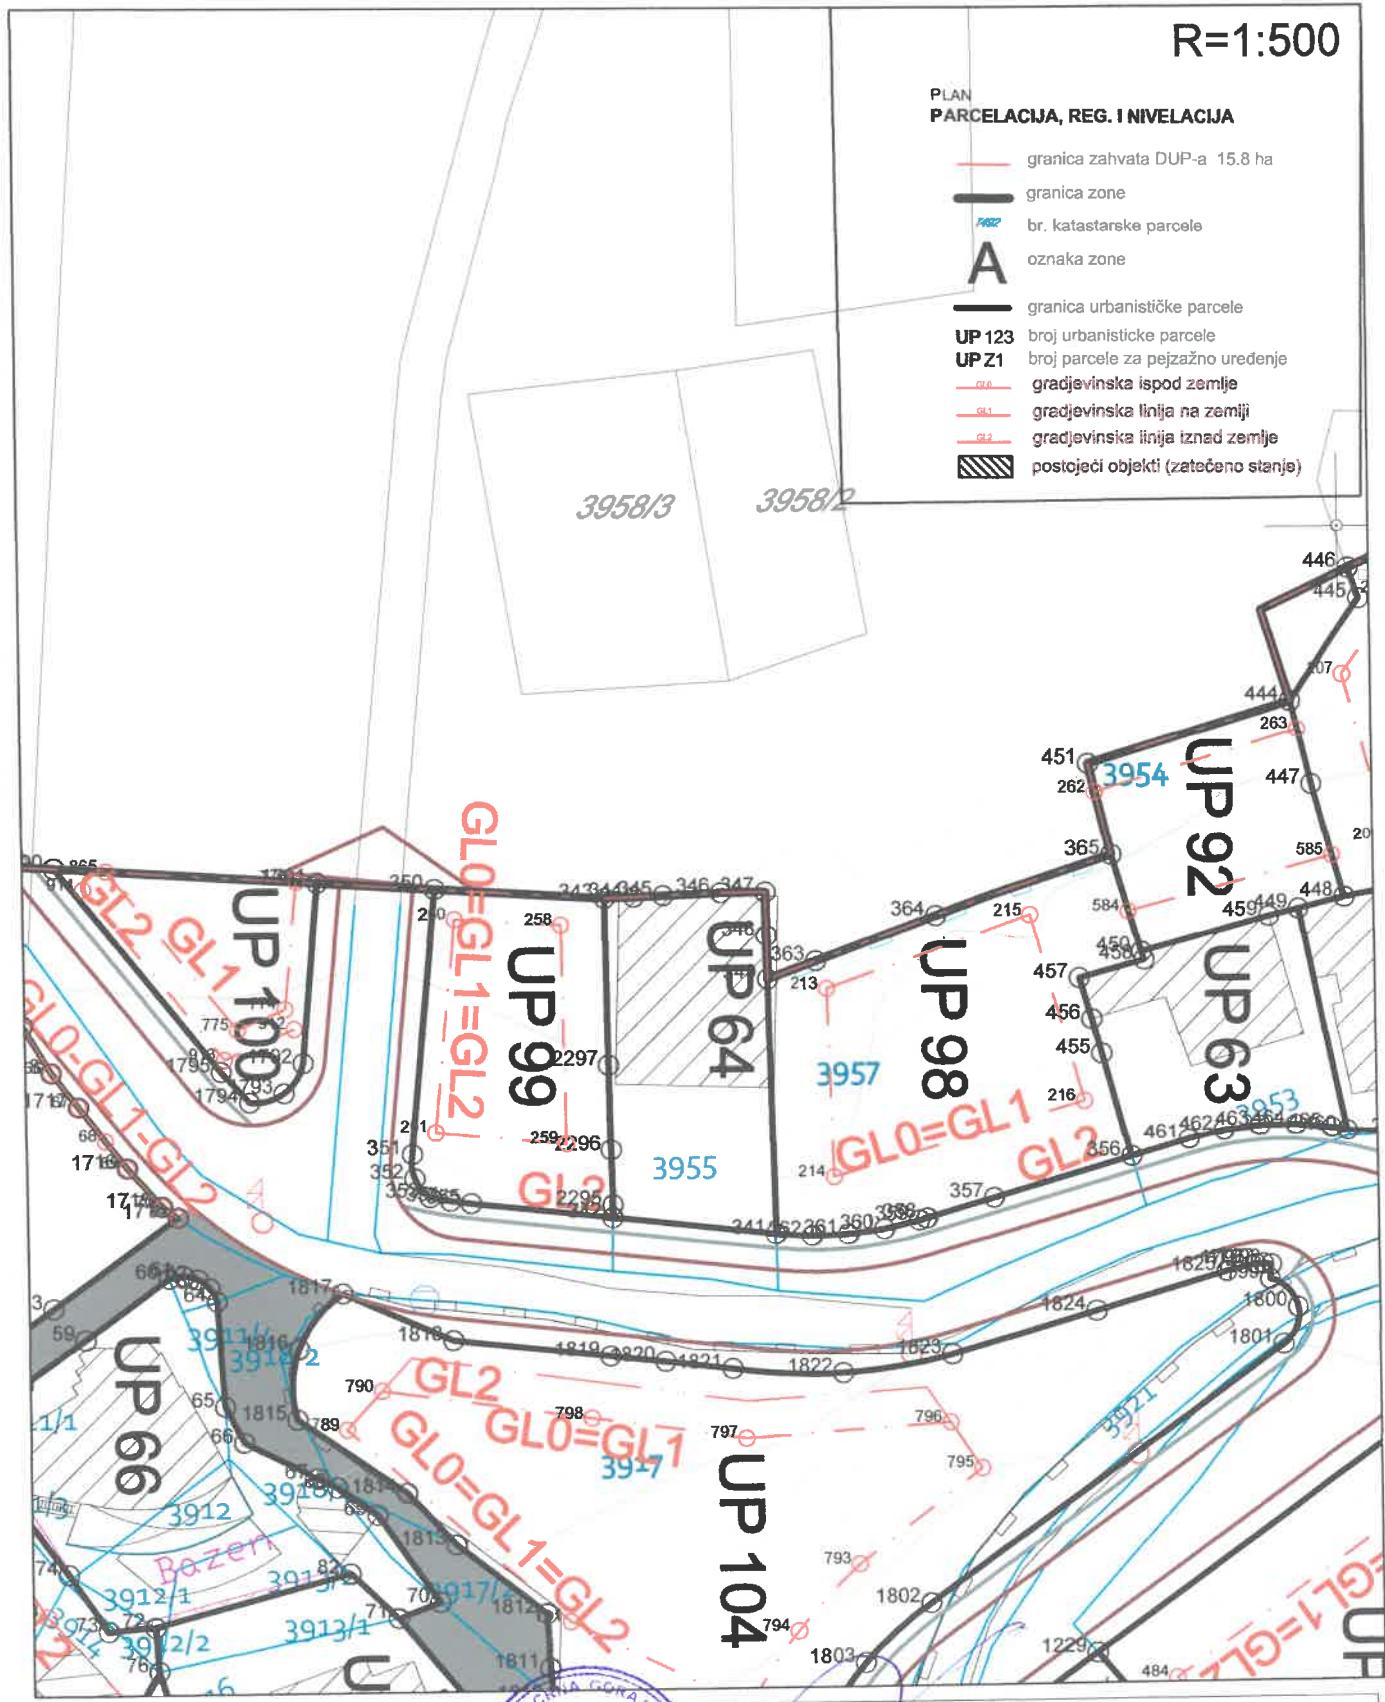

Rukovodilac sektora za urbanizam i građenje
Mehmet Tafica, dipling.grad.



Izmjena i dopuna DUP-a Ulcinj Grad za lokalitet "Liman 1"
Karta br.8 Pejzažna arhitektura

PLAN PEJZAŽNA ARHITEKTURA

• DIVORCED

ZELENE POVRSINE JAVNE NAMJENE



ZELENII OLUZ SAOBRACAJNICE



SKYER

ZELENE POKRIVINE OGRANICENE NAMJENE



ZELENILO VJERSKIH OBJEKATA



ZELENILO INDIVIDUALNIH STAMBENIH OBJEKATA

ZELENE POVRSINE SPECIJALNE NAMJENE



ZELENIL OGROBI JA




ZAČITNE ČLIME

OSTALE BOVRSINE




~~OSTALE PRIRODNE POUZDINE~~

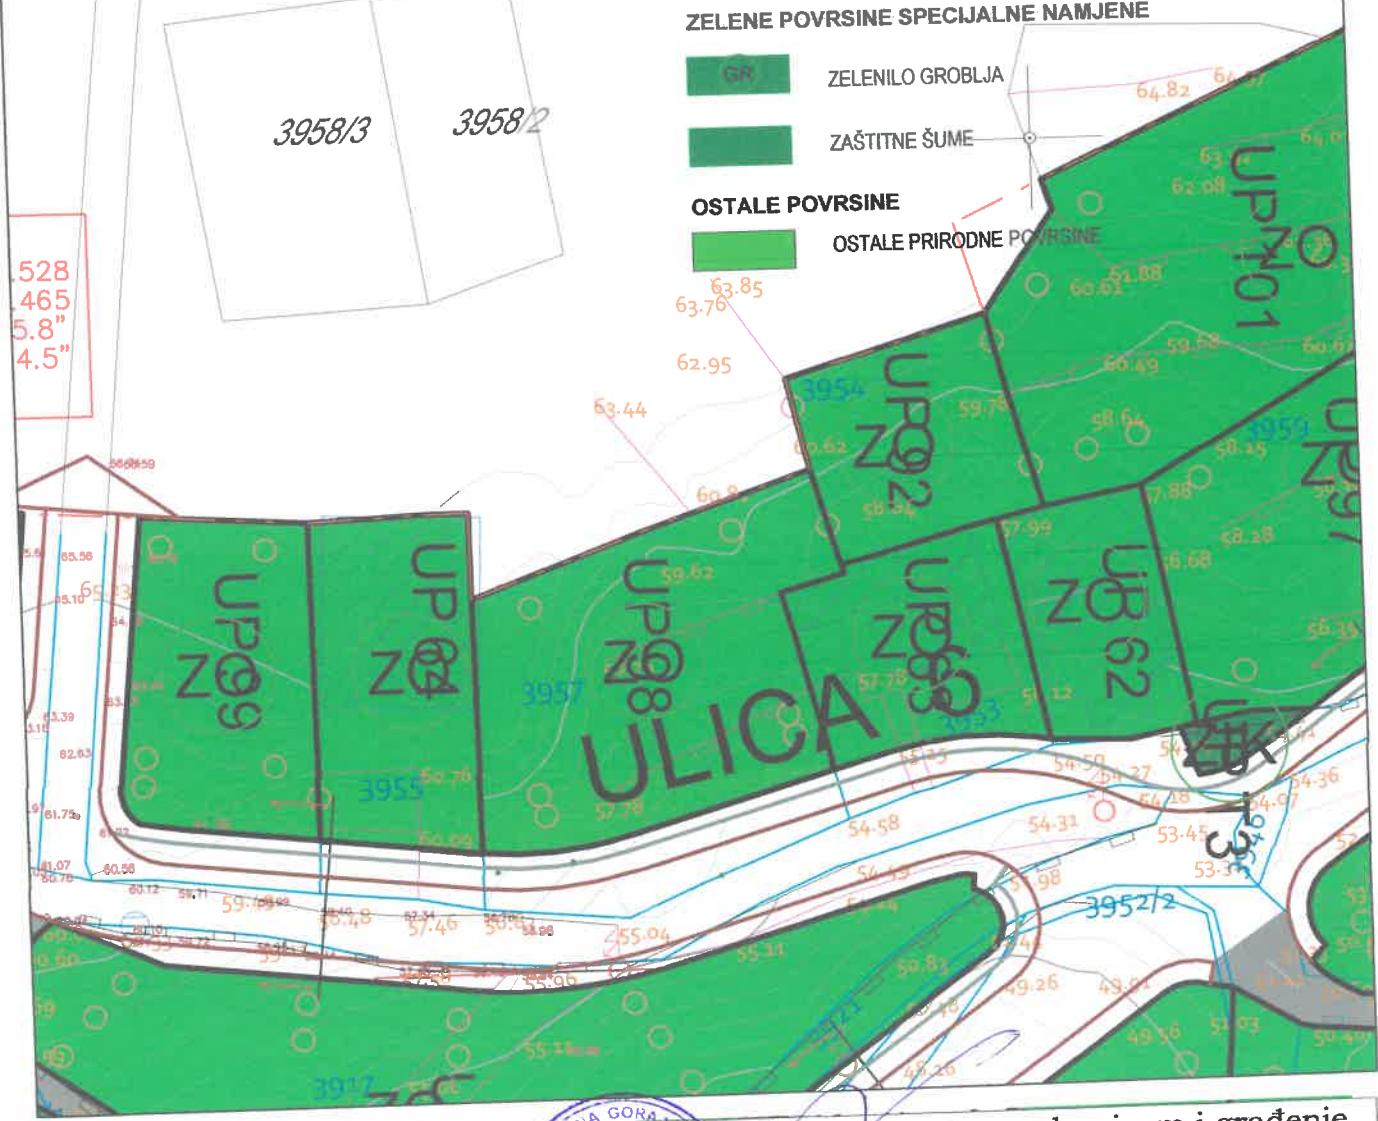

Rukovodilac sektora za urbanizam i građenje
Mehmet Taftica, dipl.ing.grad.


Izmjena i dopuna DUP-a Ulcinj Grad za lokalitet "Liman 1" Karta br.9 Saobraćajna infrastruktura

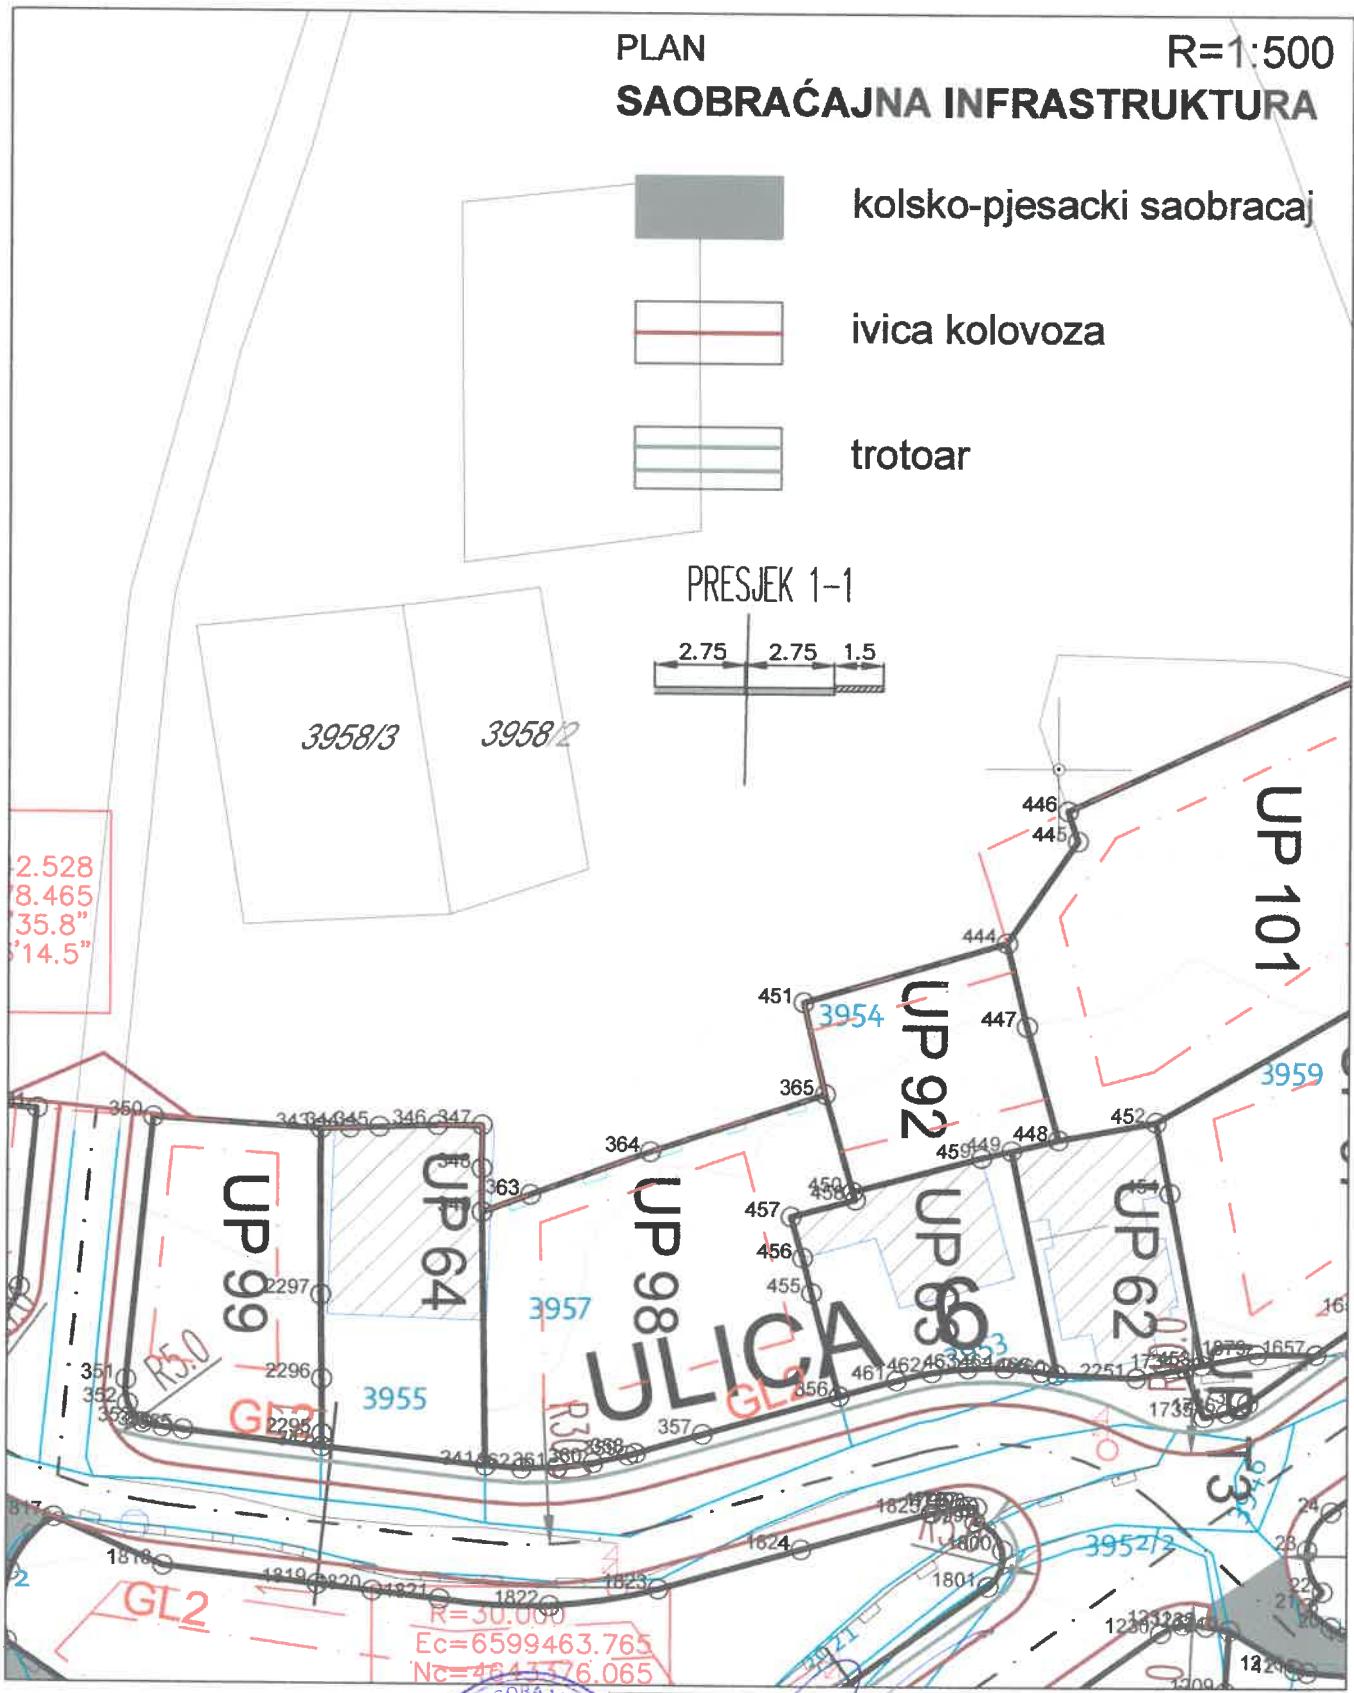

Rukovodilac sektora za urbanizam i građenje
Mehmet Tafica, dipl.ing.grad.




Izmjena i dopuna DUP-a Ulcinj Grad za lokalitet "Liman 1"
Karta br.10 Hidrotehnika

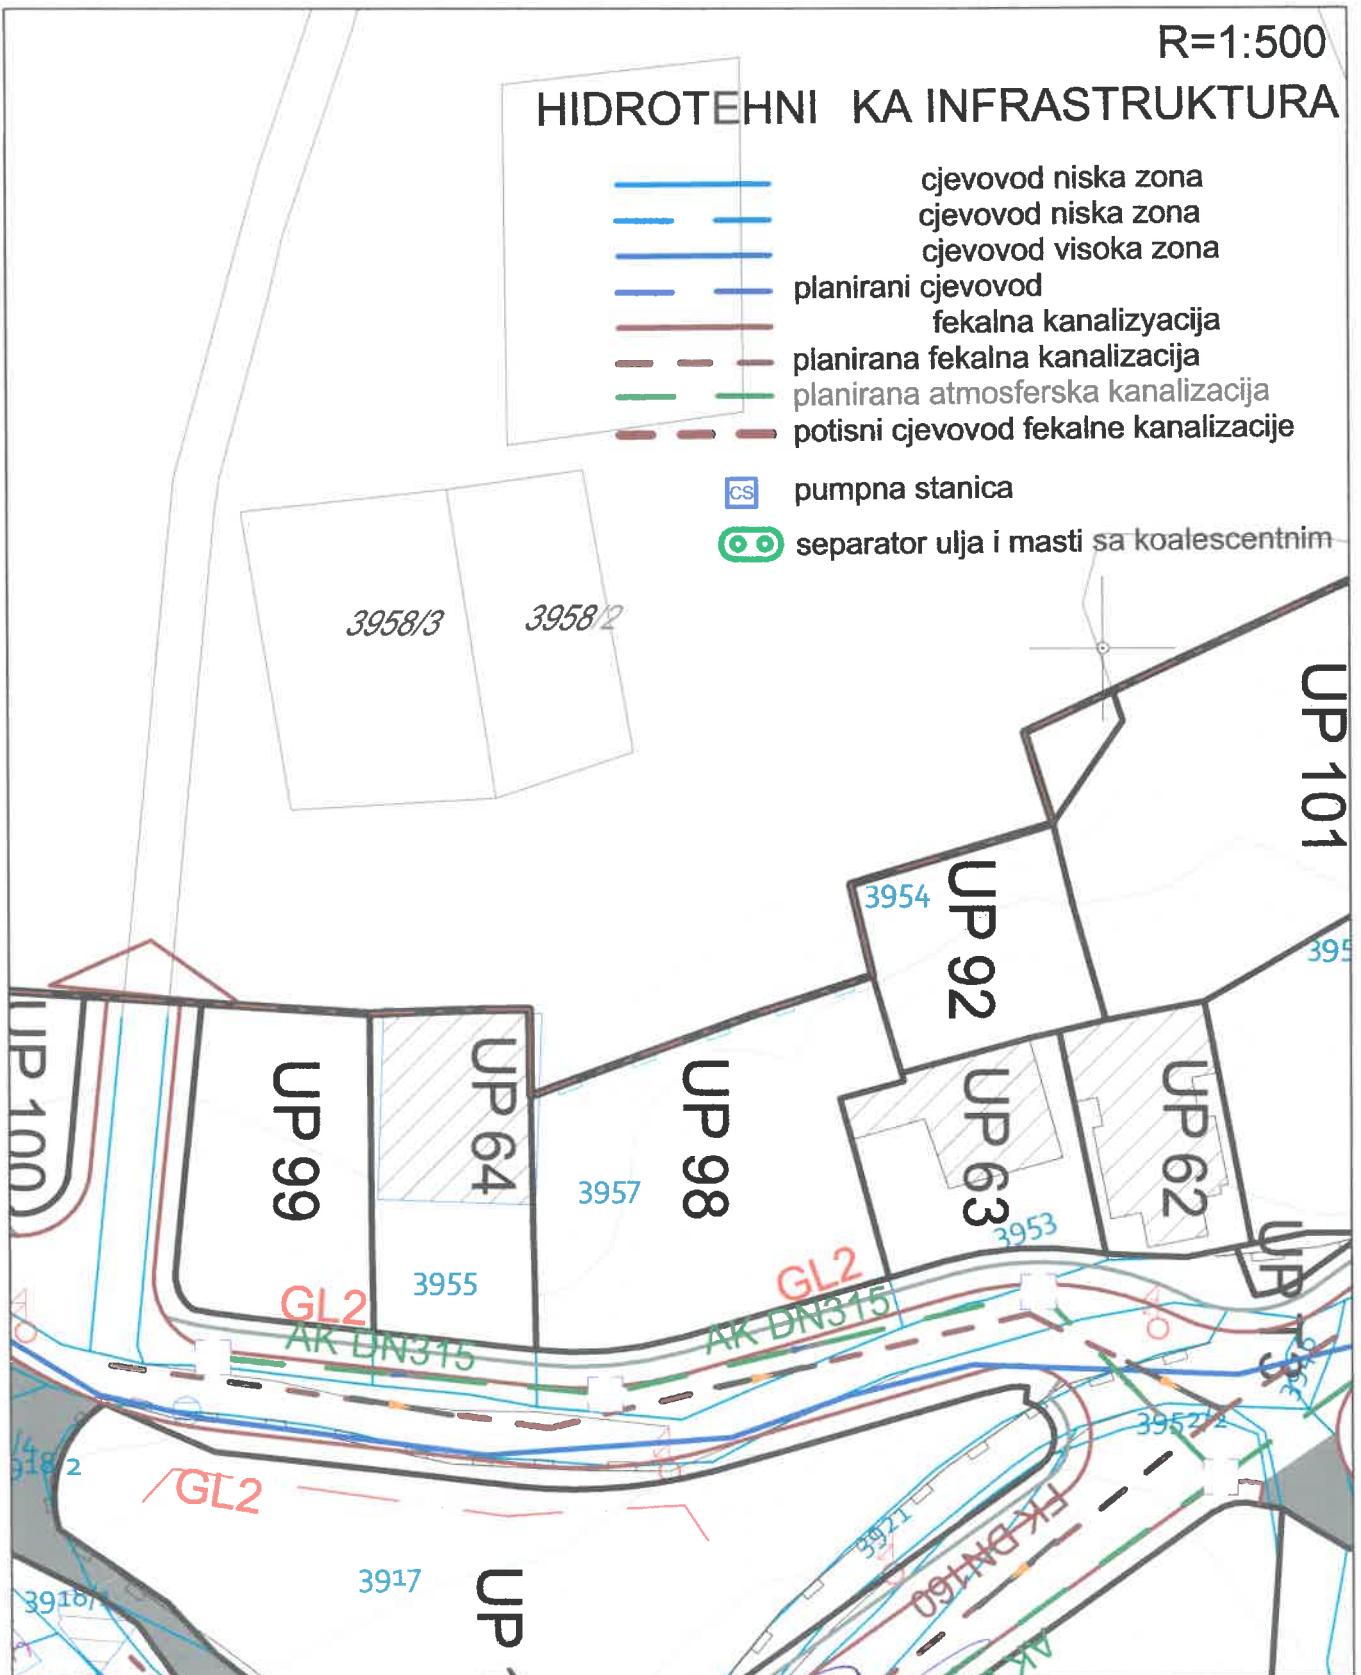


Rukovodilac sektora za urbanizam i građenje
Mehmet Tafica, dip.ing.grad.

Izmjena i dopuna DUP-a Ulcinj Grad za lokalitet "Liman 1"
Karta br.11 Elektroenergetska infrastruktura

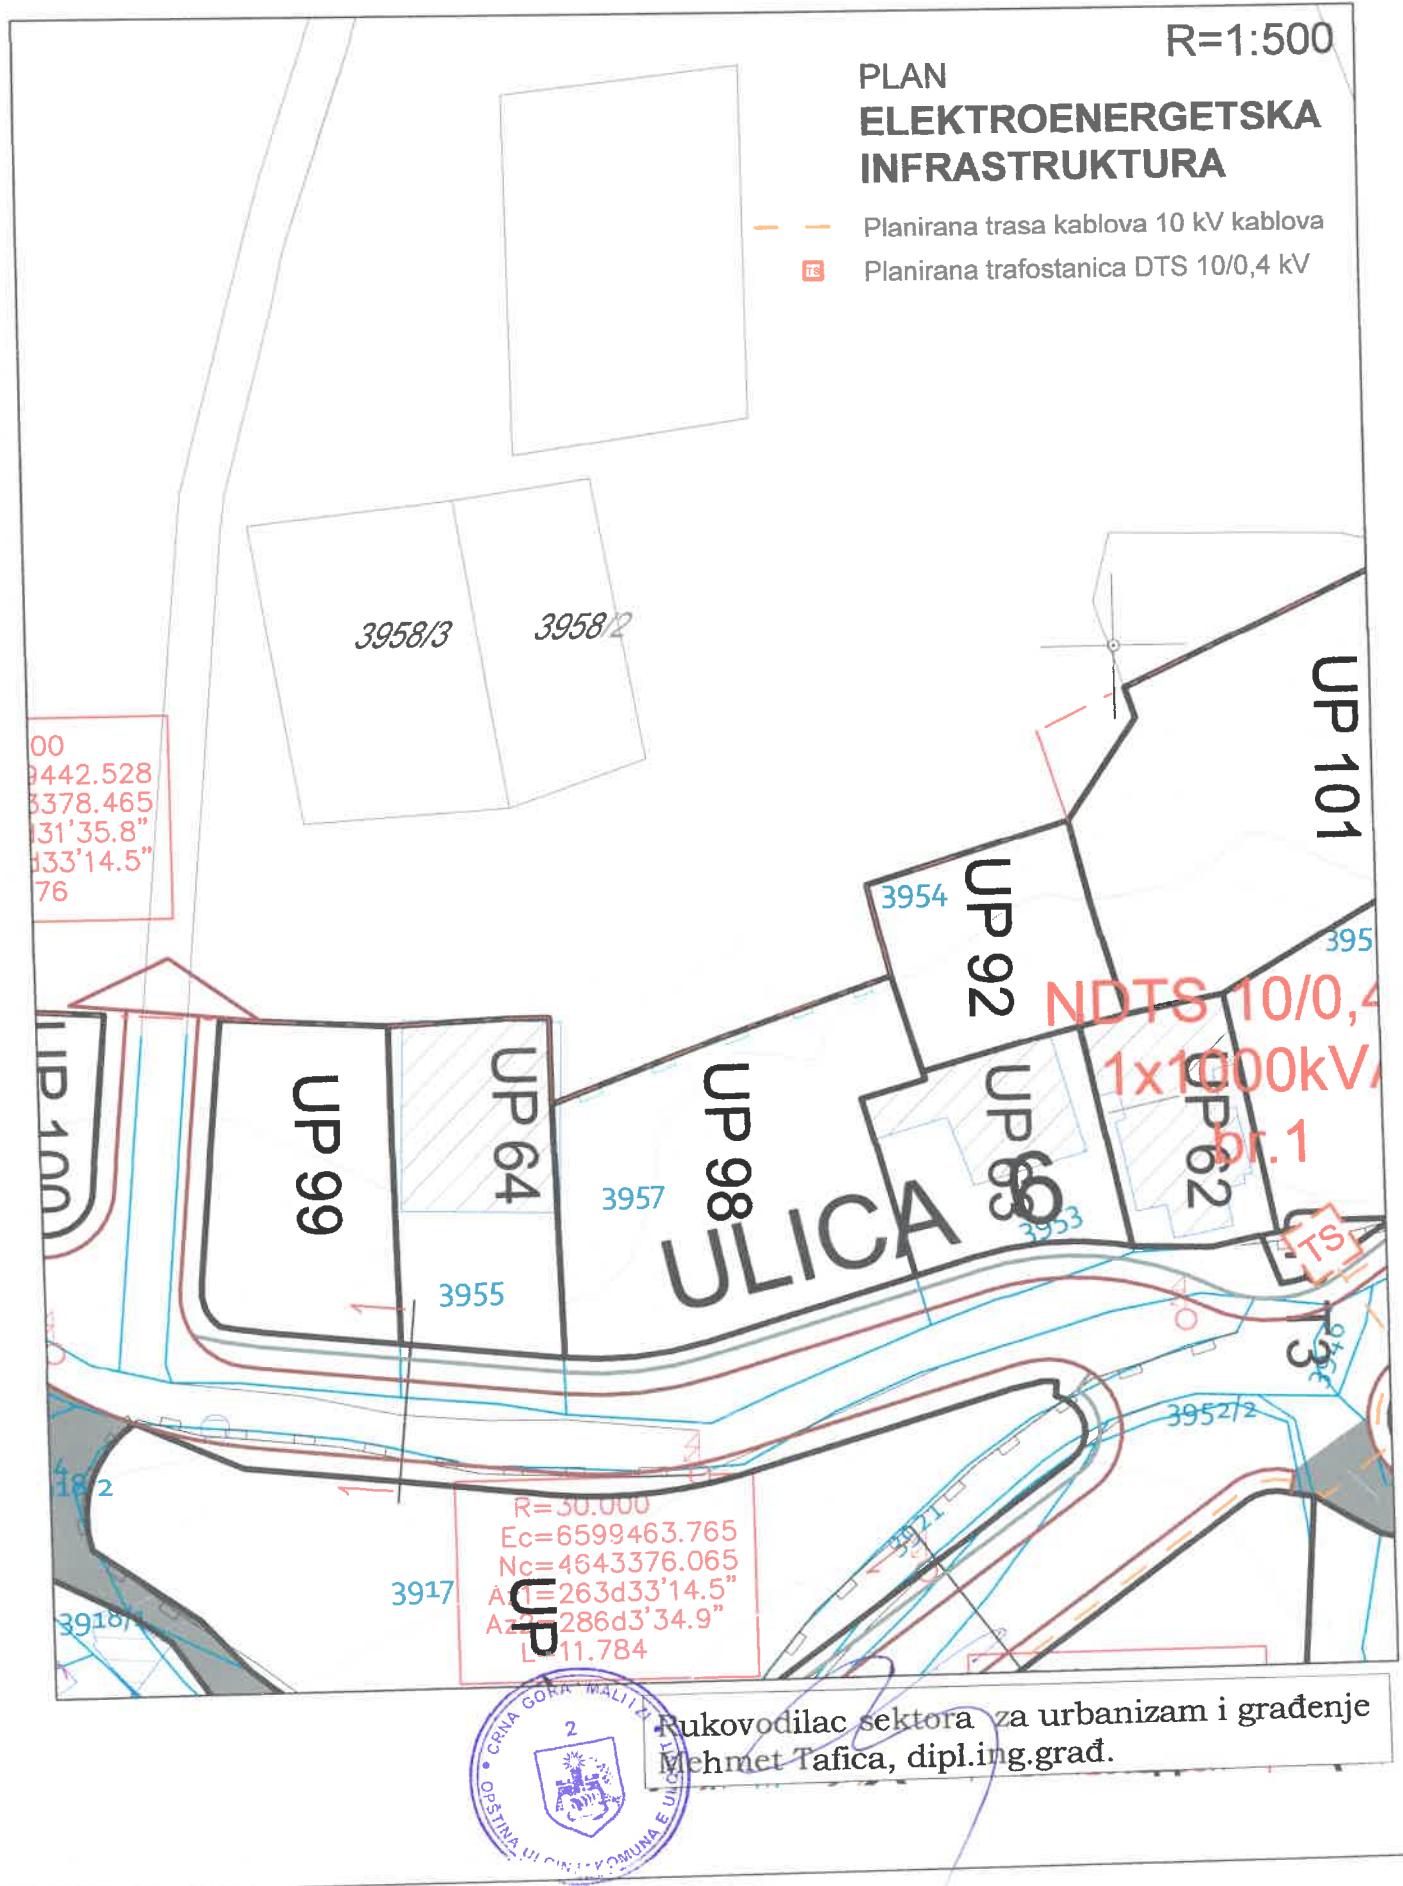

Izmjena i dopuna DUP-a Ulcinj Grad za lokalitet "Liman 1"
Karta br.12 Telekomunikaciona infrastruktura

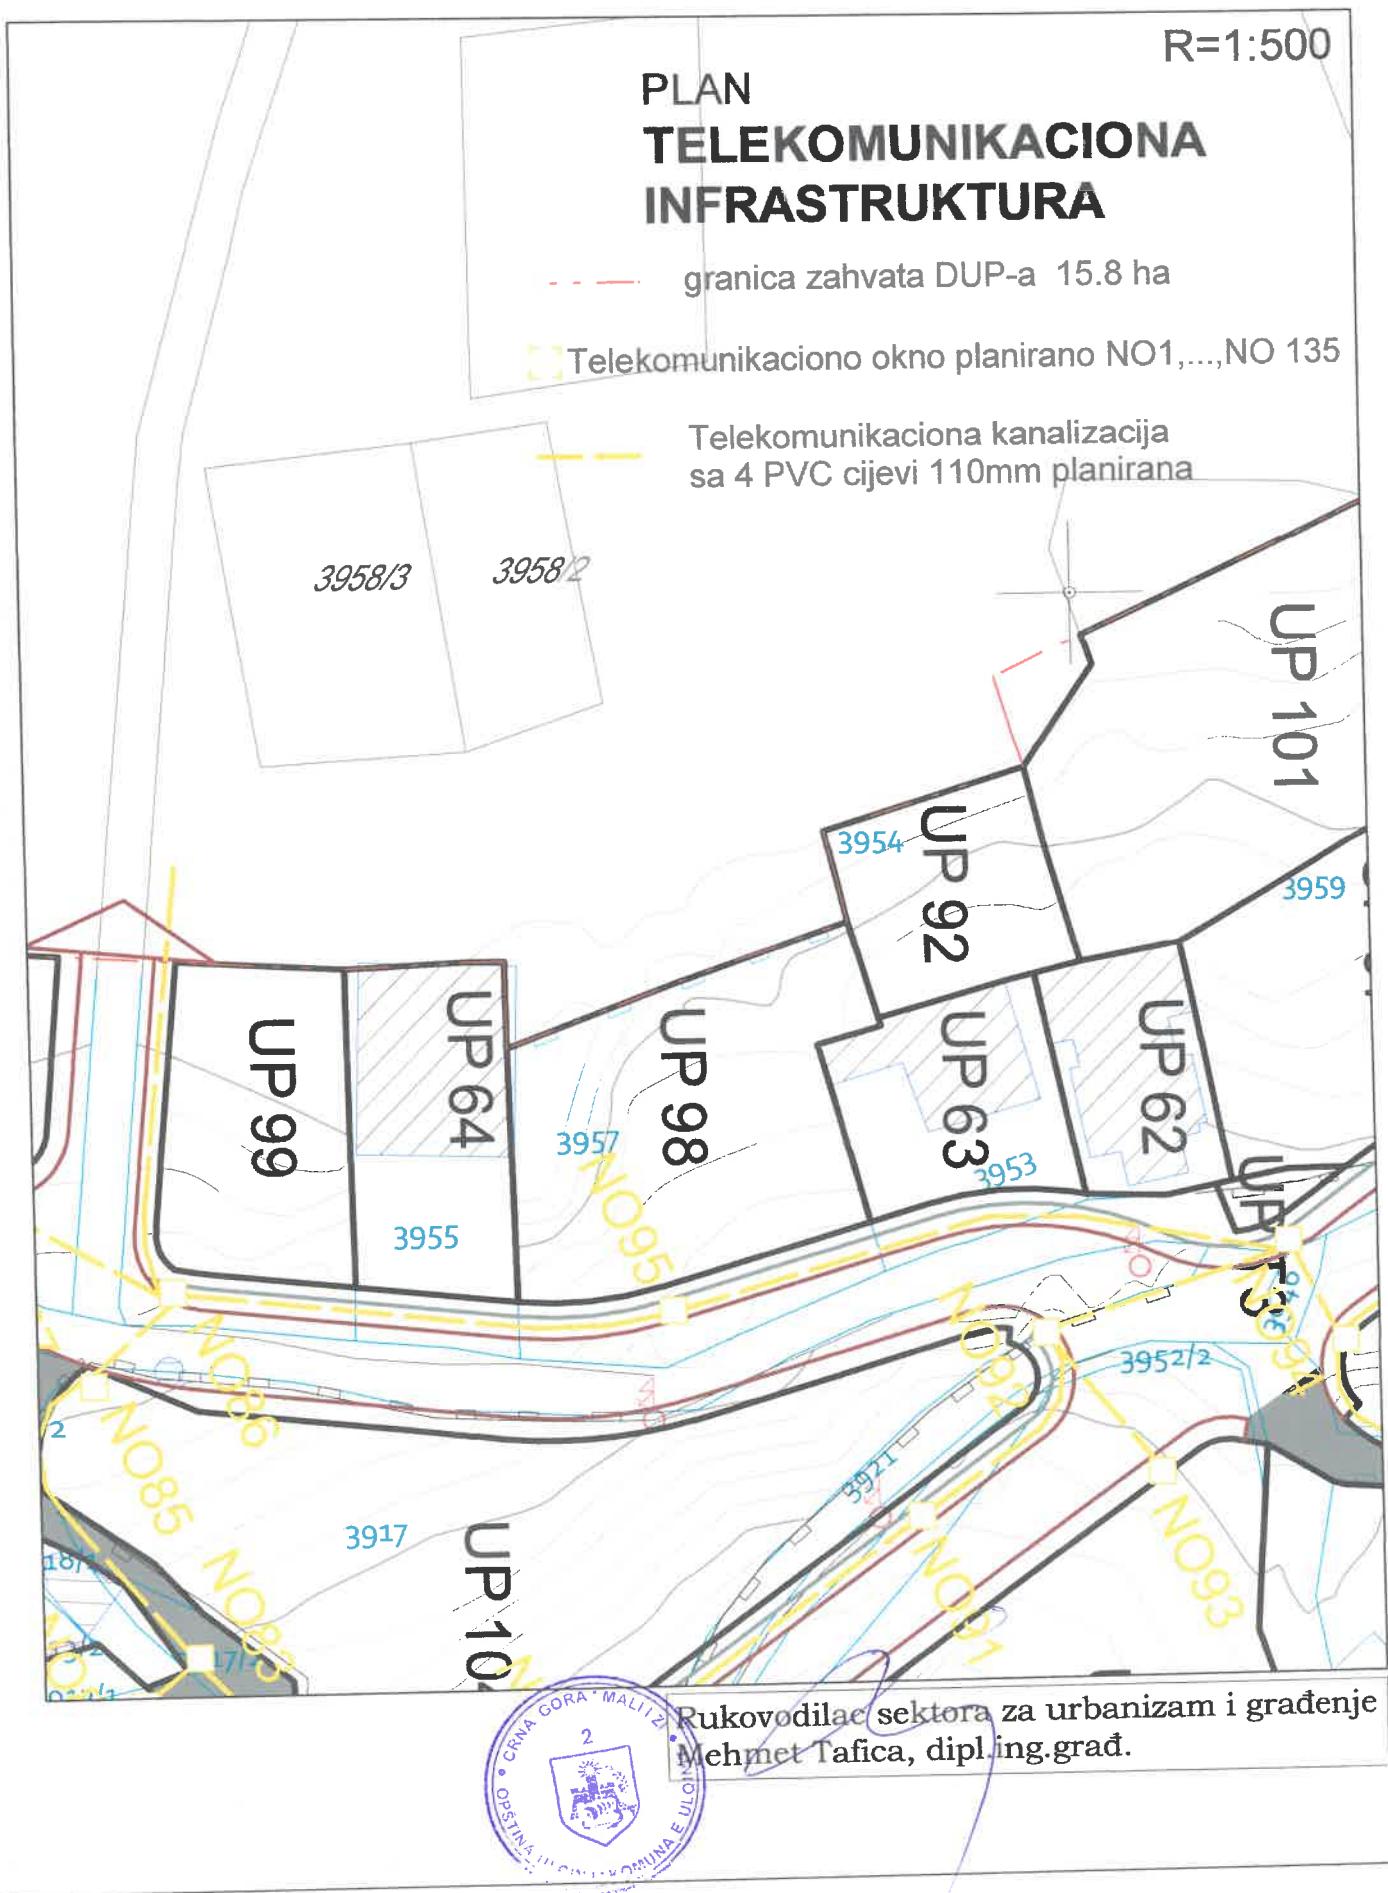

D.O.O. „Vodovod i Kanalizacija“ - Ulcinj
SH.P.K „Ujësjellës dhe Kanalizim“ - Ulqin
BR/Nr 3...36

Ulcinj 16.10.2020 godine/viti

Crna Gora - Mali I ZI
Opština Ulcinj - Komuna e Ulqinit
21.10.2020
Lopz 05-434/20-6

Na osnovu Zakona o uređenju prostora i izgradnji objekata (sl.list RCG 064/17, 44/18 i 63/18) na zahtjev Opštine Ulcinj, Sekretarijata za prostorno planiranje i održivi razvoj br./nr: 05-434/2-20 kome se obratio **Resulbegović N.** Ali, izdaje se:

Tehničko mišljenje

Sekretarijat za prostorno planiranje i održivi razvoj dostavio je zahtjev br: 977 dana 06.10.2020 god., za izgradnju **objekata mješovite namjene** na urbanističkim parcelama br. 98 i 99 zona A u zahvalu Izmjena i dopuna Detaljnog urbanističkog plana „Ulcinj – Grad“ za lokalitet Liman 1 i objekta mješovite namjene na urbanističkoj parceli br. 82 u zahvalu Detaljnog urbanističkog plana za lokalitet „Liman II“, na dijelovima kat. parc. br. 3958/1, 3957/1 i 3957/2 KO Ulcinj. Prema projektnoj dokumentaciji vodovodne i kanalizacione mreže utvrđuje se sljedeće:

1. Kanalizaciona kolektorska mreža nije izgrađena na tom dijelu Opštine Ulcinj, te riješavanje odvodnje kanalizacije se mora riješiti individualno (septički tank, PPOV).
2. Atmosferske vode predvideti transportovati do najbližeg recipijenta koji se nalazi na tom rejonu ili slivno područje uz korišćenje postojeće kote terena.
3. Na tom dijelu Opštine Ulcinj izgrađena je vodovodna mreža.
4. Prilikom izrade Glavnog projekta Vodovoda i kanalizacije, predvidjeti – projektovati postavljanje vodomjera van gabarita objekta.

NAPOMENA: Dodatni detaljniji tehnički uslovi i saglasnosti na osnovu Zakona o uređenju prostora i izgradnji objekta („Sl. list CG 34/11, član 38,62,63,80“) razmotriće se nakon izrade tehničke dokumentacije, kao i izlaskom na teren od strane stručne službe D.O.O. ViK Ulcinj.

Direktor

Mr Fuad Hadižibeti dipl.ing.hid.

CRNA GORA

MALI I ZI

OPŠTINA ULCINJ

KOMUNA E ULQINIT

Sekretarijat za komunalne djelatnosti i zaštitu ambijenta

Sekretariati pér veprimtari komunale dhe mbrojtjen e ambientit

Br/N: 06 – 543/20

Ulcinj – Ulqin 06.10.2020.g.-v.

Crna Gora - Mali i Zi
Opština Ulcinj - Komuna e Ulqinit

Primijenio - Pronosor:	06.10.2020		
Djel. god. Njeg. Org:	Broj. Numer:	Pillog - Razmaka:	Vrijed. - Vrata:
05 + 437 / 20 - 4			

Upn-

Sekretarijat za komunalne djelatnosti i zaštitu ambijenta, rješavajući po zahtjevu Sekretarijata za prostorno planiranje i održivi razvoj – Opština Ulcinj, za izdavanje saobraćajnih uslova za investitora Resulbegović N. Ali Opštine Ulcinj. Shodno članu 74 stav 5 Zakona o planiranju prostora i izgradnju objekata („Sl.list CG br.64/17 od 20.10.2017.god. i 44/18, donosi;

RJEŠENJE

Izdaju se saobraćajni uslovi Resulbegović N. Ali – Ulcinj, za izgradnju objekta mješovite namjene, u zahvatu DUP-a za lokalitet "Liman II" u Ulcinju.

Na osnovu Zakona o putevima i datog situacionog rješenja u Nacrtu urbanističko-tehničkih uslova i date karte saobraćaja potvrđuje se da su ispunjeni uslovi za priključenje predviđenog objekta na saobraćajnicu u okviru lokacije.

Obrazloženje

Sekretarijat za prostorno planiranje i održivi razvoj, obratio se ovom organu sa zahtjevom broj 06-543/20 od 03.10.2020 godine, za izdavanje saobraćajnih uslova za izgradnju objekta mješovite namjene na Urbanističkim parcelama br.98 i 99 zona A u zahvatu Izmjena i dopuna DUP-a „Ulcinj-Grad“ za lokalitet Liman 1 i objekta mješovite namjene na urbanističkoj parceli br.82 u zahvatu Detaljnog urbanističkog plana za lokalitet „Liman II“ na djelovima kat. Parc. br: 3958/1, 3957/1 i 3957/2, KO Ulcinj, ("Sl. list CG – opštinski propisi" br. 33/18), od 25.09.2018.godine).

Uz zahtjev dostavljen je na uvid Nacrt urbanističkih uslova za izgradnju objekta mješovite namjene.

Situaciono rješenje saobraćajnice u okviru lokacije, dato je na način da se jasno vide da su predviđene saobraćajnice u skladu sa propisanim urbanističkim uslovima.

Na osnovu naprijed izloženog, a na osnovu citiranih propisa, riješeno je u skraćenom postupku kao u dispozitivu rješenja, shodno članu 74 stav 5 Zakona.

PRAVNA POUKA: Protiv ovog rješenja može se izjaviti žalba Službi Glavnog administratora opštine Ulcinj, u roku od 15 dana od dana prijema rješenja. Žalba se predaje neposredno ili poštom preko Sekretarijat za komunalne djelatnosti i zaštitu životne sredine i obavezno se taksira sa taksom u iznosu od 5,00 €, shodno tarifnom broju 2. Oduuke o lokalnim administrativnim takšama ("Sl. list RCG- opštinski propisi" br. 22/07). Taksa se uplaćuje na žiro račun Opštine Ulcinj broj 535-82567770-43.

Obradio,
Đorđe Dabović, Savjetnik I za opštinske puteve,
gradsko zelenilo i gradska groblja



ŠEKRETAR,
Müstafa Gorana, dipl.ing.maš.

Dostavljeno:

Crna Gora
Mali i Zi
OPŠTINA ULCINJ
KOMUNA E ULQINIT
Sekretarijat za komunalne djelatnosti
i zaštitu ambijenta
Sekretarijati për veprimtari komunale
dhe mbrojtjen e ambientit
Br./ Nr.06-650/20-2
Ulcinj / Ulqin, 09. 11. 2020.god./vj.

Crna Gora - Mali i Zi
Opština Ulcinj - Komuna e Ulqinit

Priredjeno - Premer:	11.11.2020
V. d. / T. d. / A. d. / M. d. / Y. d.	Brej. Nummer:
Signatur:	Signature - Vjeza
05 - 434/4-20	

up

SEKRETARIJAT ZA PROSTORNO PLANIRANJE I ODRŽIVI RAZVOJ

OVDJE

Shodno Zakonu o procjeni uticaja na životnu sredinu ("Sl.list Crne Gore" br.075/18) i Uredbe o projektima za koje se vrši procjena uticaja na životnu sredinu("Sl.list RCG"; br.20/07, "Sl.list postupajući po aktu Sekretarijata za prostorno planiranje i održivi razvoj, daje sljedeće:

M I Š L J E N J E

Nije potrebno sprovoditi postupak procjene uticaja na životnu sredinu za projekat izgradnje objekta mješovite namjene, investitora Resulbegović Ali, u zahvatu DUP-a za lokalitet "Liman II", na urb. parc. broj 98 i 99, zona "A", i objekta mješovite namjene na urb parc. br. 82 na djelovima kat. parc. br.3958/1 3957/1 i 3957/2 KO Ulcinj, u Ulcinju.

O b r a z l o ž e n j e

Sekretarijat za prostorno planiranje i održivi razvoj obratio se ovom Sekretarijatu sa zahtjevom br. 05-434/4-20, za davanje mišljenja o potrebi procjene uticaja na životnu sredinu za projekat izgradnje objekta mješovite namjene, u zahvatu DUP-a za lokalitet "Liman II", na urb. parc. broj 98 i 99, zona "A", i objekta mješovite namjene na urb parc. br. 82 na djelovima kat. parc. br.3958/1 3957/1 i 3957/2 KO Ulcinj, u Ulcinju, investitora Resulbegović Ali.


Uredbom o projektima za koje se vrši procjena uticaja ("Sl.list Crne Gore" br. 37/18), utvrđen je spisak projekata za koje je obavezna procjena uticaja (List I) i spisak projekata za koje se može zahtijevati procjena uticaja na živ. sred.(List II).

Uvidom u spisak projekata, konstatuje se da izgradnja objekta mješovite namjene, površine koja ne prelazi 1000 m², ne spada u spisak projekata za koje se može zahtijevati procjena uticaja na životnu sredinu

Na osnovu naprijed iznijetog, daje se mišljenje, da za navedeni projekat izgradnje objekta mješovite namjene , **nije potrebno sprovoditi postupak procjene uticaja na životnu sredinu.**

Pripremio,
Tahir Tahiri,
Samostalni savjetnik
zaštite ambijenta



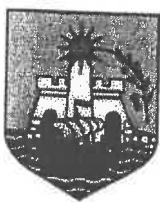

Crna Gora / Mali i Zi
OPŠTINA ULCINJ
KOMUNA E ULQINIT
-Sekretarijat za privredu i
ekonomski razvoj
- Sekretariati per ekonomi
dhe zhvillim ekonomik

Br./Nr.08-600/20

Ulcinj/Ulcinj, 28.12.2020.god/vit

Sekretarijat za privredu i ekonomski razvoj Opštine Ulcinj, na osnovu čl.117 st.2 Zakona o vodama („Sl.list CG br:27/07, 32/11, 47/11, 48/15, 52/16, 55/16, 02/17, 80/17, 84/18“) i 18 i 22 Zakona o upravnom postupku („Sl.list CG br:56/14, 20/15, 40/16, 37/17“), rješavajući po zahtjevu Sekretarijata za prostorno planiranje i održivi razvoj Opštine Ulcinj, donosi

RJEŠENJE O UTVRĐIVANJU VODNIH USLOVA

Utvrđuju se investitoru Resulbegović N. Ali u postupku izrade tehničke dokumentacije za izgradnju objekata mješovite namjene na urbanističkoj parceli br.82 na dijelovima katastarskih parcela br.3958/1 i 3957/1 KO Ulcinj, u zahvatu Detaljnog urbanističkog plana za lokalitet "Liman II" u Ulcinju, sljedeći vodni uslovi:

1. Glavni projekat uraditi u skladu s važećim tehničkim i zakonskim normativima za ovu vrstu radova;

2. Tehnička dokumentacija treba da sadrži:

- Opšte podatke o projektu;
- Podloge za projektovanje sa prikazom postojećeg stanja u pogodnoj razmjeri (geodetske, hidrološke, geotehničke, geološke i dr);
- U pogodnoj razmjeri na situacionom planu i u drugim grafičkim prilozima ucrtani predviđeni objekat;
- Tehničke uslove izvođenja radova, mjere zaštite na radu, uslove zaštite u eksploataciji;
- Predmjer i predračun radova, specifikaciju predviđene opreme;
- Eventualnu faznost izgradnje;
- Potvrdu o registraciji organizacije koja je uradila projektu dokumentaciju i ovlašćenje odgovornog projektanta;
- Naziv investitora i njegovo sjedište.
- Predvidjeti odgovarajuće radove i mjere kojima će se spriječiti oštećenje komunalne infrastrukture (sistemi fekalne kanalizacije, vodovod i sl.) uslijed izvođenja radova.
- Za sve druge aktivnosti, mora se predvidjeti adekvatno tehničko rješenje u cilju sprečavanja zagađenja površinskih i podzemnih voda.

3. Tehničke karakteristike projektovanog rješenja moraju biti takve da se zadovolji sledeće:
Za potrebe vodosnabdijevanja čitavog objekta obraditi

- Potrebe za vodom (za potrošače, za komunalnu upotrebu, za gašenje požara, za navodnjavanje itd)
- Režim korišćenja vode (i njegovu neravnomjernost) s obzirom na karakter i namjenu predviđenog objekta;
- Konkretni predlog rješenja za obezbjeđivanje dovoljnih količina vode u svakom trenutku, urađen za ciljni kapacitet kompletног objekta;
- Ako nema mogućnosti za priključivanjem na javnu vodovodnu mrežu, potrebno je dati kompletно tehničko rješenje za snabdijevanje vodom iz vlastitih izvora (i pravo na zahvatanje vode za potrebe pravnog lica rješavati u skladu sa važećom zakonskom regulativom);
- U slučaju da postoji mogućnost i saglasnost javnog preduzeća za vodosnabdijevanje, tehničko rješenje mora da poštuje i uslove dobijene od tog preduzeća;
- Predlog fazne realizacije predviđenih investicija.

- Kod potencijalnih izvorišta izbjegavati građevinske poduhvate u slivu izvorišta, te maksimalno izbjegavati bilo kakve intervencije u zonama, koje bi hidrogeološka analiza identifikovala kao užu zonu sanitарне zaštite budućeg izvorišta.
- Za potrebe prikupljanja, odvođenja i tretmana otpadnih voda iz objekta obraditi:
- Producija otpadnih voda za sve vrste, po pojedinim dijelovima sistema i dimenzionisanje kompletног sistema uzimajući u obzir sezonsku i dnevnu neravnomjernost;
- Konkretni predlog rješenja za tretman i ispuštanje svih vrsta otpadnih voda;
- Ukoliko nema mogućnosti za priključivanjem na javnu kanizacionu mrežu, potrebno je dati kompletно tehničko rješenje za prikupljanje, tretman do propisanog kvaliteta i ispuštanje svih vrsta otpadnih voda, u skladu sa važećom zakonskom regulativom;
- Predlog fazne realizacije predviđenih rješenja.
- U pogledu odvođenja atmosferskih voda potrebno je obraditi
- Obezbeđenje urednog odvođenja atmosferskih voda sa svih površina zahvata i kontaktnih (uzvodnih) slivnih površina;
- Sprečavanje zagađivanja atmosferskih voda ili eventualni tretman zagađenih atmosferskih voda prije ispuštanja u prirodni recipijent
- U obalnoj zoni:
- Eventualna ispusna građevina kanizacionog sistema mora biti izgrađena i locirana tako da obezbjeđuje što kvalitetnije niješanje vode, koja se ispušta, sa vodom recipijenta, I ne smije narušavati morfologiju dna I odvijanje prirodnih obalnih procesa.

Nakon izrade i revizije Glavnog projekta investitor će podnijeti ovom organu zahtjev za izdavanje vodne saglasnosti, u skladu sa članom 118 i 119 Zakona o vodama, uz koji treba priložiti Glavni projekat, Izvještaj o tehničkoj kontroli (reviziji) Glavnog projekta i mišljenje ministarstva nadležnog za poslove zaštite životne sredine, odnosno saglasnost na Ekološki elaborat.

Vodni uslovi prestaju da važe po isteku jedne godine od dana njihovog izdavanja, ako u tom roku nije podnijet uredan zahtjev za izdavanje vodne saglasnosti.

Obrázloženje

Sekretarijat za prostorno planiranje i održivi razvoj Opštine Ulcinj je u ime investitora Resulbegović N. Ali, podnio ovom organu zahtjev za izdavanje vodnih uslova, broj zahtjeva 08-600/20 od 03.10.2020.godine.

Uz zahtjev je priložen:

-Nacrt Urbanističko-tehnički uslovi, izdati od Sekretarijata za prostorno planiranje i održivi razvoj. Predmet urbanističko tehničkih uslova za izradu tehničke dokumentacije za izgradnju objekata mješovite namjene na urbanističkim parcelama br.97 i 101 na dijelovima katastarskih parcela br.3958/1 i 3959/1 KO Ulcinj, u zahvatu Detaljnog urbanističkog plana za lokalitet "Liman II" u Ulcinju, za investitora Resulbegović N. Ali iz Ulcinja.

Shodno članovima 114,115,116 i 117 Zakona o vodama („Sl.list CG br:27/07, 32/11, 47/11, 48/15, 52/16, 55/16, 02/17, 80/17, 84/18“) i čl.3 i 13 Pravilnika o sadržaju zahtjeva za izdavanje vodnih akata, načinu i uslovima za obavezno oglašavanje u postupku utvrđivanja vodnih uslova i sadržaju vodnih akata („Sl. list CG br:7/08, 14/16), riješeno je kao u dispozitivu.

Pravna pouka: Protiv ovog Rješenja može se podnijeti žalba Glavnom administratoru u roku od 15 dana od dana njegovog dostavljanja , a taksira se sa 5 € administrativne takse.

Dostaviti:

1. Sekretarijatu za planiranje i održivi razvoj
2. Arhivi

