



Crna Gora
Mali i Zi
OPŠTINA ULCINJ
KOMUNA E ULQINIT

Sekretarijat za prostorno planiranje i održivi razvoj
Sekretariati për planifikim hapsinor dhe zhvillim të qëndrueshëm

Br./ Nr.:05-617/1-17
Ulcinj / Ulqin, 23.06.2017. god.

- 1. Temelkoski V. Ljupćo,**
- 2. Temelkoski V. Boro,**
- 3. Temelkoski V. Branko i**
- 4. Temelkoski R. Ružica**

Ulcinj
Boža Matanovića, 35.

Dostavljaju se urbanističko-tehnički uslovi za izradu tehničke dokumentacije na urbanističkoj parceli br.17 zona B u zahvatu Izmjena i dopuna Detaljnog urbanističkog plana „Ulcinj-grad“ za lokalitet Liman 1 u Ulcinju, Opština Ulcinj

Sam. savjetnik I za urbanizam,
Mehmet Tafica, dipl.ing.građ

Dostravljen:
3x imenovanima
1x uz predmet
1x a/a

SEKRETAR,
Arh. Aleksandar Dabović, dipl.ing.



Crna Gora
Mali i Zi
OPŠTINA ULCINJ
KOMUNA E ULQINIT

**Sekretarijat za prostorno planiranje i održivi razvoj
Sekretariati për planifikim hapsinor dhe zhvillim të qëndrueshëm**

Br./ Nr.:05-617/1-17
Ulcinj / Ulqin, 23.06.2017. god.

Sekretarijat za prostorno planiranje i održivi razvoj, na osnovu člana 62a Zakona o uredjenju prostora i izgradnji objekta („Sl.list CG“, br.51/08, 40/10, 34/11, 47/11 35/13, 39/13 i 33/14), Pravilnika o bližem sadržaju i formi planskih dokumenata (kriterijumima namjene površina) elementima urbanističke regulacije i jedinstvenim grafičkim simbolima i Izmjenama i dopunama Detaljnog urbanističkog plana „Ulcinj-grad“ za lokalitet Liman 1 u Ulcinju donijetim Odlukom Skupštine Opštine Ulcinj br.02-127/16-11 od 27.04.2016.godine („Sl.list CG“ – opštinski propisi, br.22/16), na zahtjev **Temelkoski V. Ljupčo**, izdaje:

URBANISTIČKO - TEHNIČKE USLOVE
za izradu tehničke dokumentacije za izgradnju objekta mješovite namjena
na urbanističkoj parceli br.17 zona B, koju čini dio katstarske parcele br.4054
KO Ulcinj, u zahvatu Izmjena i dopuna Detaljnog urbanističkog plana „Ulcinj-
grad“ za lokalitet Liman 1 u Ulcinju, Opština Ulcinj

POSTOJEĆE STANJE

Na karti br.5 "Analiza postojećeg stanja" na katstarsku parcelu br.4054 KO Ulcinj, prikazan je izgrađeni objekat spratnosti 2Su+P (dva suterena i prizemlje).

Karta br.5 – „Analiza postojećeg stanja“ u R=1/500 je sastavni dio ovih urbanističko - tehničkih uslova.

PLANIRANO STANJE

Na osnovu „Situacije urbanističke parcele br.17“, urbanističku parcelu br. 17 u zonu B površine od 563,00 m², formira dio katastarske parcele br.4054 sa lista nepokretnosti br.3886 KO Ulcinj, 1/4 susvojina Temelkoski V. Ljupčo iz Skoplja, 1/4 susvojina Temelkoski V. Boro iz Skoplja, 1/4 susvojina Temelkoski V. Branko iz Skoplja i 1/4 susvojina Temelkoski R. Ružica iz Ulcinja.

„Situacija urbanističke parcele br.17“ u R=1/500 je sastavni dio ovih urbanističko - tehničkih uslova.

Urbanistička parcela br.17: Izmjenama i dopunama Detaljnog urbanističkog plana „Ulcinj-grad“ za lokalitet Liman 1 u Ulcinju, formirana je urbanistička parcela br.17 u zonu B površine od 563,00 m² od dijela katastarske parcele br. 4054 KO Ulcinj.

URBANISTIČKO TEHNIČKI USLOVI

U skladu sa Zakonom o uredjenju prostora i izgradnji objekta („Sl.list CG“, br.51/08, 40/10, 34/11, 47/11 35/13, 39/13 i 33/14), urbanističko-tehnički uslovi dati u tekstualnim i grafičkim prilozima a naročito u sledećem:

Grafički prilozi fizičkih struktura:

- List 5 - Analiza postojećeg stanja
- List 6 - Namjena površina
- List 7 - Parcelacija, nivelacija i regulacija

Grafički prilozi infrastrukture :

- List 8 - Pejsažna arhitektura
- List 9 - Saobraćaj
- List 10 - Hidrotehnika
- List 11 - Elektroenergetika
- List 12 - Telekomunikaciona mreža

USLOVI U POGLEDU PLANIRANIH NAMJENA

Planirane namjene data je za urbanističku parcelu.

Detaljna namjena površina prikazana u grafičkom prilogu "Namjena površina".

POVRŠINA ZA MJEŠOVITU NAMJENU - MN

- indeks zauzetosti 0.40
- indeks izgradjenosti 1.20
- spratnost objekata maksimalno do P+2 (uz postovanje zadatih indeksa)
- gradjevinska linija definisana ka saobracajnicama.

Urbanistička parcela na kojom je planirana mješovita namjena, prikazana na grafičom prilogu list 6 - *Namjena površina – Planirano stanje*.

Gradjevinske linije date u grafickom prilogu list 7 - *Parcelacija, regulacija i nivelacija i u „Situaciju urbanističke parcele br.17“.*

U okviru zone mješovite namjene, predviđena je izgradnja stambenih objekata, kao i objekata drugih namjena, koje ne predstavljaju značajniju smetnju stanovanju.

Osim stambenih objekata, dozvoljena je gradnja objekata za trgovinu, upravu, kulturu, školstvo, zdravstvenu i socijalnu zaštitu, sport i rekreatiju, ugostiteljske objekte i objekte za smještaj turista, privredne objekte, objekte komunalnih servisa, parkingi i garaže za smještaj vozila korisnika.

Visinske razlike terena omogucavaju formiranje **podrumskih i suterenskih prostora**, koji se u najvećem broju slučajeva planiraju za garažiranje vozila i tehničke prostorije, a kao takvi , ne ulaze u obračun BRGP-a. Ukoliko se suterenske

etaže koriste za stanovanje, turizam, poslovanje i sl, onda se njihove površine moraju obračunati u ukupnu bruto gradjevinsku površinu.

Gradjevinska linija podzemne etaže (oznaka GL0) se poklapa prema ulici sa građevinskom linijom nadzemnih etaža - suterena i prizemlja (GL1).

Objekat ima direktnu kolsku pristupu sa jedne strane parcele i maksimalno ispoštovane vizure na more.

Broj etaža će zavisiti i od položaja lokacije i uslova da novi objekti ne ometaju vizuru.

Neophodno je ostvariti kvalitetnu sintezu funkcije stanovanja i ostalih komplementarnih sadržaja i funkcija, u skladu sa Pravilnikom i u kontekstu održivog razvoja i energetske efikasnosti.

Arhitektura objekta treba da bude u skladu sa identitetom mesta (*genius loci*), kroz koriscenje tradicionalnih elemenata oblikovanja (*nagibi krovova, izbor materijala - drvo, kamen, ciglarski materijali za pokrivanje, proporcije otvora, trijemovi*) a u savremenom duhu.

Materijalizacija objekta treba da bude u skladu sa njihovom namjenom poštujući tradiciju građenja a primjenjujući u dobroj mjeri prirodne autohtone materijale, kamen, drvo itd.

Posebnu pažnju treba obratiti na projekte uređenja terena koji na ovom prostoru formiraju snažnu i karakterističnu plastiku podzida, kaskadnih vrtova itd.

USLOVI ZA REGULACIJU I NIVELACIJU

Instrumenti za definisanje osnovnog sistema regulacije

1. Građevinska linija

Građevinska linija definisana je grafički i numerički na, iznad i ispod površine zemlje, i predstavlja granicu do koje je moguće graditi objekat.

Građevinska linija ispod zemlje (GL 0) ili vode je linija kojom se utvrđuju gabariti za podzemne dijelove objekta ili podzemne objekte.

Građevinska linija na zemlji (GL 1) je linija koja definiše granicu do koje je moguće planirati nadzemni dio objekta do visine prizemlja.

Građevinska linija iznad zemlje (GL 2) je linija kojom se utvrđuje gabarit za nadzemni dio objekta iznad prizemlja kao i za nadzemne objekte koji ne sadrže prizemnu etažu.

2. Visinska regulacija

Visinske regulacije definisane su označenom spratnošću na svim urb.parcelama tj. objektima.

Etaže se definišu nazivima koji proističu iz njihovih položaja u objektu.

Prema položaju u objektu etaže mogu biti podzemne i nadzemne.

Podzemna etaža je **podrum**, a nadzemne etaže su **suteren, prizemlje, spratovi i potkrovjlje**.

Podzemna etaža je dio zgrade koji je u cijelini ispod zemlje.

Podrum je podzemna etaža čiji vertikalni gabarit ne može nadvisiti relevantnu kotu terena 0,00m, čiji je horizontalni gabarit definisan gradjevinskom linijom GL0 i ne može biti veći od urbanističke parcele na kojoj se nalazi. Ako se radi o denivelisanom terenu, relativnom kotom terena se smatra najniža kota konačno uredjenog i nivelišanog terena oko objekta.

Nadzemna etaža je dio zgrade koji u cijelini ili djelimično iznad zemlje.

Suteren je nadzemna etaža kod koje se dio vertikalnog gabarita nalazi iznad kote konačno nivelišanog terena oko objekta i čiji su horizontalni gabariti definisani gradjevinskom linijom GL 1. Suteren može biti na ravnom ili na denivelisanom terenu. Kod suterena na ravnom terenu vertikalni gabarit ne može nadvisiti kotu terena više od 1.00m konačno nivelišanog i uredjenog terena oko objekta. Suteren

na denielisanom terenu je sa tri strane ugradjen u teren, s tim što se kota poda suterena na jednoj strani objekta poklapa sa kotom terena ili odstupa od kote terena maksimalno 1.00m.

Prizemlje je nadzemna etaža čija se kota određuje planom u zavisnosti od namjene i morfologije terena. Za stambene objekte kota poda prizemlja je maksimalno 1.00m a za poslovne objekte maksimalno 0.2m iznad kote konačno uredjenog i nivelišanog terena oko objekta.

Sprat je nadzemna etaža iznad prizemlja.

Visinska regulacija objekta izražena je maksimalnim brojem nadzemnih etaža, koja može biti i manja, po potrebi korisnika prostora.

Jedan nivo se računa u prosječnoj vrijednosti od približno 4 - 5 m za prizemne etaže P, 5-6m za visoko prizelje PV i približno 3 do 3.5 m za etaže iznad prizemlja.

Sve vrijednost bruto površina i površina pod objektom date su kao maksimalne, a mogu biti manje po potrebi investitora.

USLOVI UREDJENJA I KORIŠĆENJA PROSTORA

Uslovi uređenja i korišćenja prostora definisani su kroz više kategorija i to :

Regulacija i niveliacija

Gabarit objekta definisan je gradjevinskom linijom prema ulici i odstojanjem objekta od granice susjeda, osnovnim formama a pojedinačno i po zonama se mogu formirati drugi složeniji oblici uz poštovanje gradjevinske linije prema ulici i programske pokazatelja.

Ukoliko se u susjedstvu novoplaniranog objekta već nalaze izgradjeni objekti, voditi računa o dimenzionisanju volumena i gabarita, na način da se ne ugrožavaju zatečeni objekti. Ovaj uslov se odnosi i na dogradnje i nadgradnje postojećih objekata prema zadatim urb indikatorima. Ukoliko je nemoguce postići uslov odstojanja medju gabaritima objekta starog i novog ili 2 postojeća objekta koji se dograduju ili nadogradjuju, treba voditi računa prilikom projektovanja objekata, da se na nepovoljnoj strani objekta rasporede prostorije koje mogu da funkcionišu u takvom položaju (ulazi, holovi, pomoćne prostorije, kupatila, stepenište, kuhinja).

Takodje je vrlo bitno, da se izgradnjom novih ili nadogradnjom i rekonstrukcijom postojećih objekata, ne ugrozavaju vizure, makar 50% fasade objekta treba da je orijentisano ka kvalitetnim vizurama.

U vertikalnoj ravni treba takođe težiti maksimalnom uklapanju objekata u postojeći teren.

Pravilnikom o *blizem sadržaju i formi planskog dokumenta* date su detaljne smjernice o tretmanu i definisanju podzemnih i nadzemnih etaža. Sve odrednice iz pravilnika se mogu primijeniti, u varijantama, zavisno od obezbjedjivanja relativno jednakih vizura za sve nizove objekata.

Parcelacija

Data je granica urbanističke parcele sa tabelarno definisanim tačkama preloma granice planirane urbanističke parcele.

Urbanistička parcela ima kolski prilaz.

USLOVI ZA PARCELACIJU

U okviru zahvata plana definisane su tri zone (A, B i C).

Izmjenama i dopunama Detaljnog urbanističkog plana „Ulcinj-grad“ za lokalitet Liman 1 u Ulcinju, urbanistička parcela br.17 **nalazi se** u zoni B.

Planski pokazatelji

Izmjena i dopuna Detaljnog urbanističkog plana „Ulcinj-grad“ za lokalitet Liman 1							
Planski pokazatelji za postojeće objekte							
Br. UP	Površina UP m ²	Max P prizemlja m ²	Index zauzetosti	Max BRGP m ²	Index izgrađenosti	Spratnost	Namjena
zona B							
17	563,00	225,00	0,40	677,00	1,20	P+2	mješovita

**Max.bruto građevinska površina prizemlja je 225,00m² (indeks zauzetosti 0,40).
Max.bruto građevinska površina objekta 677,00m² (indeks izgrađenosti 1,20).**

Na grafičkom prilogu "Parcelacija i UTU" grafički su prikazane granice urbanističke parcele.

Granica urbanističke parcele definisana je prelomnim tačkama. Spisak koordinata prelomnih tačaka parcele je dato uz grafički prilog i „Situaciju urbanističke parcele br.17“ u R=1/500.

Građevinska linija dogradnje postojećeg objekata date su na grafičkom prilogu.

Izuzetno, građevinska linija ispod površine zemlje, ukoliko je prostor namijenjen za garažiranje, može biti maksimalno do 1,0 m od granice urbanističke parcele.

Urbanistička parcela data u grafičkom prilogu mogu se udruživati ukoliko je to zahtjev investitora.

Napomena: Budući da se radi o prostoru sa velikim nagibom terena treba poštovati sljedeće smjernice:

- U slučajevima kada urbanistička parcela ima kolski i pješački pristup na dvije strane (sa "gornje" i sa "donje" saobraćajnice) kotu prizemlja odnosno ulaz u objekat planirati na donjoj.

- Ukoliko je kolski prilaz urbanističkoj parcelli i ulaz u objekat na gornjoj koti, prizemnu etažu planirati na istoj a etaže na kosom terenu računati kao suterenske (broj suterenskih etaža zavisi od denivelacije terena).

POSTOJEĆI OBJEKAT

U zoni Izmjena i dopuna DUP-a, po planiranim intervencijama predviđena je dogradnja i nadgradnja postojećih objekata uz ispunjavanje propisanih uslova.

Na urbanističkoj parcelli može egzistirati više objekata i to: *osnovni objekat i jedan ili više pratećih objekata, koje se mogu pojedinačno primjenjivati na rekonstrukciju osnovnog i rekonstrukciju pratećih objekata.*

Osnovni objekat na urbanističkoj parcelli

Da bi se na pravilan način oblikovno i funkcionalno usaglasile intervencije na postojećim objektima potrebno je prilikom definisanja dogradnje i nadgradnje ispuniti sljedeće uslove:

Namjena objekta je u skladu sa datom namjenom u grafičkim prilogom i tabelama.

Povećanje vertikalnog gabarita moguće je do spratnosti date u grafičkom dijelu plana.

Dogradnja i nadgradnja moguća je uz prethodnu staticku analizu konstruktivnog sistema koja će usloviti primjenu konstruktivnog sistema i materijala koji treba da budu kvalitetni i u skladu sa ambijentom. Svi ovi elementi biće provjereni kroz izradu odgovarajuće tehničke dokumentacije.

Formiranje otvora na objektu prema susjednim parcelama moguće je pod uslovom da je udaljenost objekta od susjeda tolika da sjenke objekta pod uglom od 45° doseže do prizemne tacke gabarita objekta susjeda, računajući pri tom prizemlje

na koti +- 0.00. Izuzetno je moguće formiranje otvora na objektu u slučaju manjeg odstojanja od susjednog objekta uz prethodnu saglasnost susjeda.

Ukoliko je građevinska linija na odstojanju manjem od gore navedene situacije formiranja tako da sjenke objekta pod uglom od 45° dosežu do prizemne tacke gabarita objekta susjeda, računajuci pri tom prizemlje na koti +- 0.00 obavezno je u postupku izdavanja odobrenja za građenje pribaviti saglasnost susjeda.

Kotu prizemlja dogradnje vezati za kotu prizemlja postojećeg objekta.

Krov raditi kosi, dvovodni sa blagim nagibom do 23° , pogotovo kada su u pitanju potkrovne etaže (Pk).

Pri projektovanju krova voditi računa o uslovima insolacije i drugim klimatskim uslovima, u prvom redu padavine. U tom smislu dimenzionisati maksimalne nadstrešnice za potrebe zasjenčenja - zaštite od sunca i kiše.

U slučaju kada je postojeći objekat dotrajao, ili kada se Investitor odluči, objekat se može srušiti po prethodno pribavljenom odobrenju od nadležnog organa i na parceli sagraditi novi prema smjernicama ovih uslova za izgradnju novih objekata.

Prateći objekat na urbanističkoj parceli

Prateći objekti mogu se rekonstruisati u postojećem horizontalnom i vertikalnom gabaritu bez mogućnosti nadgradnje i dogradnje.

Za prateće objekte po zahtjevu Investitora može se odobriti korišćenje u poslovne svrhe.

Krov raditi kosi, dvovodni ili jednovodni ili projektovati ravan krov.

Napomena: Prethodne smjernice za prateće objekte odnose se na objekte koji su knjiženi u katastarskom operatu. Površina pratećeg objekta zajedno sa površinom osnovnog objekta ne smije biti veća od maksimalne BGP date u tabeli.

Preporuke za aseizmičko projektovanje

Imajući u vidu izrazitu seizmičnost područja opštine Ulcinj, neophodno je primijeniti mjere zaštite koje počinju arhitektonsko-građevinskim projektovanjem.

U tom smislu preporuke za projektovanje aseizmičkih objekata trebaju biti sastavni dio urbanističko tehničkih uslova i one predstavljaju samo dalju-detaljniju razradu i konkretizaciju opštih preporuka za urbanističko planiranje i projektovanje za posmatrano područje.

Polazeći od našeg ali i svjetskog iskustva nameću se sljedeće preporuke o obezbeđenju sigurnosti objekata:

- Zaštita ljudskih života kao minimalni stepen sigurnosti kod aseizmičkog projektovanja.
- Zaštita od djelimičnog ili kompletнog rušenja konstrukcija za vrlo jaka seizmična dejstva.
- Minimalna oštećenja za slabija i umjereno jaka seizmička dejstva.

Preporuke koje se tiču seizmičnosti zone:

Za objekte individualnog stanovanja (porodični stambeni objekti) može se koristiti koeficijent seizmičnosti $K_s = 0.10$.(IX stepeni MCS). Ukoliko se projektovanje vrši po Eurocodu 8, projektno ubrzanje je 0.30-0.34g.

Za više-spratnice, objekte sa većim rasponima, objekte kolektivnog stanovanja, objekte javnog interesa i sl., projektne seizmičke parametre obavezno definisati inženjersko- seismološkim elaboratima i geotehničkim istraživanjima lokacije gdje je predviđena gradnja.

Proračun konstrukcije za seizmička dejstva vršiti prema važećim tehničkim propisima za gradnju u seizmičkim područjima. Prepopručuje se i proračun na osnovu odredaba Eurocoda 8.

Preporuke koje se tiču građevinskog materijala:

Armirano-betonske i čelične konstrukcije uz korektno projektovanje raspolažu dovoljnom čvrstoćom, žilavošću i krutošću tako da su poželjne za jače zemljotrese.

Zidane konstrukcije izvedene od zidarije, kamena ili teških blokova ne posjeduju žilavost srazmernu njihovoj težini - tako da se ne preporučuju.

Treba dati prednost upotrebi duktilnih materijala.

Preporuke koje se tiču konstruktivnog sistema:

Na području koje pokriva DUP moguća je gradnja objekata različite spratnosti uz primjenu svih standardnih građevinskih materijala.

Mogu biti zastupljeni najrazličitiji konstruktivni sistemi.

Zidane konstrukcije ojačane horizontalnim i vertikalnim armirano-betonskim serklažima mogu se primjenjivati za objekte manjeg značaja i manje visine (do 2 sprata)

Preporučuju se ramovske armirano-betonske konstrukcije kao i konstrukcije sa zidnim platnima.

Obavezna primjena krutih međuspratnih konstrukcija sa dovoljnom krutošću u oba ortogonalna pravca.

Temelje konstrukcije objekata projektovati tako da se za dejstvo osnovnog opterećenja izbjegnu diferencijalna slijeganja. Primjenu dva ili više načina temeljenja na istom objektu izbjegavati.

UREĐENJE URBANISTIČKE PARCELE

Urbanističku parcelu urediti u duhu tradicionalnog korišćenja prostora: popločavanjem pješačkih površina, ozelenjavanjem – zatravnjivanjem i sadnjom autohtonih biljnih vrsta.

Ogradu oko urbanističke parcele postaviti po obodu iste na račun vlasničke parcele. Ogradu na granici između dvije urbanističke parcele moguće je postaviti po osovini uz saglasnost susjeda. Nove ograde se mogu postaviti do visine od **1,50 m**.

Postojeće ograde se mogu rekonstruisati sa maksimalnom visinom do **2,00 m**. Uređenje terena uzvršiti na osnovu odgovarajućih Projekata uređenja terena.

Oblikovanje prostora i materijalizacija

Likovno i oblikovno rješenje gradjevinskih struktura mora da slijedi klimatske i druge endemske karakteristike i da svojim izrazom doprinosi opštoj slici i da se pritom uskladi sa postojećom fisionomijom sredine.

Arhitektonske volumene objekata potrebno je pažljivo projektovati sa ciljem dobijanja homogene slike naselja i grada.

Visine objekata su date na grafičkim prilozima kao spratnost objekata uz prepostavljen disciplinovan odnos korisnika, naročito kod novoplanirane gradnje, vodeći računa o susjednim objektima i opštoj slici naselja i grada.

Fasadu objekta kao i krovne pokrivače predvidjeti od kvalitetnog i trajnog materijala i kvalitetno ugraditi.

Kolorit objekata uskladiti sa njihovom funkcijom, okolinom, i klimatskim uslovima.

Za sve stambene i stambeno poslovne objekte se planiraju krovovi po izboru projektanta, a, u skladu sa postojecicom arhitekturom i kulturnim nasledjem, sa mogucnoscu primenjivanja i ravnih krovova.

Enterijeri poslovnih prostora moraju biti u odgovarajućem odnosu sa objektom u kome se nalaze. Izlozi treba da su u skladu sa susjednim izlozima i arhitekturom konkretnog objekta.

Komerčijalni natpisi i panoi moraju biti realizovani na visokom likovnom nivou. Ograde oko stambenih objekata raditi od prirodnih materijala.

Svi priključci telefonske i električne mreže će se raditi podzemno.

Sve priključke raditi prema UTU iz plana i uslovima priključenja dobijenim od nadležnih Javnih preduzeća.

Svi objekti moraju biti izgradjeni prema važećim propisima za gradjenje u seizmičkim područjima.

MJERE ZAŠTITE

Mjere zaštite životne sredine

Mjere zaštite imaju za cilj da uticaje na životnu sredinu u okviru planskog područja svedu u okvire granica prihvatljivosti, a sa ciljem sprečavanja ugrožavanja životne sredine i zdravlja ljudi. Mjere zaštite omogućavaju razvoj i sprječavaju konflikte na datom prostoru što je u funkciji realizacije ciljeva održivog razvoja. Sprovođenje mera zaštite životne sredine uticaće na smanjenje rizika od zagađivanja i degradacije životne sredine, kao i na podizanje kvaliteta životne sredine, što će seodraziti i na podizanje sveukupnog kvaliteta života na području plana.

SAOBRAĆAJ

Parkiranje

Parkiranje u zoni zahvata plana rješavano je u funkciji planiranih namjena. Tako je planirano parkiranje unutar urbanističke parcele.

PEJZAŽNA ARHITEKTURA

Smjernice za urbanističke parcele koje su u kontaktu sa obalom

Izloženost priobalja neposrednim uticajima mora, pored opasnosti od mehaničkih oštećenja objekata i vegetacije prilikom jakih vremenskih nepogoda, ugrožena je i permanentnim nepovoljnim uticajima "posolice". Mali je broj biljaka koje podnose neposrednu blizinu mora, a još je manji broj onih koje podnose "posolicu" sitne morske kapi koje vjetar, naročito bura ponekad odnose i daleko na kopno. Pod uticajem mora, zemljište se zaslanjuje pa na njemu mogu uspjevati samo tzv. "halofitne biljke" tj. one koje podnose visoku koncentraciju soli. Zbog toga je izbor bilja za ozelenjavanje i biološku revitalizaciju pojasa Morskog dobra i dijelom kontakt zone dosta ograničen, pa se kod svih intervencija mora strogo voditi računa da je upotrebljeni materijal otporan na posolicu.

Imajući u vidu karakter (mora, prirodnog pejzaža ili izgrađenog okruženja) i namjenu prostora a sa ciljem uspostavljanja prepoznatih potencijala, posebno ističući raznovrsnost tj. osobenost svake mikro lokacije Crnogorskog primorja, planiraju se intervencije na formiranju, uređenju i korišćenju slobodnih površina uz more i stjenovitu obalu.

KARAKTERISTIKE PRIRODNOG OKRUŽENJA

– PREDNOSTI I OGRANIČENJA

Inženjersko-geološke karakteristike – seizmika tla

Geološki sastav terena na široj lokaciji je uglavnom krečnjački i flišni, što ga čini uglavnom stabilnim, ali potrebno je pre izrade projektne dokumentacije izvršiti inženjersko-geološka ispitivanja na lokaciji radi utvrđivanja tačnih uslova za gradnju – fundiranje objekata.

Takođe, potrebno je konstantno praćenje i ispitivanje seizmičkih aktivnosti na području čitave opštine, i obzirom da prostor pripada VIII seizmičkoj zoni (VIII^o MKS za ovu lokaciju, iako na prostoru opštine ima i terena sa IX^o MKS), i u skladu sa tim izrada odgovarajuće tehničke dokumentacije za konstrukciju objekata.

Klimatske karakteristike

Cijela teritorija opštine Ulcinj karakteriše se izuzetno povoljnim klimatom, SMT je 15.6° a broj osunčanih sati iznosi 2256 h godišnje, uz povoljno strujanje maestrala sa 1383 mm vodenog taloga godišnje.

Mediteranska klima, blago izmijenjena uticajima planinske i umjereno kontinentalne klime, predstavlja potencijal za produženje trajanja turističke sezone na najmanje 9 mjeseci. U ljetnjim mjesecima, strujanje iz planinskog zaleđa čine ljetne noći prijatnijim, dok veliki broj sunčanih dana, mali broj oblačnih dana i dana sa jačim vjetrom čine prostor opštine turistički atraktivnim i van ljetnjih mjeseci.

Morfološke karakteristike

Prednosti : Pojas zone Liman 1, bez obzira na velike padove terena od 15% do 30% i više, svrstava se u red najkvalitetnijih prostora koji imaju izrazite karakteristike kvaliteta mediteranskog podneblja sa svim naglašenim fenomenima prirodnog i stvorenog ambijenta : osunčanje, široke vizure, vizuelni kontakt sa morem s jedne strane i zaleđe brda s druge strane, relativno dobru saobraćajnu povezanost (postojeći put vodi do ulaza u lokaciju). U kontaktnim zonama su zeleni fondovi starih maslina, postojeća vikend naselja i drugo.

Jedna od najvećih prednosti ove lokacije je izuzetno povoljna južna ekspozicija terena.

Osnovni nedostaci : veliki nagibi tla, i komunalna neopremljenost lokacije.

POSEBNI USLOVI:

I. Tehničku dokumentaciju uraditi prema Zakonu o uredjenju prostora i izgradnji objekata („Sl.list CG“, br.51/08, 40/10, 34/11, 47/11, 35/13, 39/13 i 33/14) i Pravilniku o načinu izrade i sadržini tehničke dokumentacije ("Sl.list RCG" br.22/02), a u skladu sa tehničkim propisima normativima i standardima za ovu vrstu objekata.

II. Pri izgradnji objekata potrebno je izraditi Elaborat o uredjenju gradilišta u skladu sa aktom nadležnog Ministarstva, shodno članu 8 Zakona o zaštiti na radu („Sl.list RCG“ br. 79/04).

III. Tehničkom dokumentacijom predvidjeti mjere zaštite od požara shodno propisima za ovu vrstu objekata. U cilju zaštite od elementarnih nepogoda postupiti u skladu sa Zakonom o zaštiti i spašavanju ("Sl.list CG", br.13/07) i Pravilnikom o mjerama zaštite od elementarnih nepogoda ("Sl.list RCG", br. 8/93).

IV. Projektno dokumentacijom, shodno članu 7 Zakona o zaštiti na radu („Sl.list RCG“ br. 79/04), predvidjeti propisane mjere zaštite na radu.

V. Način priključenja predmetnog objekta na elektrodistributivnu mrežu biće određen u „uslovima za izradu tehničke dokumentacije“ – koje investitor treba da dobije od Elektoprivrede Crne Gore A.D. Nikšić, FC Distribucija, Region 4 - Ulcinj. Pri izradi tehničke dokumentacije za električne instalacije obavezno poštovati tehničke preporuke CEDIS-a koje su dostupne na sajtu CEDIS-a. Električne instalacije projektovati i izvesti u skladu sa važećim propisima i standardima i na iste pribaviti saglasnost od nadležnog javnog preduzeća.

VI. Način priključenja predmetnog objekta na tk-mrežu biće određeni u „uslovima za izradu tehničke dokumentacije“. Tk instalacije projektovati i izvrsti u skladu sa važećim propisima i standardima i na iste pribaviti saglsnost od nadležnog javnog preduzeća. Pri izradi tehničke dokumentacije za Tk instalacije obavezno poštovati:

1. Pravilnik o širini zaštitnih zona i vrsti koridora u kojima nije dopušteno planiranje i gradnja drugih objekata („Službeni list Crne Gore“, broj 33/14), kojim se propisuju način i uslovi određivanja širine zaštitnih zona elektronskih komunikacionih mreža, elektronske komunikacione infrastrukture i povezane opreme i radio koridora u čijoj zoni nije dopušteno planiranje i gradnja drugi objekata;

2. Pravilnik o tehničkim i drugim uslovima za projektovanje, izgradnju i korišćenje elektronske komunikacione mreže, elektronske komunikacione infrastrukture i povezane opreme u objektima („Službeni list Crne Gore“, broj 41/15), kojim se propisuju tehnički i drugi uslovi za projektovanje, izgradnju i korišćenje elektronske komunikacione mreže, elektronske komunikacione infrastrukture i povezane opreme u poslovnim i stambenim objektima;

3. Pravilnik o uslovima za planiranje, izgradnju, održavanje i korišćenje pojedinih vrsta elektronskih komunikacionih mreža, elektronske komunikacione infrastrukture i povezane opreme („Službeni list Crne Gore“, broj 59/15), koji propisuje uslove za planiranje, izgradnju, održavanje i korišćenje pojedinih vrsta elektronskih komunikacionih mreža, elektronske komunikacione infrastrukture i povezane opreme u Crnoj Gori;

4. Pravilnik o zajedničkom korišćenju elektronske komunikacione infrastrukture i povezane opreme („Službeni list Crne Gore“, broj 52/14), kojim se propisuju uslovi i način zajedničkog korišćenja elektronske komunikacione infrastrukture i povezane opreme, kao i mjere za povećanje raspoloživosti slobodnih kapaciteta u toj infrastrukturi;

VII. Uslove priključenja predmetnog objekta na gradsku hidrotehničku mrežu investitor će pribaviti od nadležnog JP „Vodovod i kanalizacija“ Ulcinj. Hidrotehničke instalacije projektovati prema važećim tehničkim propisima i standardima i na iste pribaviti saglasnost od nadležnog javnog preduzeća.

VIII. Proračune raditi na IX stepen seizmičkog inteziteta po MCS skali. Za potrebe proračuna koristiti podatke Hidrometeorološkog i seizmičkog zavoda o klimatskim i hidrometeorološkim karakteristikama u zoni predmetne lokacije. Pri projektovanju objekata preporučuje se korišćenje propisa EUROCODES, naročito EUROCODE 8 – Projektni propis za zemljotresnu otpornost konstrukcija.

IX. Tehničkom dokumentacijom predvidjeti uslove i mjere za zaštitu životne sredine u skladu sa odredbama Zakona o životnoj sredini („Sl.list CG“, br. 48/08).

X. U skladu sa Zakonom o procjeni uticaja na životnu sredinu ("Sl. list RCG", broj 80/05), nosilac projekta je u obavezi da od nadležnog organa za poslove životne sredine dobije saglasnost na procjenu uticaja odnosno odluku o potrebi procjene uticaja, ukoliko nadležni organ propiše obavezu njene izrade.

XI. Objekat projektovati u skladu sa tehničkim propisima, noramativima i standardima za projektovanje ove vrste objekata i to:

- Pravilnik za beton i armirani beton ("Sl.list SFRJ", br. 11/87)
- Pravilnik o tehničkim normativima za izgradnju objekata visokogradnje u seizmičkim područjima ("Sl.list SFRJ", br. 31/81, 49/82, 29/83, 21/88, 52/90).
- Pravilnik o tehničkim normativima za projektovanje i proračun inženjerskih objekata u seizmičkim područjima (1986-nacrt)
- Opterećenje vjetrom (JUS U.C7.113/1991)
- Pravilnik o tehničkim normativima za temelje gradjevinskih objekata.

XII. Investitor je obavezan da projektom predviđi prilaz objektu licima sa posebnim potrebama, u skladu sa članom 73 Zakona o uredjenju prostora i izgradnji objekata.

XIII. Projektom predvidjeti uslove za racionalno korišćenje energije. Održivoj potrošnji energije treba dati prioritet racionalnim planiranjem potrošnje.

Održiva gradnja uključuje:

- Upotrebu gradjevinskih materijala koji nisu štetni po životnu sredinu;
- Eneregetsku efikasnost zgrada;
- Upravljanje otpadom nastalim prilikom izgradnje ili rušenja objekata
- Smanjenju gubitaka toplote iz objekata poboljšanjem toplotne zaštite spoljnih elemenata i povoljnim odnosom osnove i volumena zgrade.

- Korišćenju obnovljivih izvora energije u zgradama (biomasa, sunce, vjetar itd).
- Povećanju energetske efikasnosti termoenergetskih sistema
- Pri izgradnji objekata koristiti savremene termoizolacione materijale, kako bi se smanjila potrošnja toplotne energije.
- Predvidjeti mogućnosti korišćenja solarne energije.

Investitor je dužan da izradjenu tehničku dokumentaciju sa Izvještajem o izvršenoj Reviziji u svemu u skladu sa čl. 93 Zakona o uređenju prostora i izgradnji objekata („Sl.list CG“, br.51/08, 40/10, 34/11, 47/11, 35/13, 39/13 i 33/14) i Pravilnikom o načinu vršenja Revizije idejnog i glavnog projekta ("Sl.list CG" br.81/08 od 26.12.2008 god.) dostavi službi Sekretarijata za prostorno planiranje i održivi razvoj u 10 (deset) primjeraka od kojih 3 (tri) u analognoj i 7 (sedam) u zaštićenoj digitalnoj formi i ista će se ovjeriti od strane ovog Sekretarijata.

Sastavni dio urbanističko - tehničkih uslova su i grafički prilozi iz Izmjenama i dopunama Detaljnog urbanističkog plana „Ulcinj-grad“ za lokalitet Liman 1 u Ulcinju i „Situacija urbanističke parcele br.17“ u R=1/500.

Predmetni urbanističko – tehnički uslovi važe do izmjene postojećeg, odnosno donošenja novog planskog dokumenta.


Sam. savjetnik I za urbanizam,
Mehmet Tafica, dipl.ing.građ.

Dostravljenio:
3x imenovanima
1x uz predmet
1x a/a

SEKRETAR,
Arh. Aleksandar Dabović, dipl.ing.



Izmjena i dopuna DUP-a Ulcinj Grad za lokalitet "Liman 1"
Plan br.5 Analiza postojećeg stanja

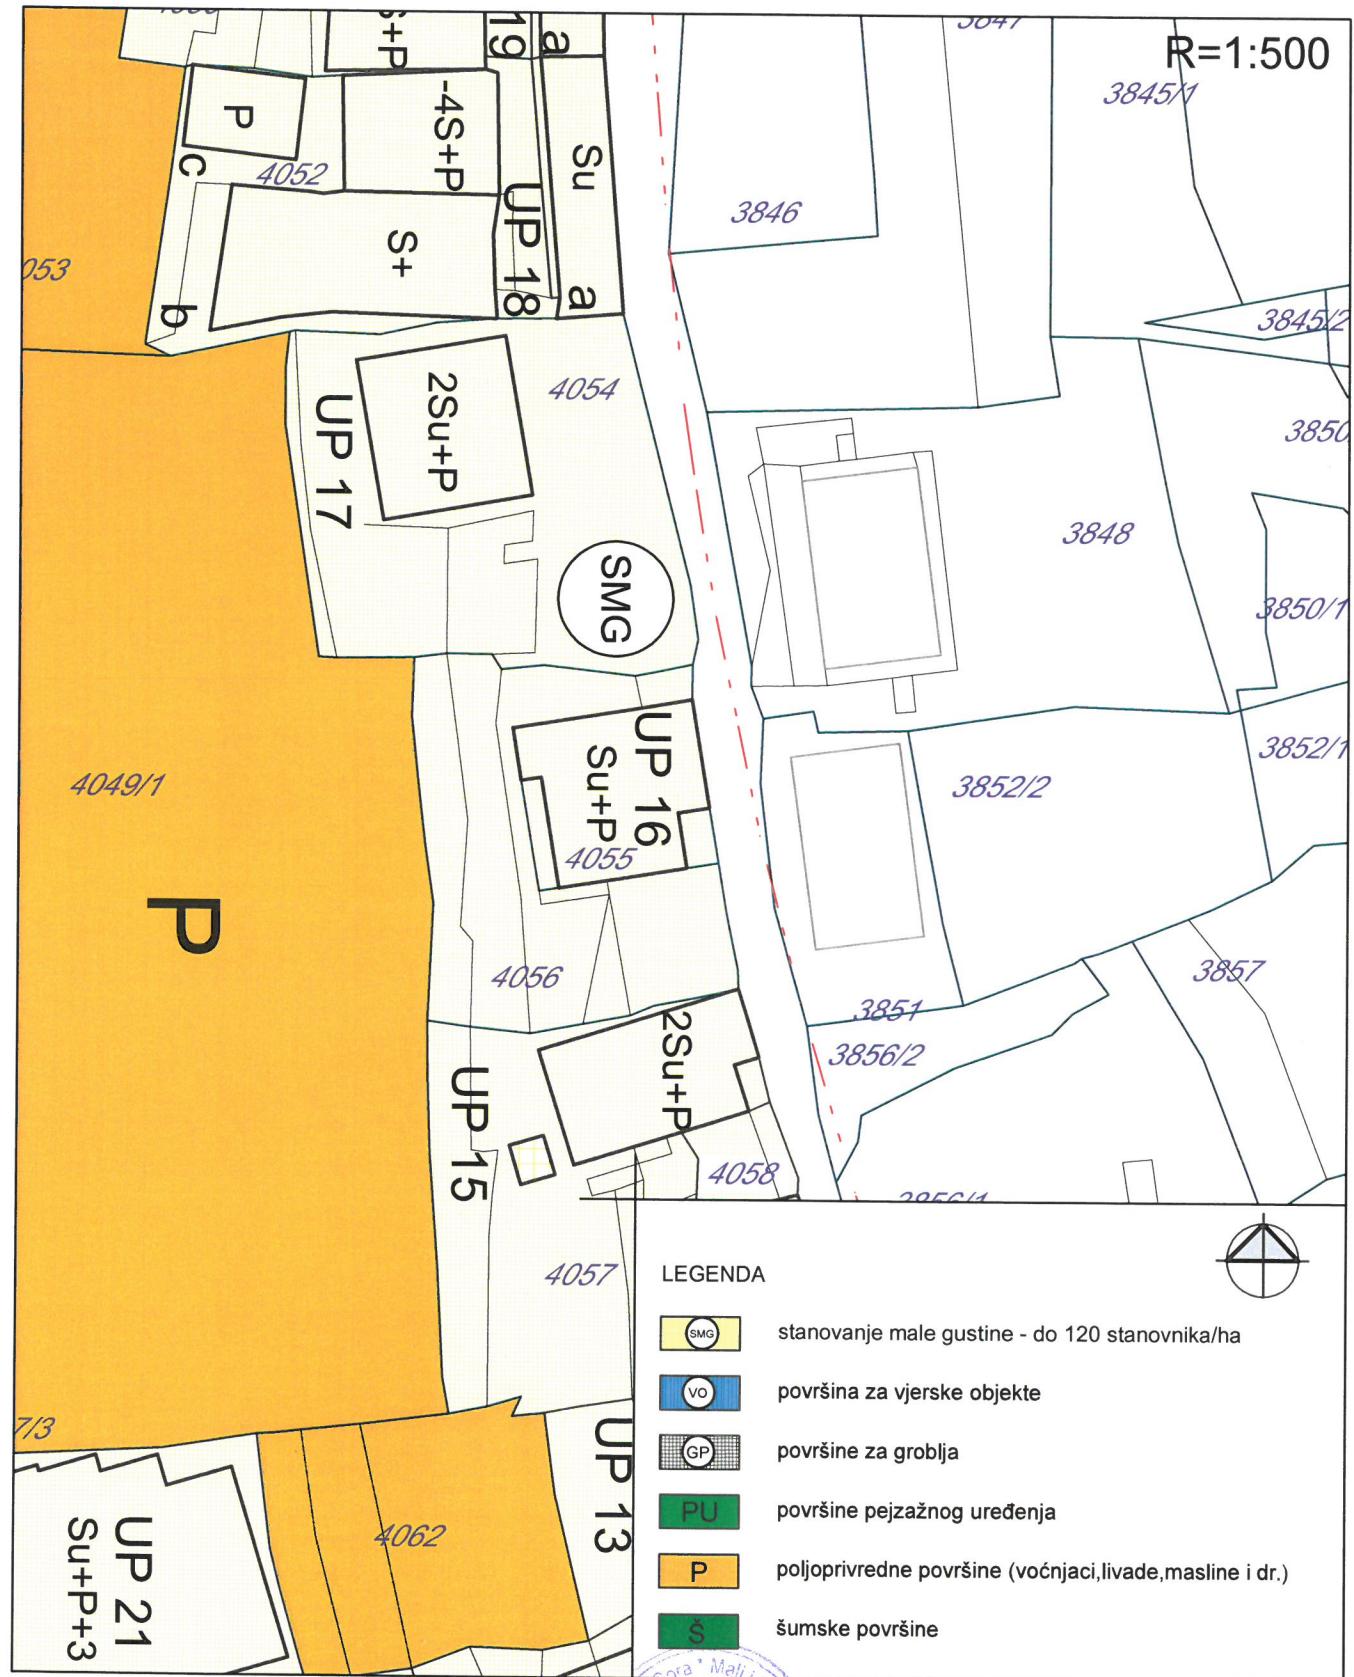

Savjetnik I za urbanizam
Mehmet Tafica, dipl.ing.građ.




Sekretar
arh.Aleksandar Dabović dipl.ing.

Izmjena i dopuna DUP-a Ulcinj Grad za lokalitet "Liman 1"
Plan br.6 Namjena površina

PRODUCED BY AN AUTODESK EDUCATIONAL PRODUCT


PRODUCED BY AN AUTODESK EDUCATIONAL PRODUCT

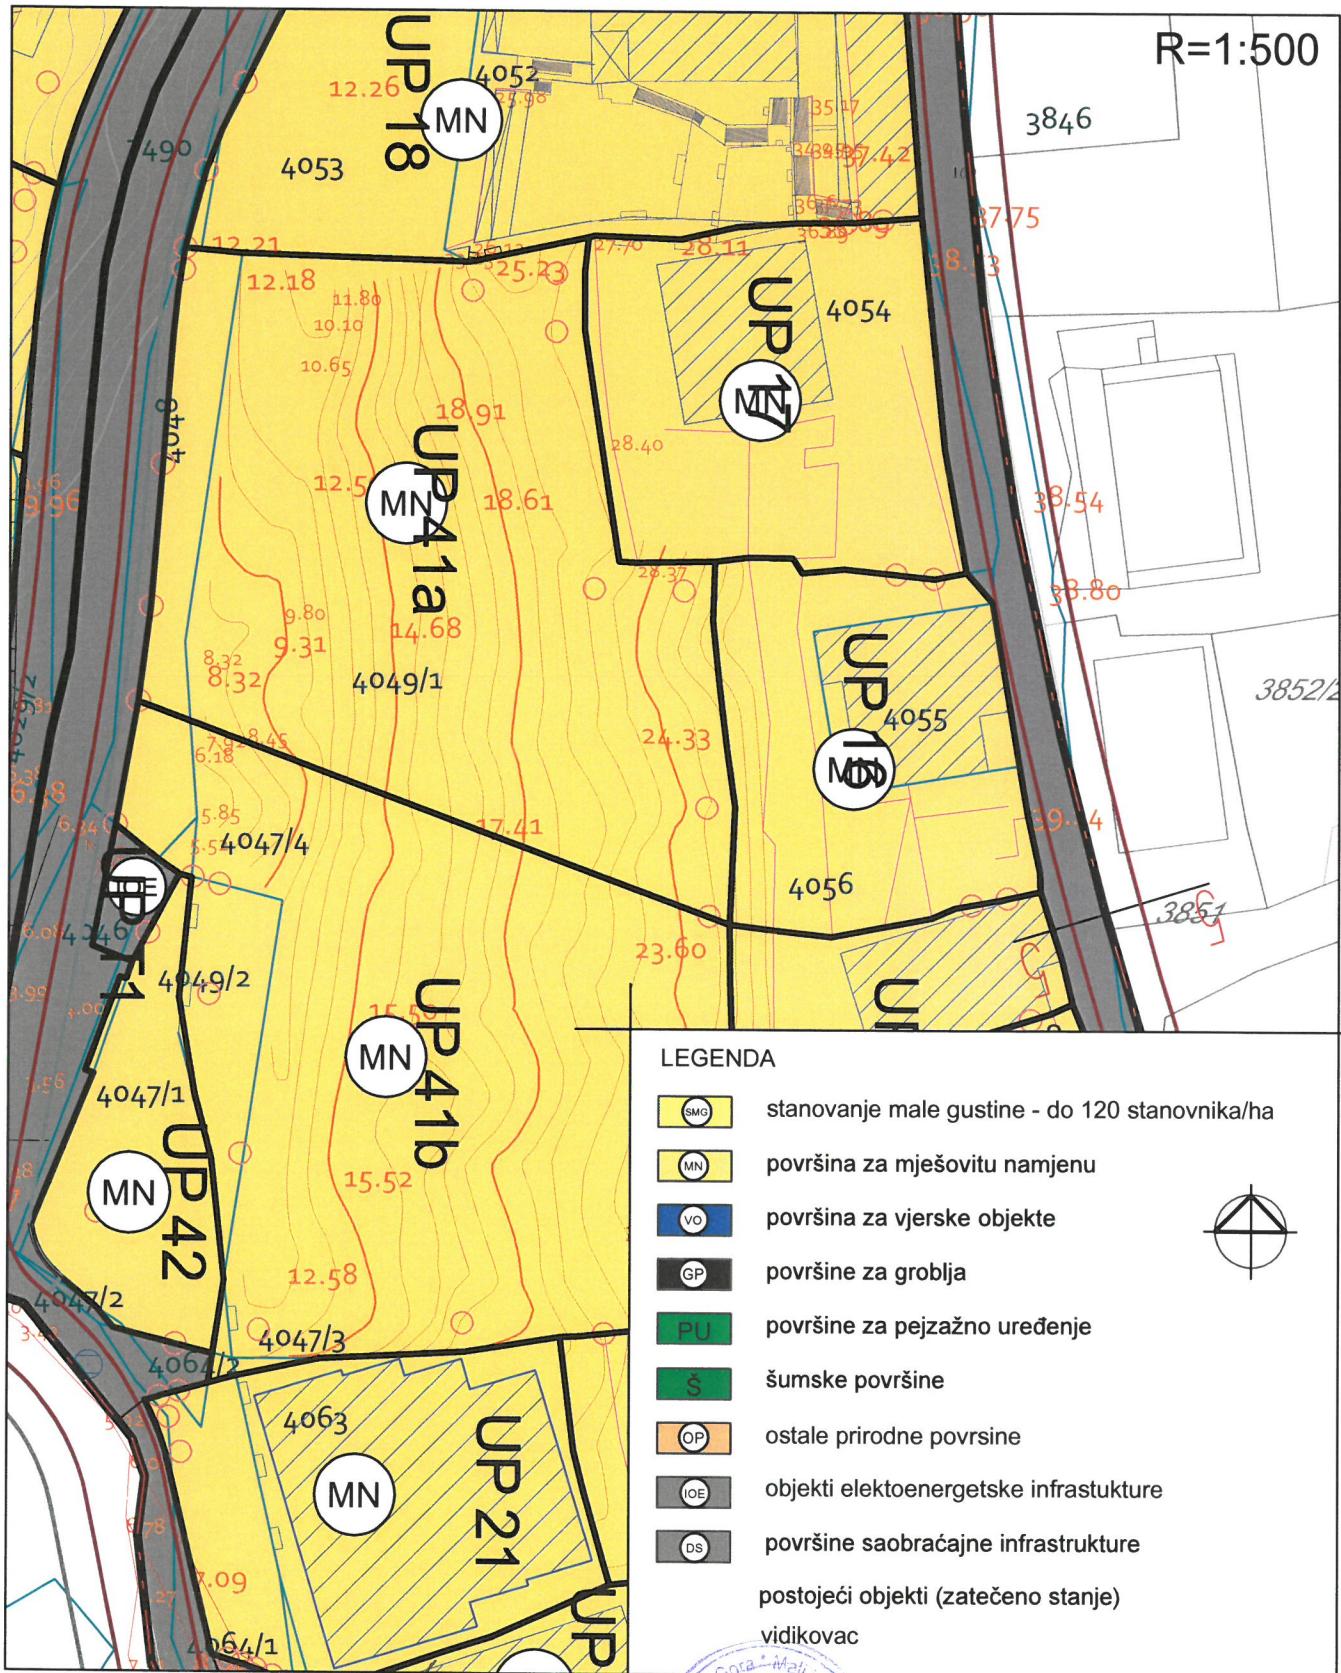

Savjetnik I za urbanizam
Mehmet Tafica, dipl.ing.građ.

Sekretar
arh.Aleksandar Dabović dipl.ing.

Izmjena i dopuna DUP-a Ulcinj Grad za lokalitet "Liman 1"
Plan br.7 Parcelacija, regulacija i nivelacija

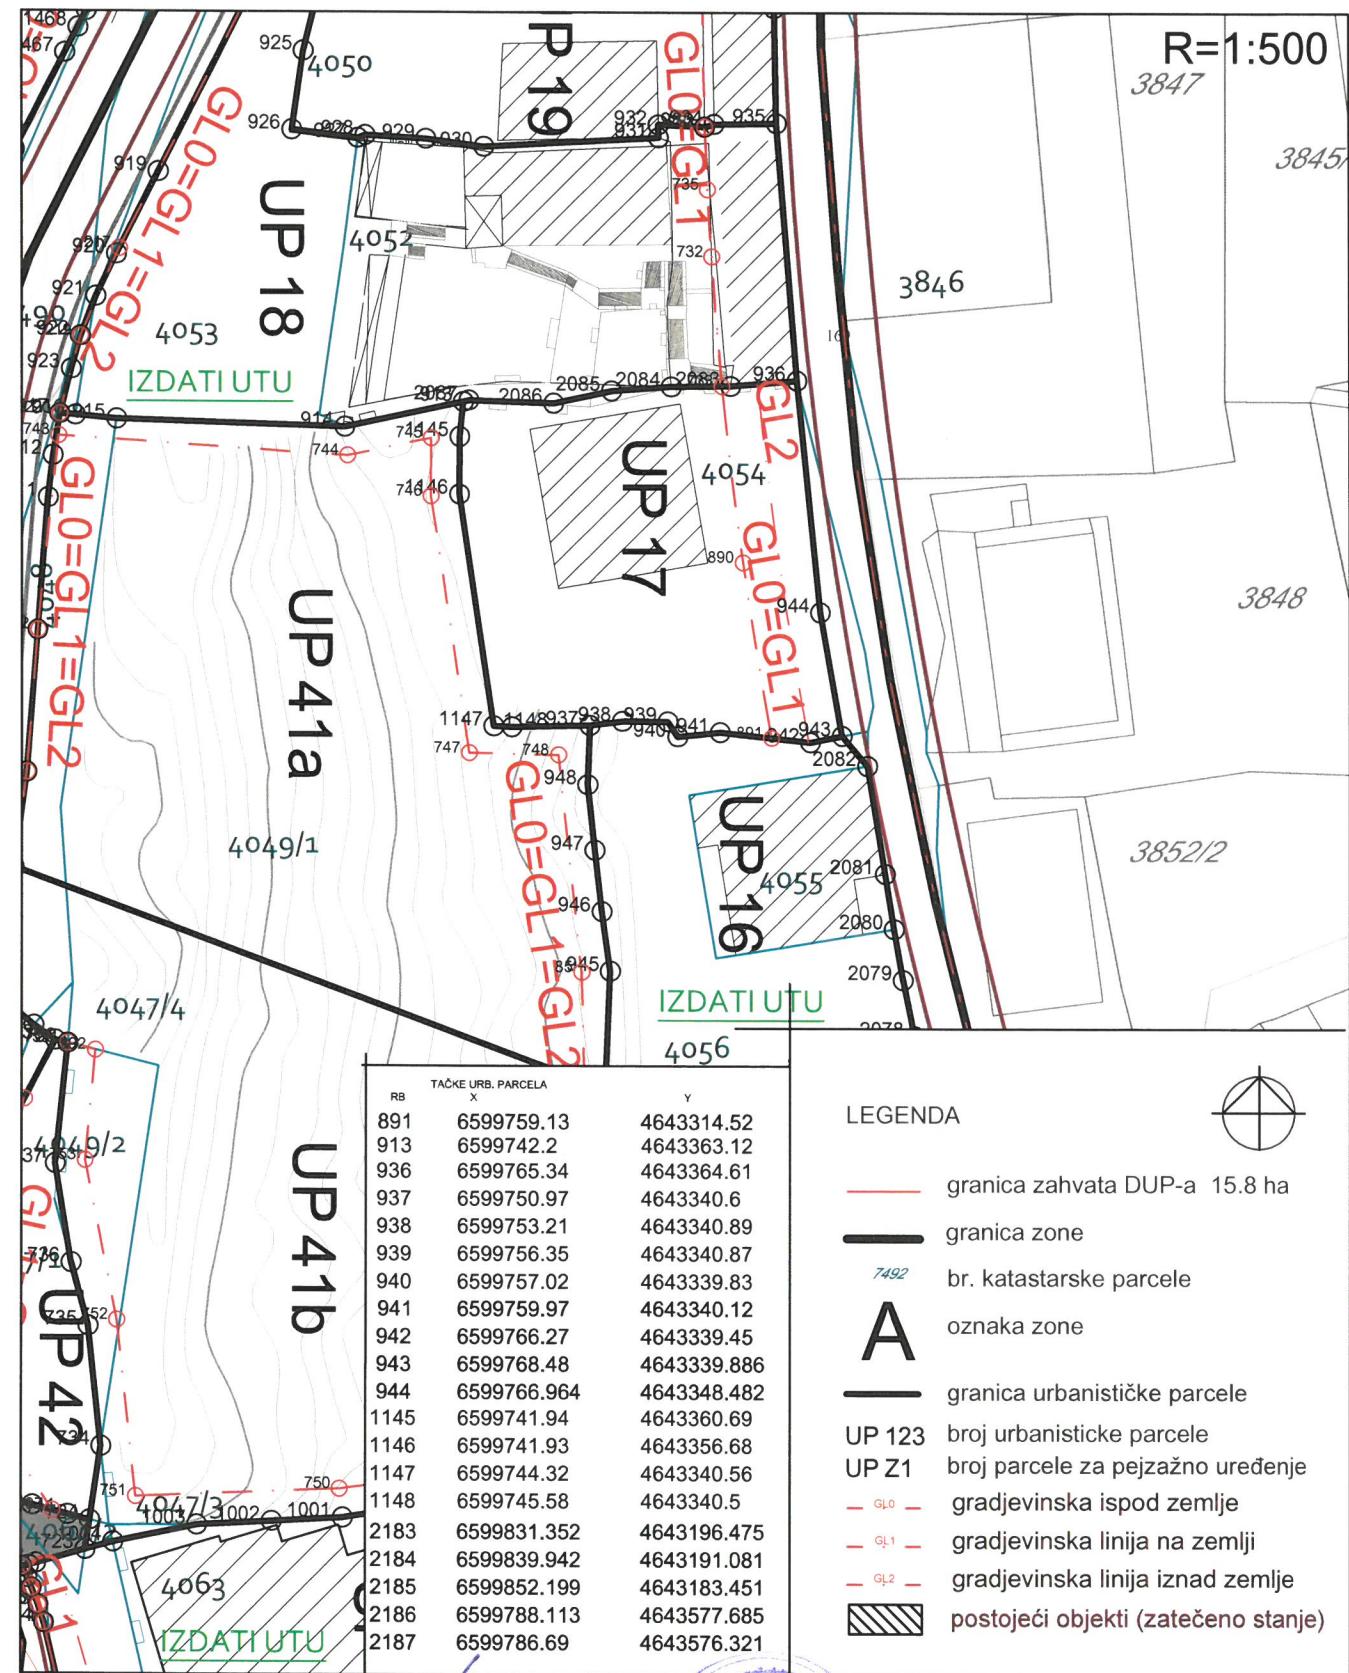

Savjetnik I za urbanizam
Mehmet Tafica, dipl.ing. grad.

Sekretar
arh. Aleksandar Dabović dipl.ing.

Izmjena i dopuna DUP-a Ulcinj Grad za lokalitet "Liman 1"
Plan br.8 Pejzažna arhitektura




Savjetnik I za urbanizam
Mehmet Tafica, dipl.ing.grad.



Sekretar
arh.Aleksandar Dabović dipl.ing.


Izmjena i dopuna DUP-a Ulcinj Grad za lokalitet "Liman 1"
Plan br.9 Saobraćajna infrastruktura

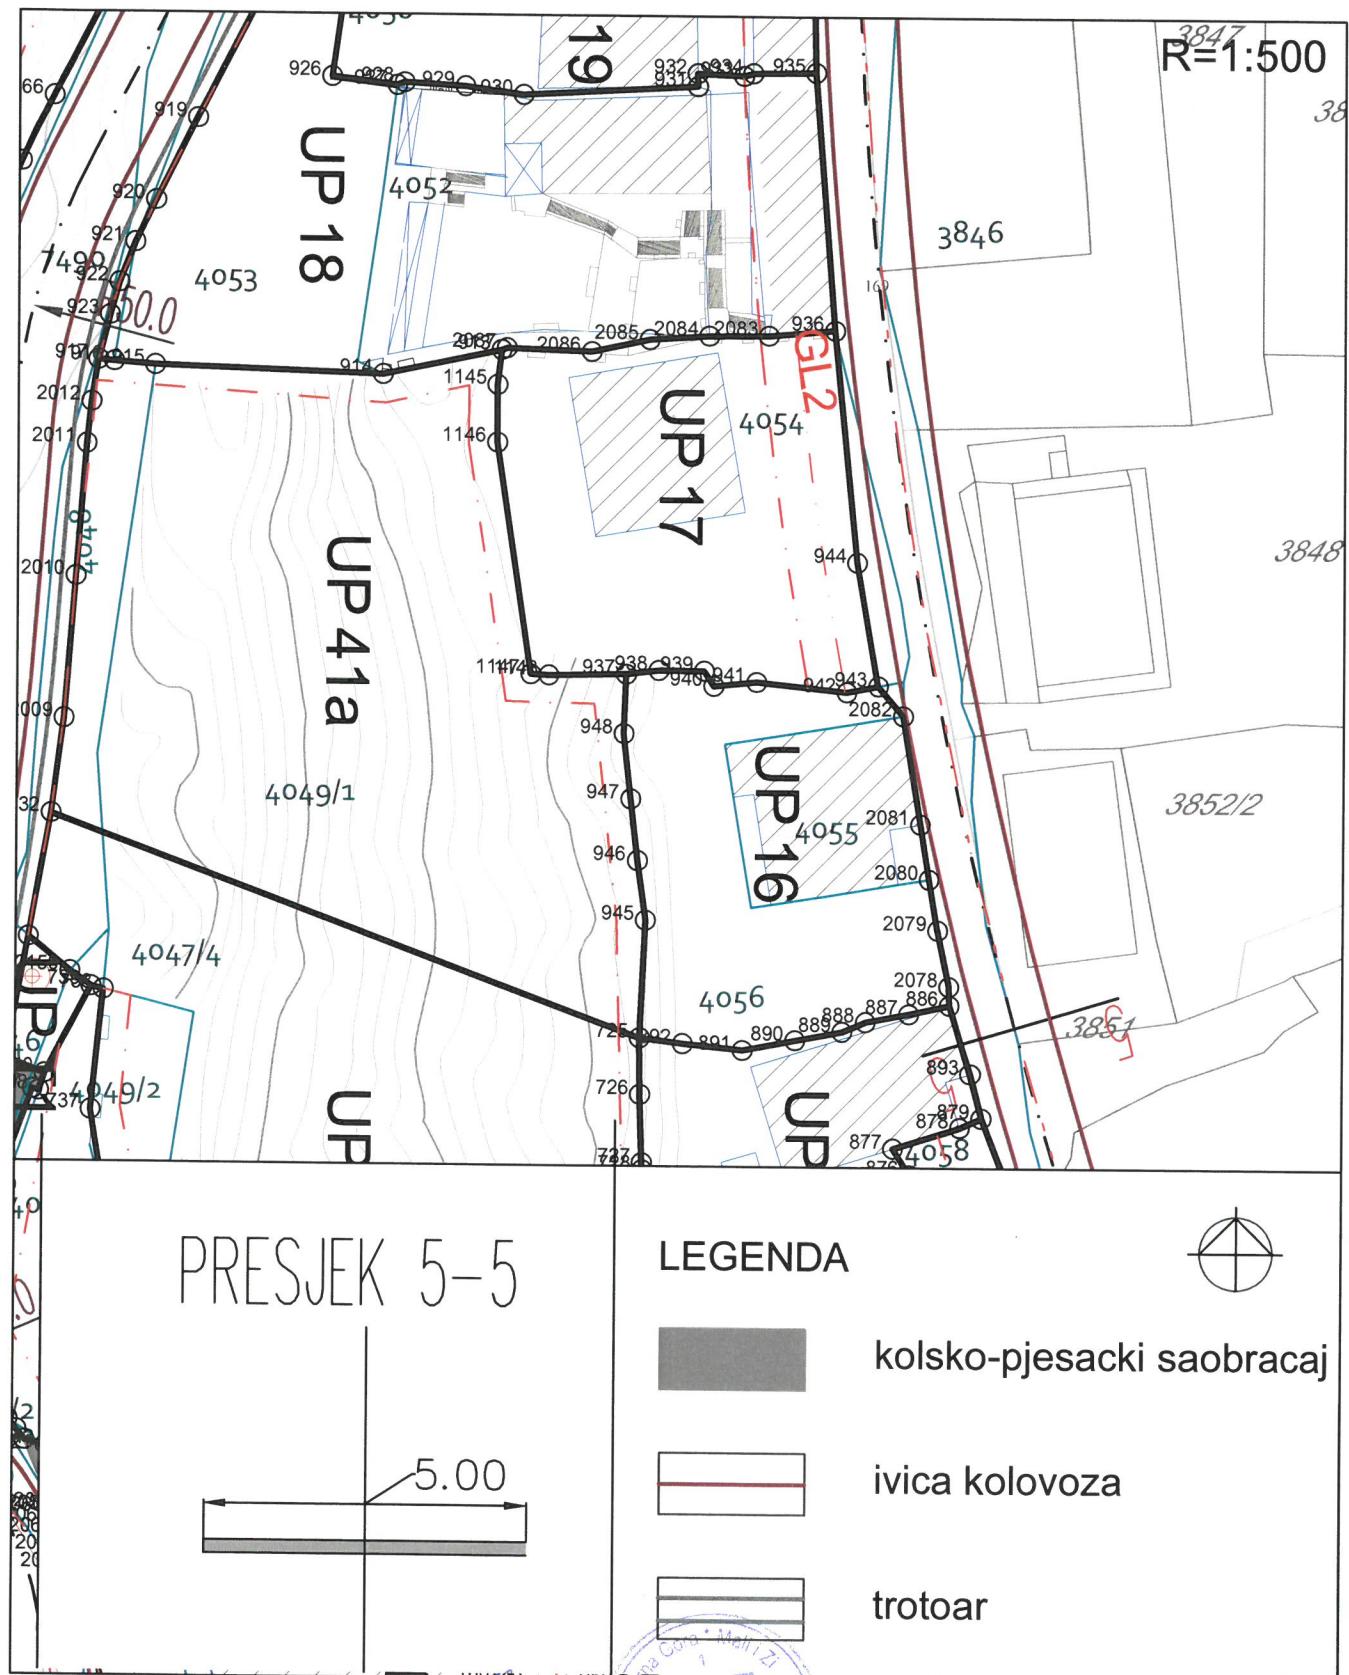

Savjetnik I za urbanizam
Mehmet Tafica, dipl.ing.grad.

Sekretar
arh.Aleksandar Dabović dipl.ing.


Izmjena i dopuna DUP-a Ulcinj Grad za lokalitet "Liman 1"
Plan br.10 Hidrotehnika

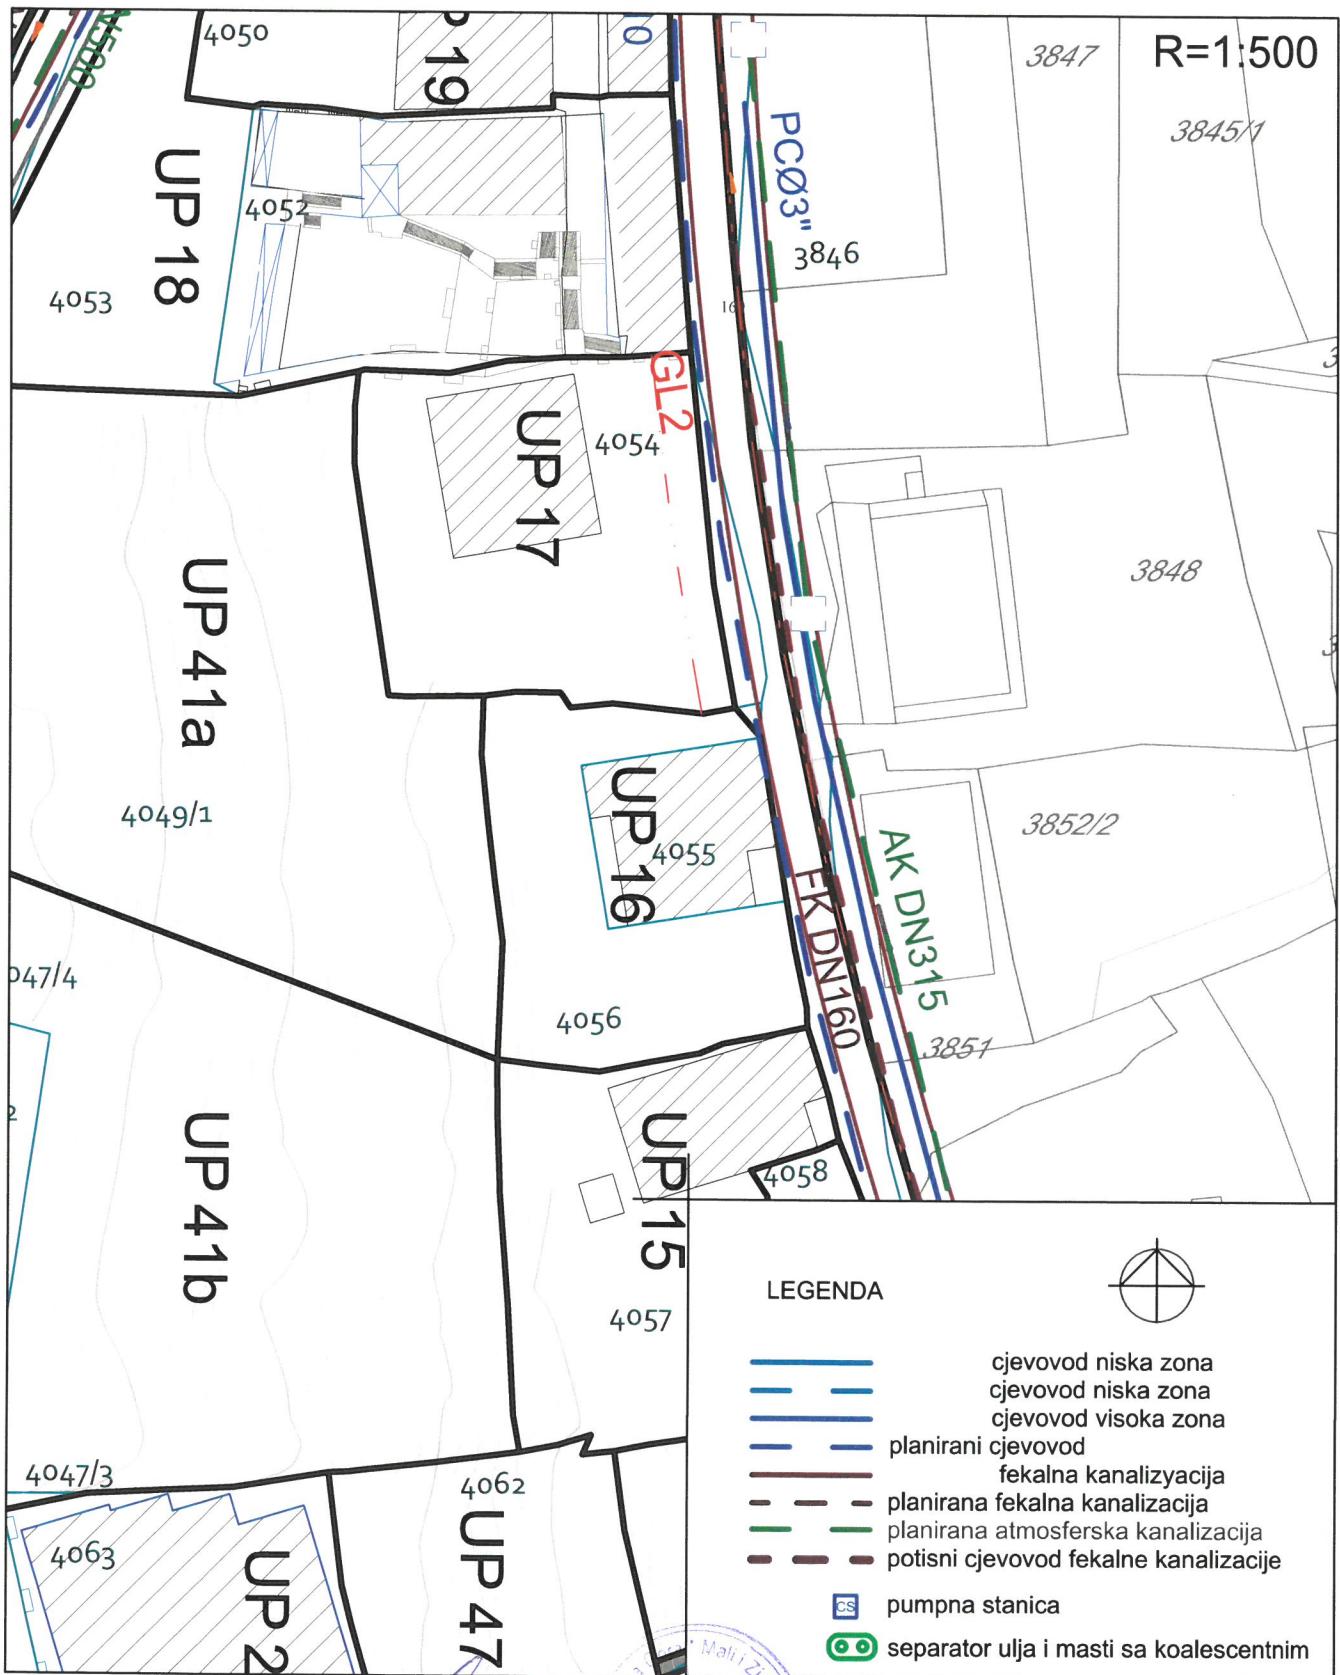

Savjetnik I za urbanizam
Mehmet Tafica, dipl.ing.građ.

Sekretar
arh.Aleksandar Dabović dipl.ing.

Izmjena i dopuna DUP-a Ulcinj Grad za lokalitet "Liman 1"
Plan br.11 Elektroenergetska infrastruktura

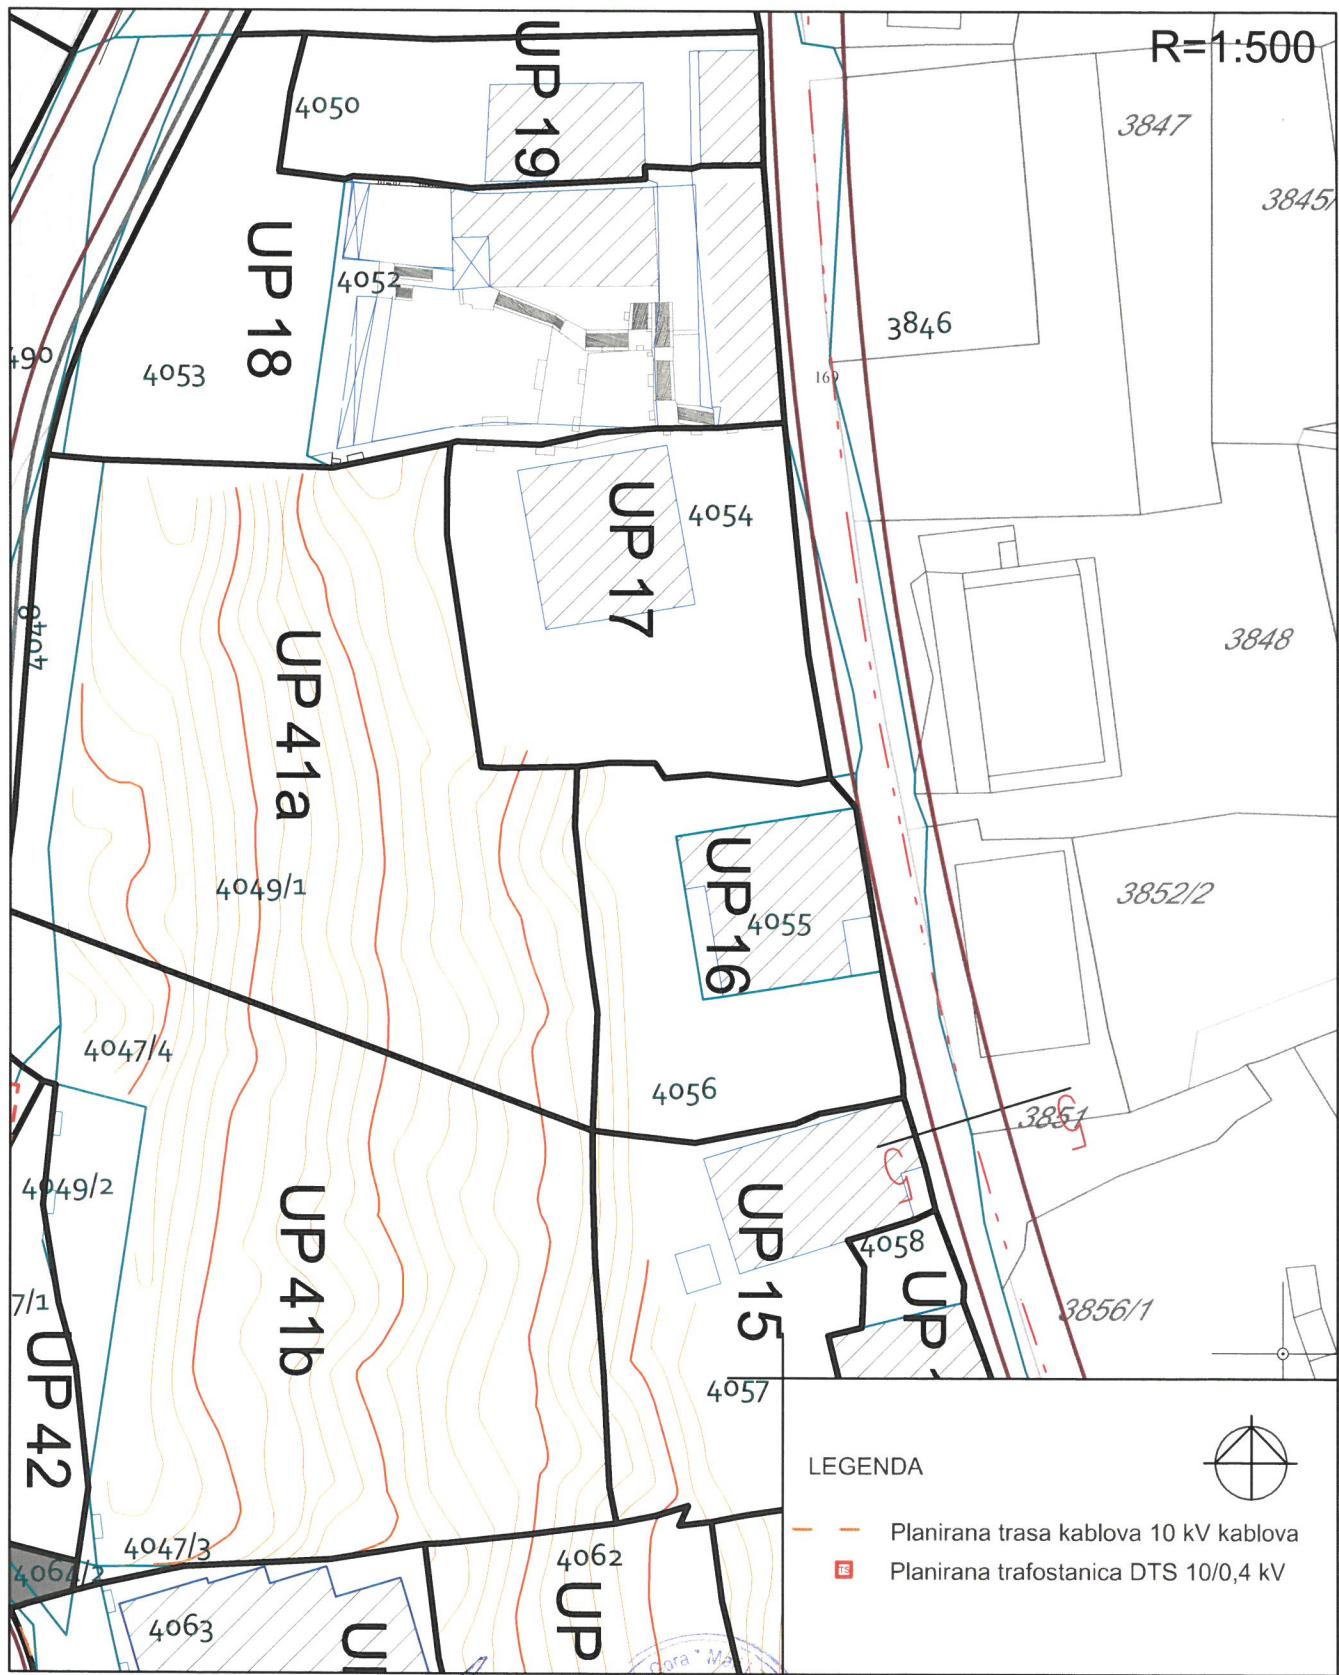


Savjetnik I za urbanizam
Mehmet Tafica, dipl.ing.grad.



Sekretar
arh.Aleksandar Dabović dipl.ing.

Izmjena i dopuna DUP-a Ulcinj Grad za lokalitet "Liman 1"
Karta br.12 Telekomunikaciona infrastruktura

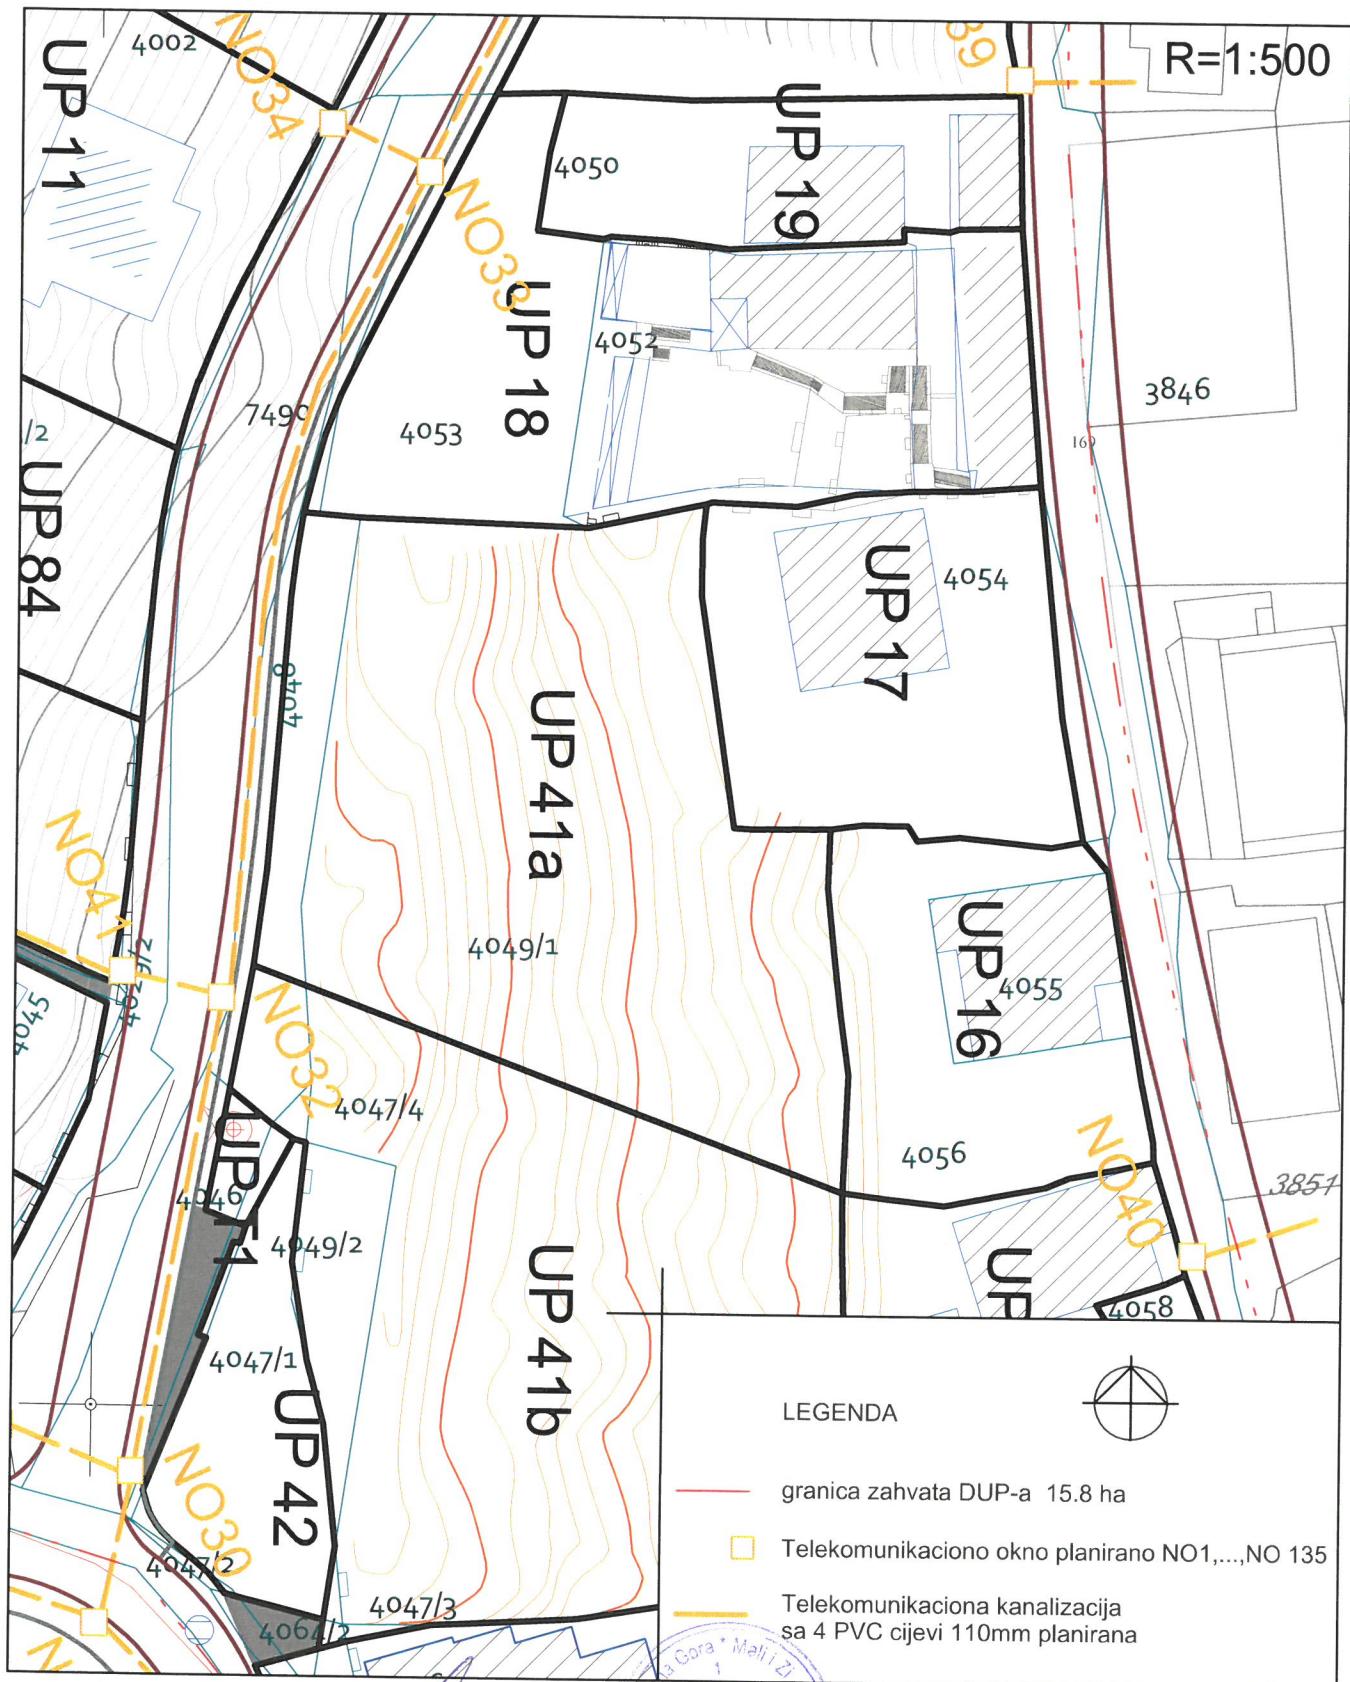

Savjetnik I za urbanizam
Mehmet Tafica, dipl.ing.grad.



Sekretar
Sarh.Aleksandar Dabović dipl.ing.

PODRUČNA JEDINICA

ULCINJ

Broj: 108-956-3017/2017

Datum: 26.05.2017

KO: ULCINJ

Na osnovu člana 173. Zakona o državnom premjeru i katastru nepokretnosti ("Sl. list RCG" br. 29/07 i "Sl. list CG" br. 32/11 i 43/15), postupajući po zahtjevu SEKRETARIJAT ZA PROSTORNO PLANIRANJE I ODRŽIVI RAZVOJ BR 460-496/2017 OD 26 05 2017 GOD, ULCINJ, izdaje se

LIST NEPOKRETNOSTI 3886 - PREPIS

Podaci o parcelama

Broj	Podbroj	Broj zgrade	Plan Skica	Datum upisa	Potes ili ulica i kućni broj	Način korišćenja Osnov sticanja	Bon-klassa	Površina m ²	Prihod
4054		21 14			LIMAN	Dvorište -		486	0.00
4054		1	21 14		LIMAN	Porodična stambena zgrada -		118	0.00
								604	0.00

Podaci o vlasniku ili nosiocu

Matični broj - ID broj	Naziv nosioca prava - adresa i mjesto	Osnov prava	Obim prava
1808952450019	TEMELKOSKI VASIL BORO UL.B.ILINDEN BR.64-MAKEDONIJA MAKEDONIJA Skopje Del I	Susvojina	1/4
1808952450043	TEMELKOSKI VASIL BRANKO UL.B.ILINDEN BR.64-MAKEDONIJA MAKEDONIJA Skopje Del I	Susvojina	1/4
2208947450066	TEMELKOSKI VASIL LJUPČO UL.N.FRONTA BR.13-67-MAKEDONIJA MAKEDONIJA Skopje Del I	Susvojina	1/4
2102926228018	TEMELKOVSKA RISTO RUŽICA B.MATANOVIĆA 35 Ulcinj	Susvojina	1/4

Podaci o objektima i posebnim djelovima

Broj	Podbroj	Broj zgrade	Način korišćenja Osnov sticanja Sobnost	PD Godina izgradnje	Spratnost/ Sprat Površina	Osnov prava Vlasnik ili nosilac prava Adresa, Mjesto
4054		1	Porodična stambena zgrada NASLJEDE	970	P2 118	/
4054		1	Stambeni prostor NASLJEDE 2	1 40	SU 40	Susvojina TEMELKOSKI VASIL BORO UL.B.ILINDEN BR.64-MAKEDONIJA MAKEDONIJA Skopje Del I Susvojina TEMELKOSKI VASIL BRANKO UL.B.ILINDEN BR.64-MAKEDONIJA MAKEDONIJA Skopje Del I Susvojina TEMELKOSKI VASIL LJUPČO UL.N.FRONTA BR.13-67-MAKEDONIJA MAKEDONIJA Skopje Del I Susvojina TEMELKOVSKA RISTO RUŽICA B.MATANOVIĆA 35 Ulcinj
4054		1	Stambeni prostor NASLJEDE 40	2 80	P1 80	Susvojina TEMELKOSKI VASIL BORO UL.B.ILINDEN BR.64-MAKEDONIJA MAKEDONIJA Skopje Del I

Podaci o objektima i posebnim djelovima

Broj	Podbroj	Broj zgrade	Način korišćenja Osnov sticanja Sobnost	PD Godina izgradnje	Spratnost/ Sprat Površina	Osnov prava Vlasnik ili nosilac prava Adresa, Mjesto
						<p>Susvojina 1 / 4 TEMELKOSKI VASIL BRANKO 1808952450043 UL.B ILINDEN BR.64-MAKEDONIJA MAKEDONIJA Skopje Del I</p> <p>Susvojina 1 / 4 TEMELKOSKI VASIL LJUPČO 2208947450066 UL.N.FRONTA BR.13-67-MAKEDONIJ MAKEDONIJA Skopje Del I</p> <p>Susvojina 1 / 4 TEMELKOVSKA RISTO RUŽICA 2102926228018 B.MATANOVIĆA 35 Ulcinj</p>
4054	1	1	Stambeni prostor NASLJEDE 50	3	P2 85	<p>Susvojina 1 / 4 TEMELKOSKI VASIL BORO 1808952450019 UL.B ILINDEN BR.64-MAKEDONIJA MAKEDONIJA Skopje Del I</p> <p>Susvojina 1 / 4 TEMELKOSKI VASIL BRANKO 1808952450043 UL.B ILINDEN BR.64-MAKEDONIJA MAKEDONIJA Skopje Del I</p> <p>Susvojina 1 / 4 TEMELKOSKI VASIL LJUPČO 2208947450066 UL.N.FRONTA BR.13-67-MAKEDONIJ MAKEDONIJA Skopje Del I</p> <p>Susvojina 1 / 4 TEMELKOVSKA RISTO RUŽICA 2102926228018 B.MATANOVIĆA 35 Ulcinj</p>

Podaci o teretima i ograničenjima

Broj	Podbroj	Broj zgrade	PD	Redni broj	Način korišćenja	Datum upisa Vrijeme upisa	Opis prava
4054	1			1	Porodična stambena zgrada	27/07/2001 0:0	Nema dozvolu Nema dozvolu za gradnju

Taksa je oslobođena na osnovu člana 13 i 14 Zakona o administrativnim taksama ("Sl.list RCG" br. 55/03, 46/04, 81/05 i 02/06, "Sl.list CG" 22/08, 77/08, 03/09, 40/10, 20/11 i 26/11).



Načelnik:


Čaprići Dževdet

REPUBLIKA CRNA GORA
VLADA REPUBLIKE CRNE GORE
Uprava za nekretnine
Područna jedinica ULCINJ
Katastarska opština ULCINJ

KOPIJA PLANA

Razmjera 1:1000

$$\begin{array}{r} 4 \\ \hline 643 \\ -400 \\ \hline 243 \end{array}$$

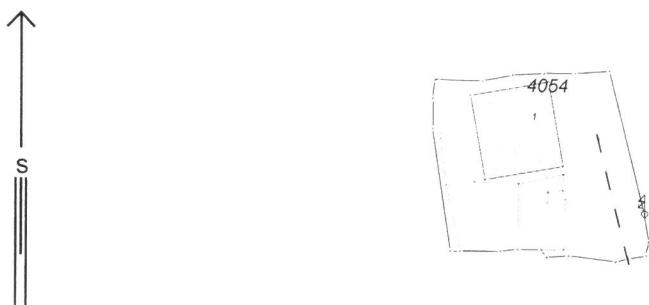

$$\begin{array}{r} 4 \\ \hline 643 \\ -300 \\ \hline 343 \\ \hline 6 \end{array}$$

Ulcinj 26.05. 2017 god

GEOMETAR
Jenuz Sella



~~NAČELNIK~~
Čaprići Dževdet dipl. prav

SITUACIJA URBANISTIČKE PARCELE BR.17 IZMJENA I DOPUNA DUP "ULCINJ GRAD" ZA LOKALITET "LIMAN 1" ZONA "B"


URBANISTIČKA PARCELA BR:17=563.00M²

R=1:500

- DIO KAT.PARCELE BR.4054-=563.00M2M2 SA L.N.3886 TEMELKOSKI V.BORO 1/4,TEMELKOSKI V.BRANKO 1/4,TEMELKOSKI V.LJUPČO 1/4 I TEMELKOSKI R.RUŽICA 1/4

Legenda:

- | | |
|--------------|-------------------------------------|
| 4054 | br. katastarske parcele |
| UP 17 | granica urbanističke parcele |
| GL0 | broj urbanisticke parcele |
| GL1 | gradjevinska ispod zemlje |
| GL2 | gradjevinska linija na zemlji |
| | gradjevinska linija iznad zemlje |
| | postojeći objekti (zatećeno stanje) |

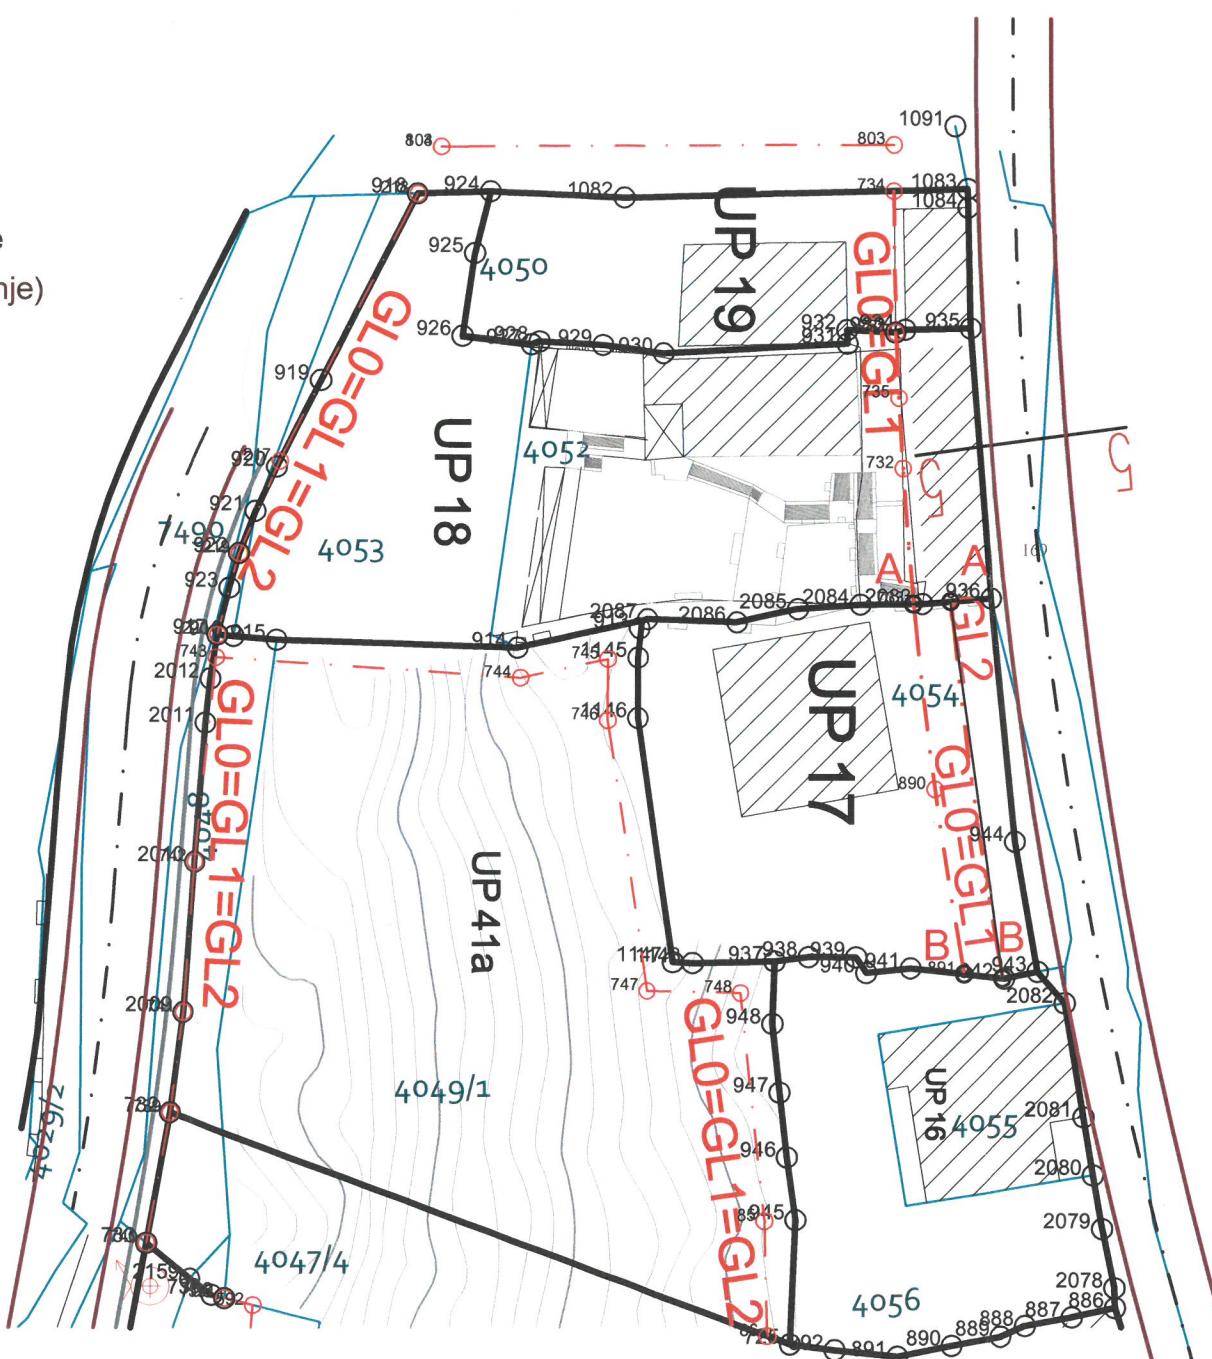

Obradio geometar, Suleiman Ujkashi

ULCINJ/2017

KOORDINATE PRELOMNIH TАČAKA URBANISTIČKE PARCELE:		
2083	6599760.73	4643364.23
2084	6599756.61	4643364.19
2085	6599752.48	4643363.9
2086	6599748.48	4643363.03
2087	6599742.58	4643363.24
891	6599759.13	4643314.52
913	6599742.2	4643363.12
936	6599765.34	4643364.61
937	6599750.97	4643340.6
938	6599753.21	4643340.89
939	6599756.35	4643340.87
940	6599757.02	4643339.83
941	6599759.97	4643340.12
942	6599766.27	4643339.45
943	6599768.48	4643339.886
944	6599766.964	4643348.482
1148	6599745.58	4643360.59
1146	6599741.93	4643356.68
1147	6599744.32	4643340.56

KORDINATE GRADJEVINSKE LINIJE 1

KORDINATE GRADJEVINSKE LINIJE 2

SEKRETAR,
Aleksandar Dabović dipl.ing.

