


FASADA ZAPAD

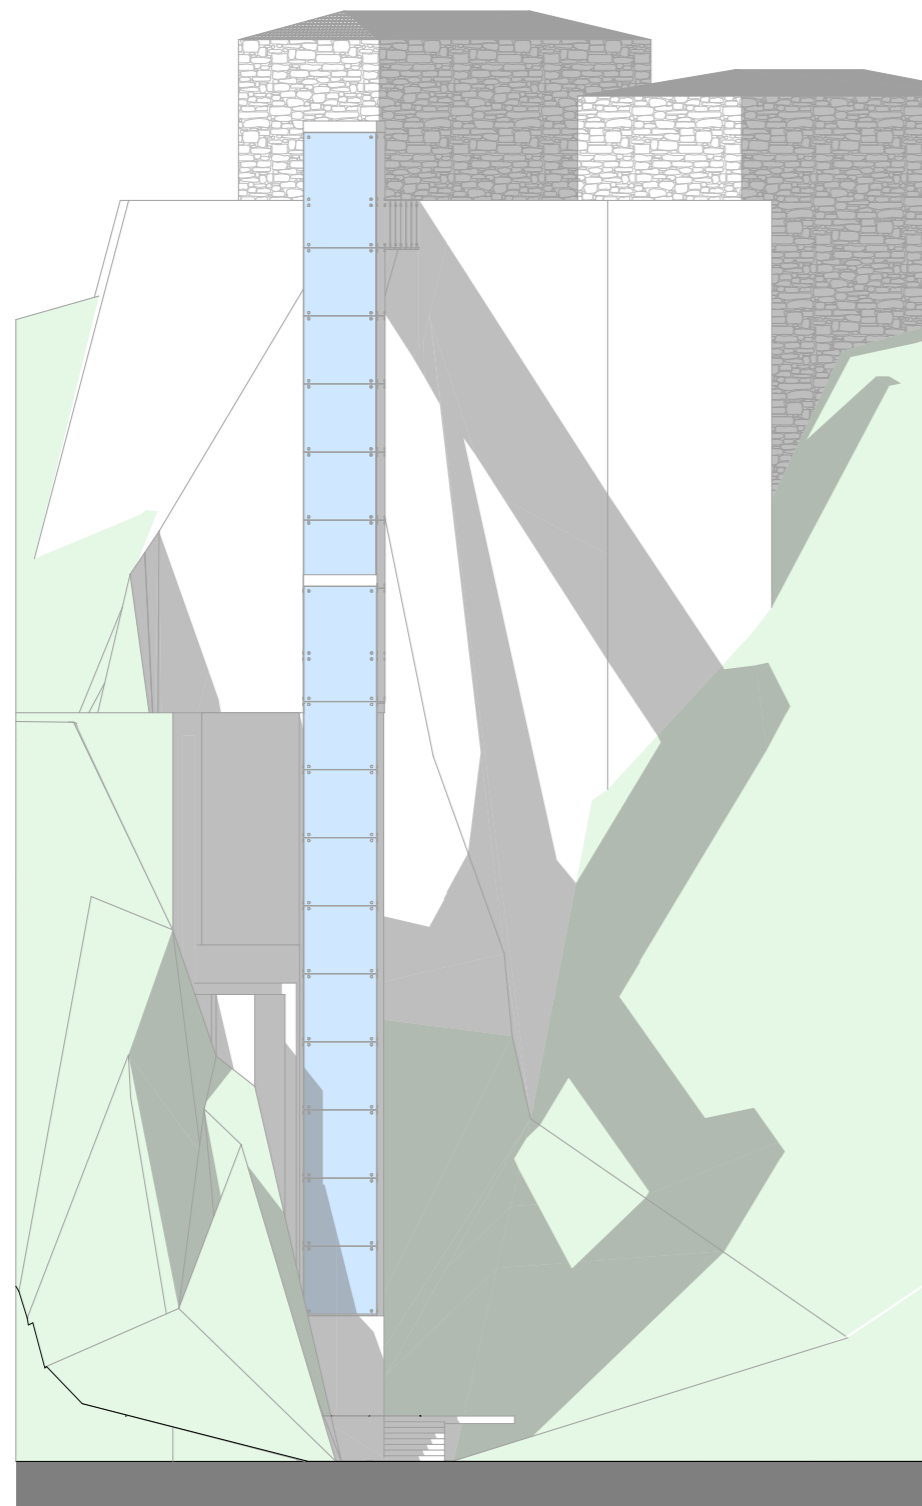

FASADA JUG

