


FASADA ZAPAD

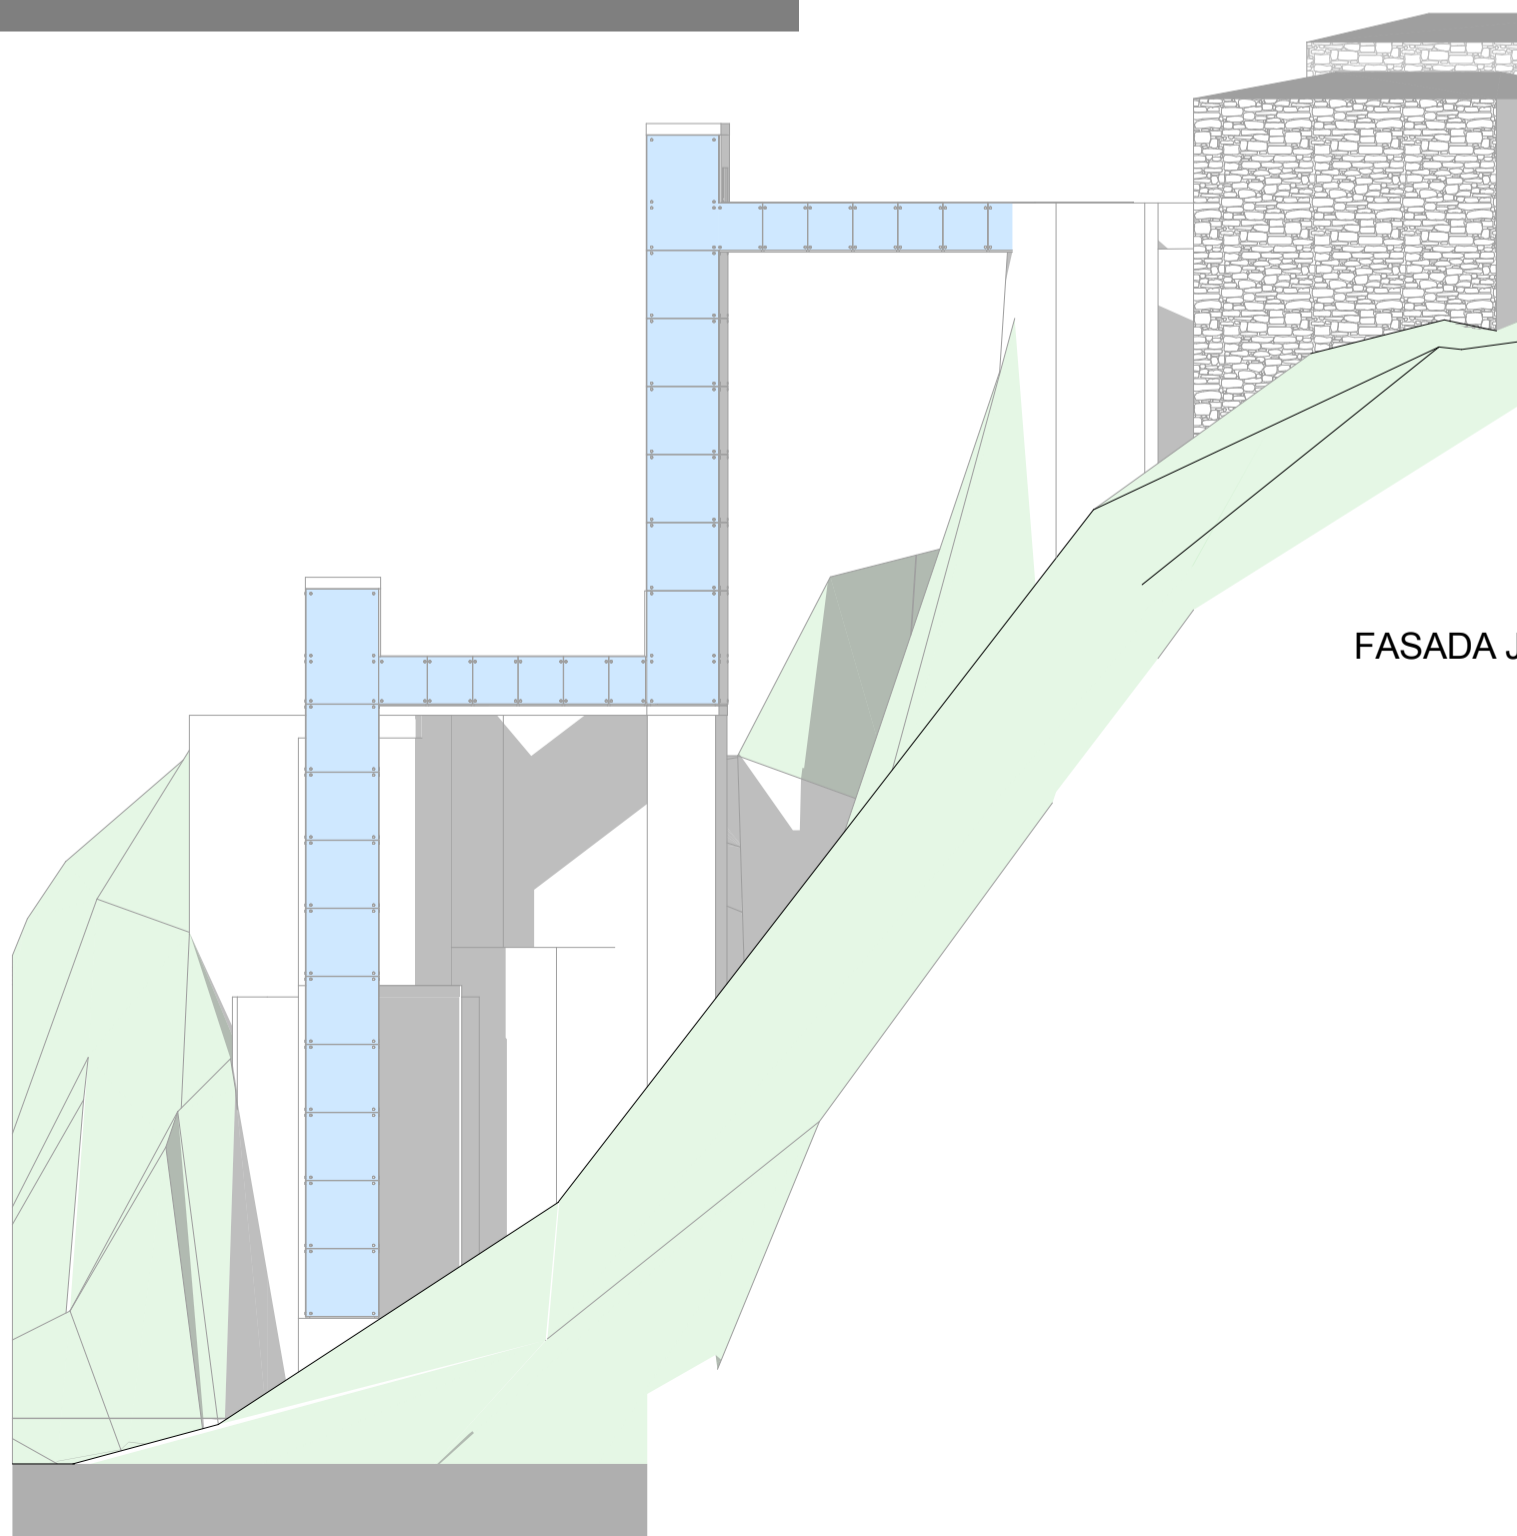

FASADA JUG