

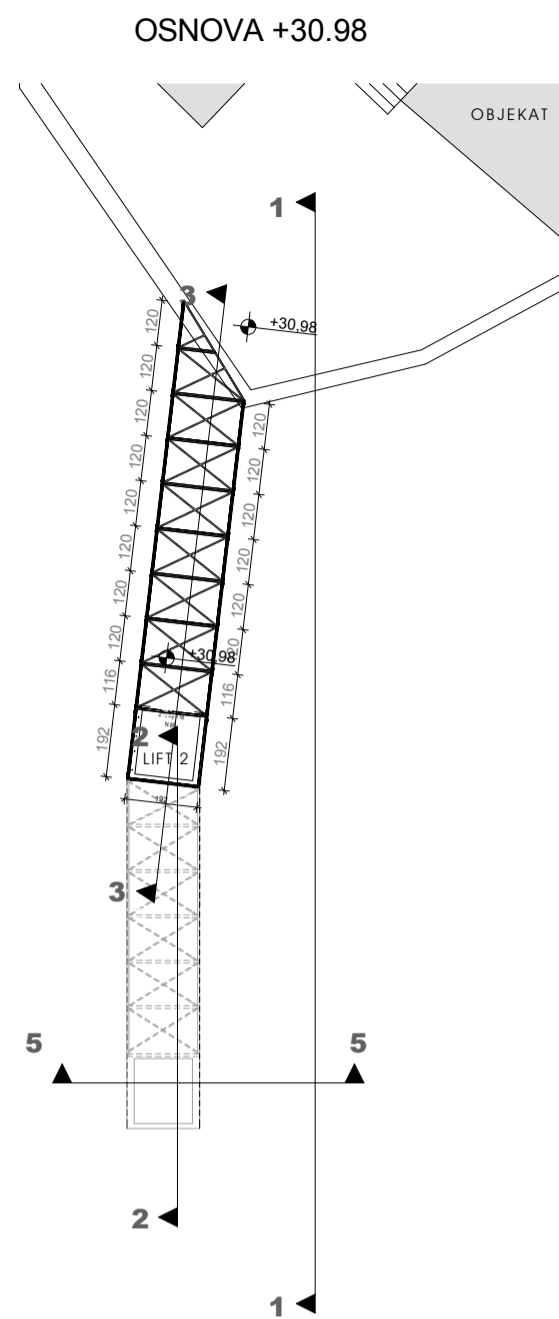
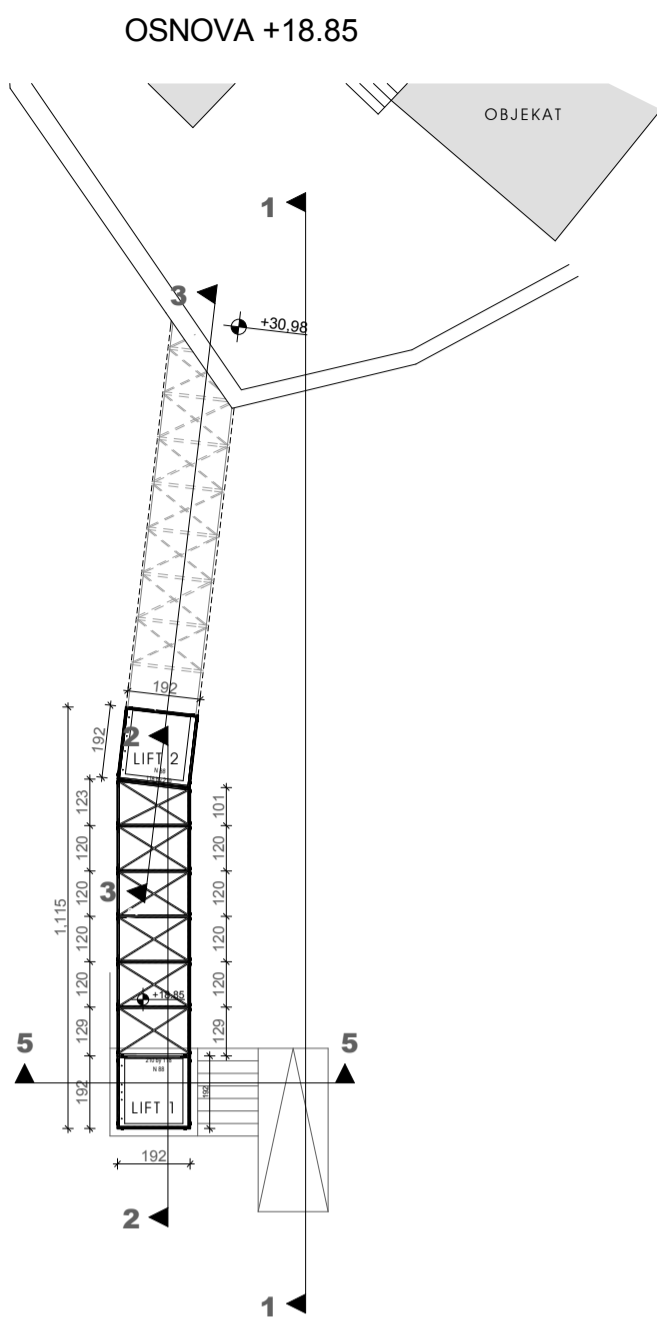


LIFT - IDEJNO RJEŠENJE R-1:200

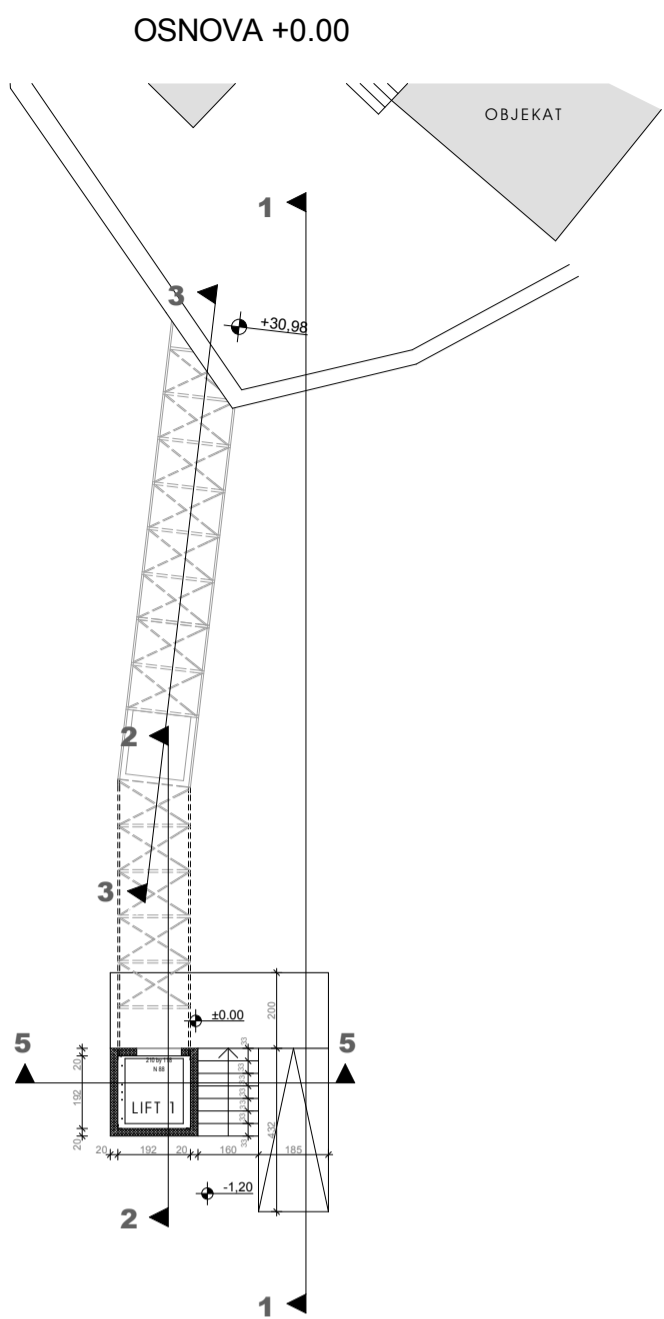

PRESJEK 5

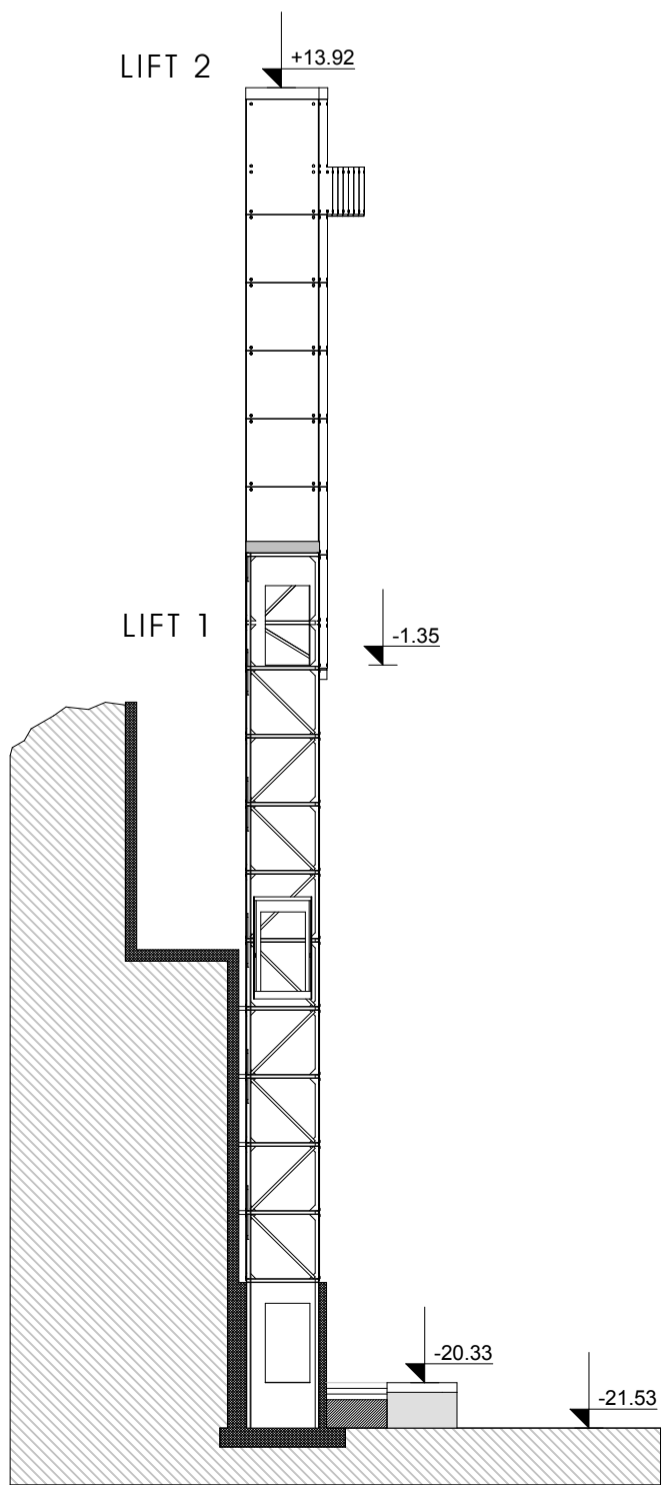

PRESJEK 1

