


KOORDINATE KARAKTERISTIČNIH PRELOMNIH TAČKA GRANICE ZAHVATA


2	6600546.47	4643657.29	29	6599907.31	4643301.35
3	6600562.43	4643624.72	30	6599913.07	4643313.22
4	6600549.83	4643610.66	31	6599944.28	4643328.54
5	6600351.18	4643216.40	32	6599988.17	4643355.46
6	6600302.27	4643170.30	33	6600000.71	4643366.74
7	6600263.45	4643153.05	34	6600052.86	4643442.65
8	6600223.55	4643150.17	35	6600060.80	4643449.24
9	6600191.26	4643132.22	36	6600073.97	4643450.62
10	6600173.49	4643108.35	37	6600147.55	4643421.46
11	6600100.42	4643095.70	38	6600165.51	4643411.93
12	6600089.07	4643092.52	39	6600185.80	4643395.79
13	6600043.20	4643125.20	40	6600199.24	4643378.77
14	6599989.70	4643141.43	41	6600222.54	4643330.44
15	6599982.46	4643149.78	42	6600230.90	4643320.25
16	6599985.31	4643157.16	43	6600244.61	4643313.20
17	6600029.92	4643215.85	44	6600260.58	4643314.91
18	6600030.67	4643224.23	45	6600289.75	4643335.02
19	6600023.54	4643228.75	46	6600297.01	4643346.06
20	6600013.43	4643230.72	47	6600304.56	4643359.27
21	6600010.91	4643235.80	48	6600313.64	4643384.31
22	6600029.10	4643255.51	49	6600353.02	4643417.27
23	6600029.79	4643263.06	50	6600364.49	4643434.61
24	6600023.90	4643265.67	51	6600372.22	4643458.79
25	6600001.34	4643262.99	52	6600380.73	4643473.57
26	6599966.28	4643267.01	53	6600491.58	4643573.60
27	6599918.65	4643281.14	54	6600503.56	4643588.71
28	6599909.95	4643289.20	55	6600516.69	4643628.18
			56	6600521.18	4643649.17
			57	6600527.54	4643659.84

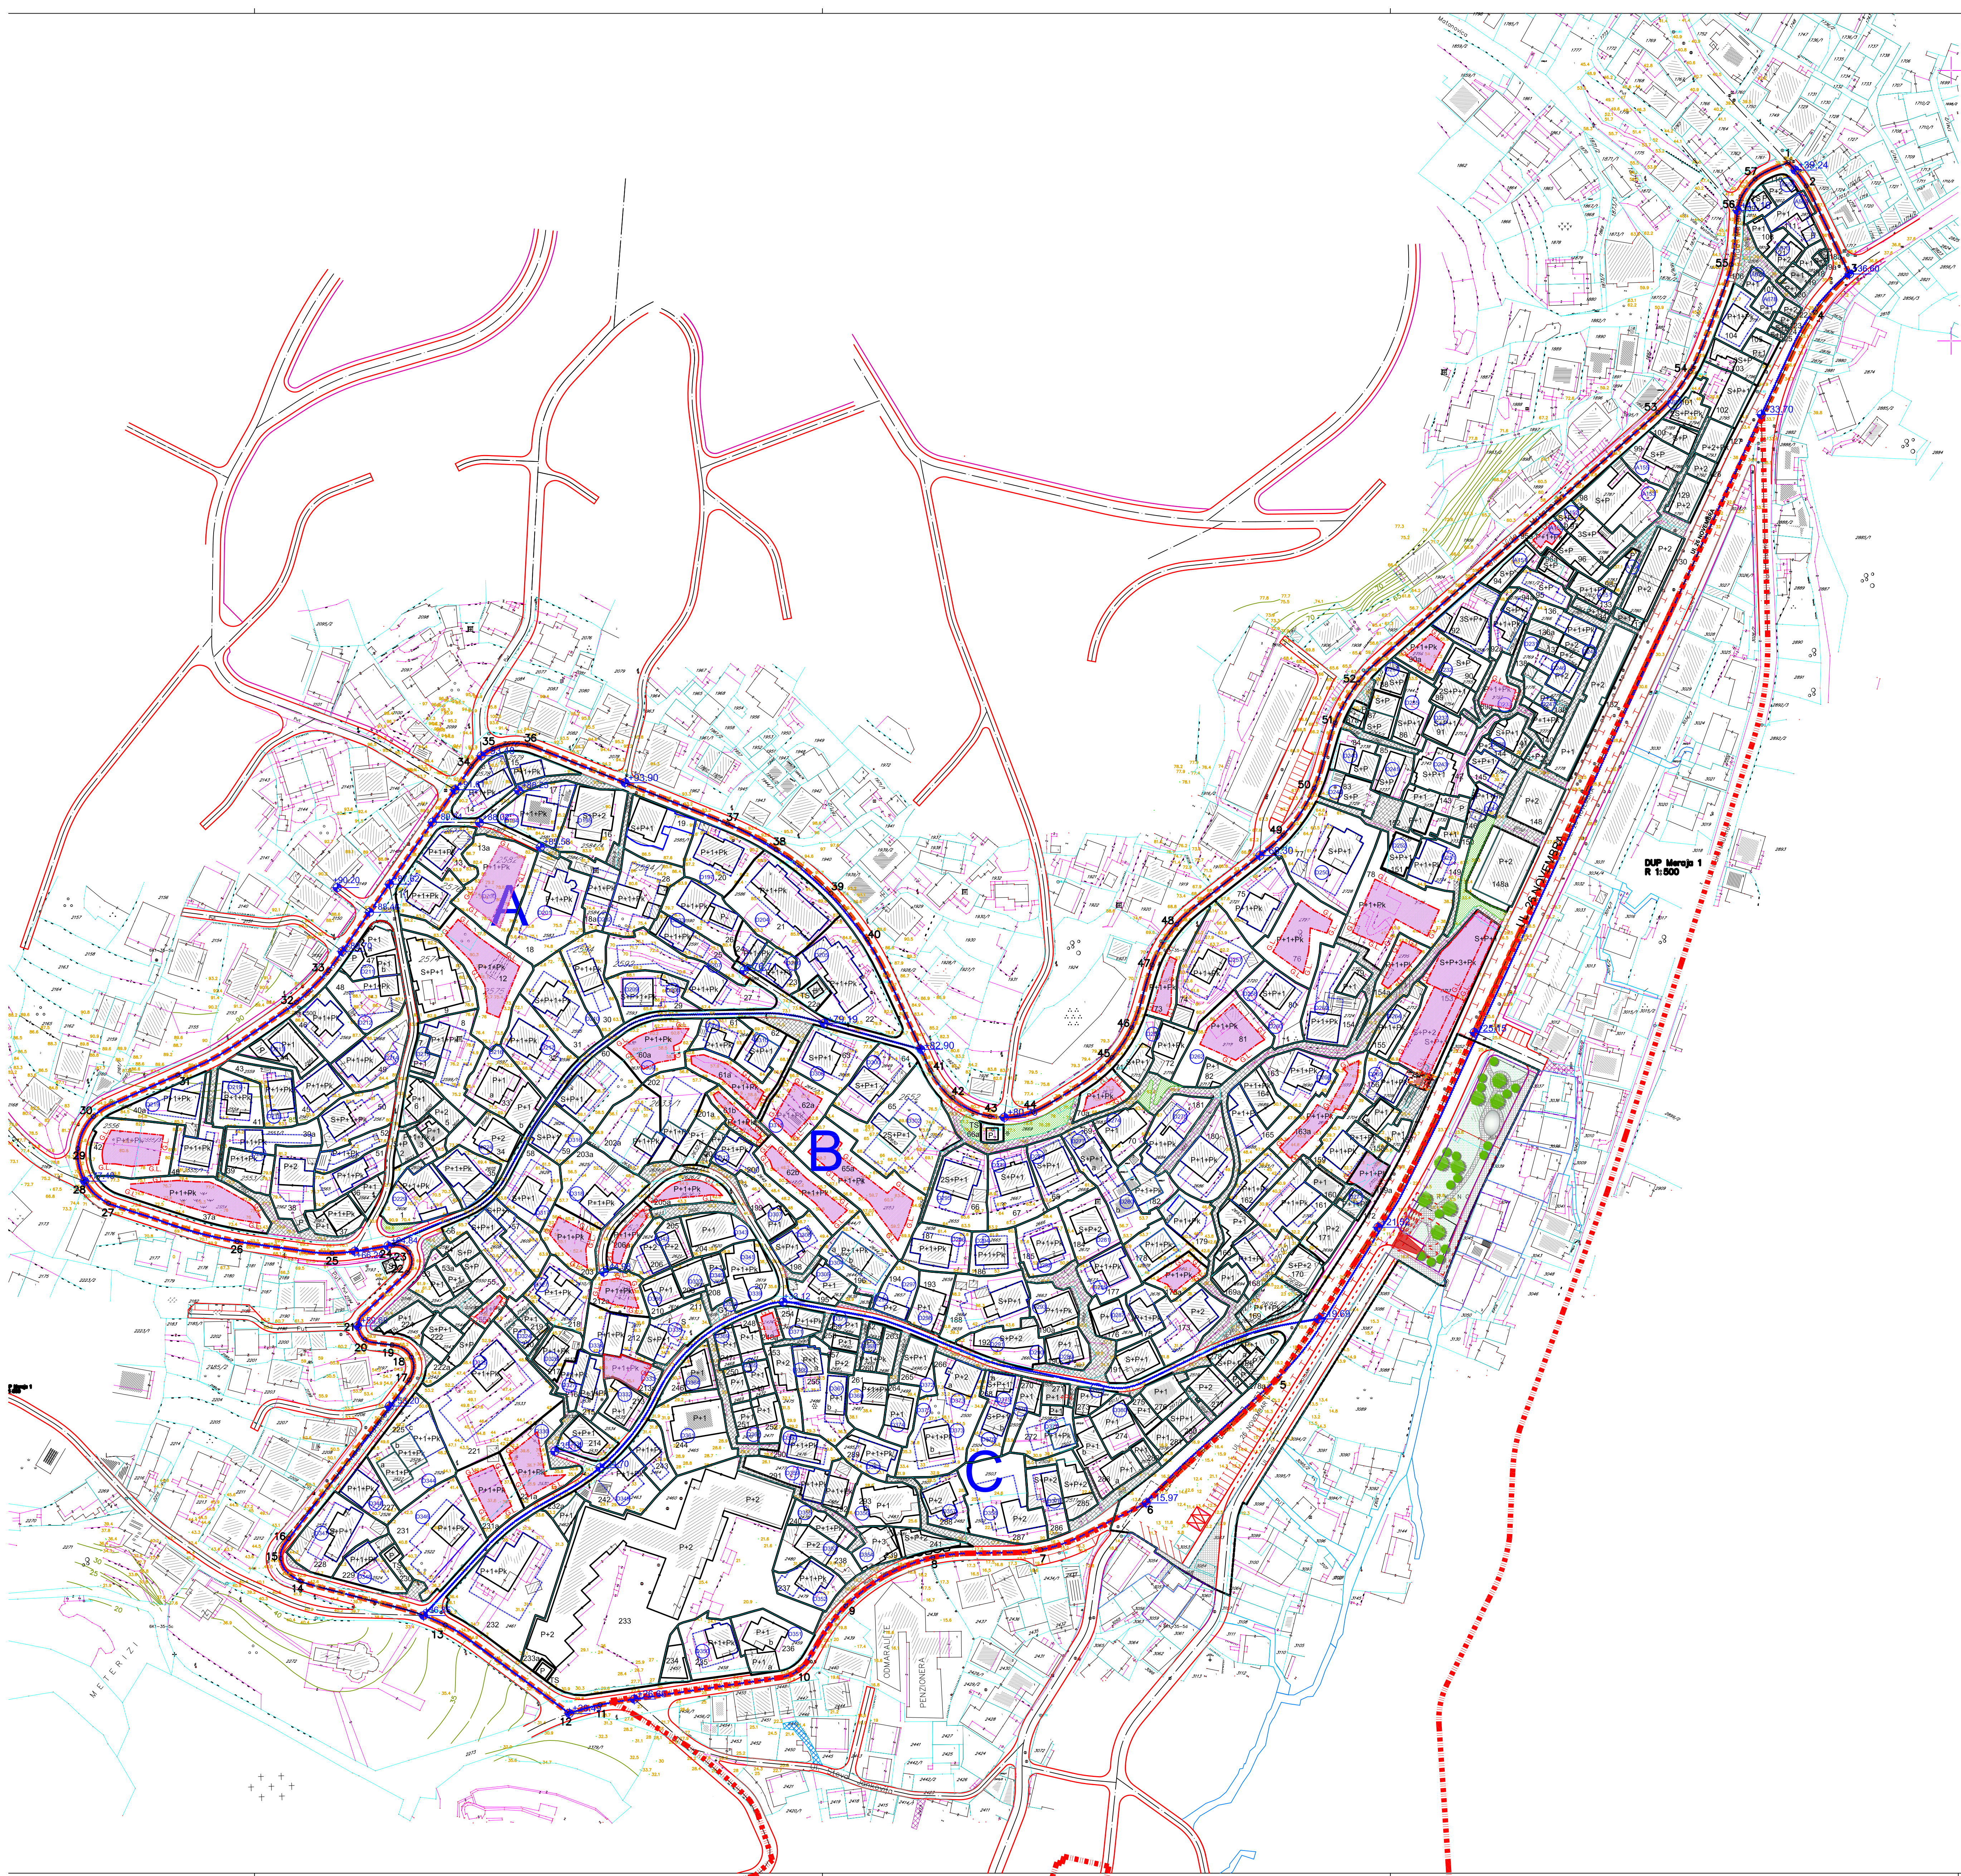

- - - - - granica zahvata
- _ _ _ _ _ granica zona
- A, B oznaka zona
- granica urbanističke parcele
- 12.22.118. oznaka urbanističke parcele
- 12.22.118. oznaka urbanističke parcele iz DUP-a "Ulcinj-gr.
- postojeći objekat
- - - - - građevinska linija novoplaniranih objekata
- - - - - P+1+Pk planirana spratnost objekta
- - - - - građevinska linija dogradnji na objektima
- urbanističke parcele za novu izgradnju
- javne površine (pristupne staze i platoi)
- javne zelene površine

Izmjene i dopune DUP-a za određene urbanističke i katastarske parcele

"Ulcinj-grad"-lokalitet "METERIZI 1"

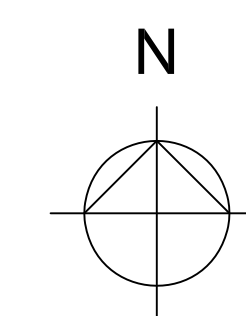

1

IZVOD IZ POSTOJEĆEG DUP-a

R=1:1000