



Izmjene i dopune za određene urbanističke i katastarske
parcele DUP-a "Ulcinj-Grad" za lokalitet "Meraja 2"



Plan

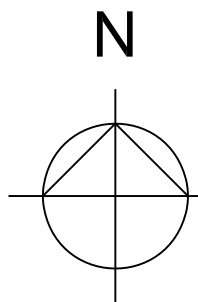

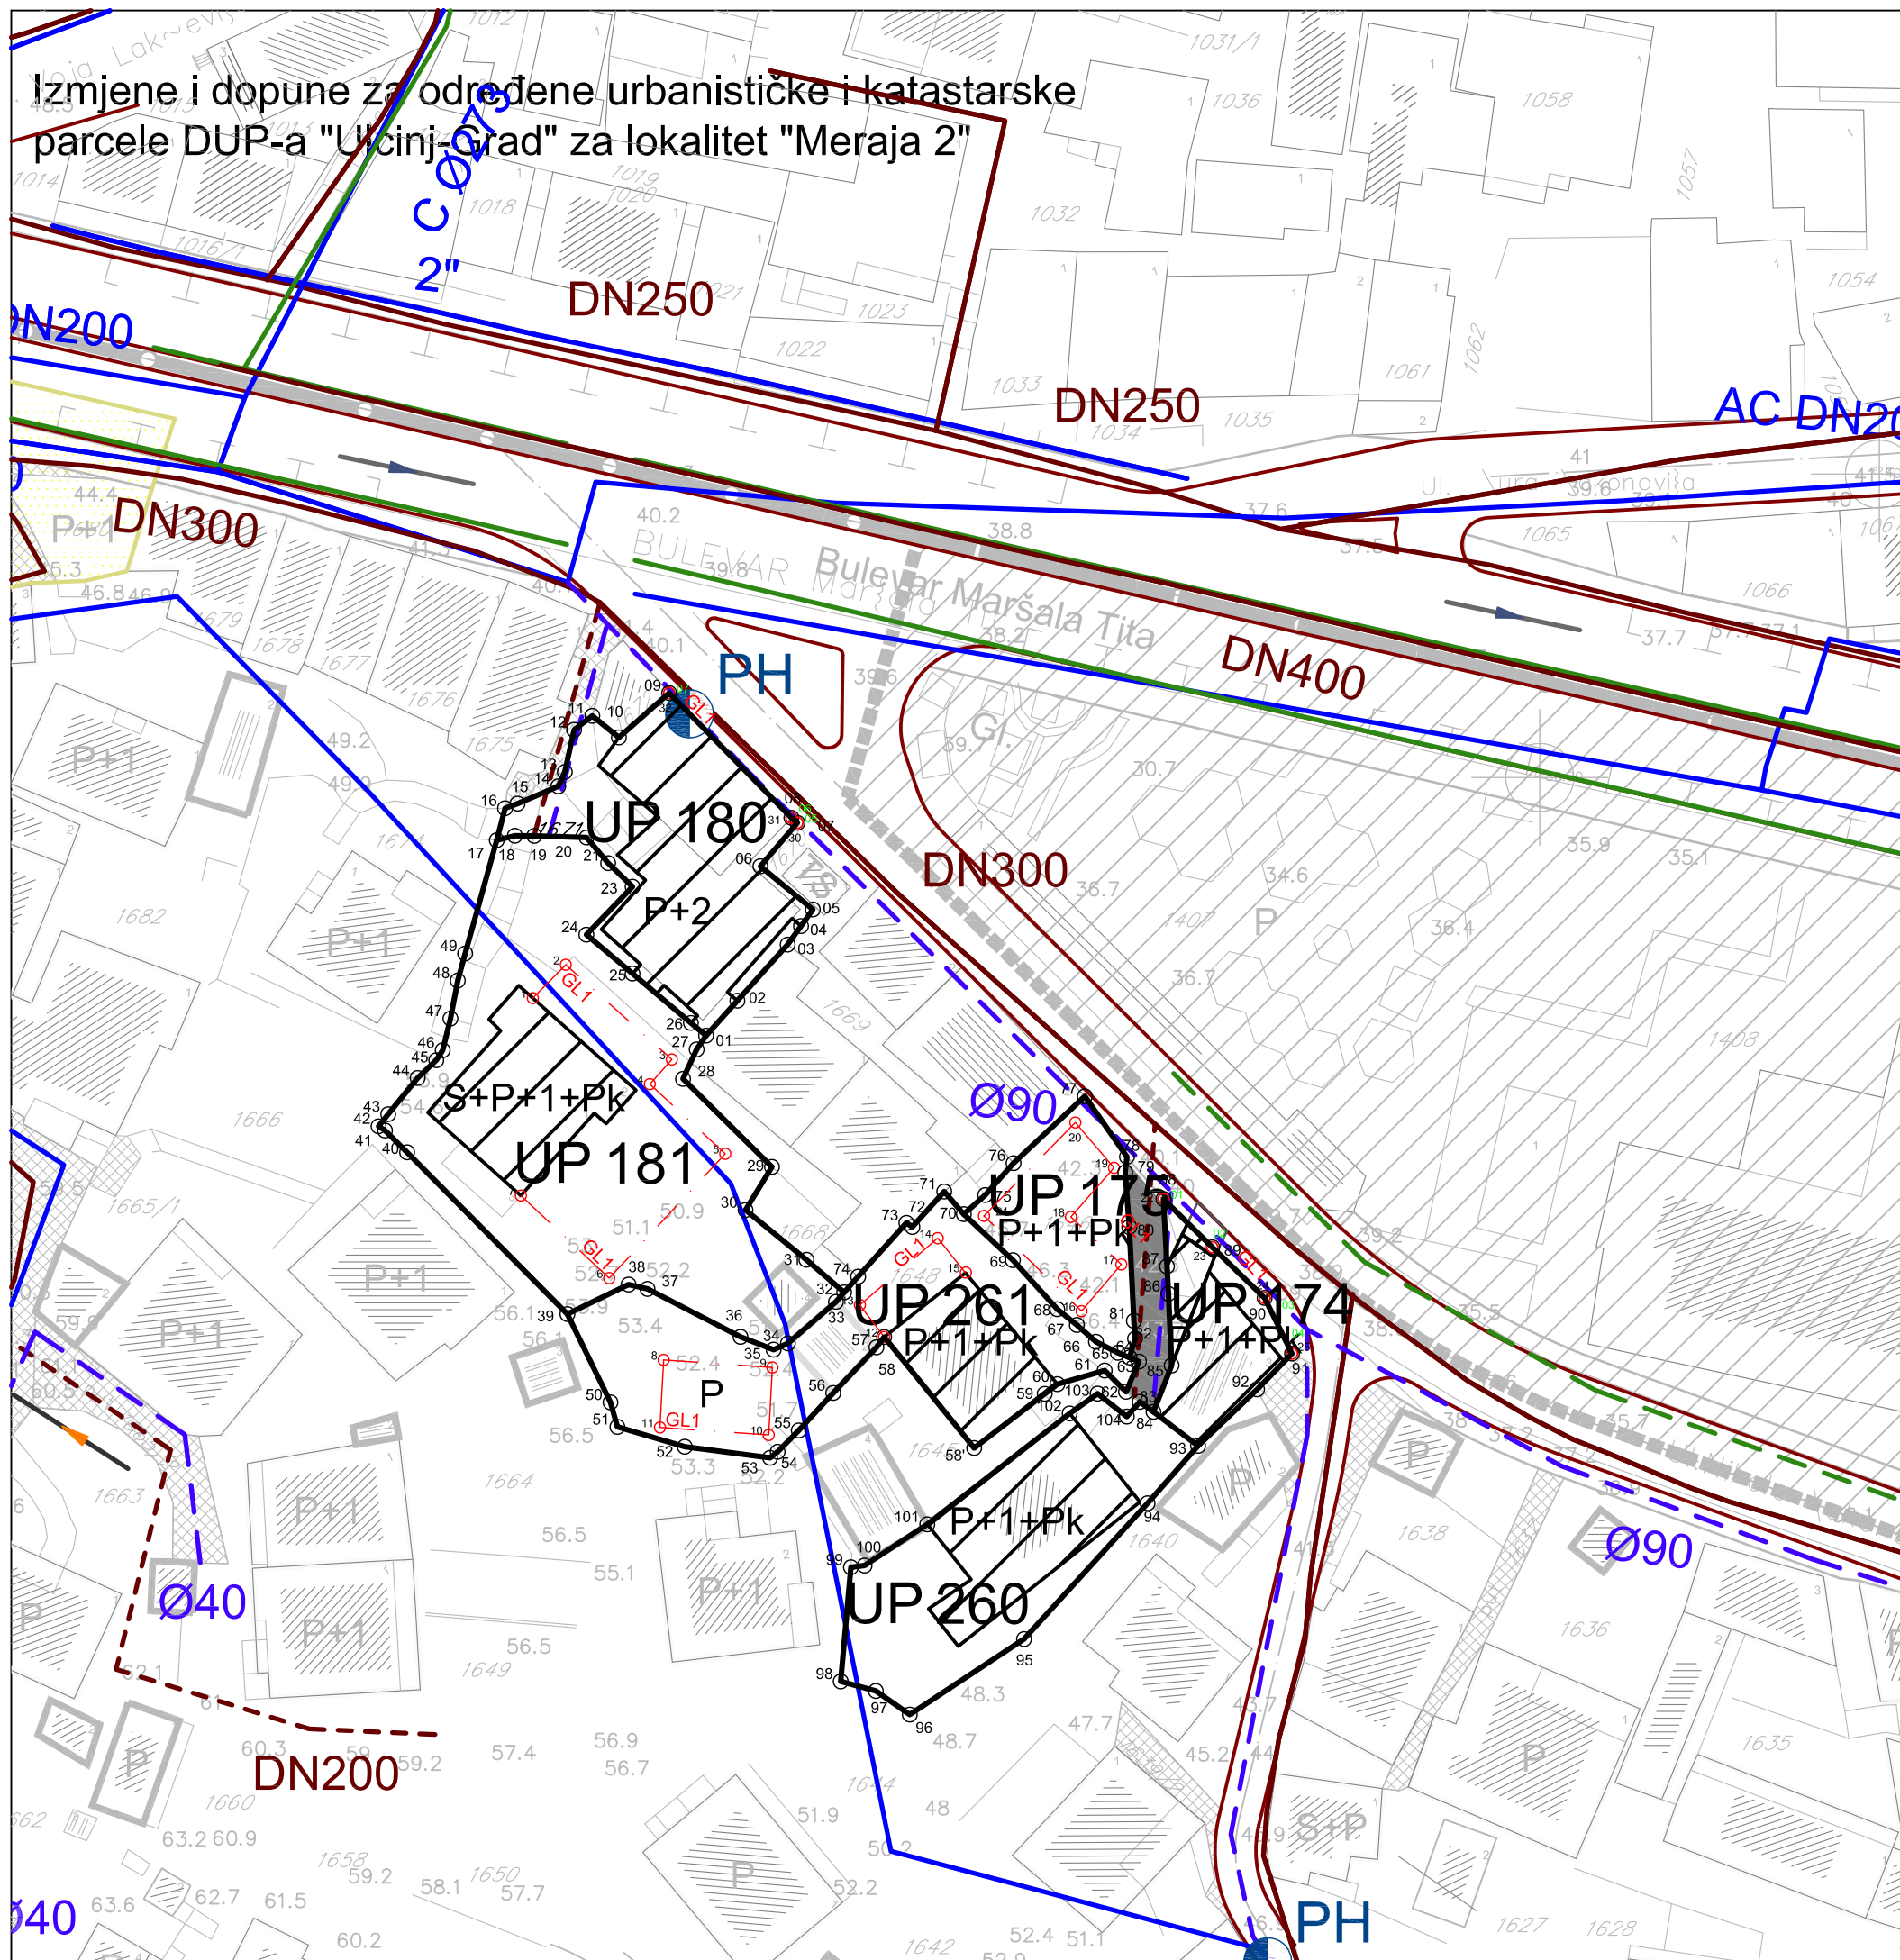






HIDROTEHNIČKA
INFRASTRUKTURA

UP 174, 175, 180, 181, 260, 261

R=1:500

5a

LEGENDA:

-  vodovod - postojeći koji se zadržava
-  vodovod - postojeći koji se ukida
-  vodovod - planirani
-  protivpožarni hidrant
-  fekalna kanalizacija - postojeća koja se zadržava
-  fekalna kanalizacija - postojeća koja se ukida
-  fekalna kanalizacija - planirana
-  atmosferska kanalizacija - postojeća
-  atmosferska kanalizacija - planirana

Obrađivač:
INKOPLAN d.o.o.- Podgorica
novembar 2015. godine

Investitor
OPŠTINA ULCINJ