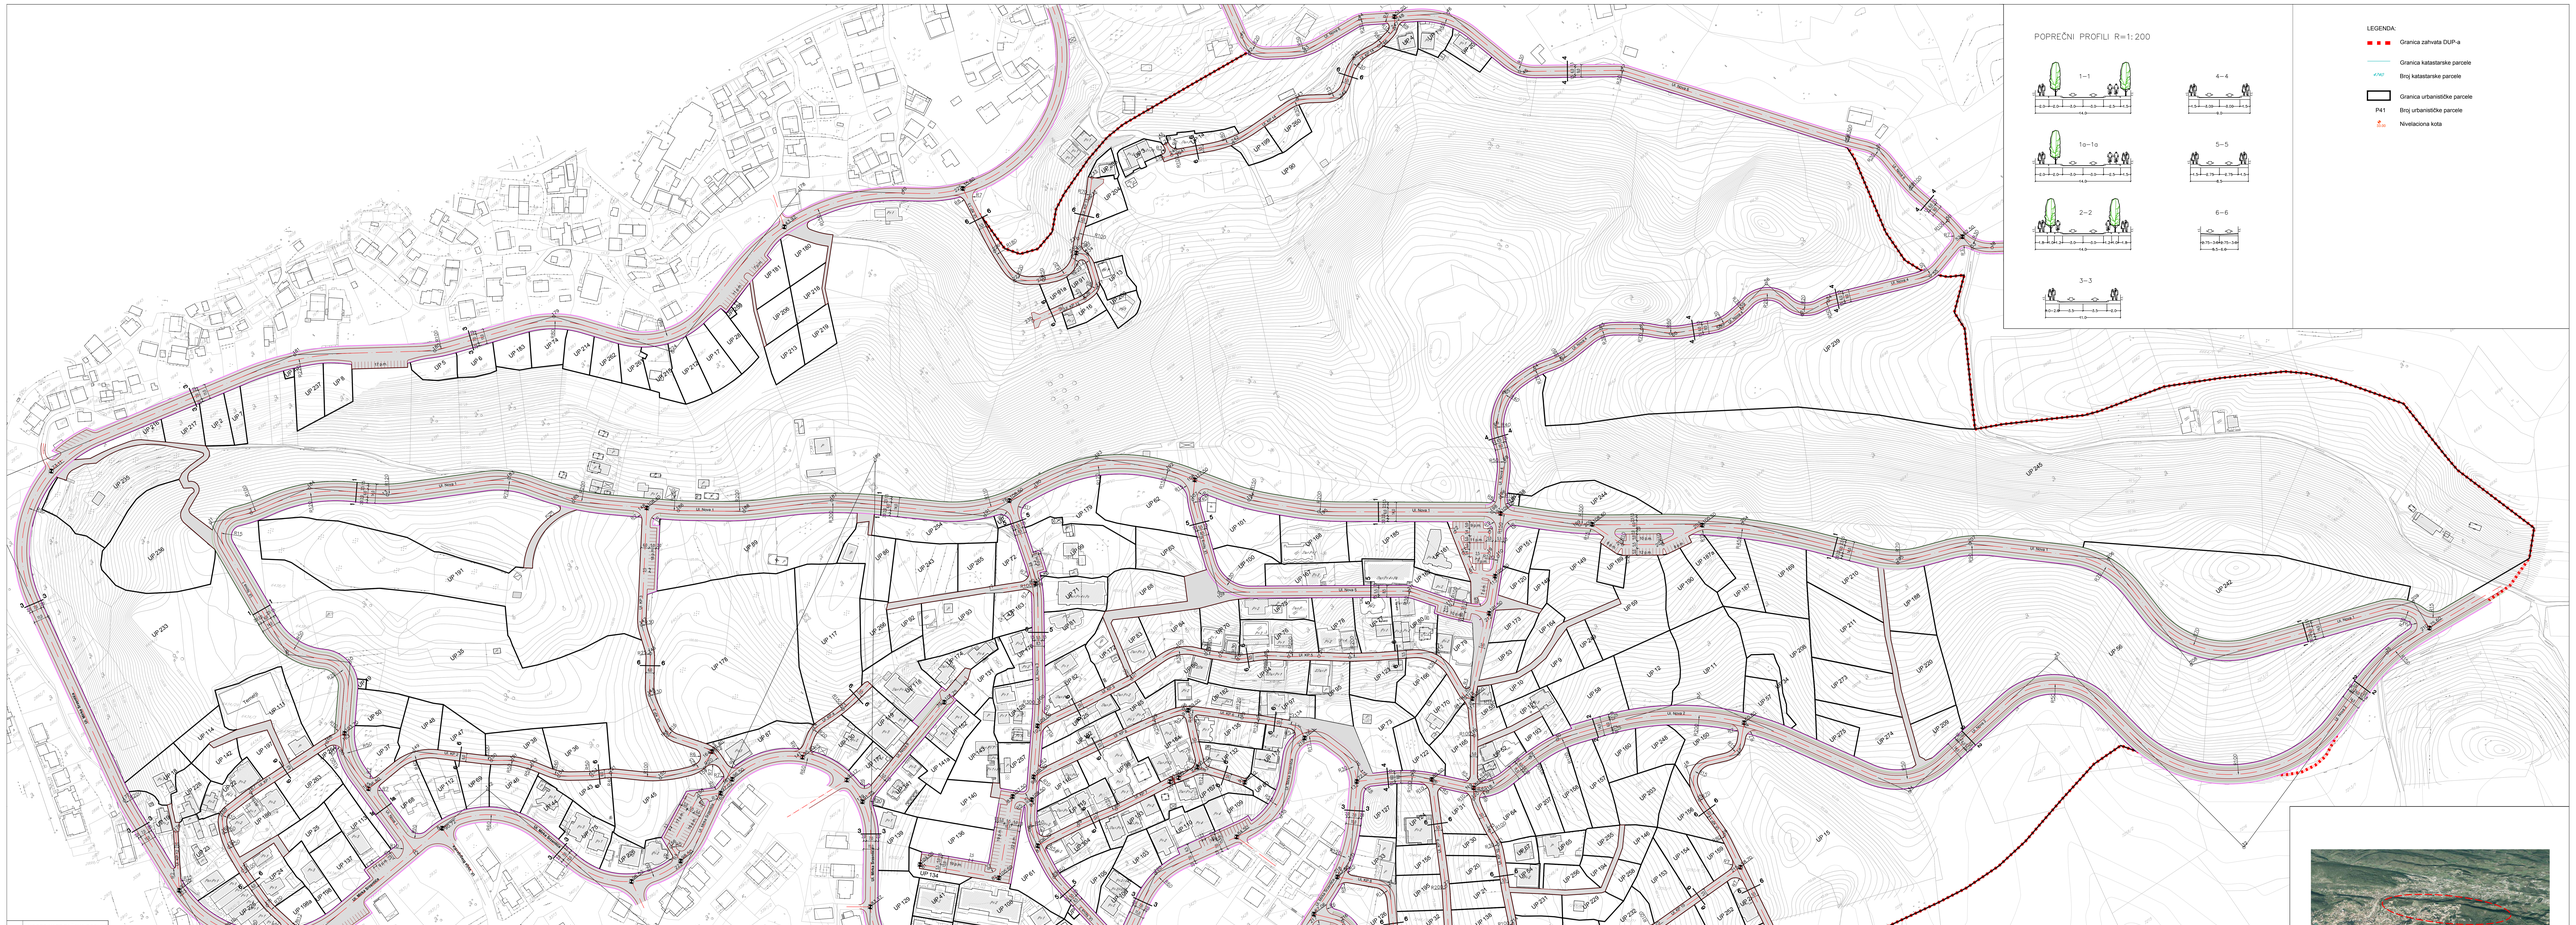
POPREČNI PROFILI R=1:200
1–1
4–4
1a–1a
5–5
2–2
6–6
3–3
LEGENDA:
Granica zahvata DUP-a
Granica katastarske parcele
4740 Broj katastarske parcele
Granica urbanističke parcele
P41 Broj urbanističke parcele
12.00 Nivelaciona kota
Ul. Nova 1
Ul. Nova 2
Ul. Nova 3
Ul. Nova 4
Ul. Nova 5
Ul. Nova 6
Ul. Nova 7
Ul. Nova 8
Ul. Nova 9
Ul. Nova 10
Ul. Nova 11
Ul. Nova 12
Ul. Nova 13
Ul. Nova