



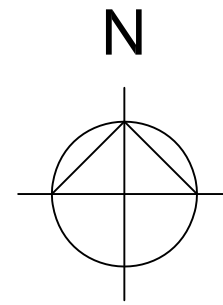

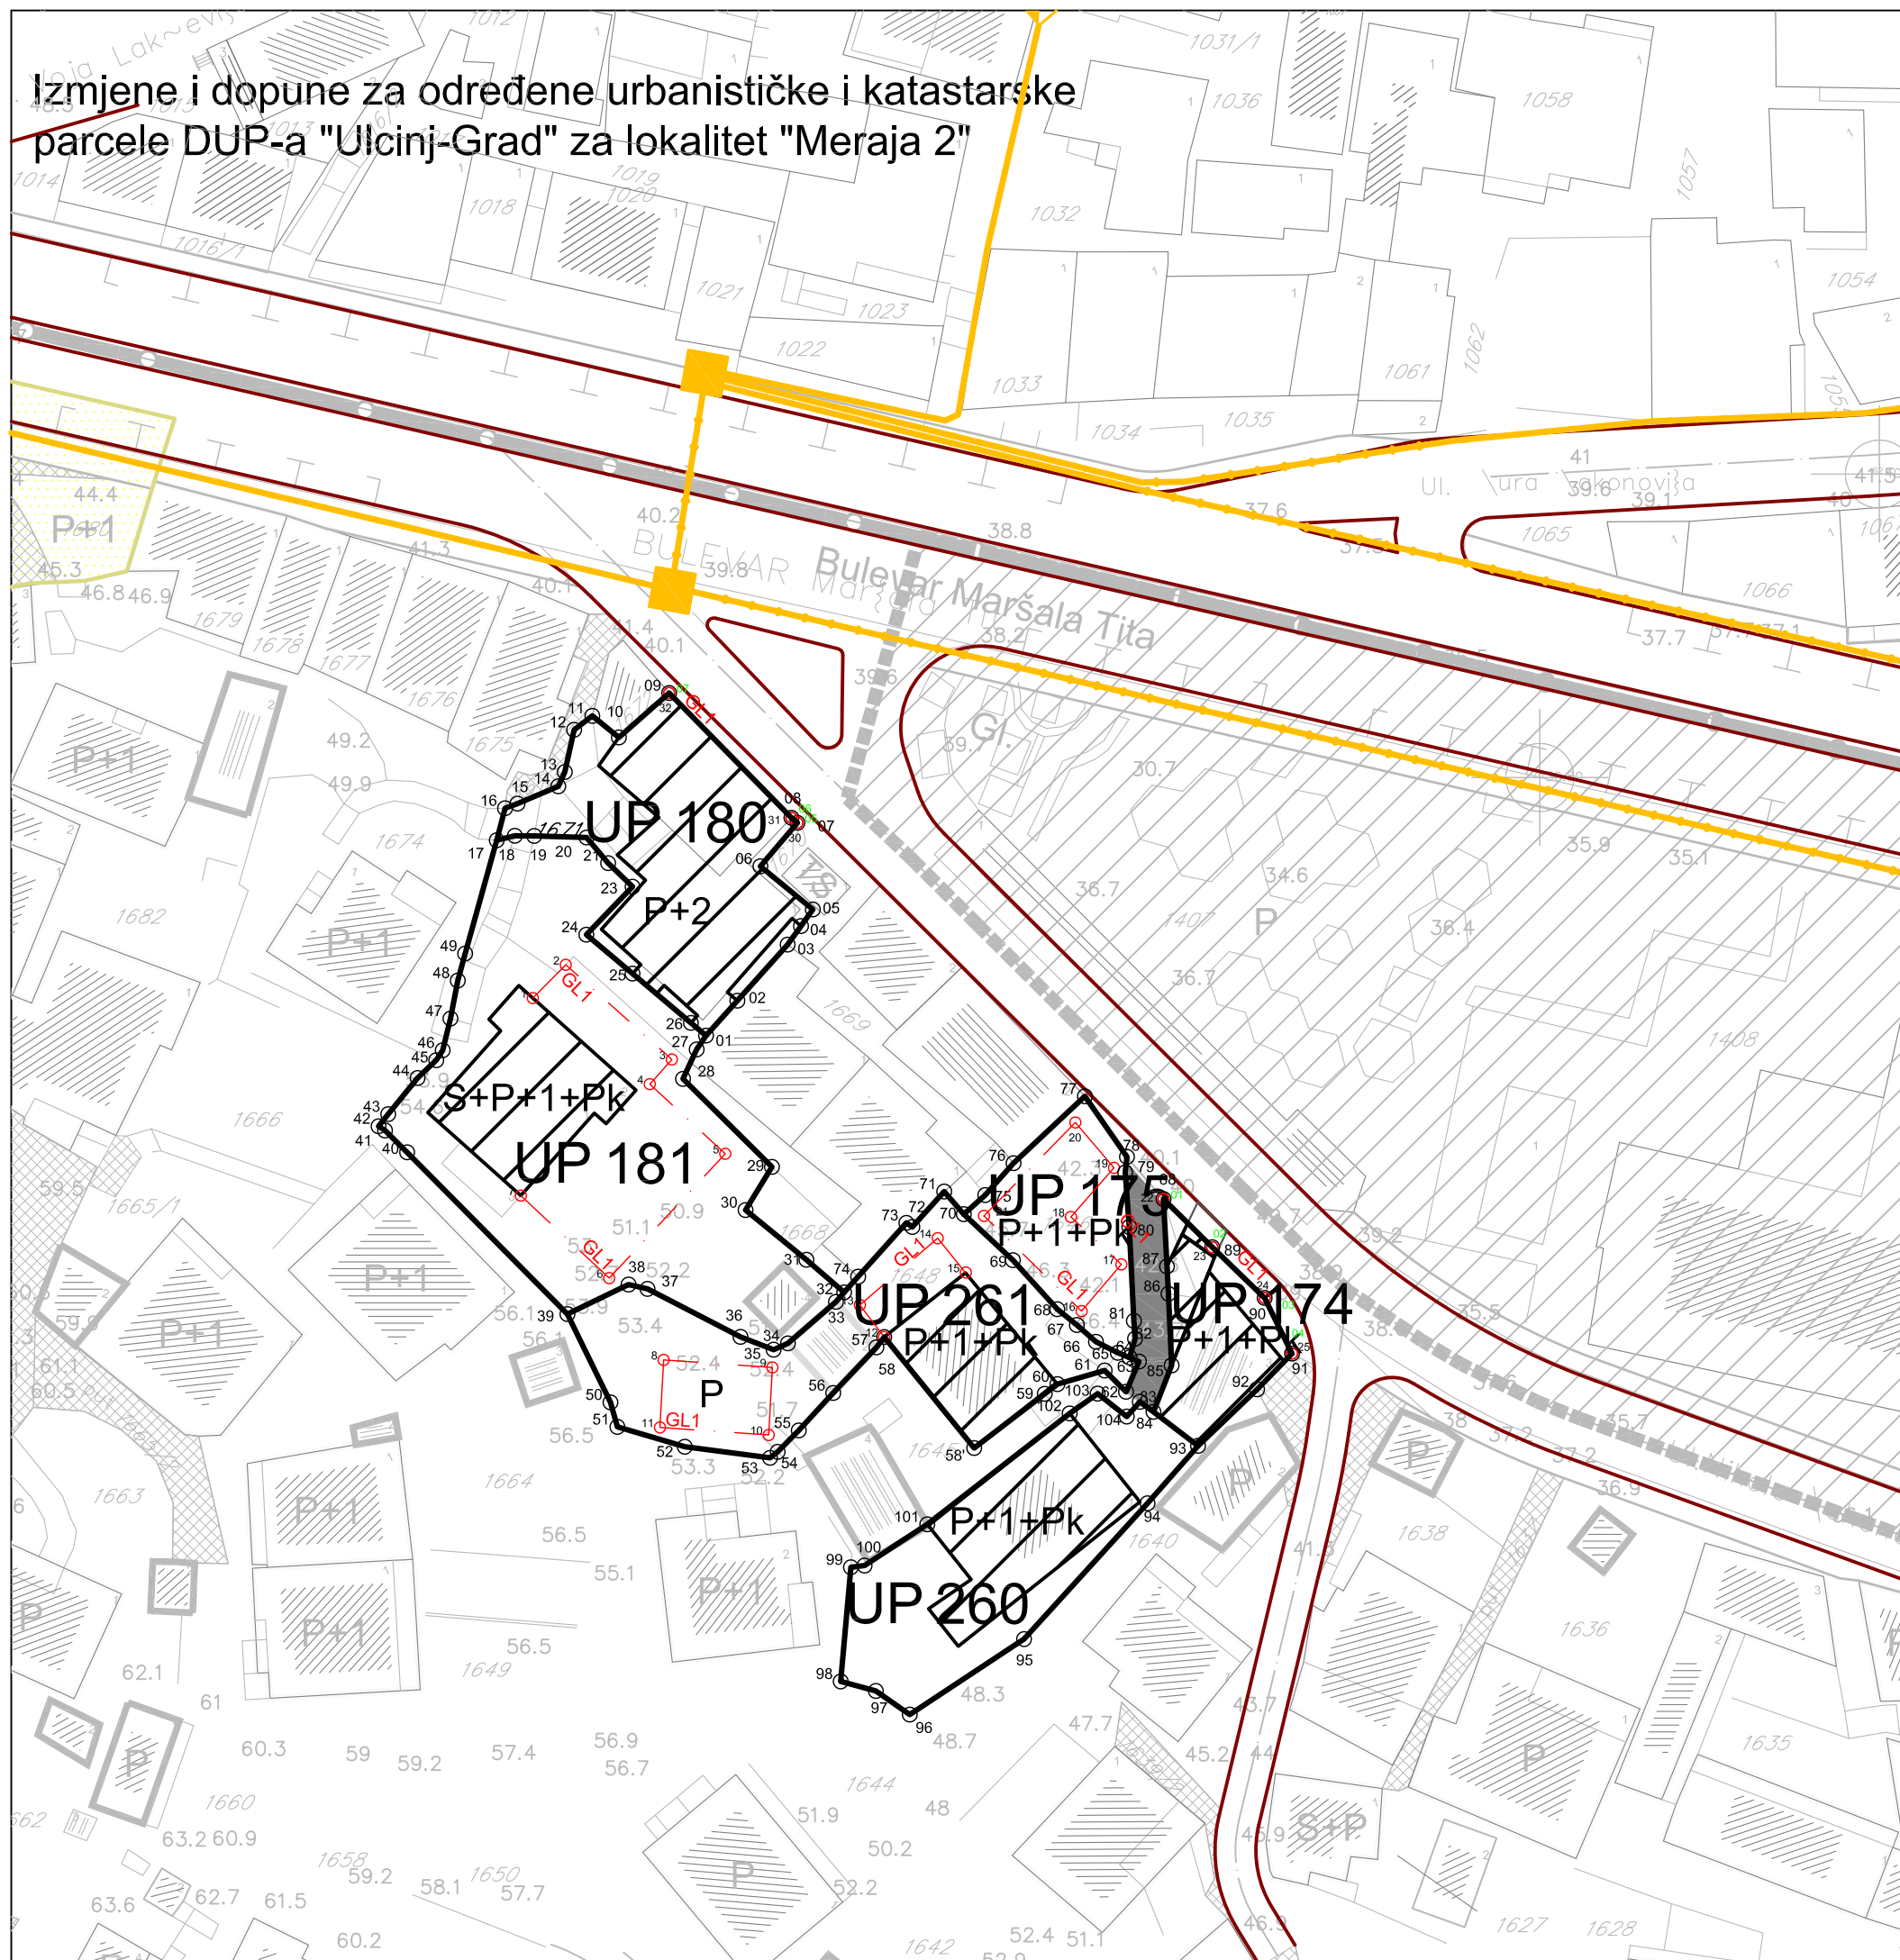

Izmjene i dopune za određene urbanističke i katastarske
parcele DUP-a "Ulcinj-Grad" za lokalitet "Meraja 2"



Plan
TELEKOMUNIKACIONA
INFRASTRUKTURA
UP 174, 175, 180, 181, 260, 261

R=1:500
7a

LEGENDA:

-  postojeće telekomunikaciono okno
-  postojeća telekomunikaciona kanalizacija
-  postojeći spoljašnji telekomunikacioni izvod
-  postojeći unutrašnji telekomunikacioni izvod

Obradjivač:
INKOPLAN d.o.o.- Podgorica
Novembar 2015. godine

Investitor
OPŠTINA ULCINJ