
 INKOPLAN d.o.o. za inženjering, konsalting, planiranje		Investitor:	Broj ugovora:
		SKUPŠTINA OPŠTINE ULČINI	
Voditelj izradbe (obavljatelj): Nikola Drašković dipl.ing.arh.		posluž:	Datum:
Odgovorni projektant: Dejan Dabović D.I.E.		posluž:	14.4.2009.
Projektant: Srđan Blisković D.I.E.		Naziv plana: IZMJENA I DOPUNA DUP-A "ULČINI-GRAD" U DIJELU SAOBRAĆAJA: ULICA "MAJKA TEREZA" U ZAVRŠTU OD DOLJE ZRAVLAJA TEŠČANI "VUJOŠEVIĆ" DO BULEVARA "TEUTA"	
Saradnik:		Vrsta plana: DETALJNI PLAN	
		Tip plana: PLANIRANO STANJE	
		Grafičar: ELEKTROENERGETIKA	
		Razmjera: 1 : 1000	
		List broj: 11	

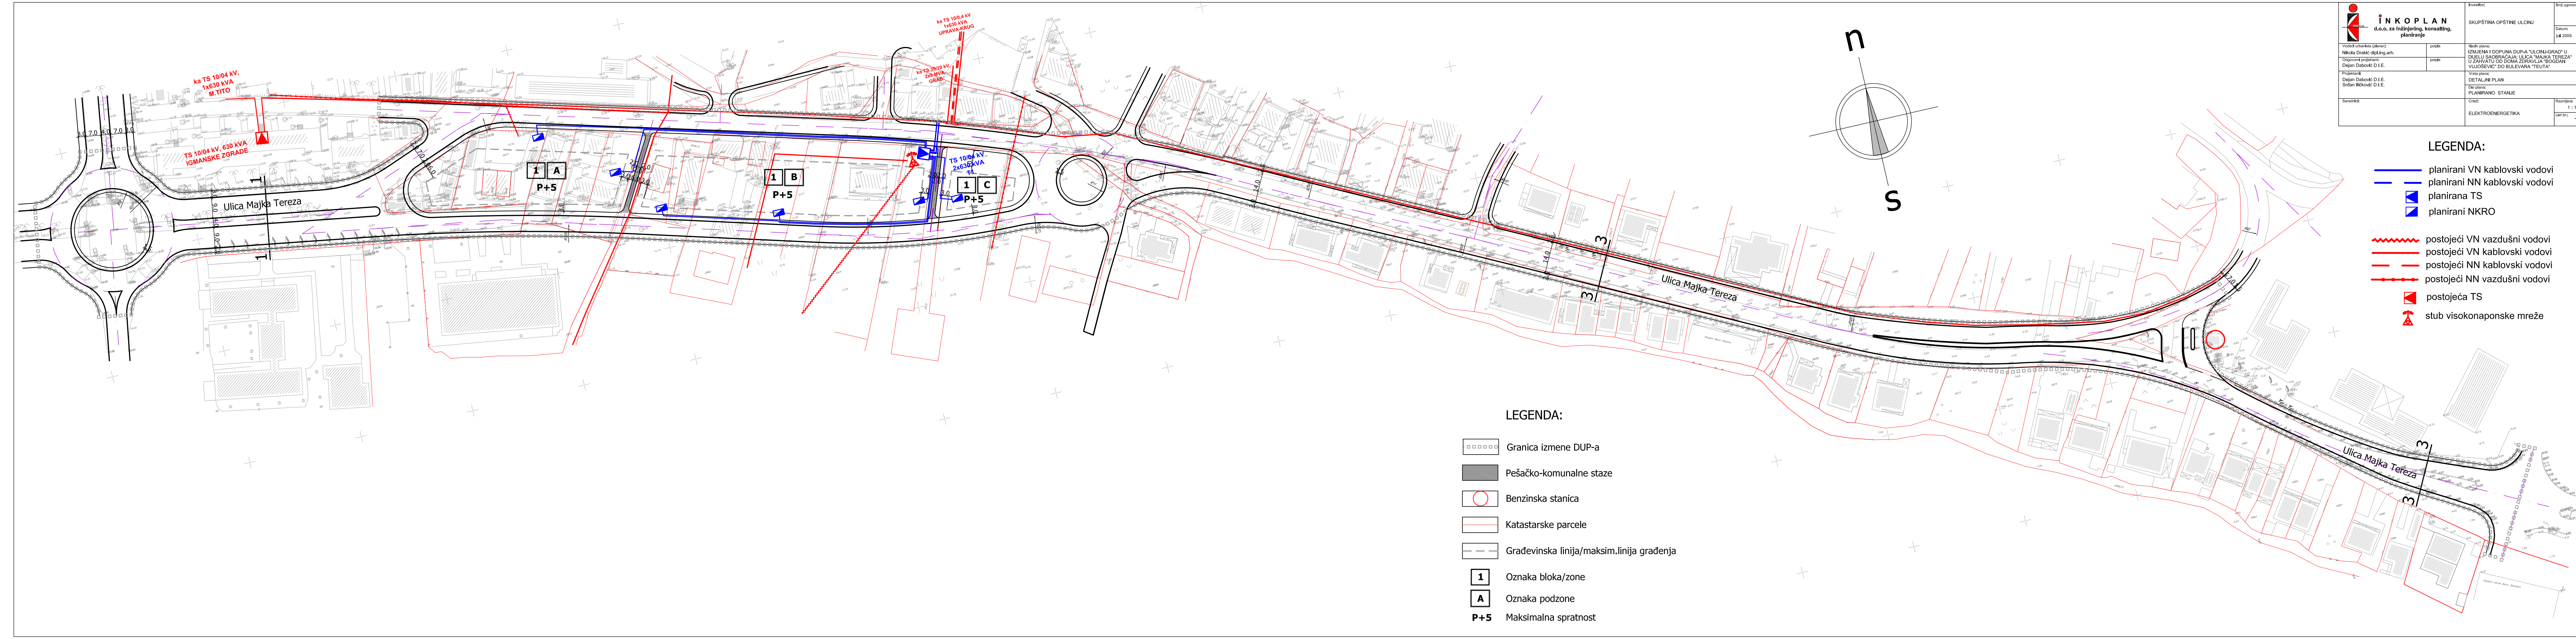

LEGENDA:

- planirani VN kablovski vodovi
- planirani NN kablovski vodovi
- ▲ planirana TS
- ▲ planirani NKRO
- ~ postojeći VN vazdušni vodovi
- postojeći VN kablovski vodovi
- postojeći NN kablovski vodovi
- postojeći NN vazdušni vodovi
- ▲ postojeća TS
- ▲ stub visokonaponske mreže

LEGENDA:

- Granica izmene DUP-a
- Pešačko-komunalne staze
- Benzinska stanica
- Katastarske parcele
- Građevinska linija/maksim.linija građenja
- 1 Oznaka bloka/zone
- A Oznaka podzone
- P+5** Maksimalna spratnost