Izmjene i dopune za određene urbanističke i katastarske parcele DUP-a "Ulcinj-Grad" za lokalitet "Pristan"

Plan
NAMJENE POVRSINA
UP 167, 170, 172a, 172b, 172c, 172d, 176

R=1:500

4.10

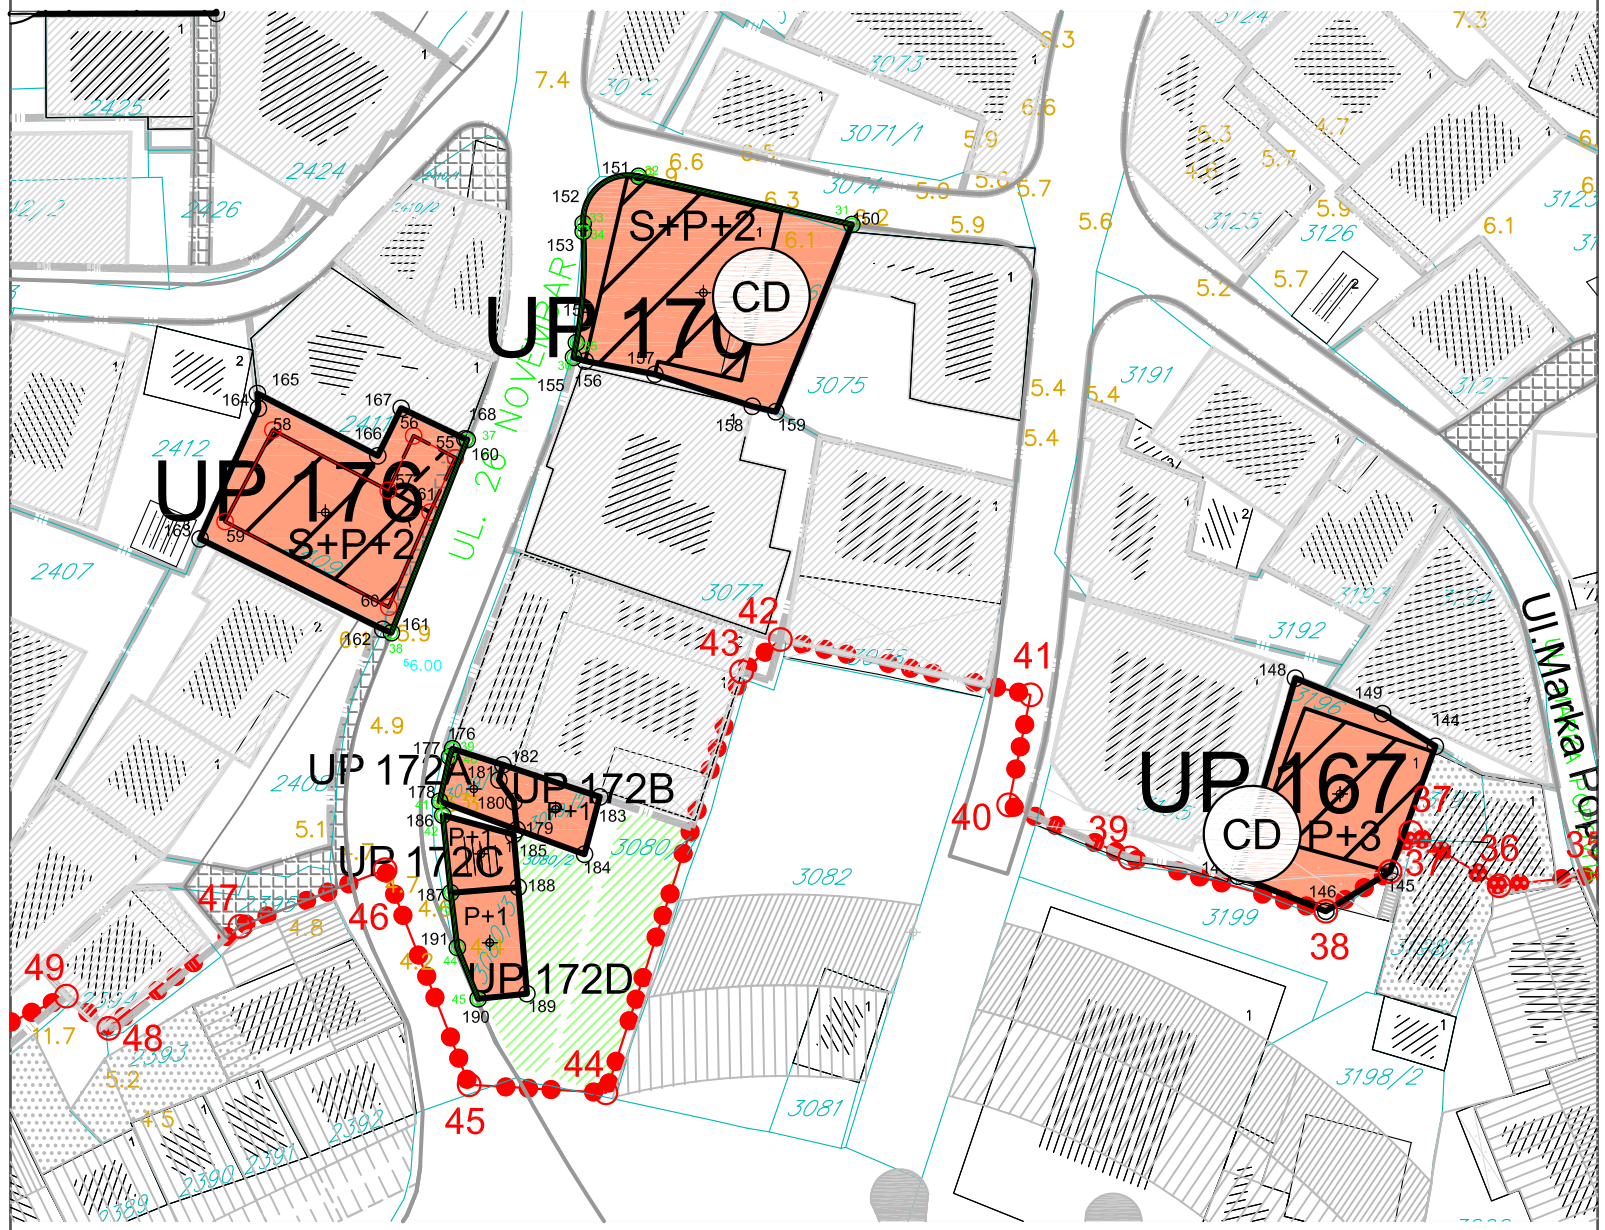

koordinate urb. parcela	
144	6600315.30 4643032.55
145	6600312.29 4643024.25
146	6600308.06 4643021.65
147	6600302.25 4643023.97
148	6600306.04 4643037.06
149	6600311.81 4643034.72
150	6600276.70 4643067.06
151	6600262.59 4643070.25
152	6600258.92 4643067.13
153	6600258.92 4643066.60
154	6600258.48 4643059.24
155	6600258.29 4643058.27
156	6600259.05 4643058.03
157	6600263.67 4643057.16
158	6600270.11 4643055.04
159	6600271.67 4643054.68
160	6600251.25 4643052.83
161	6600246.23 4643040.07
162	6600245.67 4643040.29
163	6600233.58 4643046.27
164	6600237.44 4643054.90
165	6600237.37 4643055.88
166	6600245.33 4643051.76
167	6600246.88 4643054.91
168	6600251.10 4643052.89
176	6600250.28 4643032.39
177	6600250.08 4643031.87
178	6600249.43 4643028.92
179	6600254.54 4643027.05
180	6600254.34 4643028.90
181	6600253.35 4643030.33
182	6600253.61 4643031.33
183	6600260.02 4643029.21
184	6600259.01 4643025.42
185	6600254.33 4643026.73
186	6600249.63 4643028.00
187	6600250.16 4643022.87
188	6600254.63 4643023.24
189	6600255.20 4643016.20
190	6600251.97 4643015.86
191	6600250.60 4643019.26

koordinate gradj. linija	
55	6600250.47 4643051.64
56	6600247.70 4643053.09
57	6600246.02 4643049.49
58	6600238.39 4643053.47
59	6600235.23 4643047.42
60	6600246.06 4643041.76
61	6600248.79 4643048.04

koordinate regulacionih linija	
31	6600276.70 4643067.06
32	6600262.59 4643070.25
33	6600258.92 4643067.13
34	6600258.92 4643066.60
35	6600258.48 4643059.24
36	6600258.29 4643058.27
37	6600251.25 4643052.83
38	6600246.23 4643040.07
39	6600250.28 4643032.39
40	6600250.08 4643031.87
41	6600249.43 4643028.92
42	6600249.63 4643028.00
43	6600250.16 4643022.87
44	6600250.60 4643019.26
45	6600251.97 4643015.86

granica UP	
UP 181	oznaka urb. parcele
GL1	gradjevinska linija
RL	regulaciona linija
	linija vizura
	postojeci objekat
	planirani objekat
S+P+1+Pk	spratnost objekta
CD	CD centralne djelatnosti
27	tacka koordinate UP
4	tacka koordinate GL
1	tacka koordinate RL

Obradjivač:
INKOPLAN d.o.o.- Podgorica
Maj 2015. godine

Investitor
OPŠTINA ULCINJ