


Izmjene i dopune za određene urbanističke i katastarske parcele DUP-a "Ulcinj-Grad" za lokalitet "Pinješ 1"



Plan

PARCELACIJA, REG. I NIVELACIJA
UP 8, 9, 10, 11, 11, 12, 13, 26, 91

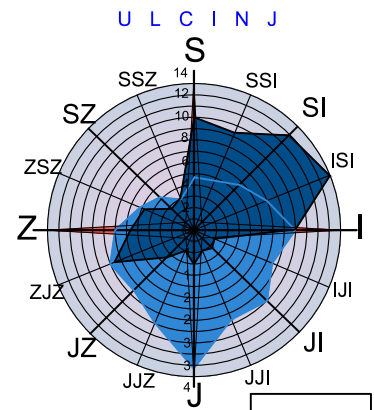

R=1:500

5.1

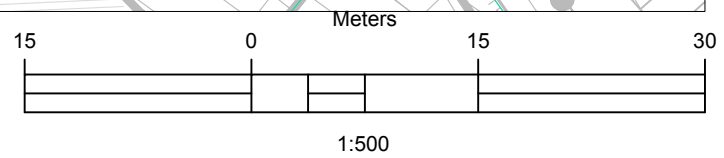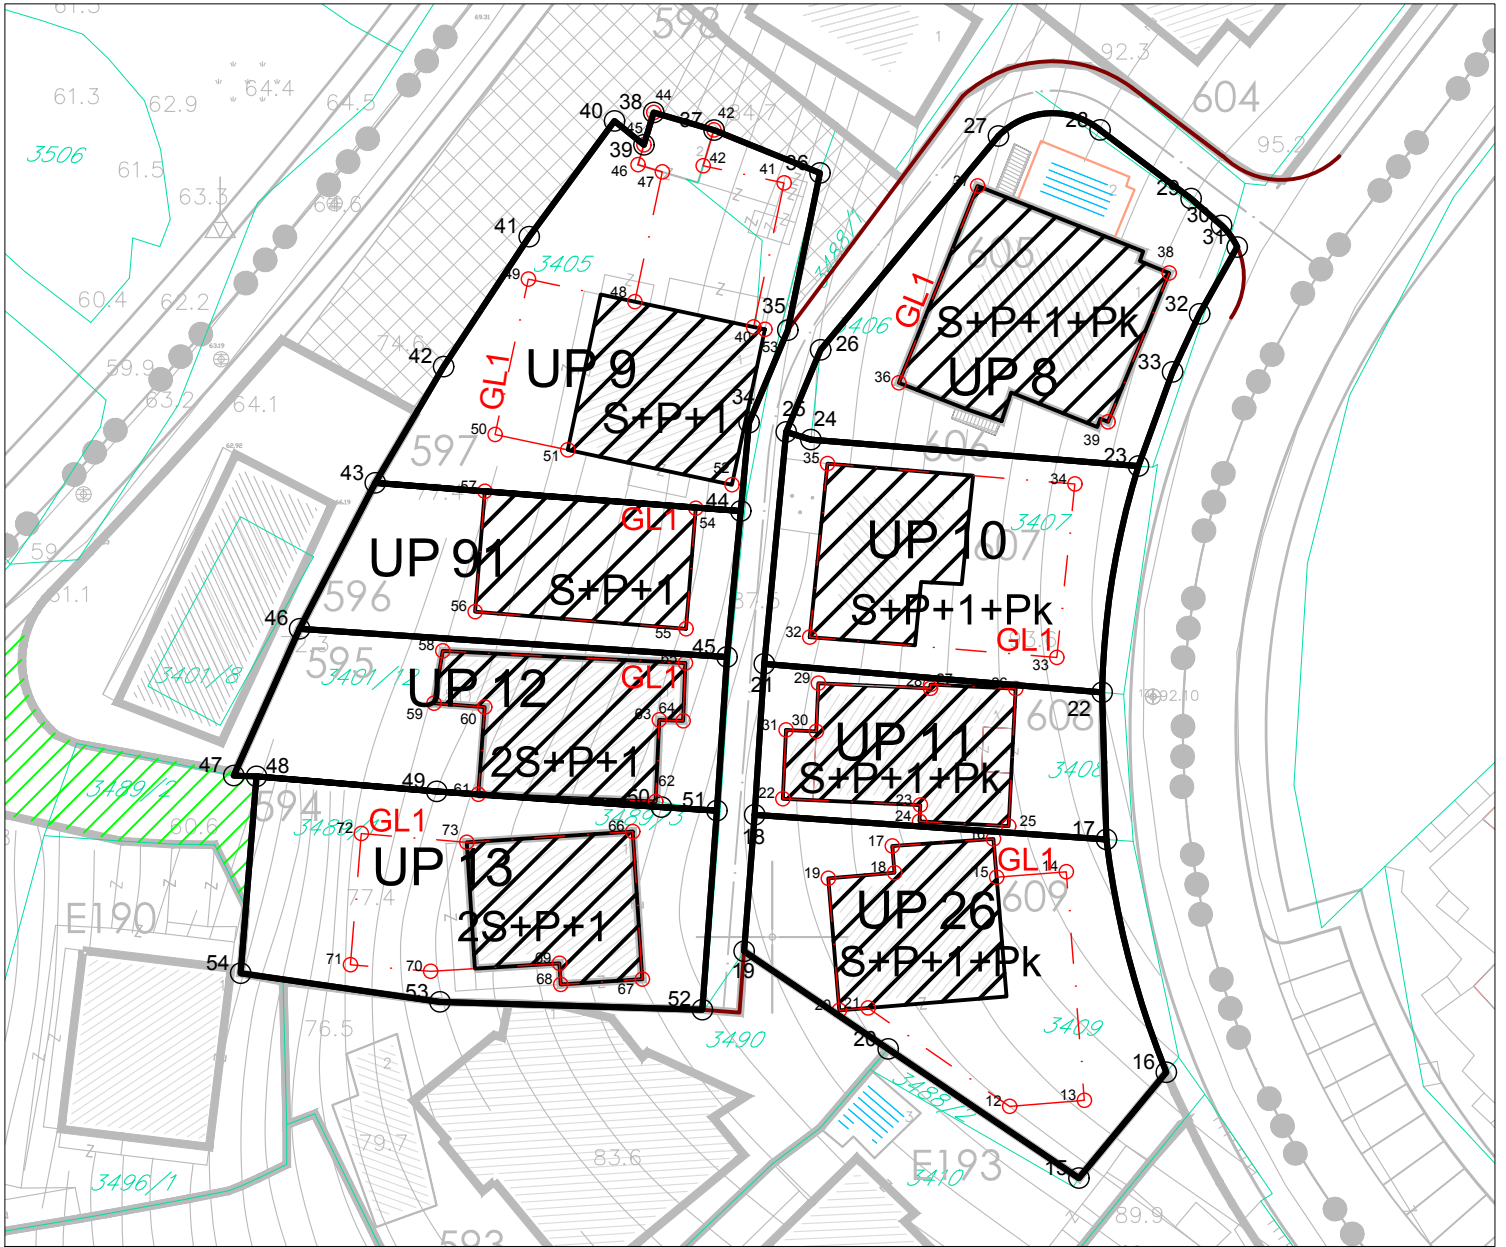

Obradivač:
INKOPLAN d.o.o.- Podgorica
maj 2015. godine

Investitor
OPŠTINA ULCINJ