



Izmjene i dopune za određene urbanističke i katastarske parcele DUP-a "Ulcinj-Grad" za lokalitet "Pinješ 1"

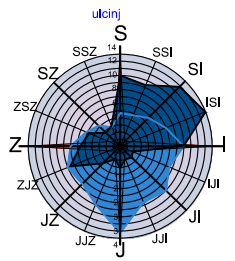


Plan

SAOBRAĆAJNA INFRASTRUKTURA
UP 8, 9, 10, 11, 11, 12, 13, 26, 91


6.1

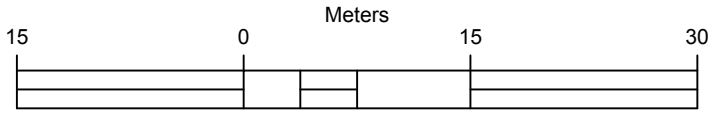


R=1:500

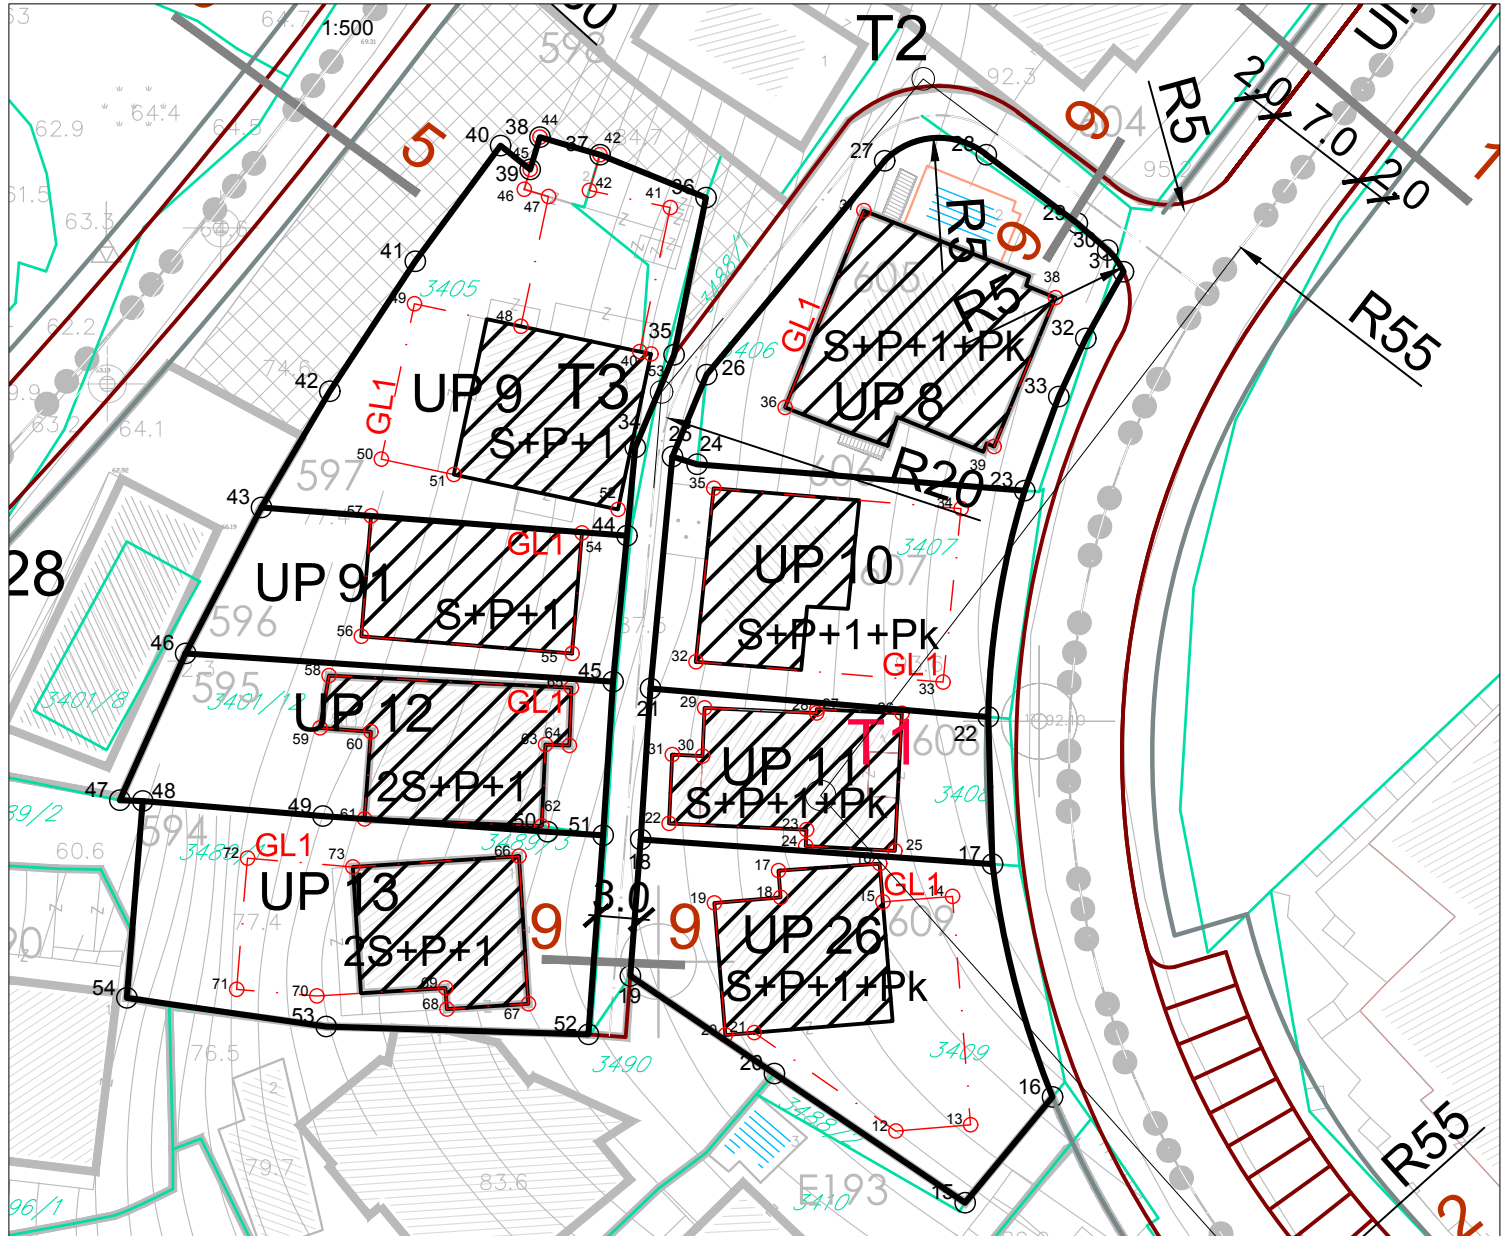

presjek 9 - 9

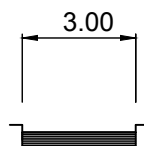

presjek 1 - 1

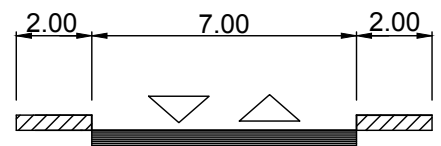

- planirane saobraćajnice
- osovine saobraćajnica
- trotoari

Obradivjač:
INKOPLAN d.o.o.- Podgorica
maj 2015. godine

Investitor
OPŠTINA ULCINJ