


Izmjene i dopune za određene urbanističke i katastarske parcele DUP-a "Ulcinj-Grad" za lokalitet "Pinješ 1"


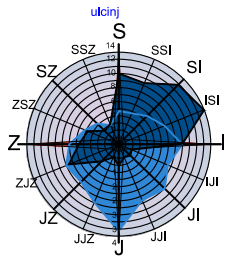


Plan

SAOBRAĆAJNA INFRASTRUKTURA
UP 47, 48a, 109


R=1:500

6.2

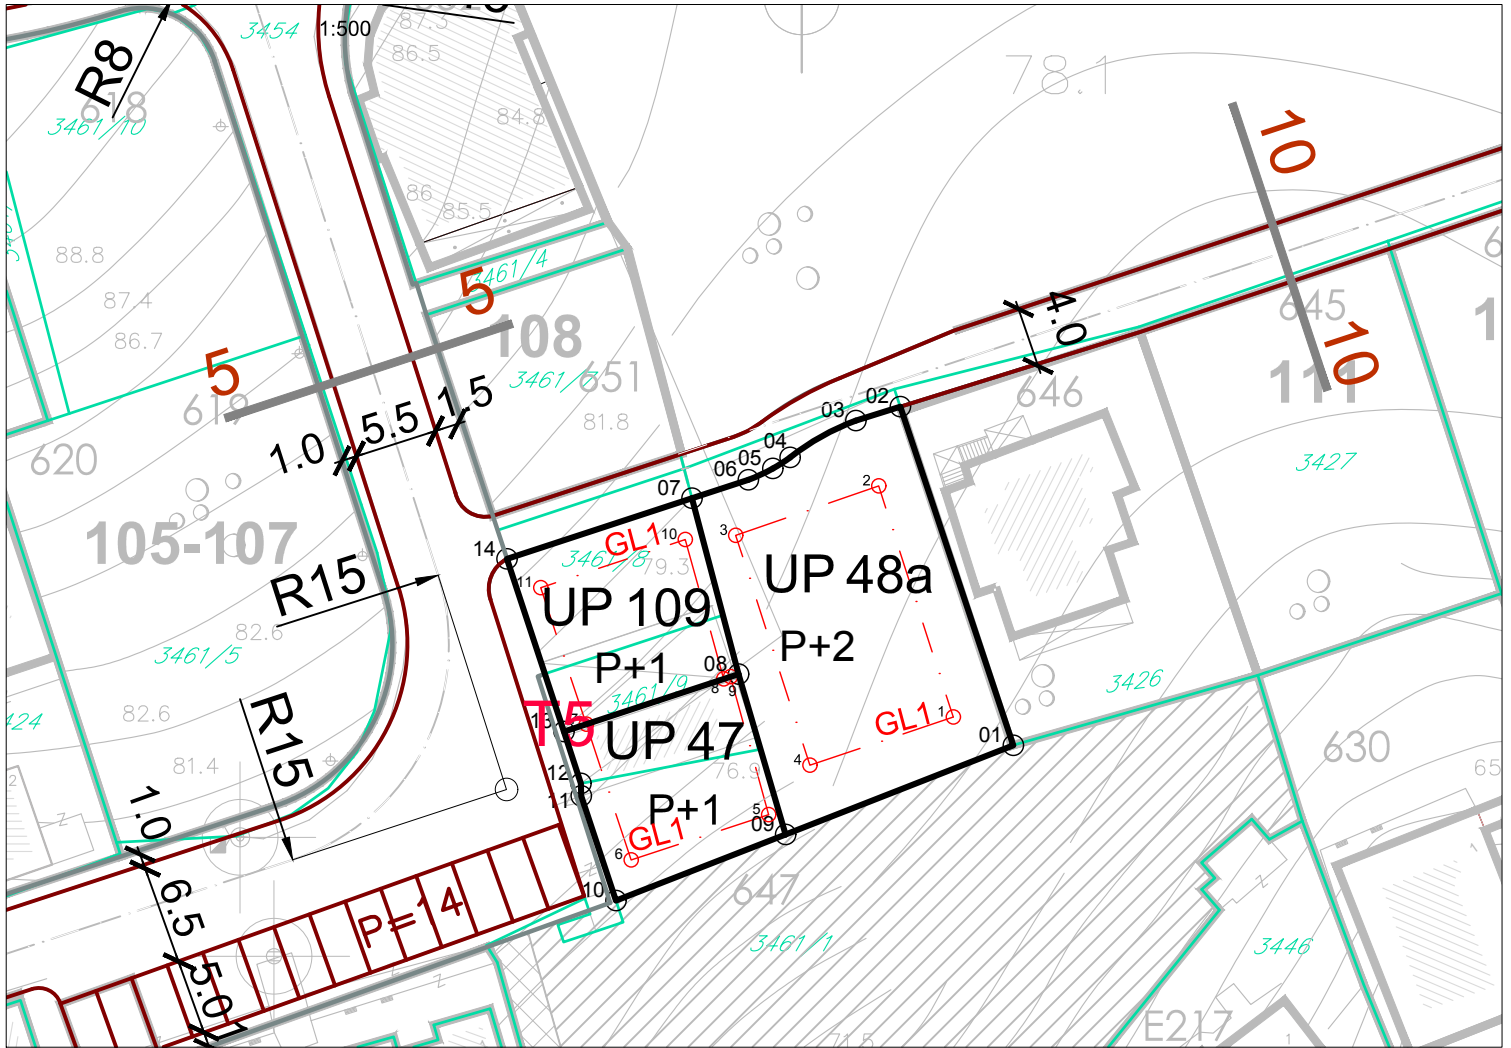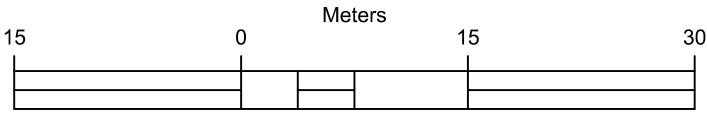


- planirane saobraćajnice
- osovine saobraćajnica
- trotoari

presjek 5 - 5

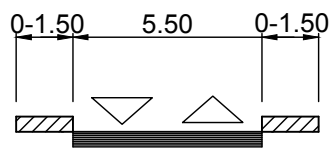

presjek 10 - 10

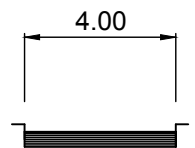

Obradivač:
INKOPLAN d.o.o.- Podgorica
maj 2015. godine

Investitor
OPŠTINA ULCINJ