Izmjene i dopune za određene urbanističke i katastarske parcele u zahvatu IiD DUP-a "Ulcinj-Grad" za lokalitet "**Meterize 1**" u Ulcinju

Planirano stanje

R=1:500 **6.3**

SAOBRAĆAJNA INFRASTRUKTURA

UP 241, 288

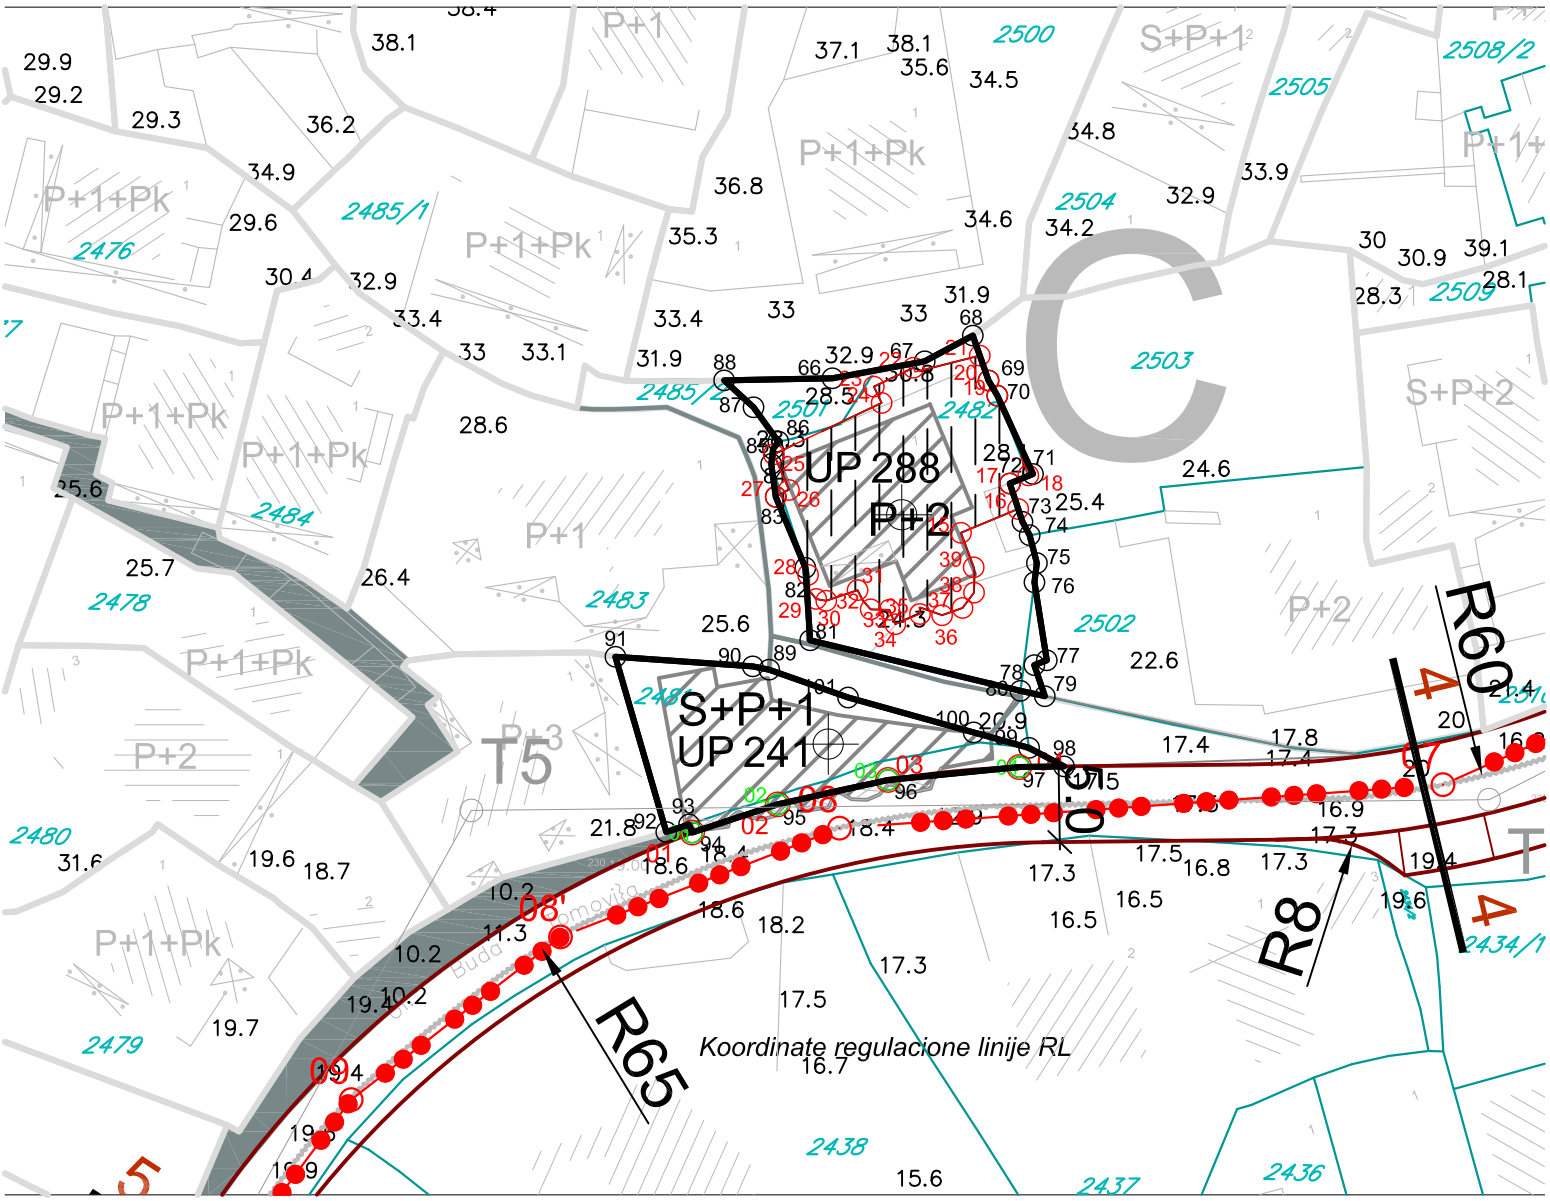

granica Plana

granica urbanističke parcele

UP 143 oznaka urbanističke parcele

postojeći objekat

planirani objekat

P+1+Pk planirana spratnost objekta

ivicnjak

trotoar

osovina

tangenta osovine

T31 R100 radijus krivine

6 6 presjek

+19.69 visinska kota

pješačke površine

Obradjivač:
INKOPLAN d.o.o.- Podgorica
Maj 2015. godine

Investitor
OPŠTINA ULCINJ