Izmjene i dopune za određene urbanističke i katastarske parcele DUP-a "Ulcinj-Grad" za lokalitet "Pristan"

Plan
HIDROTEHNICKIH INSTALACIJA
UP 33,35 i 37

R=1:500

7.3

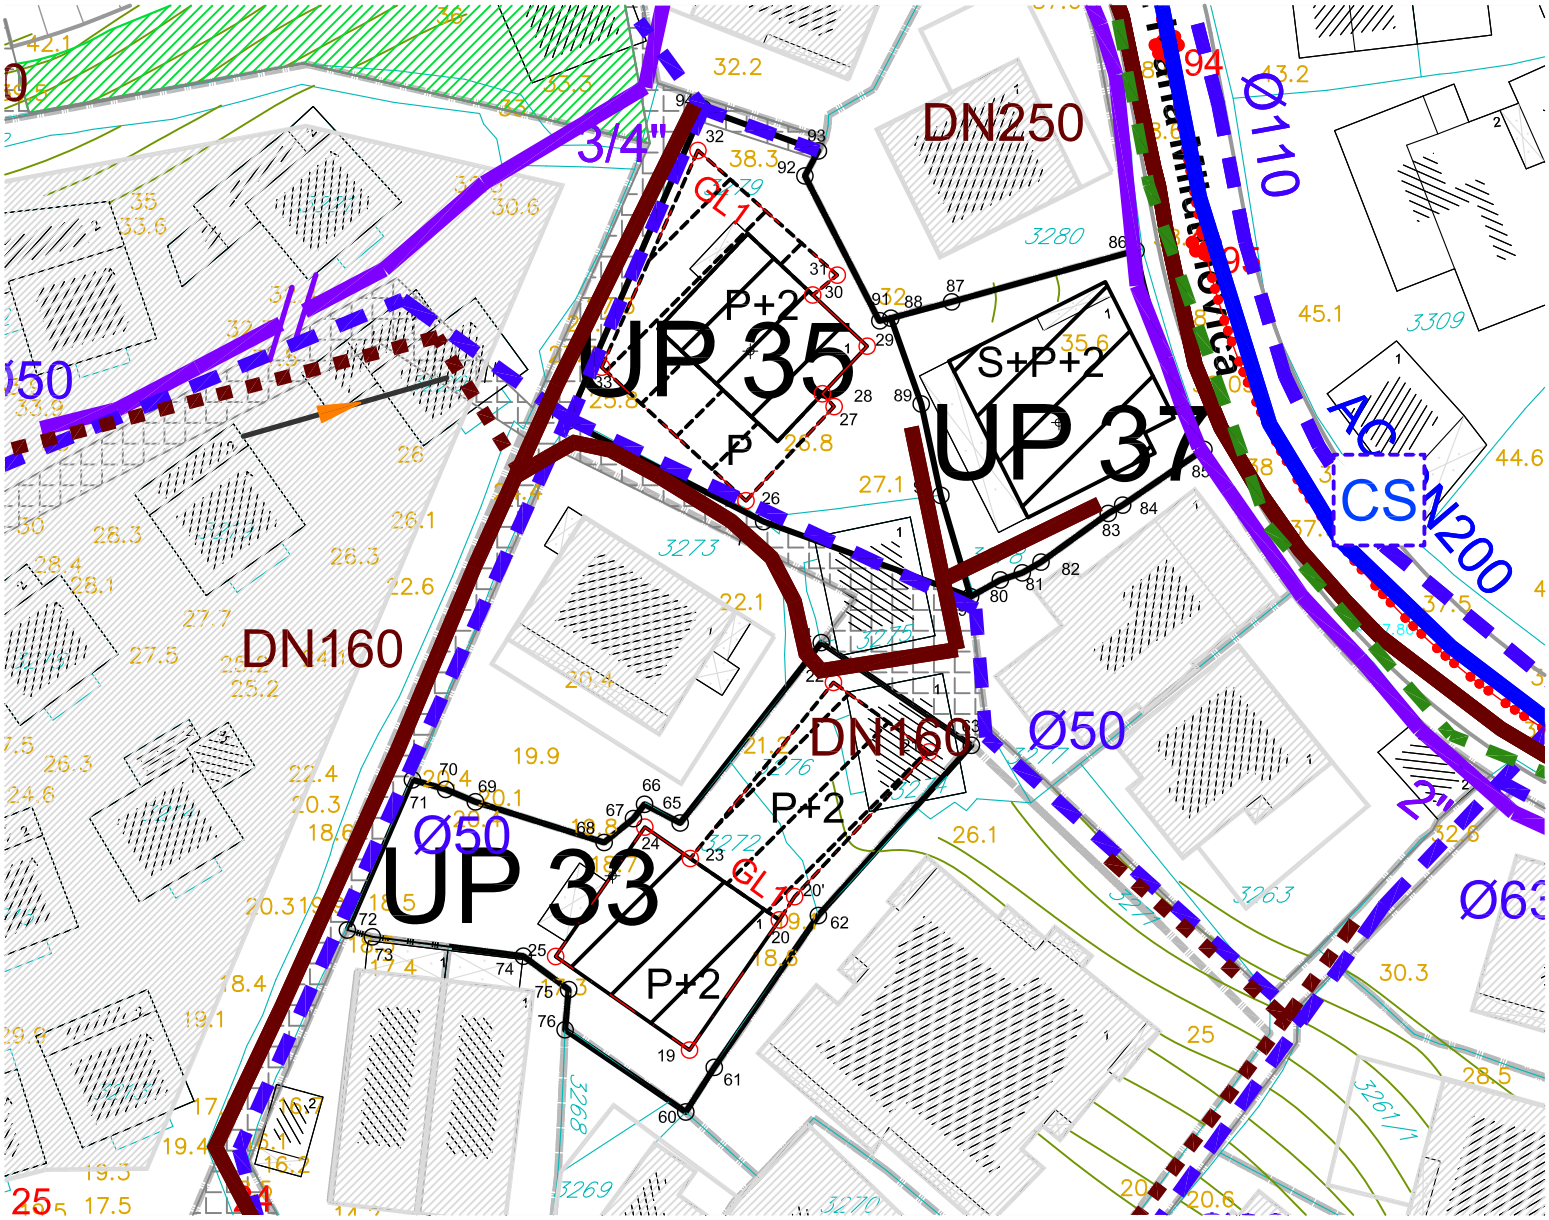

granica UP

UP 181 — oznaka urb. parcele

postojeci objekat

planirani objekat

S+P+1+Pk — spratnost objekta

GL1 — gradjevinska linija

vodovod - postojeći koji se zadržava

vodovod - postojeći koji se ukida

vodovod - planirani

ICSI — protivpožarni hidrant

fek. kanalizacija - postojeća koja se zadržava

fek. kanalizacija - postojeća koja se ukida

fek. kanalizacija postojeća - potisni vod

fek. kanalizacija - planirana

smjer odvodjenja fekalne kan.

atm. kanalizacija - postojeca

atm. kanalizacija - planirana

smjer odvodjenja atm. kan.

Obradjivač:
INKOPLAN d.o.o.- Podgorica
Maj 2015. godine

Investitor
OPŠTINA ULCINJ