


Izmjene i dopune za određene urbanističke i katastarske parcele DUP-a "Ulcinj-Grad" za lokalitet "Pinješ 1"

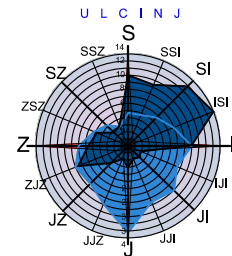



Plan

ELEKTROENERGETIKA

UP 47, 48a, 109

R=1:1000

8.2

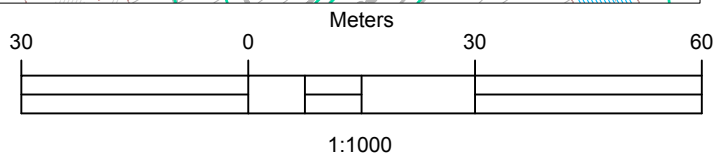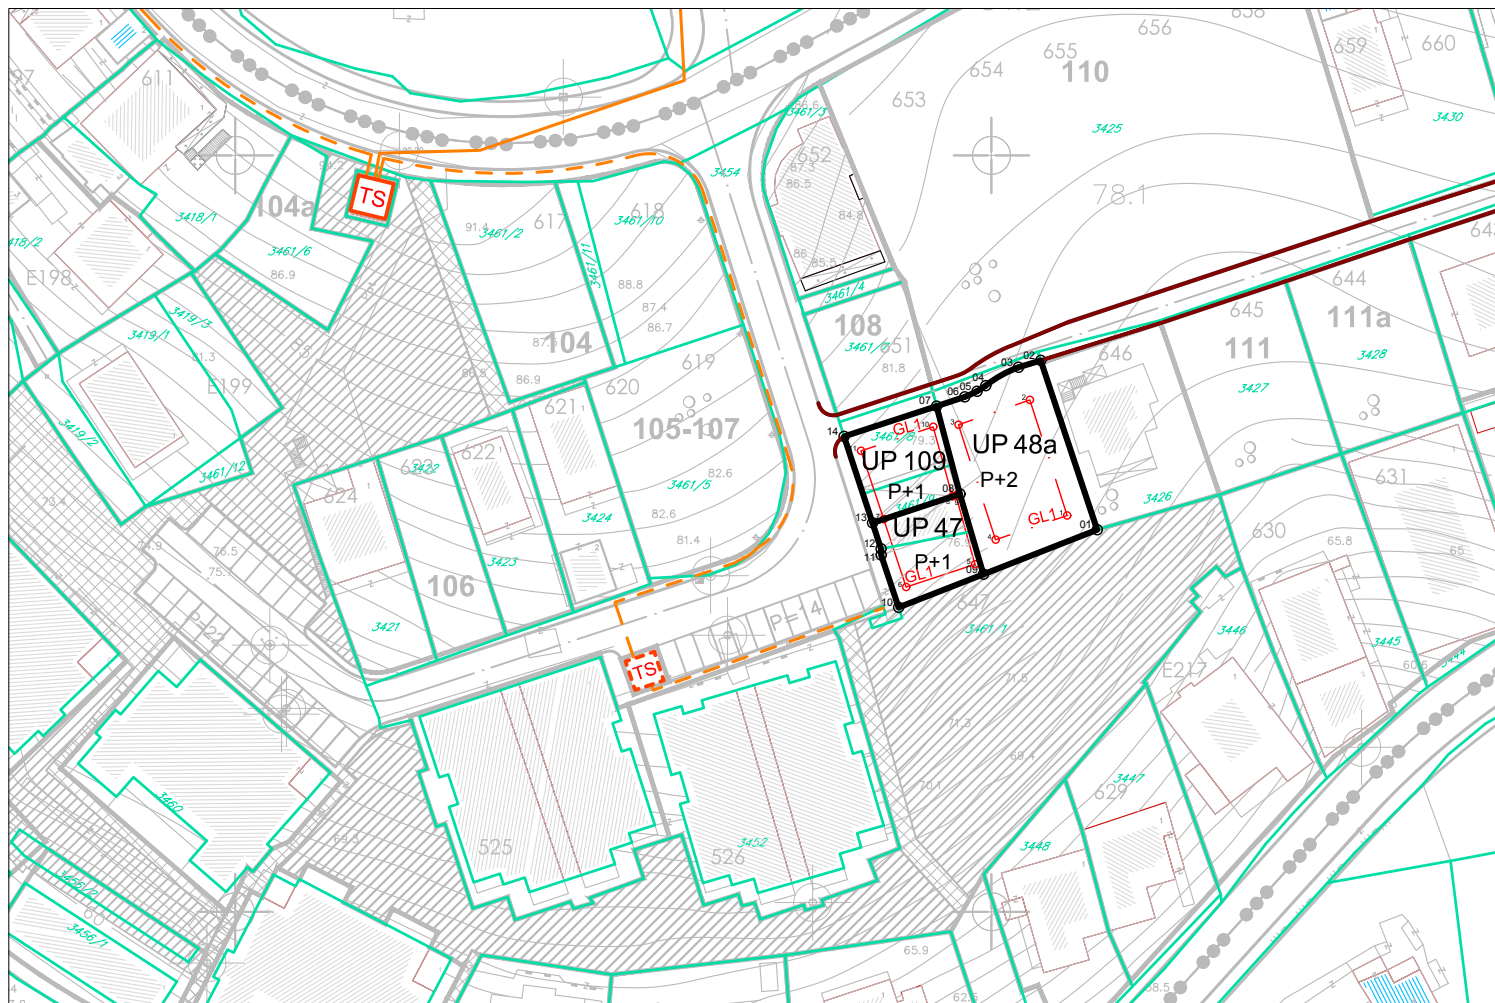

-  NDTs 10/0,4kV (postojeća)
-  NDTs 35/10 i 10/0,4kV (nove)
-  trasa postojećih 10kV kablova
-  trasa planiranih 10kV kablova

Obradivač:
INKOPLAN d.o.o.- Podgorica
maj 2015. godine

Investitor
OPŠTINA ULCINJ