


Izmjene i dopune za određene urbanističke i katastarske parcele DUP-a "Ulcinj-Grad" za lokalitet "Pinješ 1"

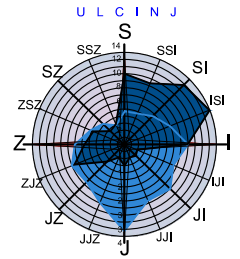


Plan

TELEKOMUNIKACIONA INFRASR+TRUKTURA
UP 8, 9, 10, 11, 11, 12, 13, 26, 91


R=1:500

9.1

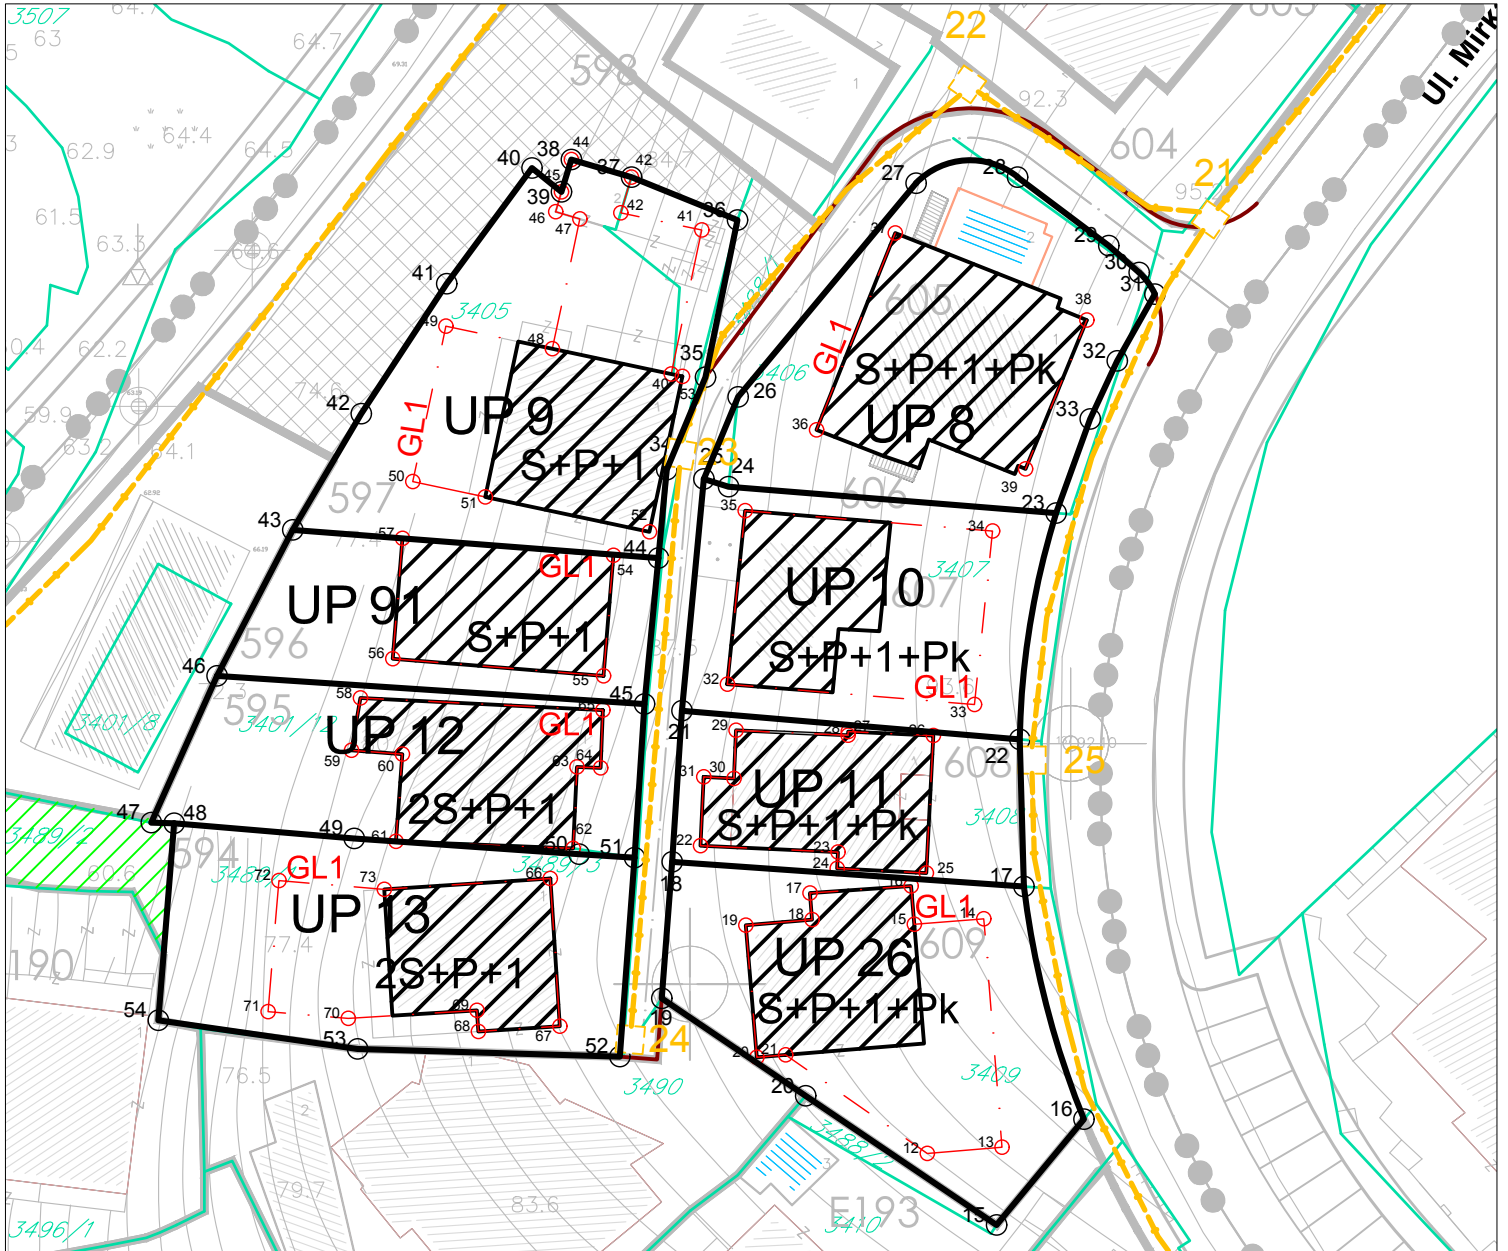

POST. TK KANALIZACIJA

PLAN. TK KANALIZACIJA

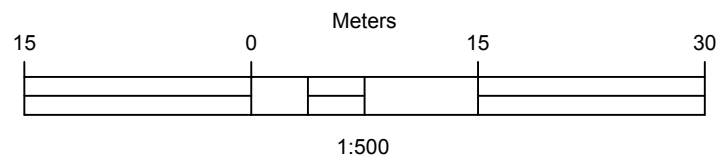

Obrađivač:
INKOPLAN d.o.o.- Podgorica
maj 2015. godine

Investitor
OPŠTINA ULCINJ