PRODUCED BY AN AUTODESK EDUCATIONAL PRODUCT

SITUACIJA URBANISTIČKE PARCELE BR. 3 SA DUP–a"ULCINJSKO POLJE"

R=1:500

Urb.parcela br.3=441.00m2 u zoni B podzona 3
Dio katastarske parcele br. 30/32=184.00 m2 l.n 515 K.o Ulcinjsko Polje svojina Mila Ibrahim
Dio katastarske parcele br. 30/446=257.00 m2 l.n 392 K.o Ulcinjsko Polje svojina Mila Ibrahim

—— Urb.parcele po DUP–u

Kordinate tačke urb.parcele br.3

05	6602753.35	4643073.90
06	6602745.91	4643079.26
07	6602734.12	4643062.92
09	6602756.59	4643071.56
10	6602763.77	4643066.38
11	6602752.08	4643050.16
18	6602737.05	4643060.99

Kordinate tačke regulacjone linije br.3

05	6602753.35	4643073.90
09	6602756.59	4643071.56

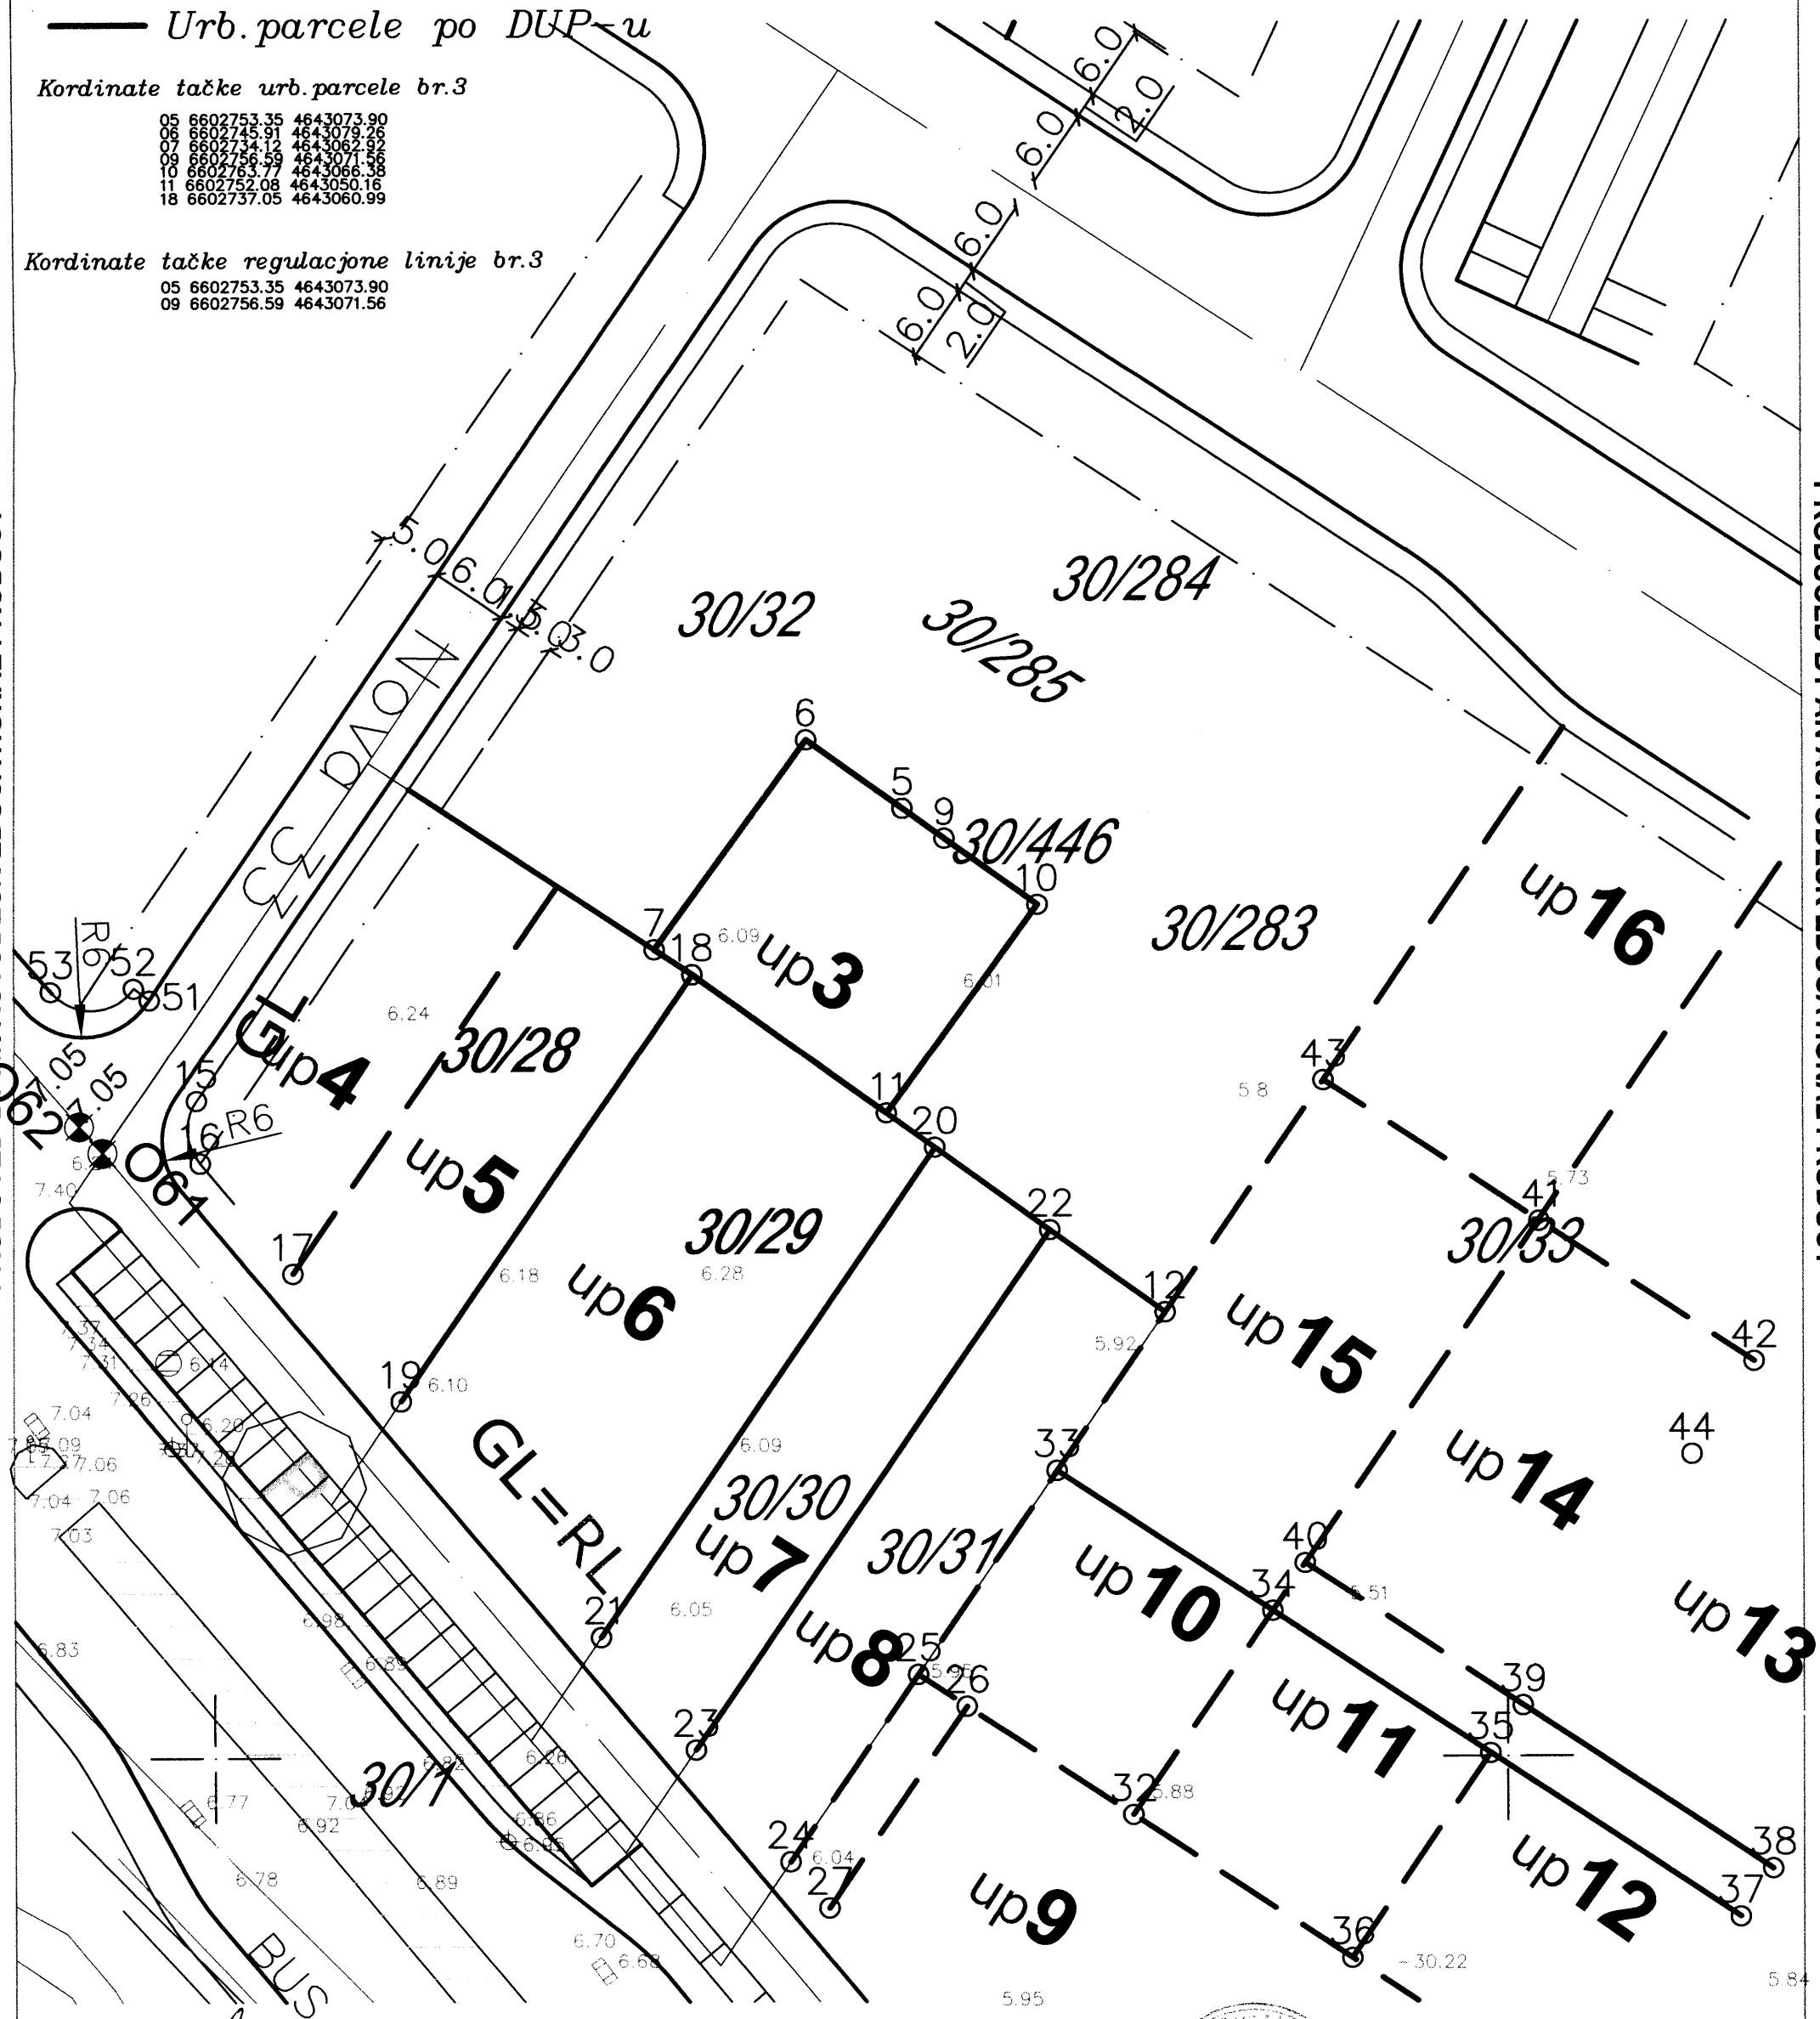

Pjeter Dobreci geom

Ulcinj/2014

V.D Sekretar–a
Mustafa Gorana dip.ing.maš

PRODUCED BY AN AUTODESK EDUCATIONAL PRODUCT
PRODUCED BY AN AUTODESK EDUCATIONAL PRODUCT
PRODUCED BY AN AUTODESK EDUCATIONAL PRODUCT