PRODUCED BY AN AUTODESK EDUCATIONAL PRODUCT

SITUACIJA URBANISTIČKE PARCELE BR. 11 SA DUP–α"ULCINJSKO POLJE"

R=1:500

Urb.parcela br.11=931.00m2 u zoni C podzona 14
Dio katastarske parcele br. 30/429=931.00 m2 l.n 349 K.o Ulcinjsko Polje svojina Tagić Tereza

Kordinate tačke urb.parcele br.11

20 6603050.95 4643023.38
25 6603036.00 4642992.81
30 6603059.24 4642977.39
31 6603073.68 4643008.39

Kordinate tačke regulacjone linije br.11

20 6603050.95 4643023.38
31 6603073.68 4643008.39

Kordinate tačke gradjevinske linije urb.parc br.11

A 6603048.69, 4643018.86
B 6603071.46 4643003.74

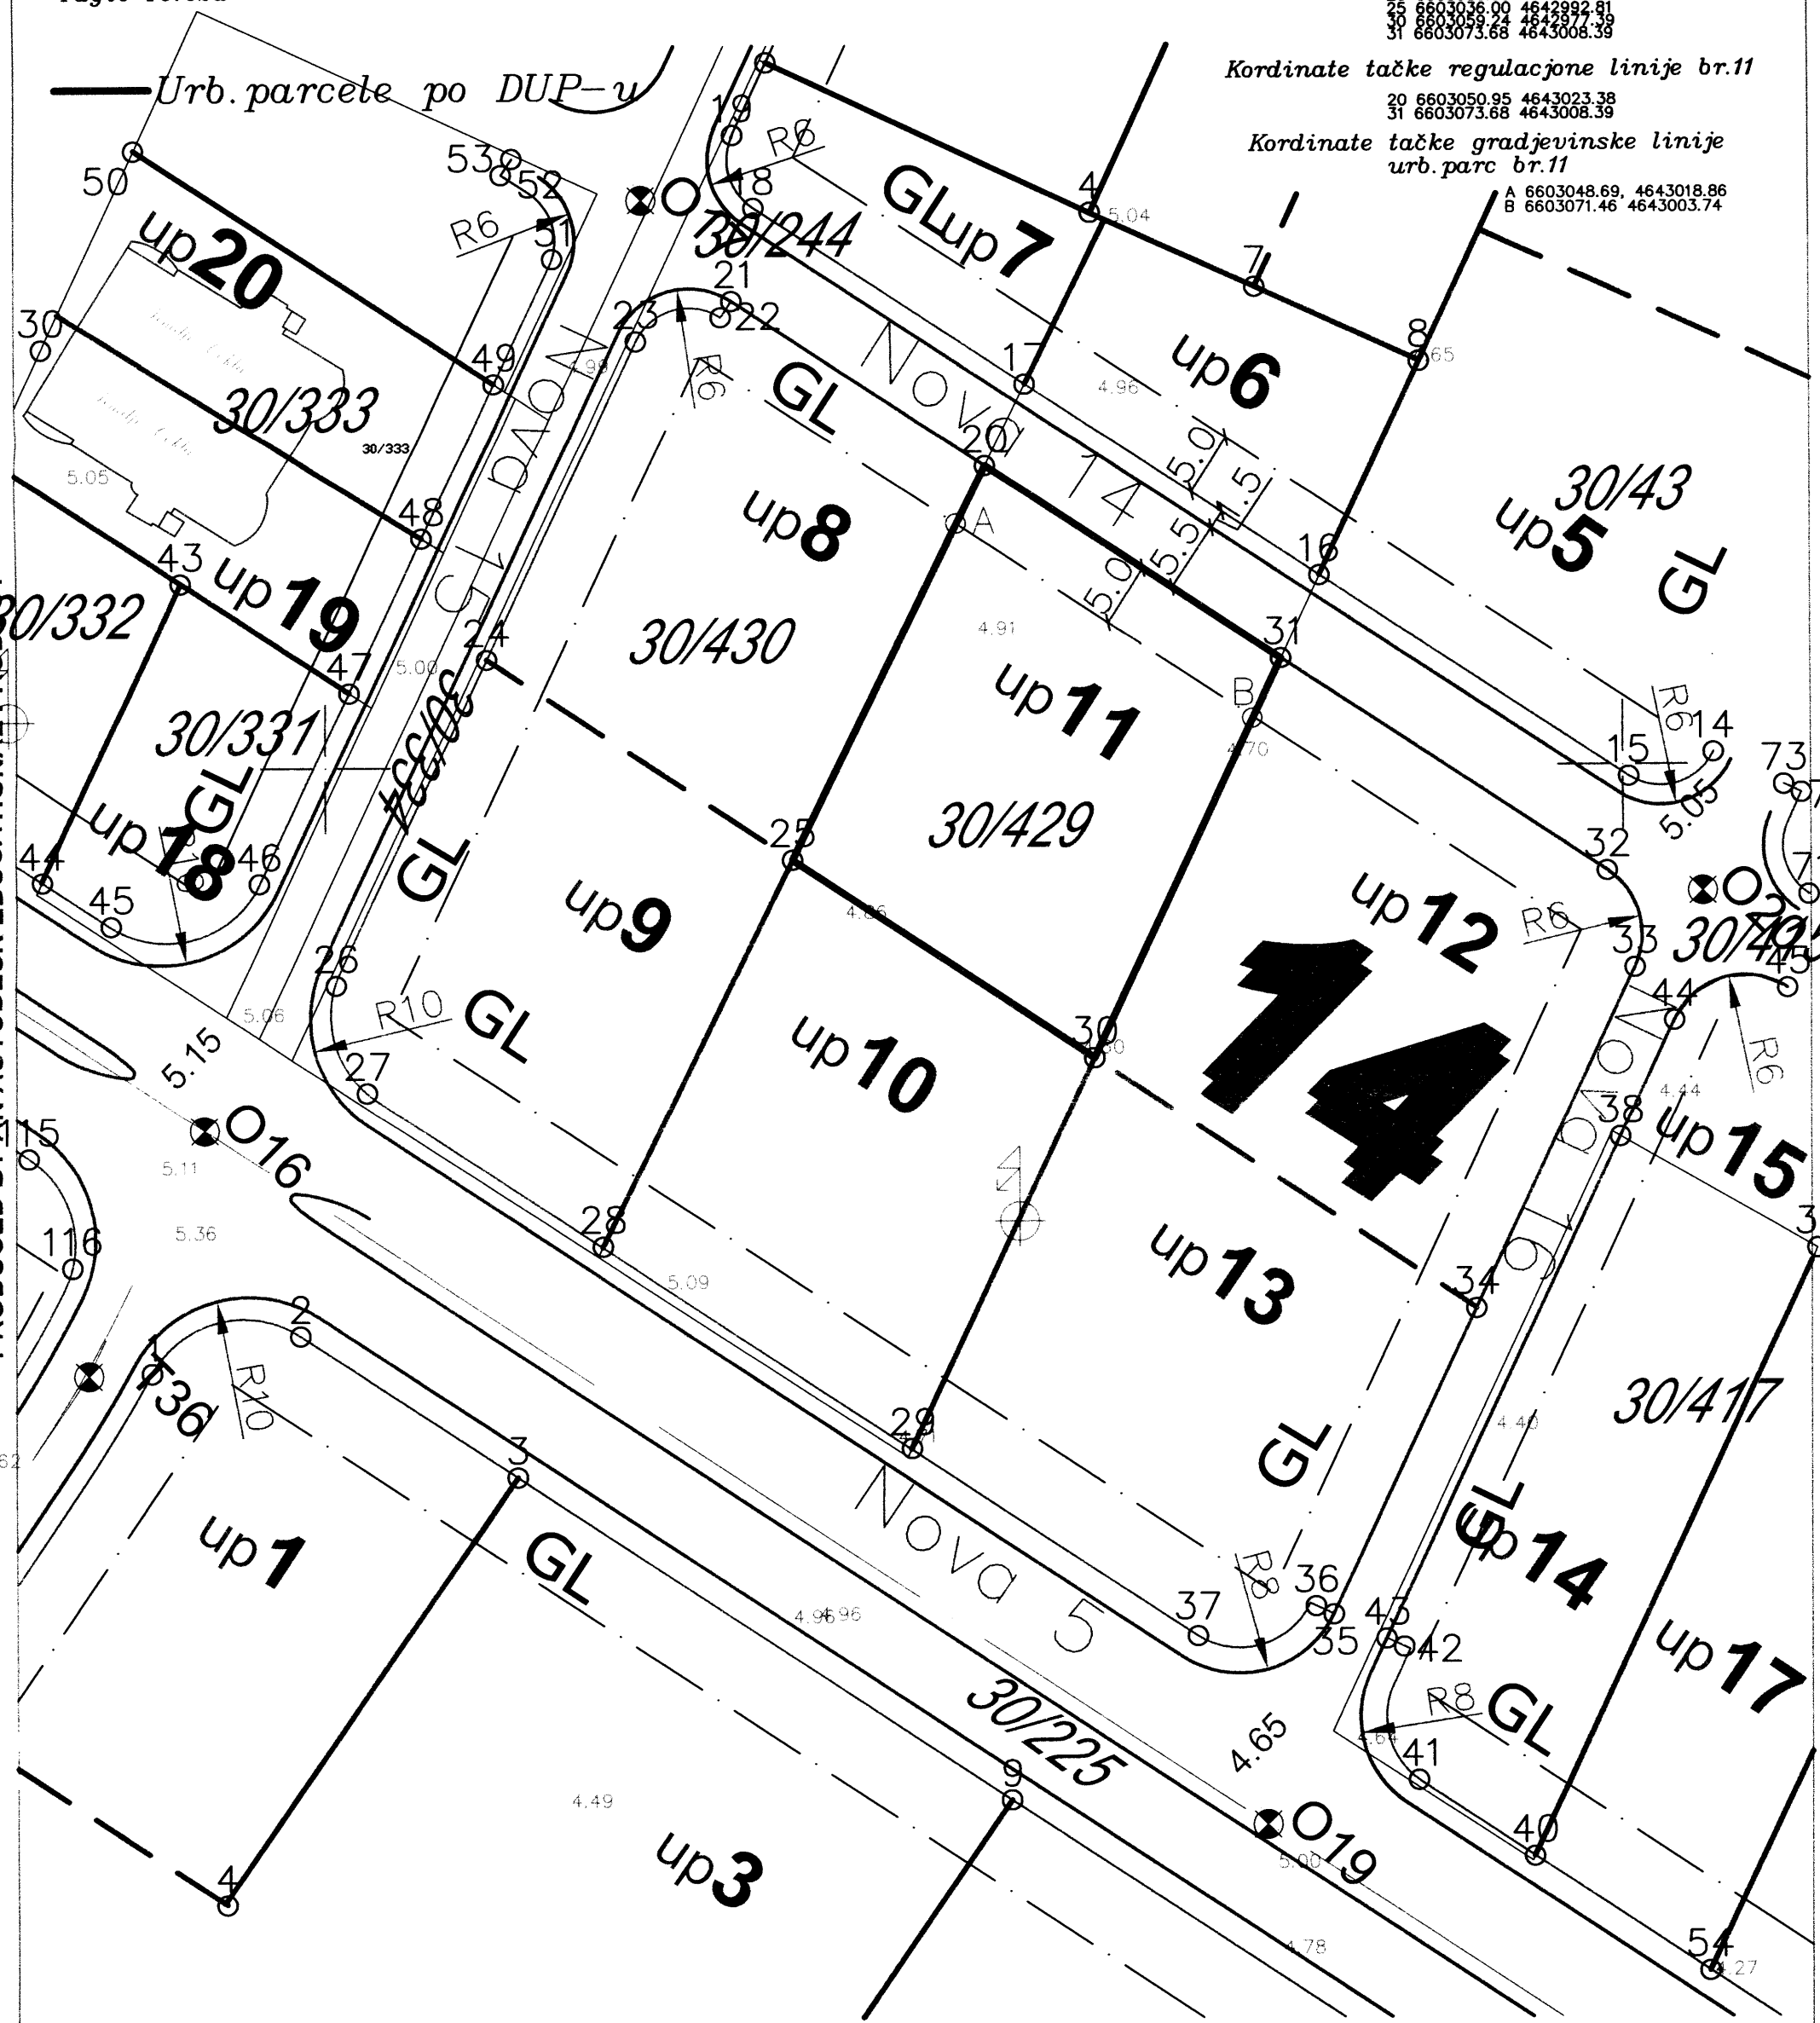

Pjeter Dobreci geom

Ulcinj/2014

Crna Gora • Mali Zi • Opština Ulcinj • Komuna e Ulqinit • 2

V.D Sekretar–a
Mustafa Gorana dip.ing.maš

PRODUCED BY AN AUTODESK EDUCATIONAL PRODUCT
PRODUCED BY AN AUTODESK EDUCATIONAL PRODUCT
PRODUCED BY AN AUTODESK EDUCATIONAL PRODUCT